


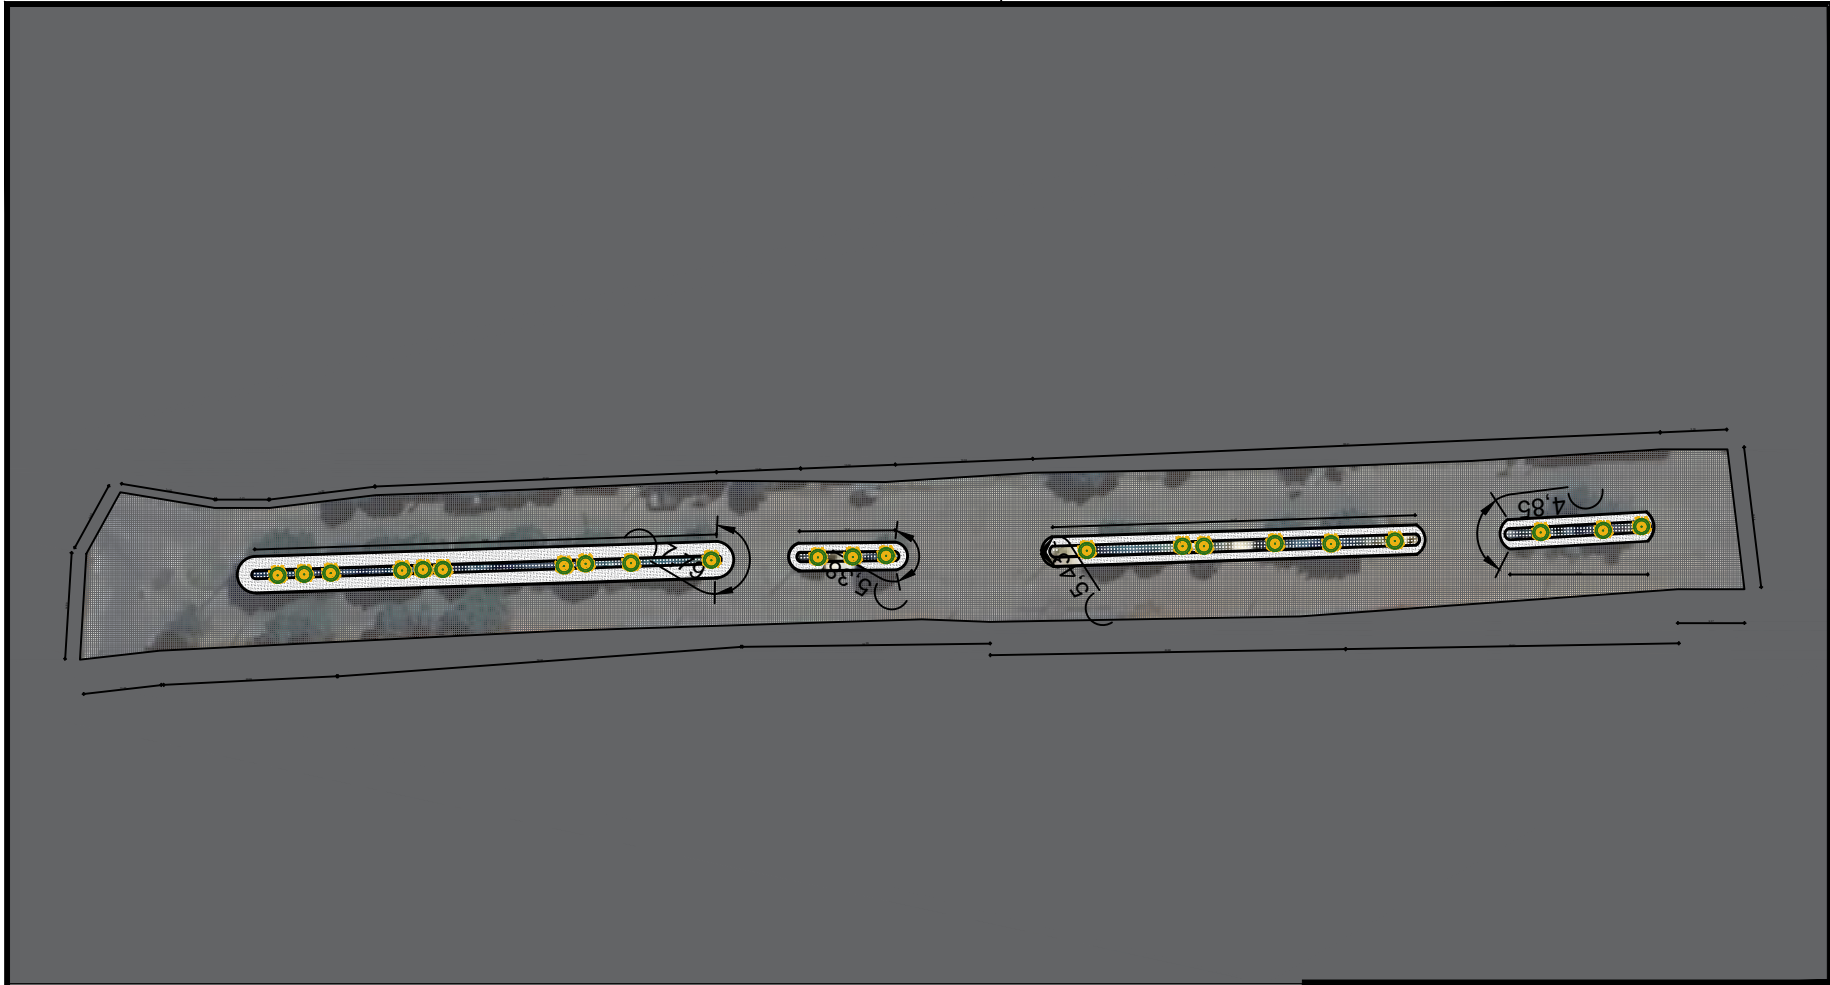

LEGENDA					
HACHURA	TIPOLOGIA	ÁREA m/m²	HACHURA	TIPOLOGIA	ÁREA m/m²
	INTERTRAVADO	514.65m²		TERRA VEGETAL	181.95m²
	POLIÉDRICO	3994.35m²		MANTA GEOTEXTIL	181.95m²
	MEIO FIO DE JARDIM	343.94 m		SEIXO BRANCO	181.95m²
	MEIO FIO COMUM	840.50 m		TINTA BRANCA EPÓXI	687.88 m

DEPARTAMENTO DE INFRAESTRUTURA PROJETOS ARQUITETÔNICOS PREFEITURA MUNICIPAL DE FLOBIANO	
PAVIMENTAÇÃO DA AV. ESMARAGDO DE FREITAS	
Projeto: PROJETO DE URBANIZAÇÃO DA AV. ESMARAGDO DE FREITAS	Etapa do Projeto: URBANO
Equipe Técnica:	Data: 01/07/2025
Prancha: PLANTA DE PAVIMENTAÇÃO	Prancha: 01