

FIG. 01 - PAVIMENTAÇÃO - SEÇÃO TIPO - ASFALTO SOBRE CALÇAMENTO




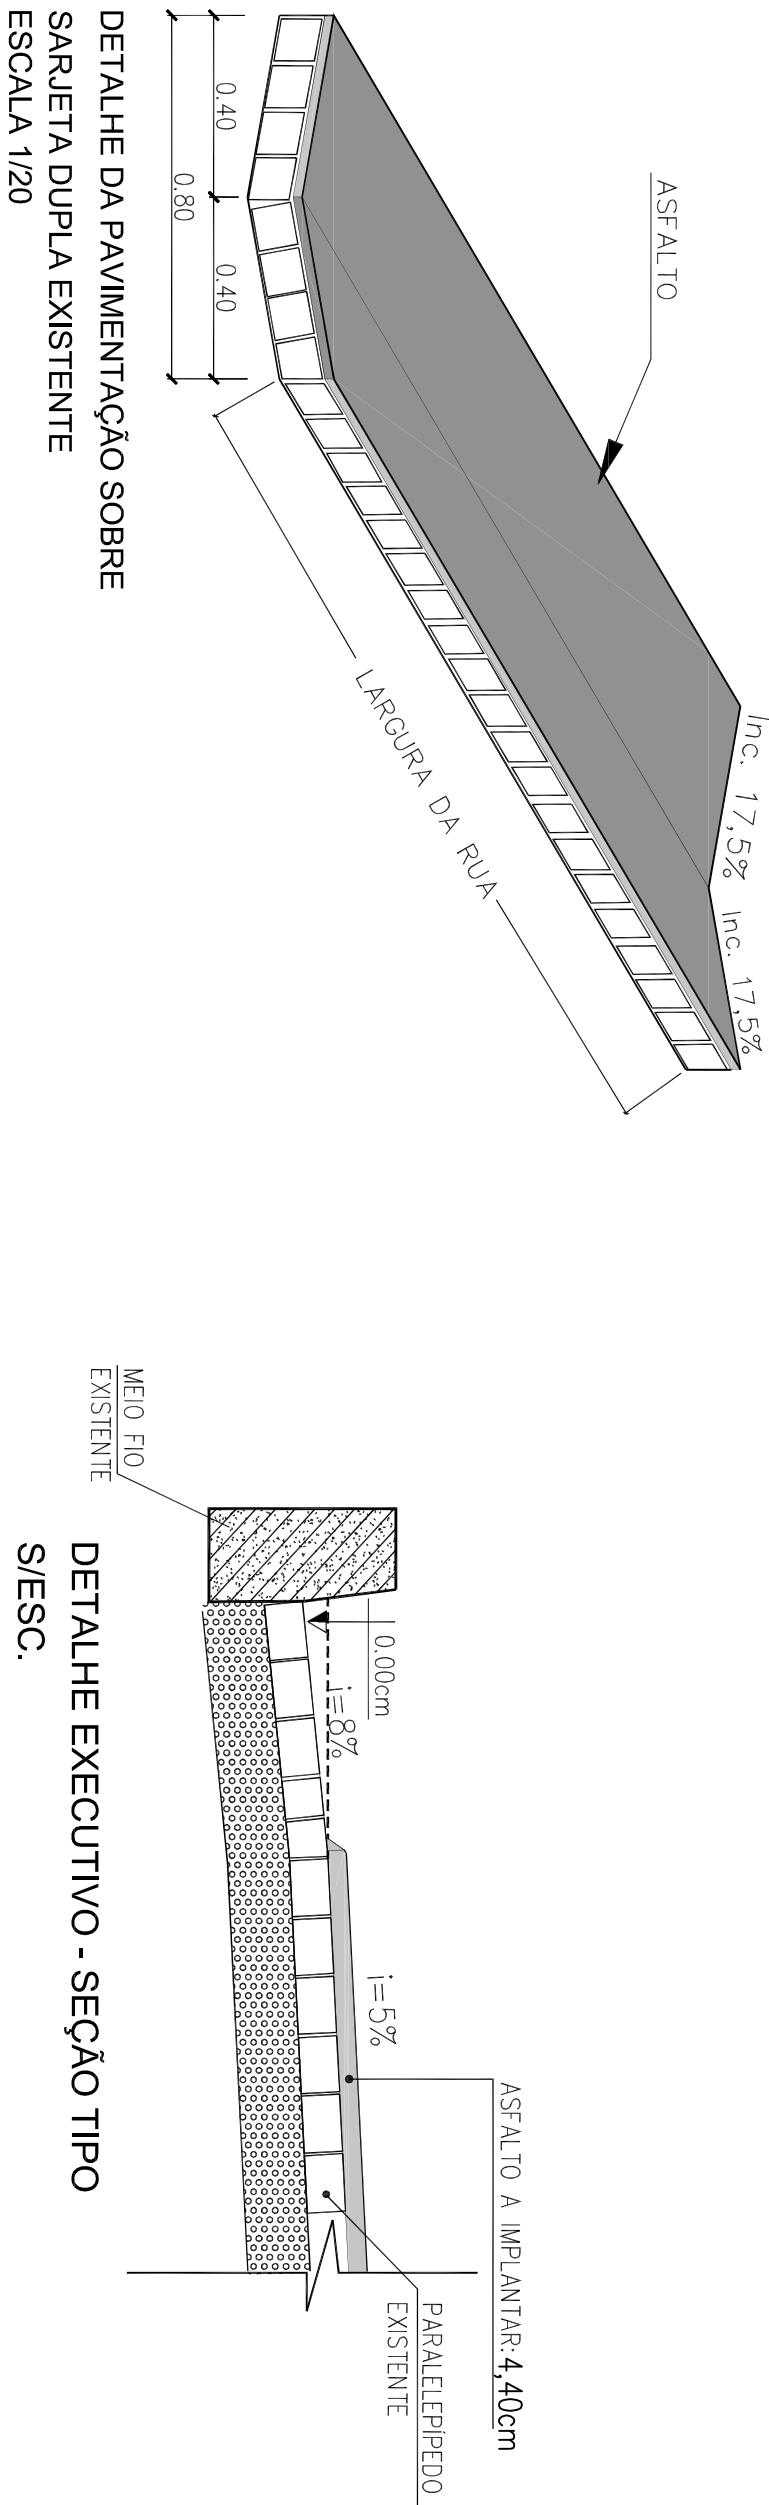


FIG. 02 - PAVIMENTAÇÃO - SEÇÃO TIPO - ASFALTO SOBRE CALÇAMENTO

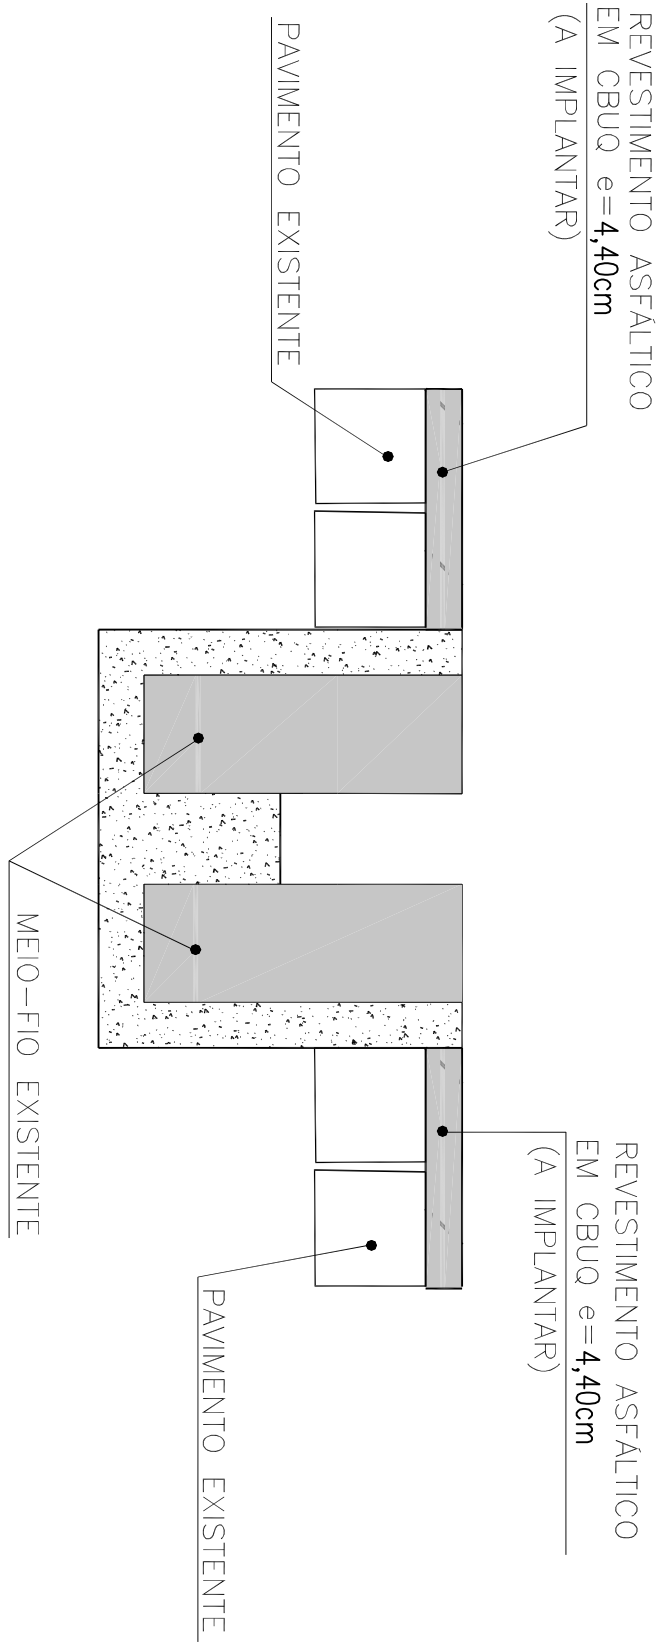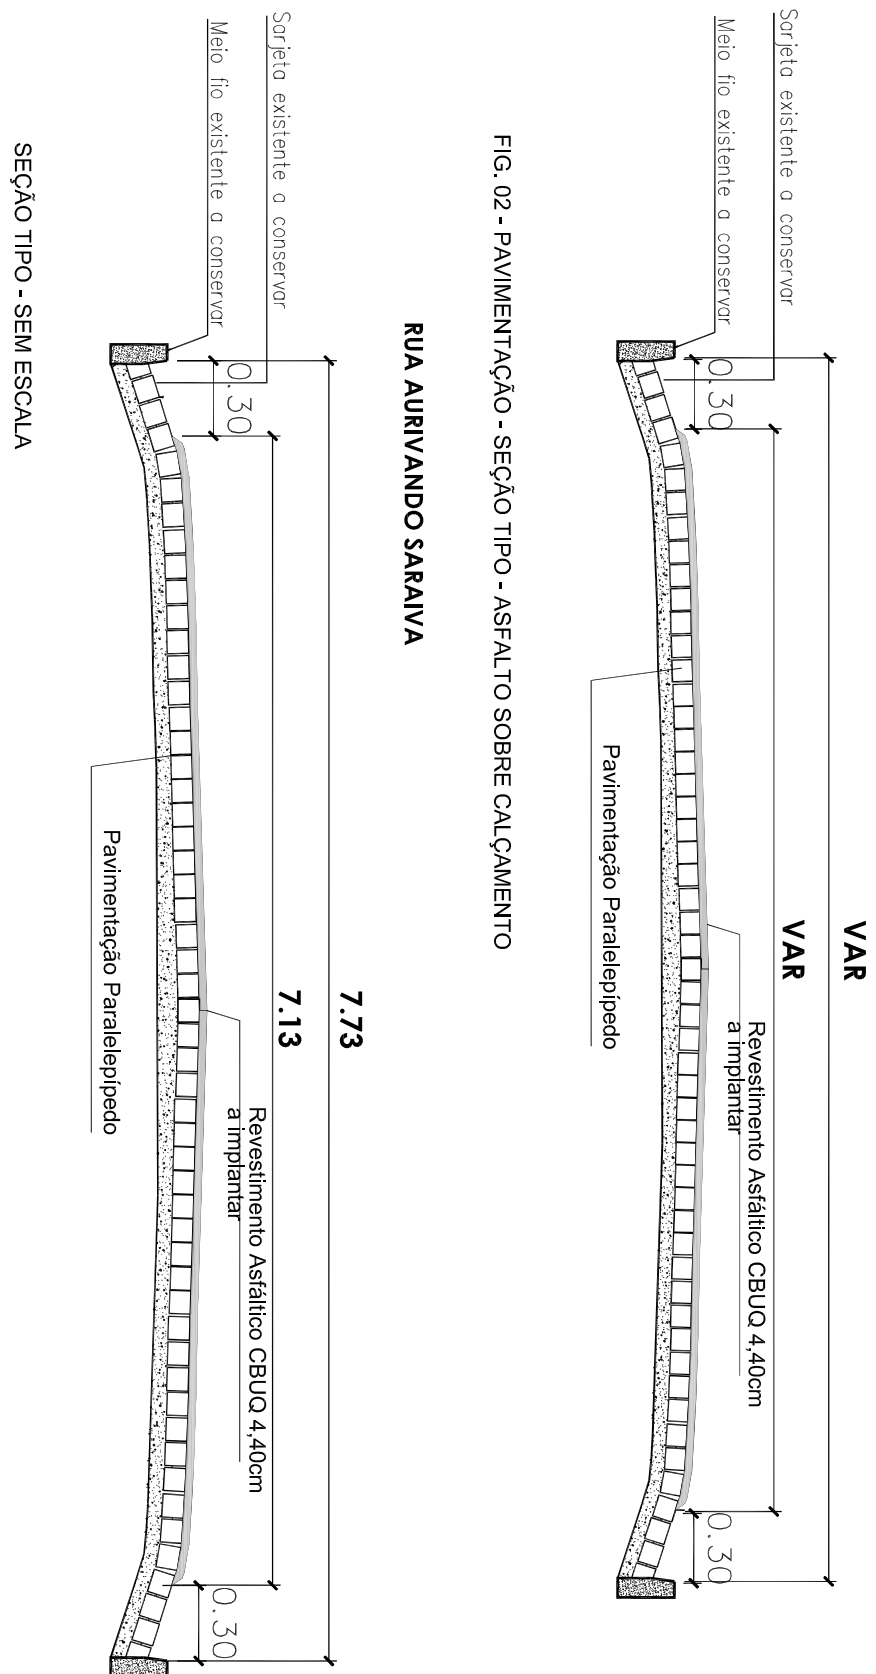

CORTE AA (REFERENTE AO DETALHE EXECUTIVO – CANALETA)
Esc 1/10

DETALHE EXECUTIVO DA PAVIMENTAÇÃO
SOBRE CANALETA EXISTENTE
SEM ESCALA

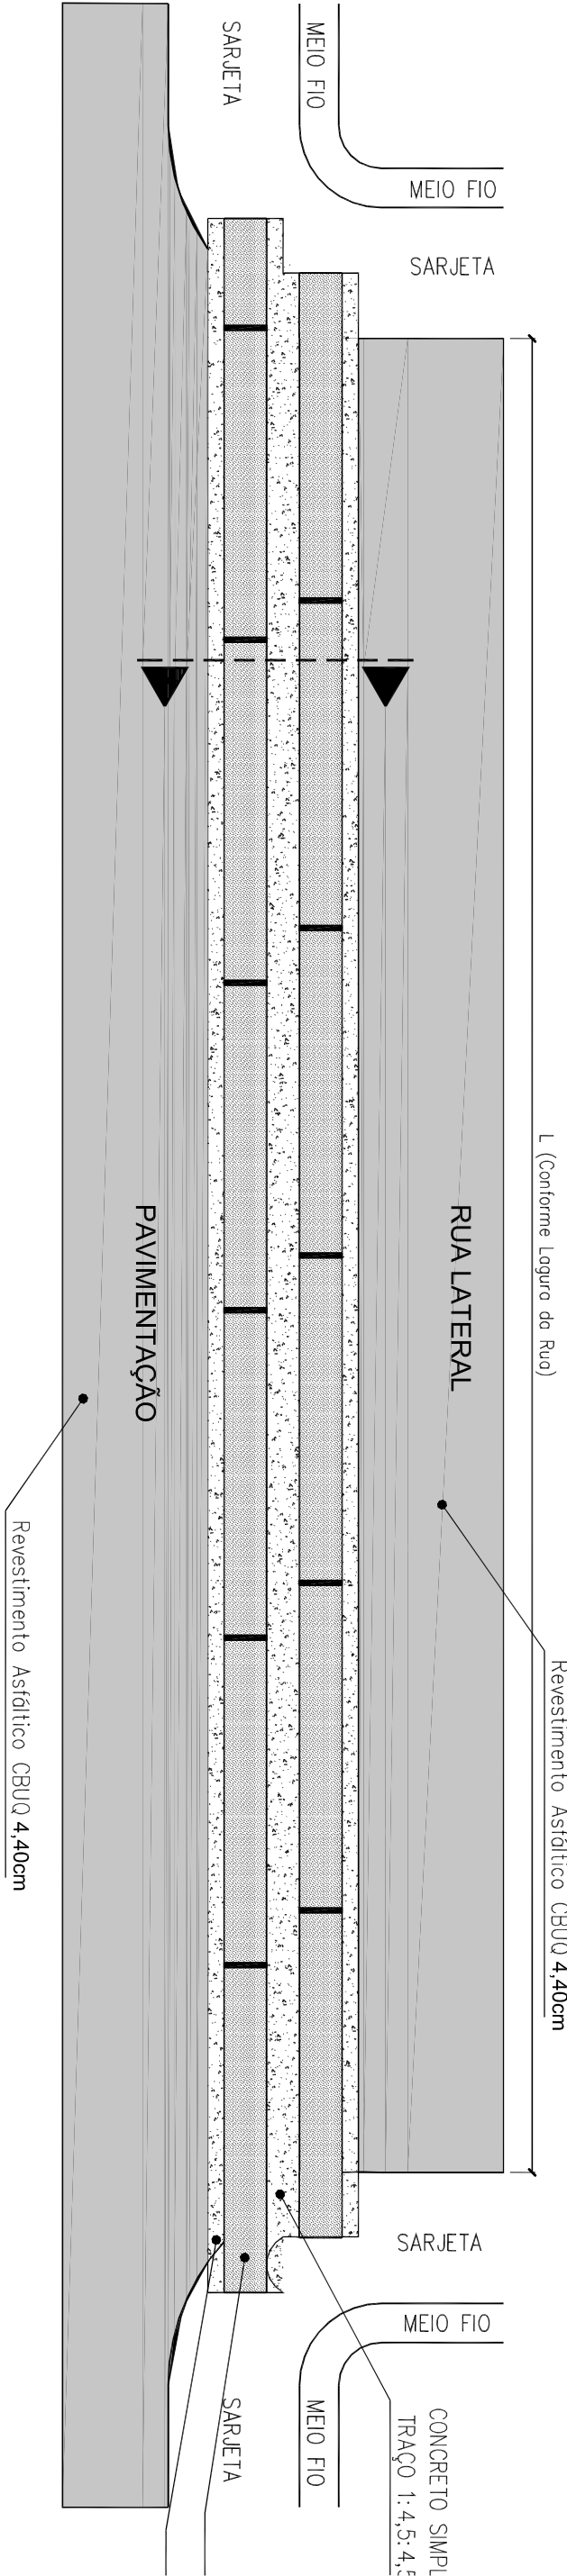

DETALHES EXECUTIVOS

Número	Descrição	Data

PAVIMENTAÇÃO ASFÁLTICA EM VIAS URBANAS			DETALHES EXECUTIVOS	
Número do convênio		919252/2021	03/03	
Data		02 de setembro de 2022		
Desenhadas por		HOLANDA		
Verificado por		HOLANDA	Escala	INDICADA



prefeituraitaueira@gmail.com