
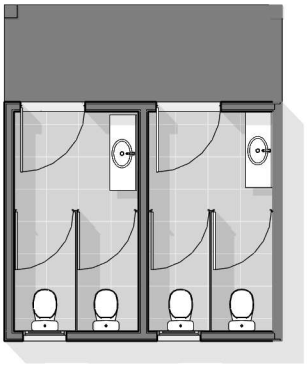


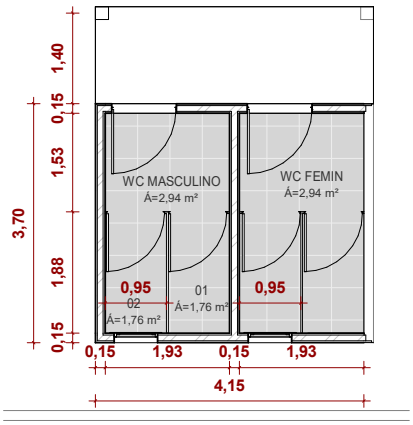



1 Planta de layout - Térreo

Escala: 1 : 100

2 Planta técnica - Térreo

Escala: 1 : 100

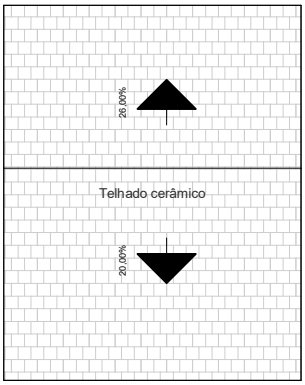

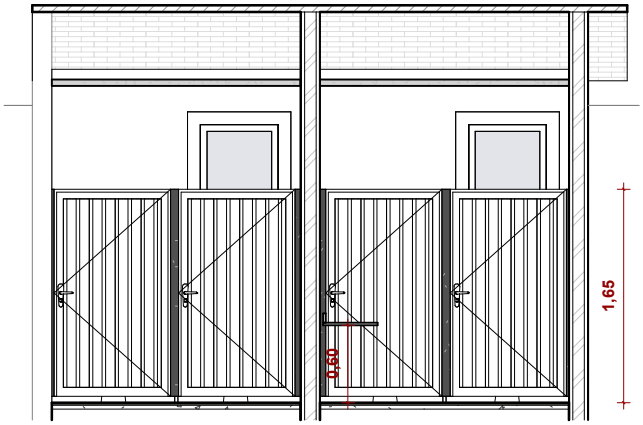


3 BASE - Cobertura

Escala: 1 : 100

4 Corte de auxílio A

Escala: 1 : 50

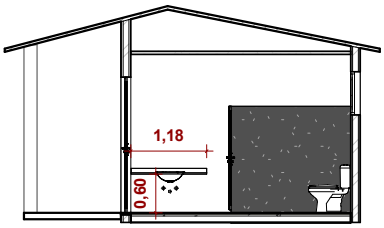

5 Corte de auxílio B

Escala: 1 : 100

PREFEITURA MUNICIPAL DE JERUMENHA
CUIDANDO DA NOSSA GENTE

PROJETO:

AMPLIAÇÃO ESCOLA INFANTIL FIRMINO EVELYN /BANHEIROS