


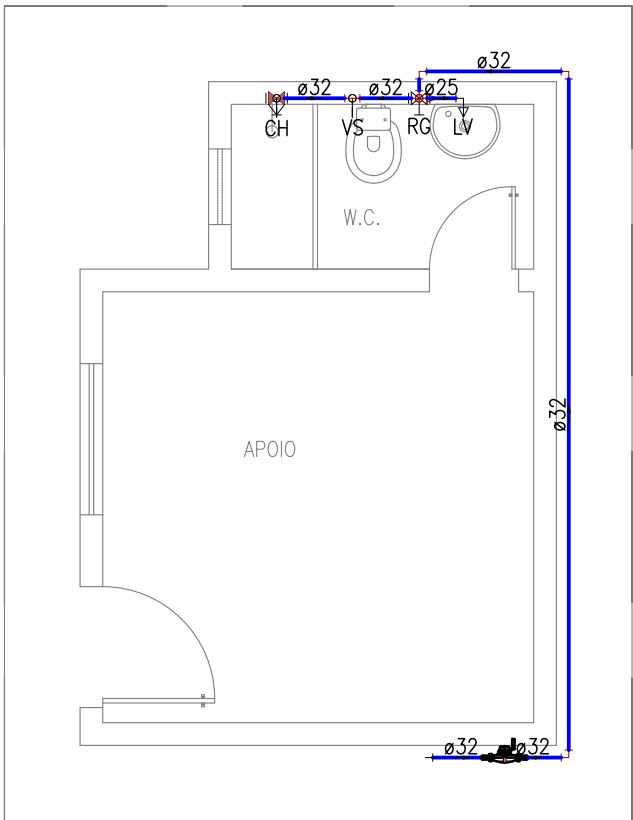
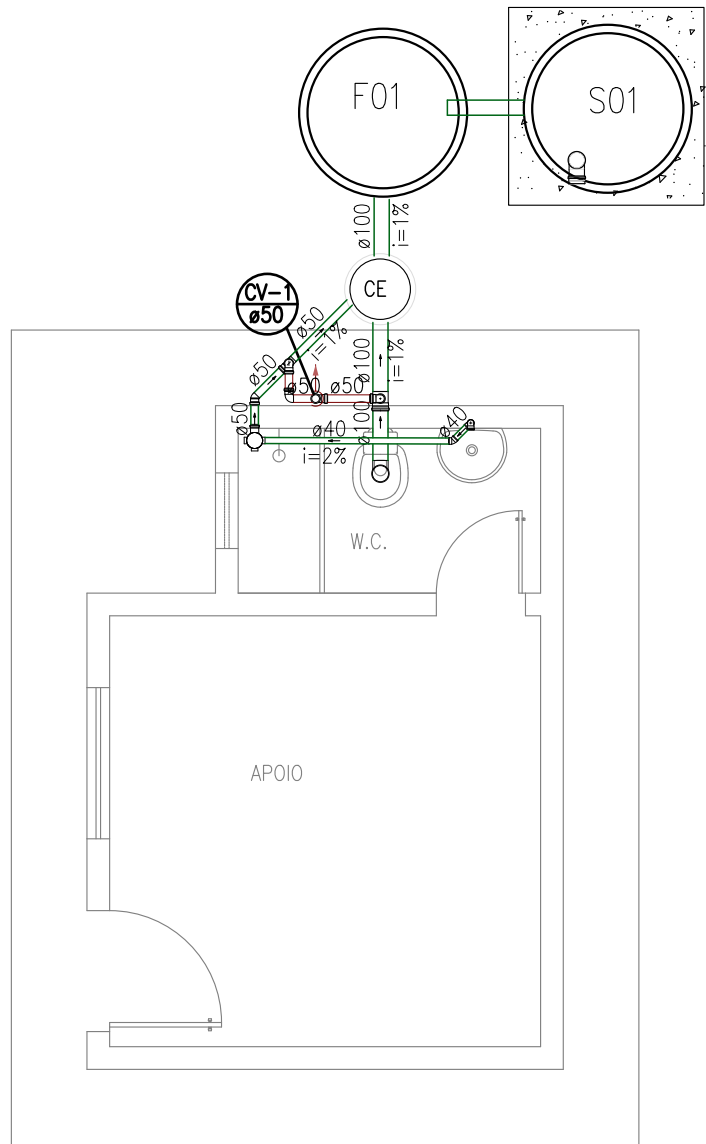


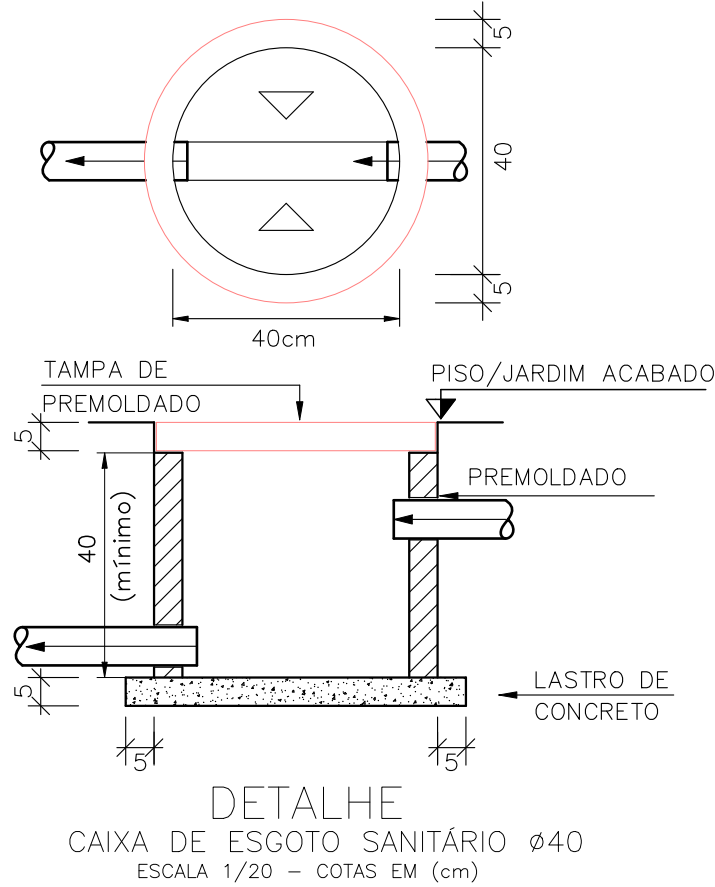

INSTALAÇÃO HIDRÁULICA
ESCALA: 1/50

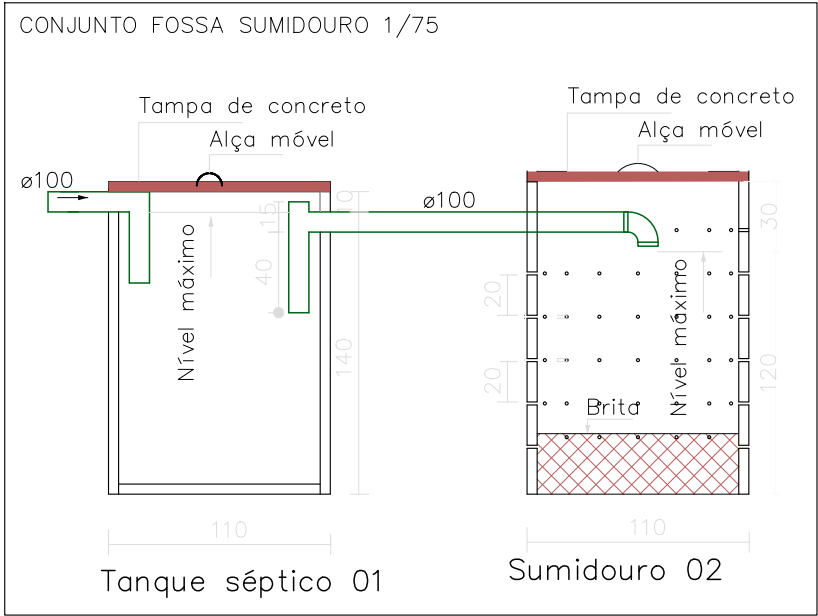

INSTALAÇÃO SANITÁRIA
ESCALA: 1/50

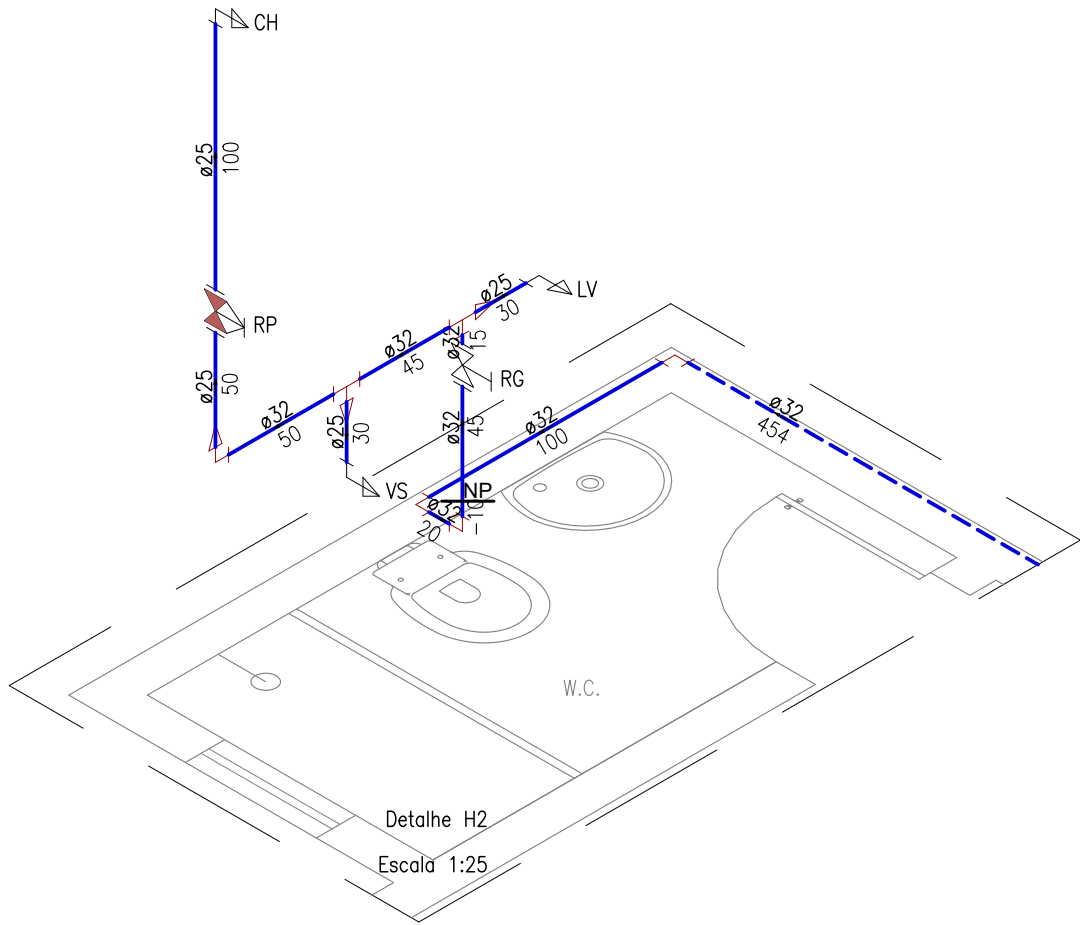

LEGENDA	
SÍMBOLOS	DESCRIÇÃO
	- REGISTRO DE PRESSÃO COM PVC SOLDÁVEL (ISOMÉTRICO)
	- REGISTRO DE GAVETA/PRESSÃO (ISOMÉTRICO)
	- JOELHO DE PVC RÍGIDO 90°
	- TE DE PVC RÍGIDO 90°
	- REGISTRO DE GAVETA (a 1,80 m do piso acabado ou como definir arquitetura)
	- LAVATÓRIO (a 0,60 m do piso acabado ou como definir arquitetura)
	- CAIXA DE DESCARGA ACOPLADA (a 0,20 m do piso acabado ou como definir arquitetura)
	- CANALIZAÇÃO EMBUTIDA NA PAREDE OU FORRO
	- CANALIZAÇÃO EMBUTIDA NO PISO
OBS: 1-OS DIÂMETROS DAS TUBULAÇÕES DE PVC ESTÃO EM MILÍMETROS E REFEREM-SE AO DIÂMETRO EXTERNO. 2-A TUBULAÇÃO DE DISTRIBUIÇÃO E COLUNAS DE ÁGUA FRIA SERÁ EM TUBOS E CONEXÕES DE PVC. 3-TODA CONEXÃO DE SAÍDA PARA LIGAÇÃO DE APARELHOS SERÁ EM PVC DA LINHA AZUL SOLDÁVEL ROSCA COM BUCHA DE LATÃO.	

CONVENÇÕES – INSTALAÇÕES SANITÁRIAS	
SÍMBOLO	DESCRIÇÃO
	COLUNA DE VENTILAÇÃO
	RALO SIFONADO Ø100x150X50mm
	VASO SANITÁRIO
	LAVATÓRIO
	Caixas de Esgoto SimplesØ40
	Curva 45 Longa para Esgoto Sanitário
	Curva 90 curta- coluna
	Joelho 45
	Joelho 90 - coluna
	Lavatório de uso geral
	Pia de Cozinha com Sifão 40mm
	Ramais de Ventilação em Cruz
	Ramais de Ventilação
	Te sanitário
	Vaso Sanitário c/ J90°

PREFEITURA MUNICIPAL DE RIO GRANDE DO PIAUÍ

PROJETO:	CASA DE APOIO - ATERRO	LOCAL:	SEDE
DESENHO:	INSTALAÇÃO SANITÁRIA E HIDRÁULICA	ESCALA:	1/500
PROJETISTA:		DESENHO/CAD:	ALESSANDRA
		DATA:	2023
		REV.:	00
		FORMATO:	A2
		PRANCHA N°:	IHS 01/01