

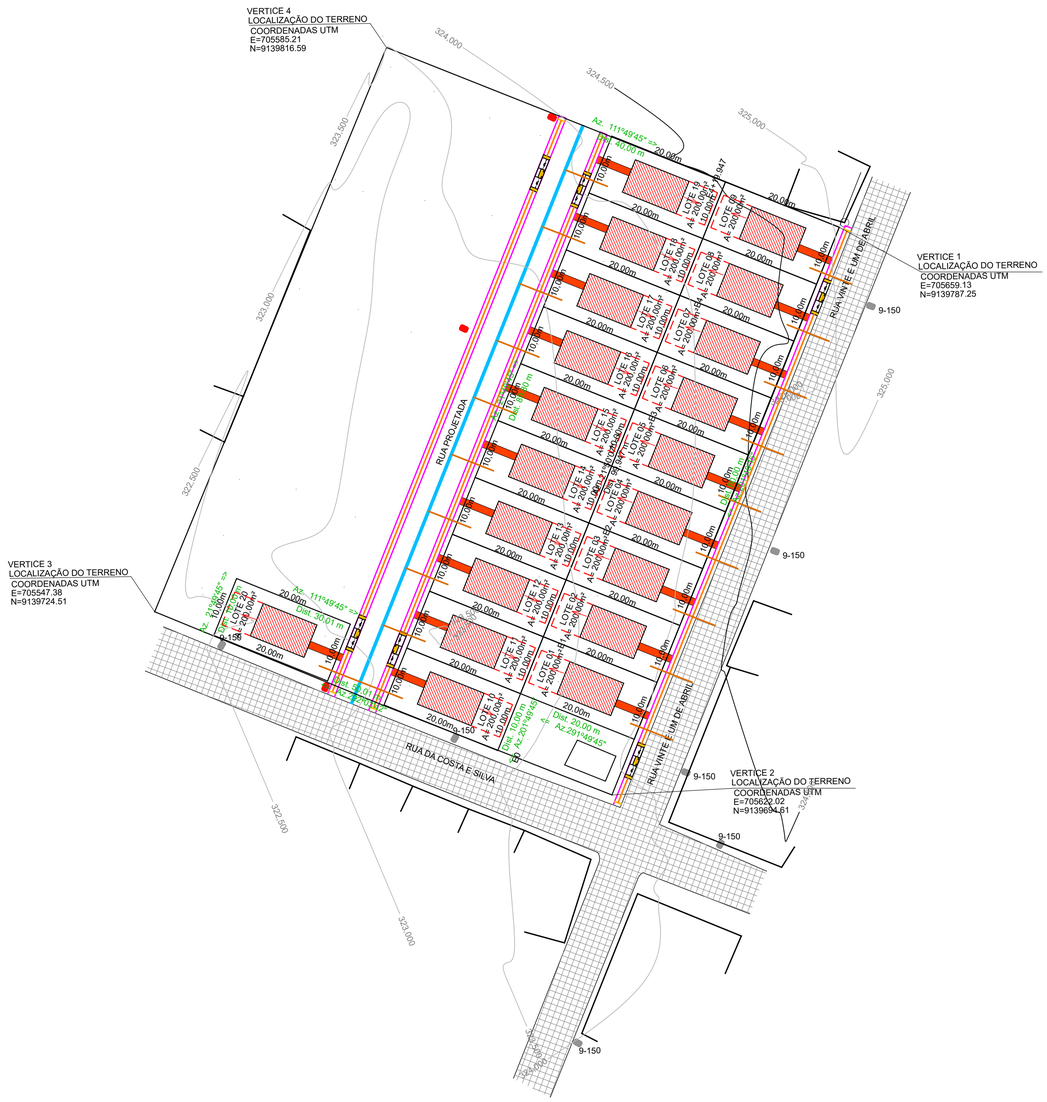


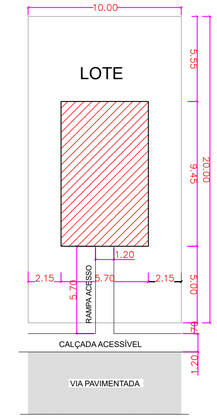


PLANTA DE LOCAÇÃO POR UNIDADE HABITACIONAL
ESCALA ----------1/200


LEGENDA – GERAL / EXISTENTES:

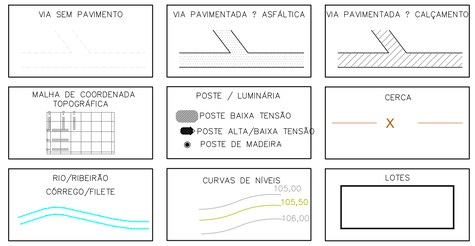

LEGENDA – CONVÊNIO:

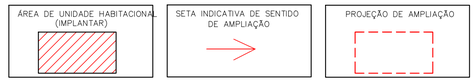

LEGENDA – INFRAESTRUTURA DE ACESSO AO EMPREENDIMENTO:

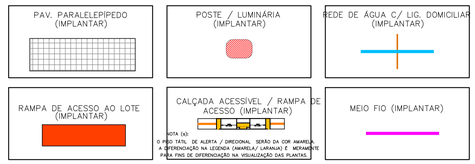

NOTA:
INFRAESTRUTURA DE ACESSO AO EMPREENDIMENTO
(OBRA C/ RECURSO PRÓPRIO DA PREFEITURA)

1.0 – MOVIMENTO DE TERRA
1.1 – TERRAPLENAGEM
2.0 – PAVIMENTAÇÃO
2.1 – PAVIMENTAÇÃO DE ACESSO
2.2 – CALÇADA DE ACESSO EMPREENDIMENTO
2.3 – RAMPA DE ACESSO AO LOTE
3.0 – ABASTECIMENTO DE ÁGUA
3.1 – EXTENSÃO DE REDE DE ABASTECIMENTO DE ÁGUA
3.2 – LIGAÇÃO DOMICILIAR
4.0 – ENERGIA
4.1 – EXTENSÃO DE REDE DE ENERGIA
4.2 – LIGAÇÃO DE ENERGIA
5.0 – DRENAGEM PLUVIAL
5.1 – GUIAS E SARJETAS
6.0 – COLETA DE LIXO
6.1 – COLETA DE RESÍDUOS SÓLIDOS

DANILO DE OLIVEIRA SOARES:04877018360
Assinado de forma digital por DANILO DE OLIVEIRA SOARES:04877018360
Dados: 2025.10.20 13:45:37 -03'00'

PLANEJAMENTO E ASSESSORIA DE PROJETOS TÉCNICOS LTDA.

CLIENTE: PREFEITURA MUNICIPAL DE RIO GRANDE DO PIAUÍ (PI)

PROJETO: CONSTRUÇÃO DE UNIDADES HABITACIONAIS

RECURSO: Nº 040542/2025 - MINISTÉRIO DAS CIDADES/ P. M. DE RIO GRANDE DO PIAUÍ (PI)

LOCALIDADE: SEDE

DESENHO: INFRAESTRUTURA DE ACESSO: PLANTA DE SITUAÇÃO, LOCAÇÃO E PLANIALTIMÉTRICO DO EMPREEDIMENTO C/ INDICAÇÃO DOS SERVIÇOS PROPOSTOS

ESCALA: 1/500

PROJETISTA: Danilo de Oliveira Soares, Engenheiro Civil, RN: 1915244544

DADOS DE CAMPO: MIGUEL

DESENHO/CAD: WANDERSON LEMOS

DATA: 2025

REV.: 00

FORMATO: A1

PRANCHA Nº: INF-01/01