


J1- JANELA MAXIM-AR- 80x60

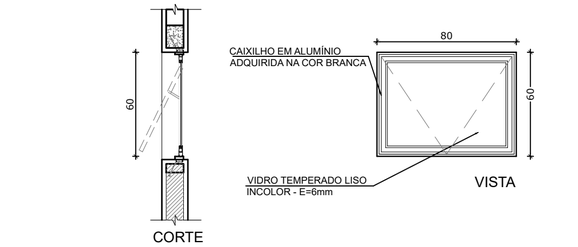


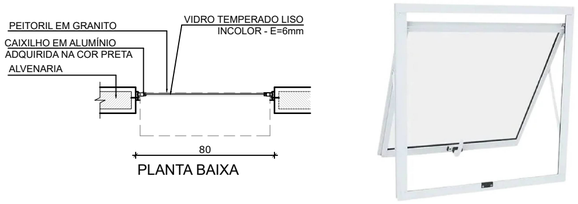


J2- JANELA DE CORRER - 140x100

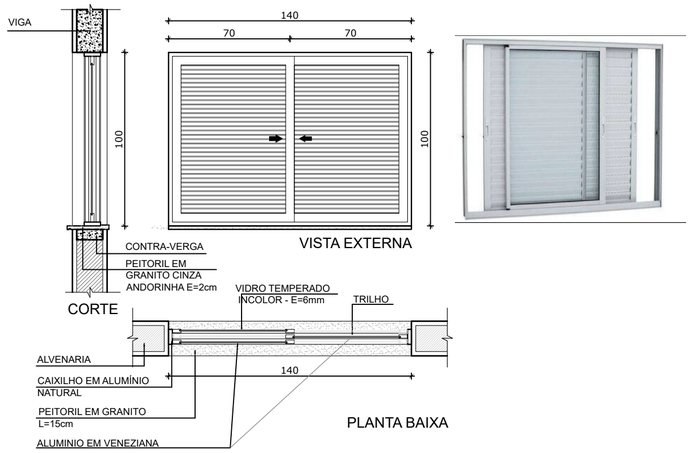


P1- PORTA DE MADEIRA COM VENEZIANA- 80x210

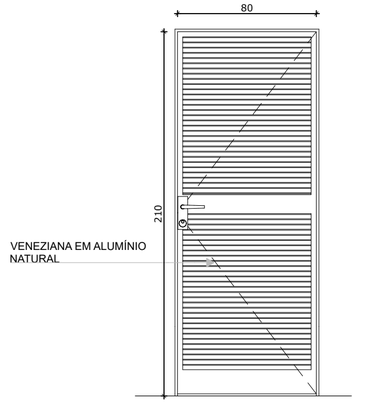


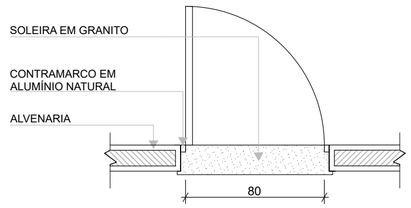

J4- JANELA DE CORRER- 120x100

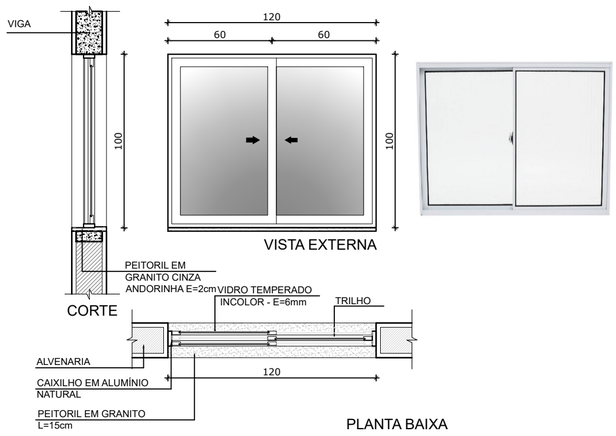


J3- JANELA DE CORRER- 140x100

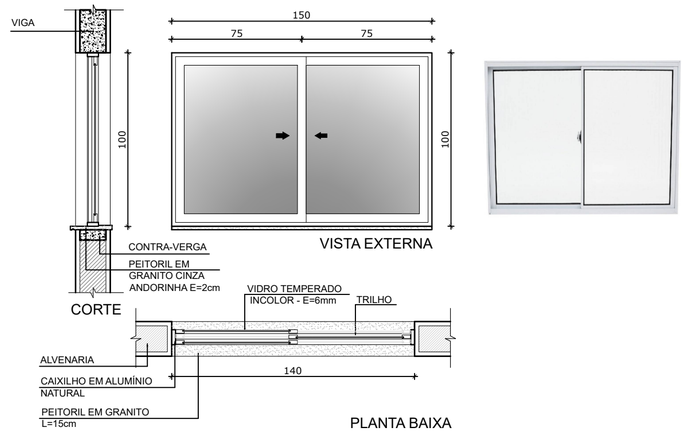



DETALHE DO PEITORIL
ESCALA ----------1/25

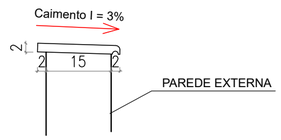

VISTA LATERAL
ESCALA ----------1/10

DANILO DE OLIVEIRA SOARES:04877018360

Assinado de forma digital por DANILO DE OLIVEIRA SOARES:04877018360
Dados: 2025.10.20 13:43:46 -03'00'

PLANEJAMENTO E ASSESSORIA DE PROJETOS TÉCNICOS LTDA.

CLIENTE: PREFEITURA MUNICIPAL DE RIO GRANDE DO PIAUÍ (PI)

PROJETO: CONSTRUÇÃO DE UNIDADES HABITACIONAIS

PROPOSTA Nº: Nº 040542/2025 - MINISTÉRIO DAS CIDADES/ P. M. DE RIO GRANDE DO PIAUÍ (PI)

LOCALIDADE: ZONA URBANA

DESENHO: DETALHE DAS ESQUADRIAS

ESCALA: 1/50

PROJETISTA: Danilo de Oliveira Soares, Engenheiro Civil, RN: 191524454

DADOS DE CAMPO: TOPOGRAFO

DESENHO/CAD: ANA VIANA

DATA: 2025

REV.: 00

FORMATO: A2

PRANCHA Nº: ARQ.05/07