



DETALHES– BASE DA CAIXA D'ÁGUA
ESCALA: 1/25

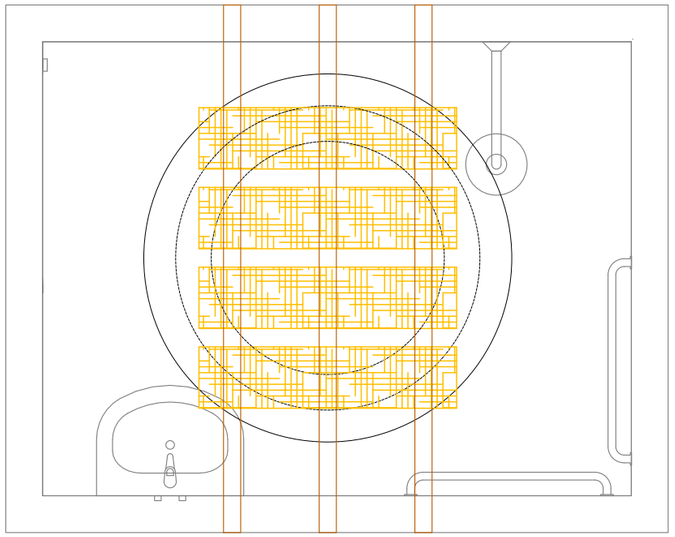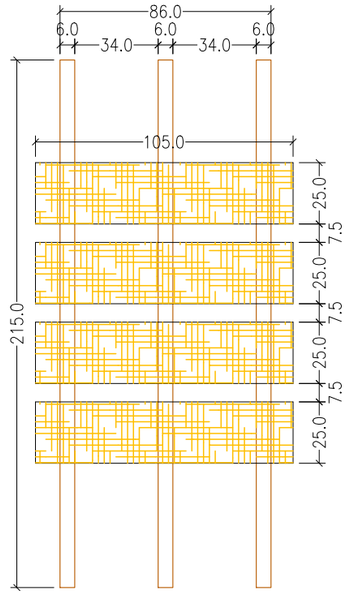

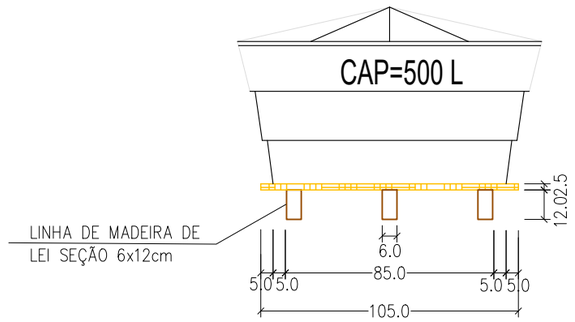


TABLADO DE MADEIRA COM PEÇAS DE SEÇÃO 2,5x25cm
APOIADO SOBRE LINHAS DE MADEIRA DE LEI SEÇÃO 6x12cm

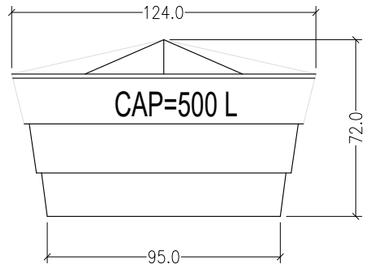


DANILO DE OLIVEIRA SOARES:04877018360

Assinado de forma digital por DANILO DE OLIVEIRA SOARES:04877018360
Dados: 2025.10.20 13:43:14 -03'00'

Planacon Planejamento e Consultoria

PLANEJAMENTO E ASSESSORIA DE PROJETOS TÉCNICOS LTDA.

**CLIENTE:** PREFEITURA MUNICIPAL DE RIO GRANDE DO PIAUÍ (PI)

**PROJETO:** CONSTRUÇÃO DE UNIDADES HABITACIONAIS

**PROPOSTA Nº:** Nº 040542/2025 - MINISTÉRIO DAS CIDADES/ P. M. DE RIO GRANDE DO PIAUÍ (PI)

**LOCALIDADE:** ZONA URBANA

**DESENHO:** DETALHES- BASE DA CAIXA D'ÁGUA

**ESCALA:** INDICADA

**PROJETISTA:** Danilo de Oliveira Soares
Engenheiro Civil
RN: 1915244544

**DADOS DE CAMPO:** TOPOGRAFO

**DESENHO/CAD:** ANA VIANA

**DATA:** 2025

**REV.:** 00

**FORMATO:** A3

**PRANCHA Nº:** ARQ.07/07

"PIAUÍ, LUGAR MELHOR NÃO HÁ"