

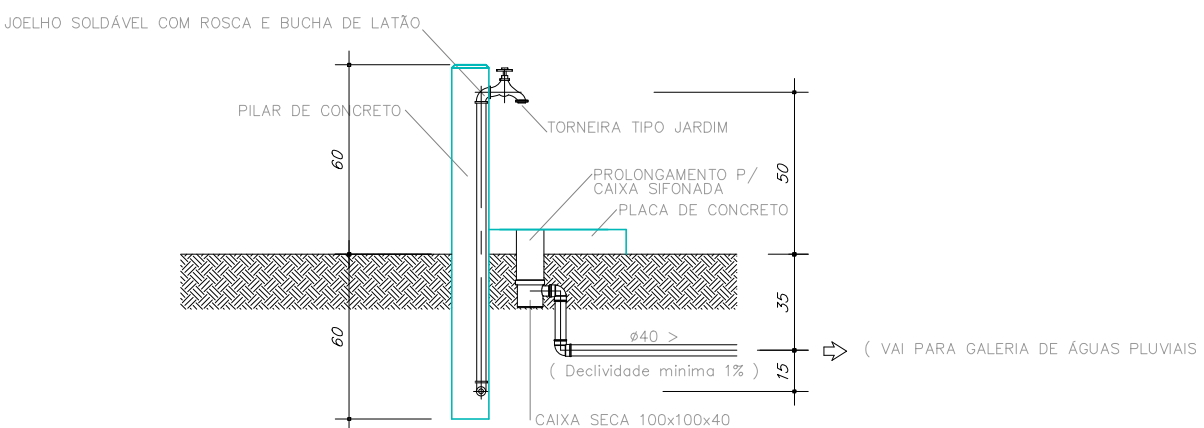


Legenda de condutos - TÉRREO	
Água fria	
Água fria (Poço)	
Alimentação	

Legenda das indicações - TÉRREO	
HIDRÔMETRO	Hidrômetro - cavalete 1" x 1/2"
LV	Lavatório com pedestal 50" - 25 mm x 1/2"
TJ	Tomara de jardim com pedestal 50" - 25 mm x 1/2"

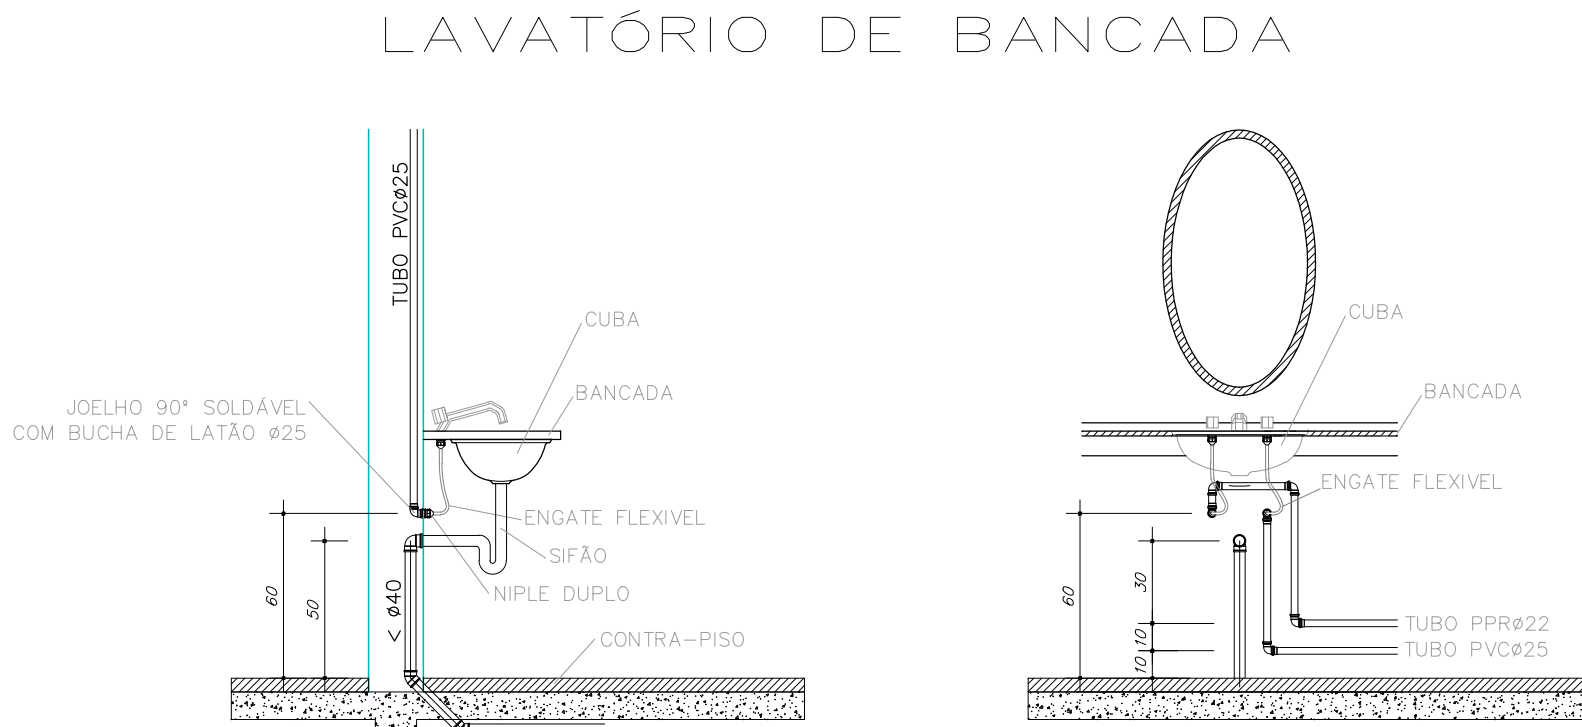

VISTA LATERAL
PONTO DE ÁGUA EXTERNO
Sem Escala

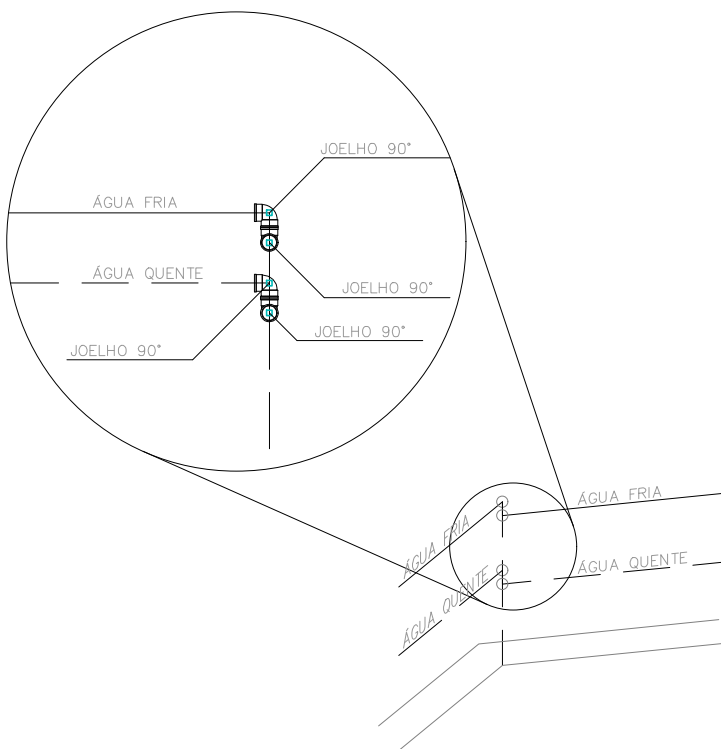

Obs.: UTILIZAR DOIS JOELHOS 90° SEMPRE QUE O ÂNGULO ENTRE AS PAREDES FOR DIFERENTE DE 45° e 90°.

DETALHE PARA CANTOS DE PAREDE
Escala 1/25

PLANTA - HIDRÁULICO - TÉRREO
ESC. 1/50

ASSINATURAS E CARIMBOS DO ENTE - APROVAÇÃO E EXECUÇÃO		PLANTA CHAVE DE SITUAÇÃO
REVISÃO	DATA	DESCRIÇÃO
R00	07/03/2025	EMIÇÃO INICIAL
TÍTULO DO PROJETO		DISCIPLINA
CENTRO DE ATENÇÃO PSICOSSOCIAL I E II		HIDROSSANITÁRIO
MINISTÉRIO DA SAÚDE		SECRETARIA DE ATENÇÃO ESPECIALIZADA À SAÚDE
CNPJ		00.394.544/0109-03
ENGENHEIRO		Secretaria de Atenção Especializada à Saúde
Especialidade dos Ministérios Bloco G Edifício Sede - Ministério da Saúde		CEP 70.058-900 - Brasília - DF
TÍTULO DA PRANCHETA		PROJETO HIDROSSANITÁRIO
DESCRIÇÃO DA PRANCHETA		PROJETO REFERENCIAL CONCEITUAL
NOME PRANCHETA - ARQUIVO	REVISÃO	UNIDADE
01/08	R00	METROS
TALLIS HENRIQUE PEREIRA FONSECA	DATA	ESCALA
07/03/2025	07/03/2025	INDICADA
11/03/2025	11/03/2025	11/03/2025
AUTORIA INTELLECTUAL		REGISTRO
DIREITOS AUTORAIS RESERVADOS CONFORME LEGISLAÇÃO NACIONAL E INTERNACIONAL		