




DETALHE HID-12  
1:20

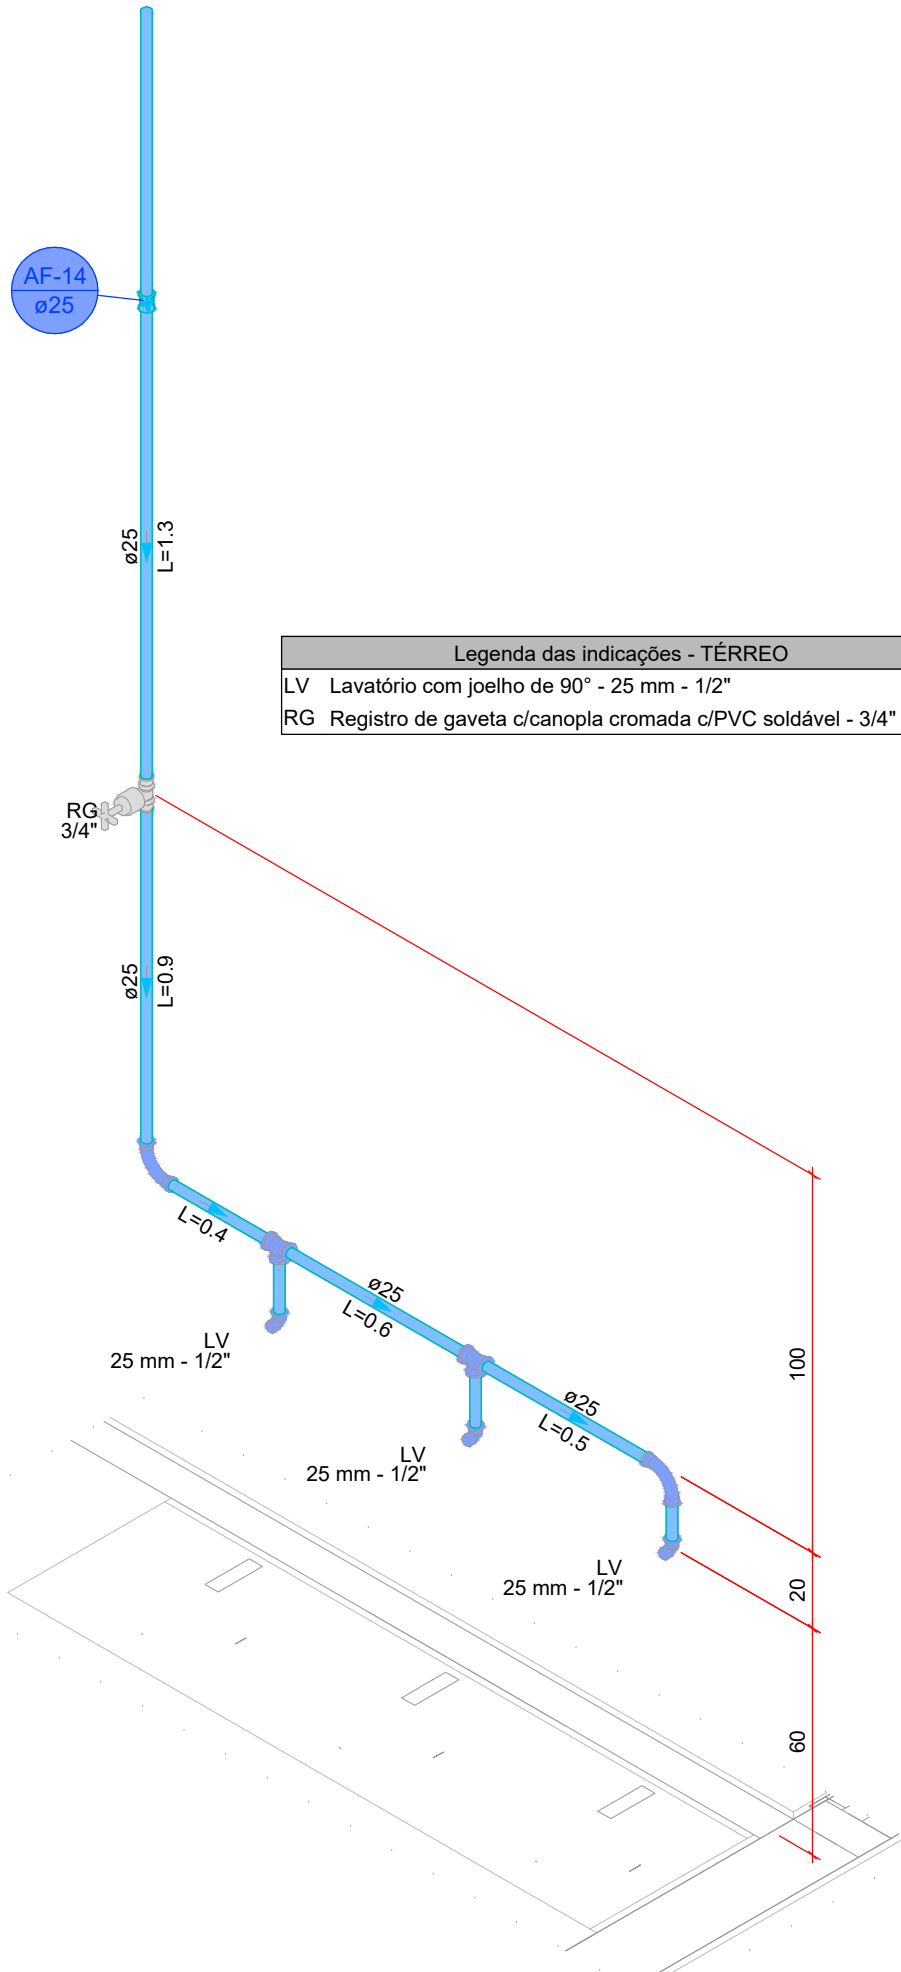


DETALHE HID-13  
1:20

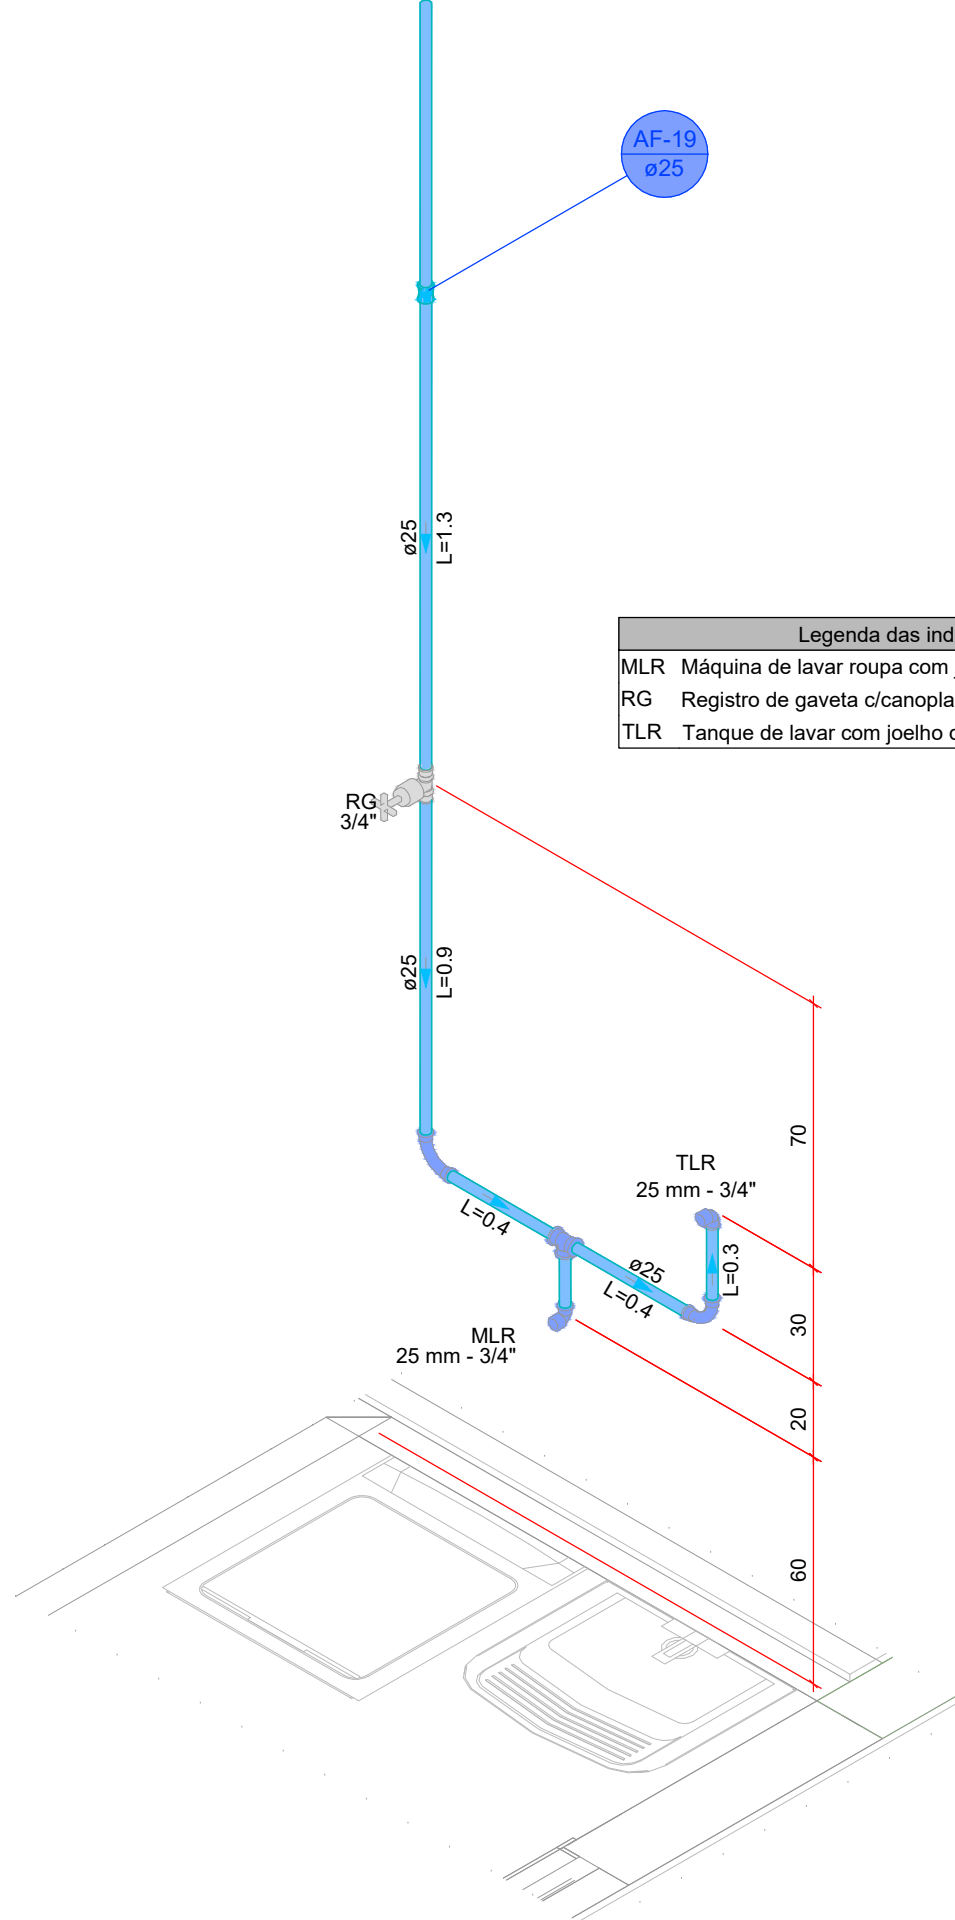


DETALHE HID-14  
1:20

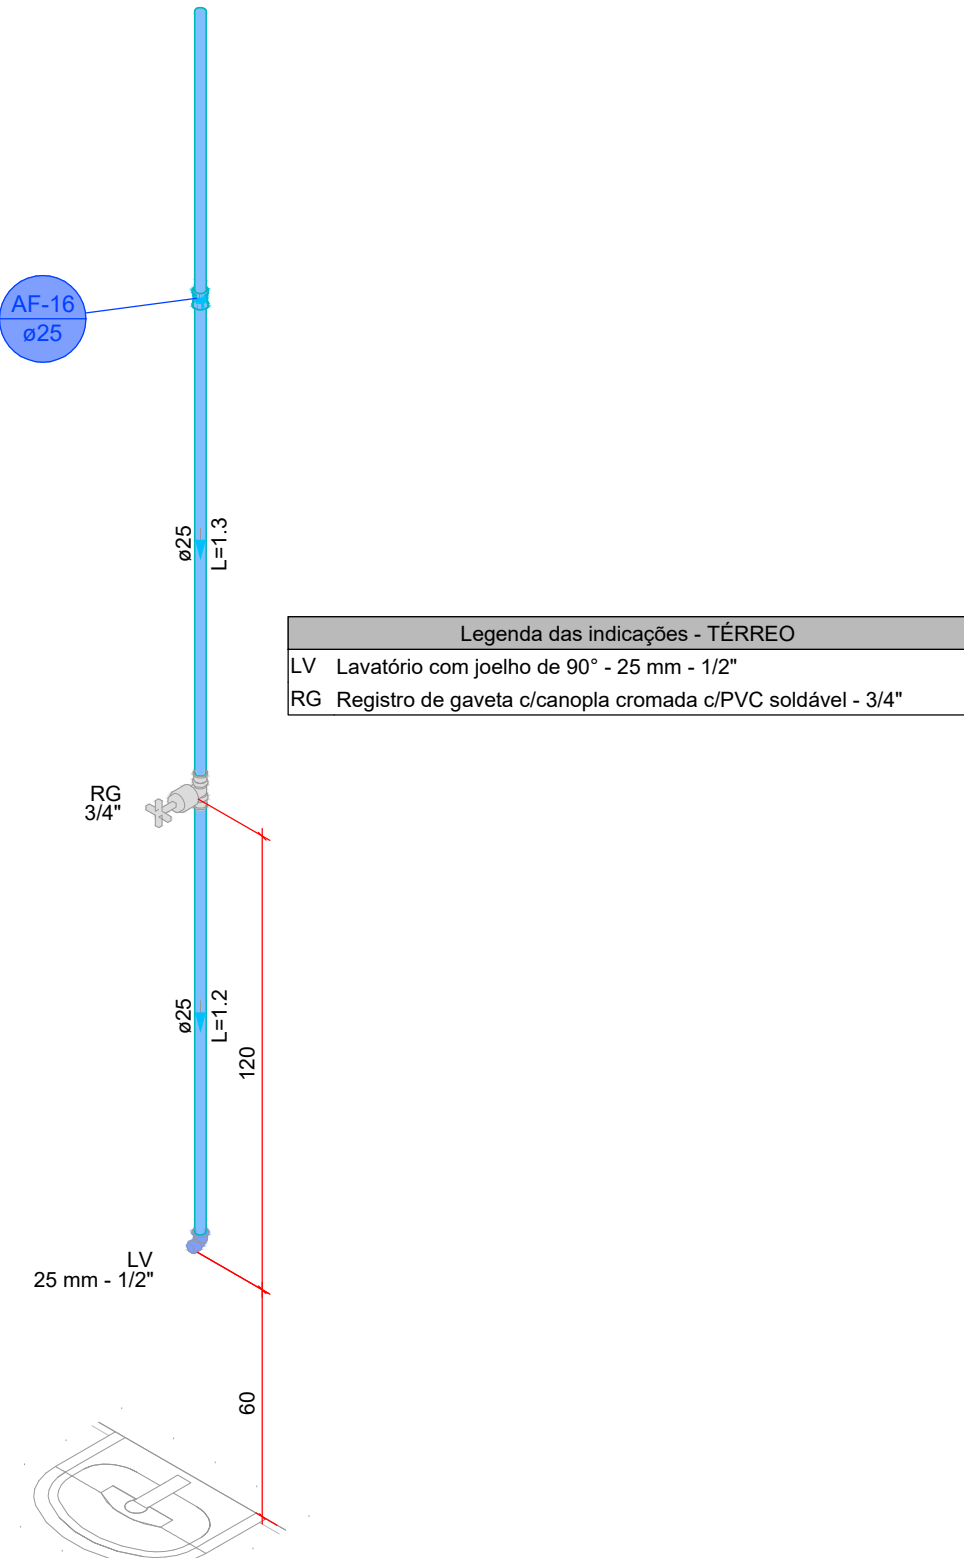


DETALHE HID-15  
1:20

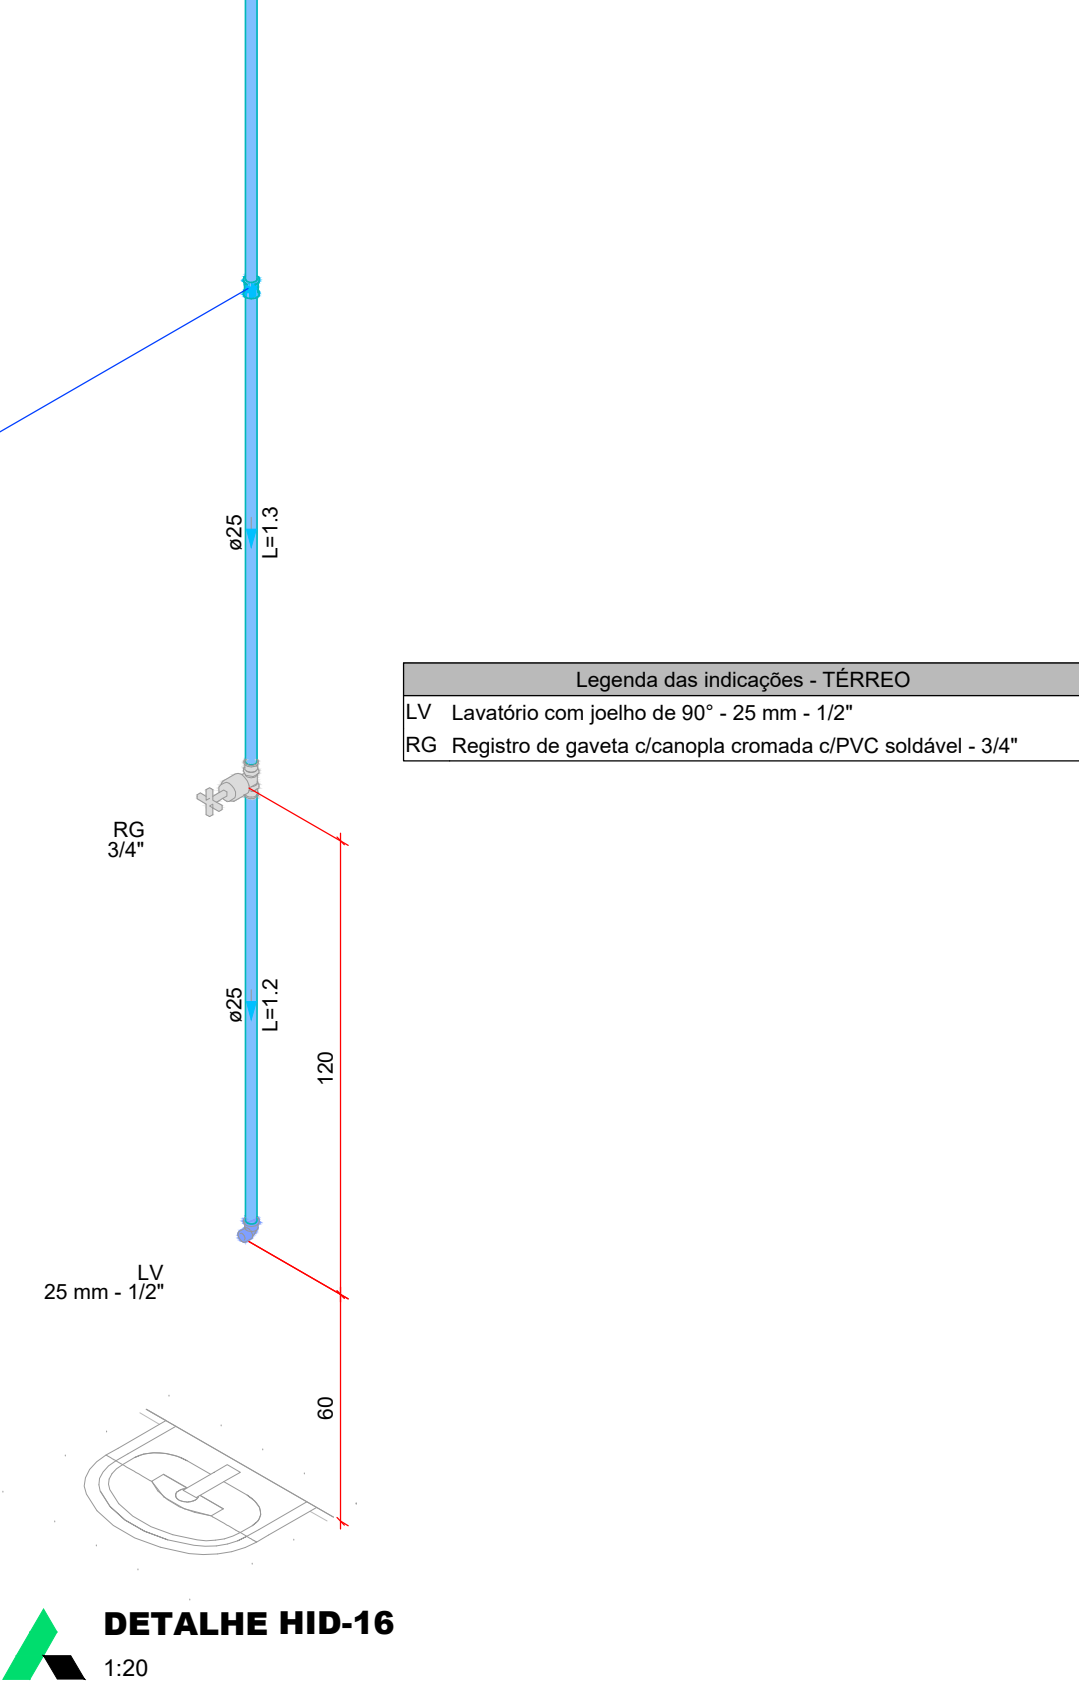


DETALHE HID-16  
1:20

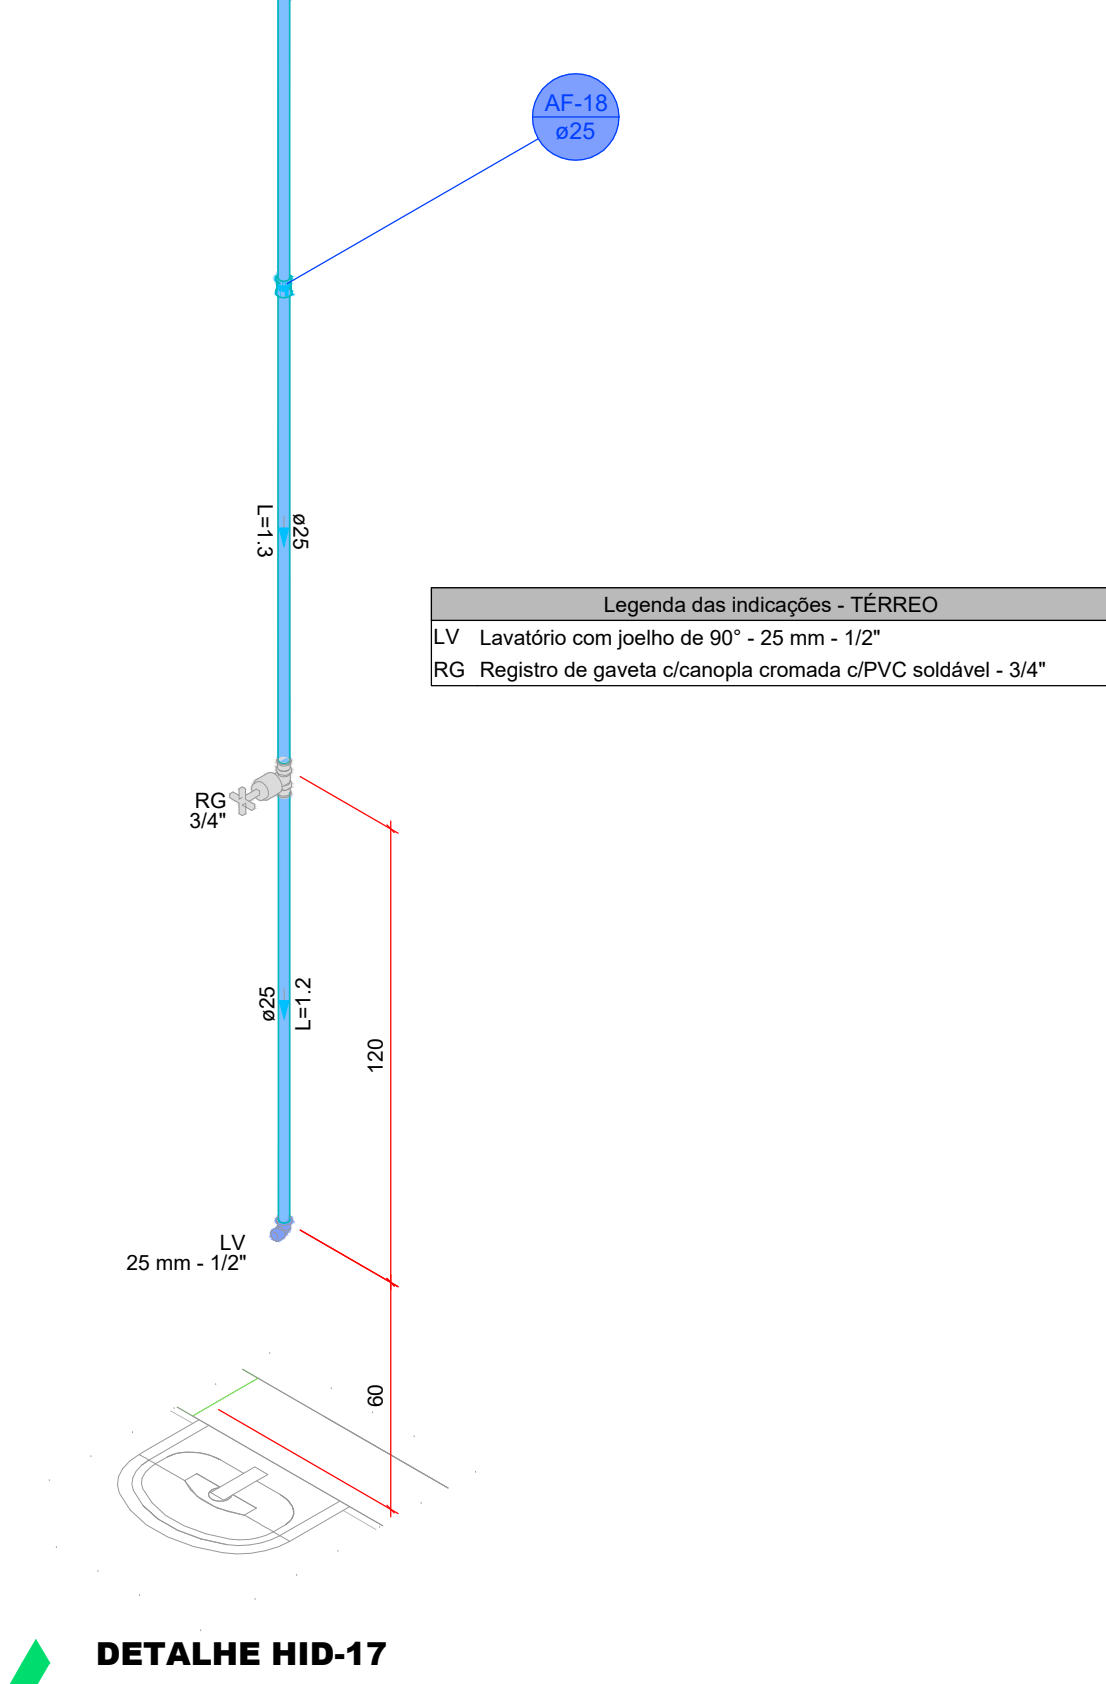


DETALHE HID-17  
1:20

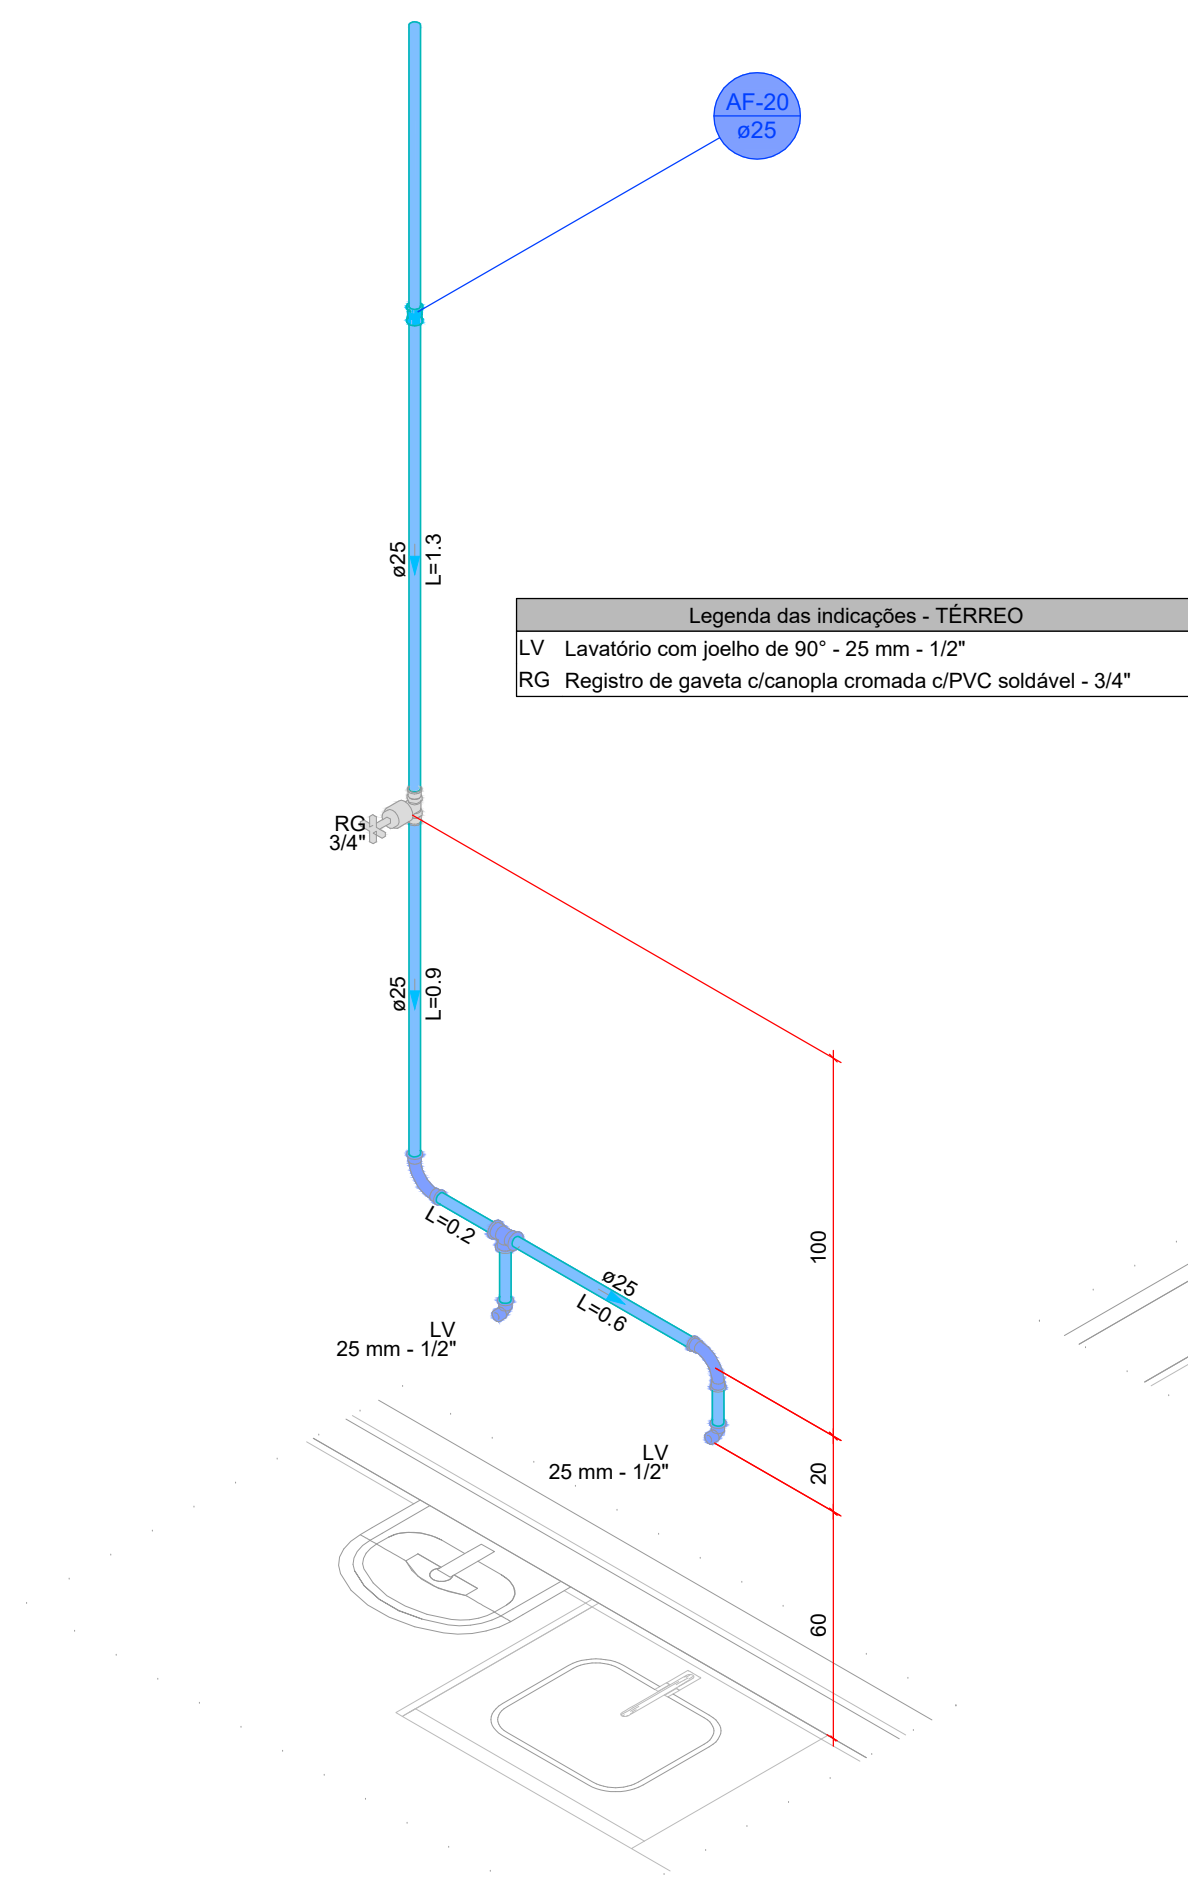


DETALHE HID-18  
1:20

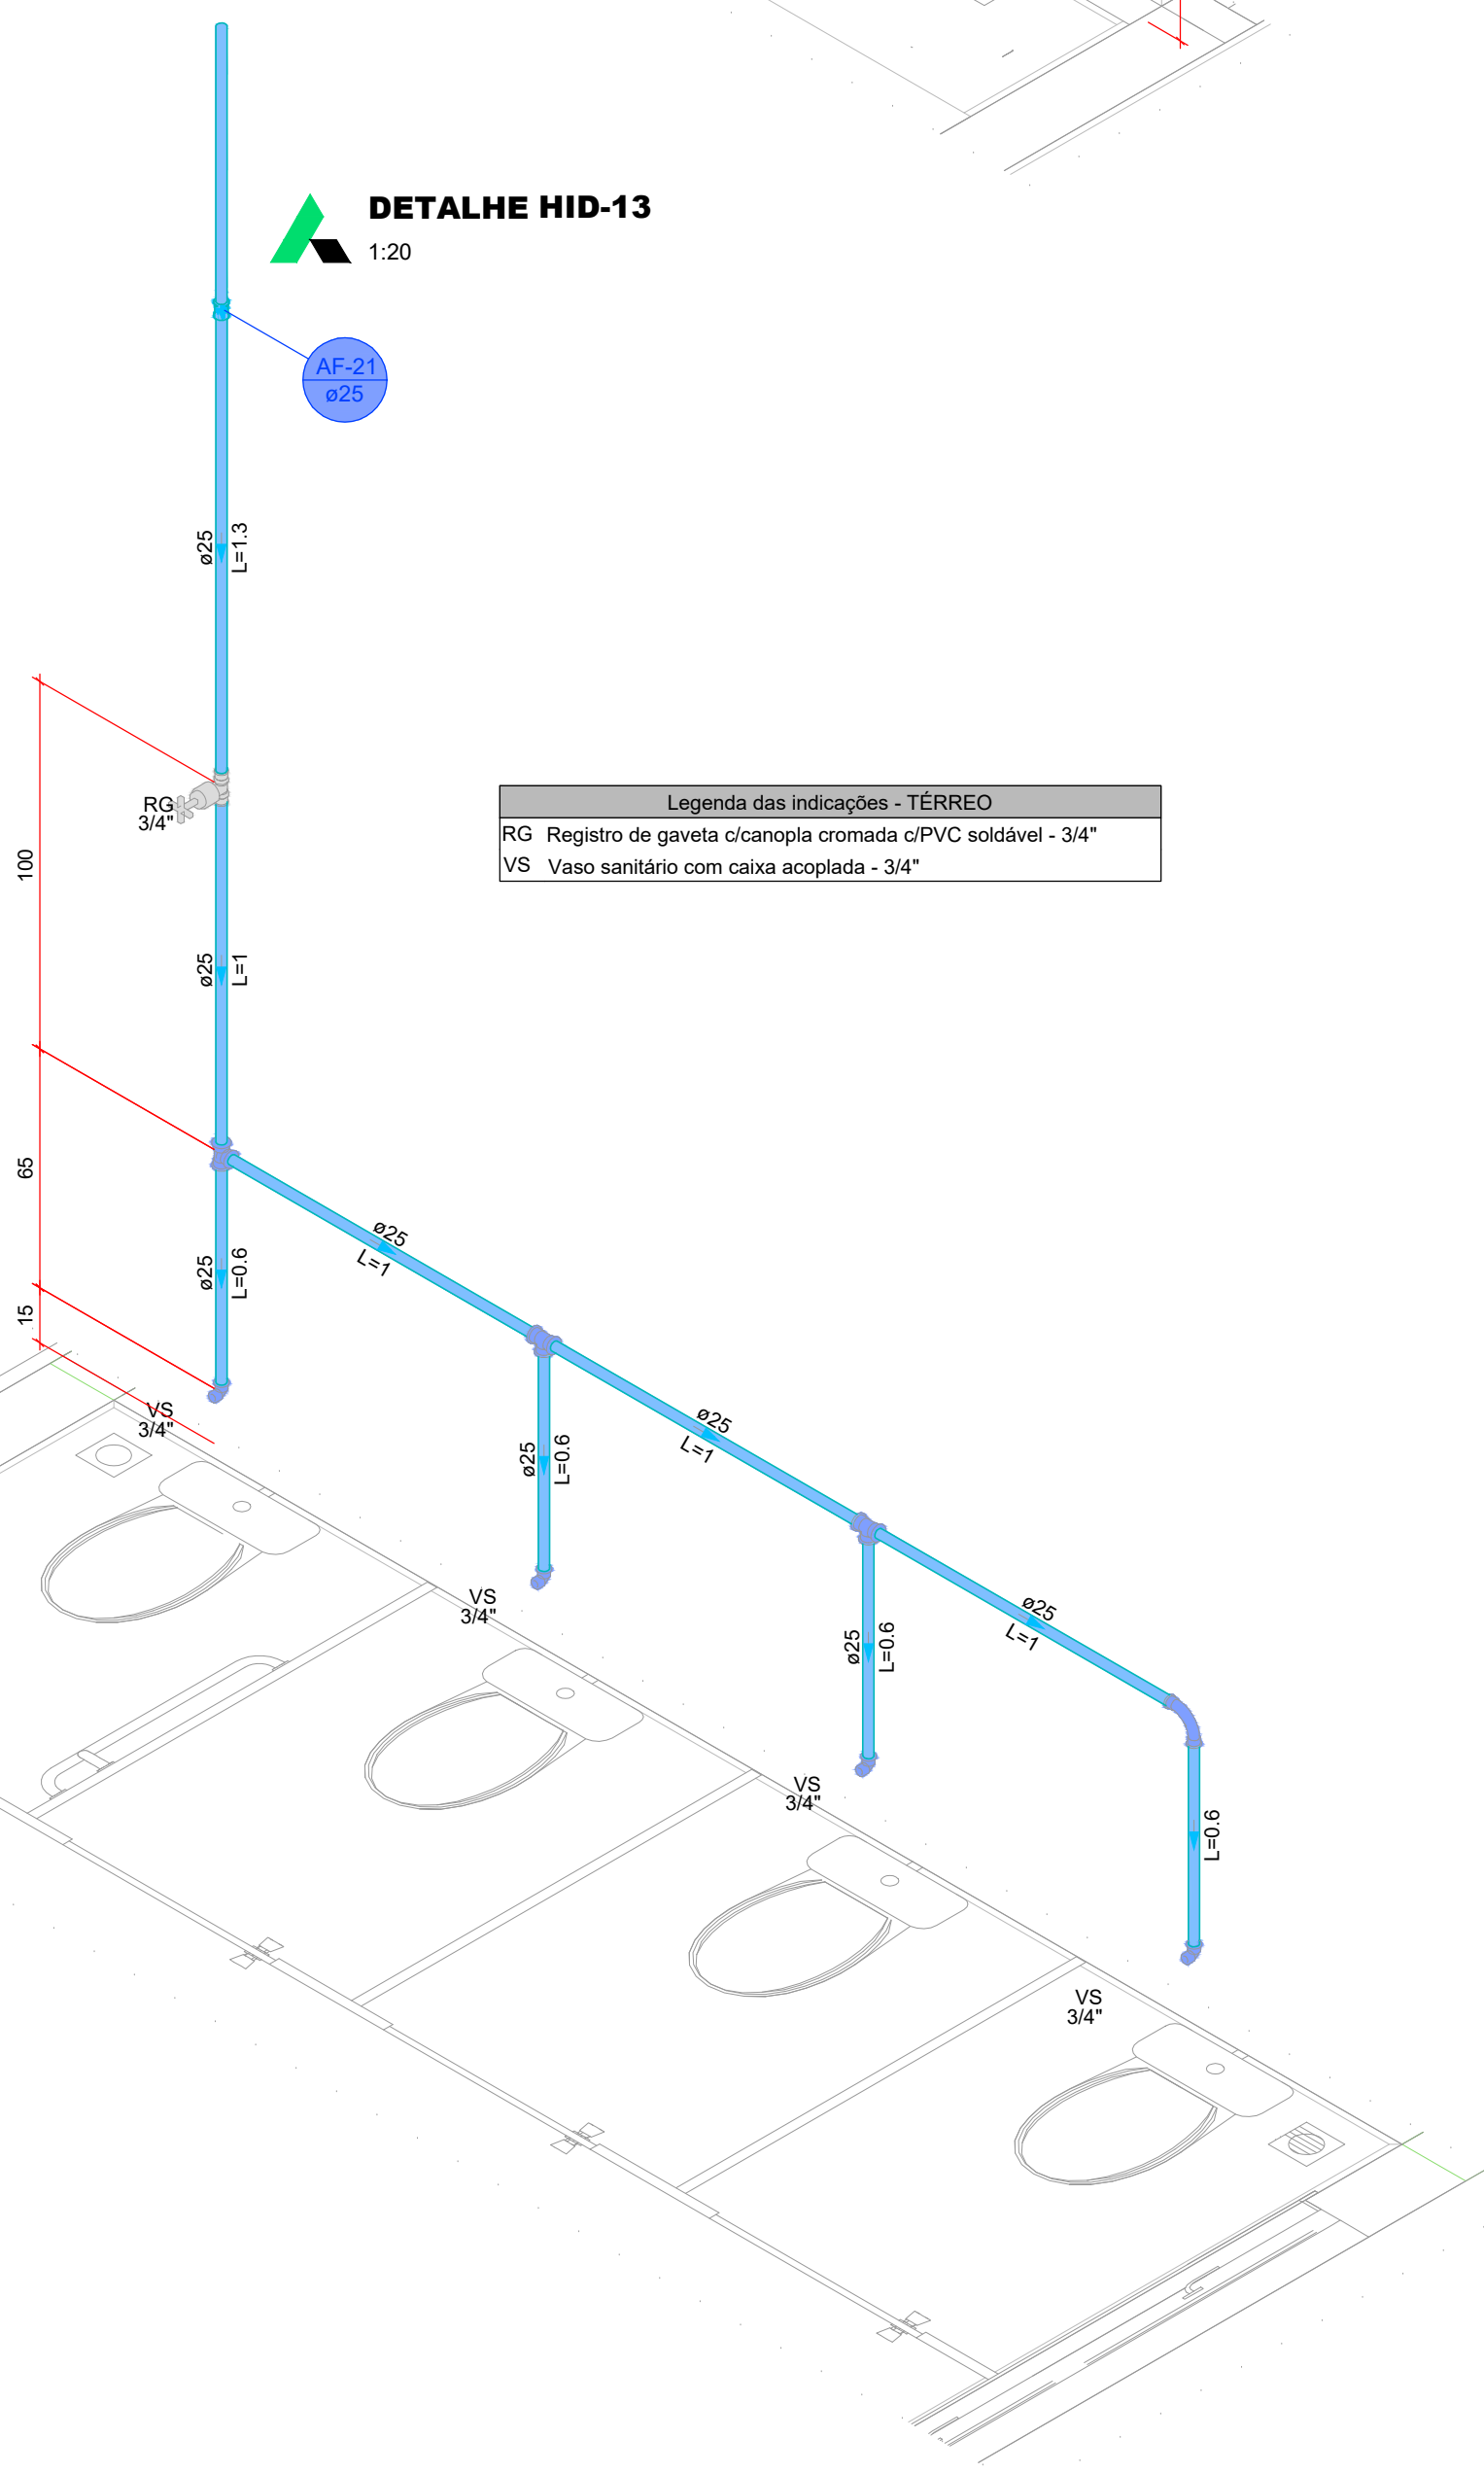

DETALHE HID-19  
1:20

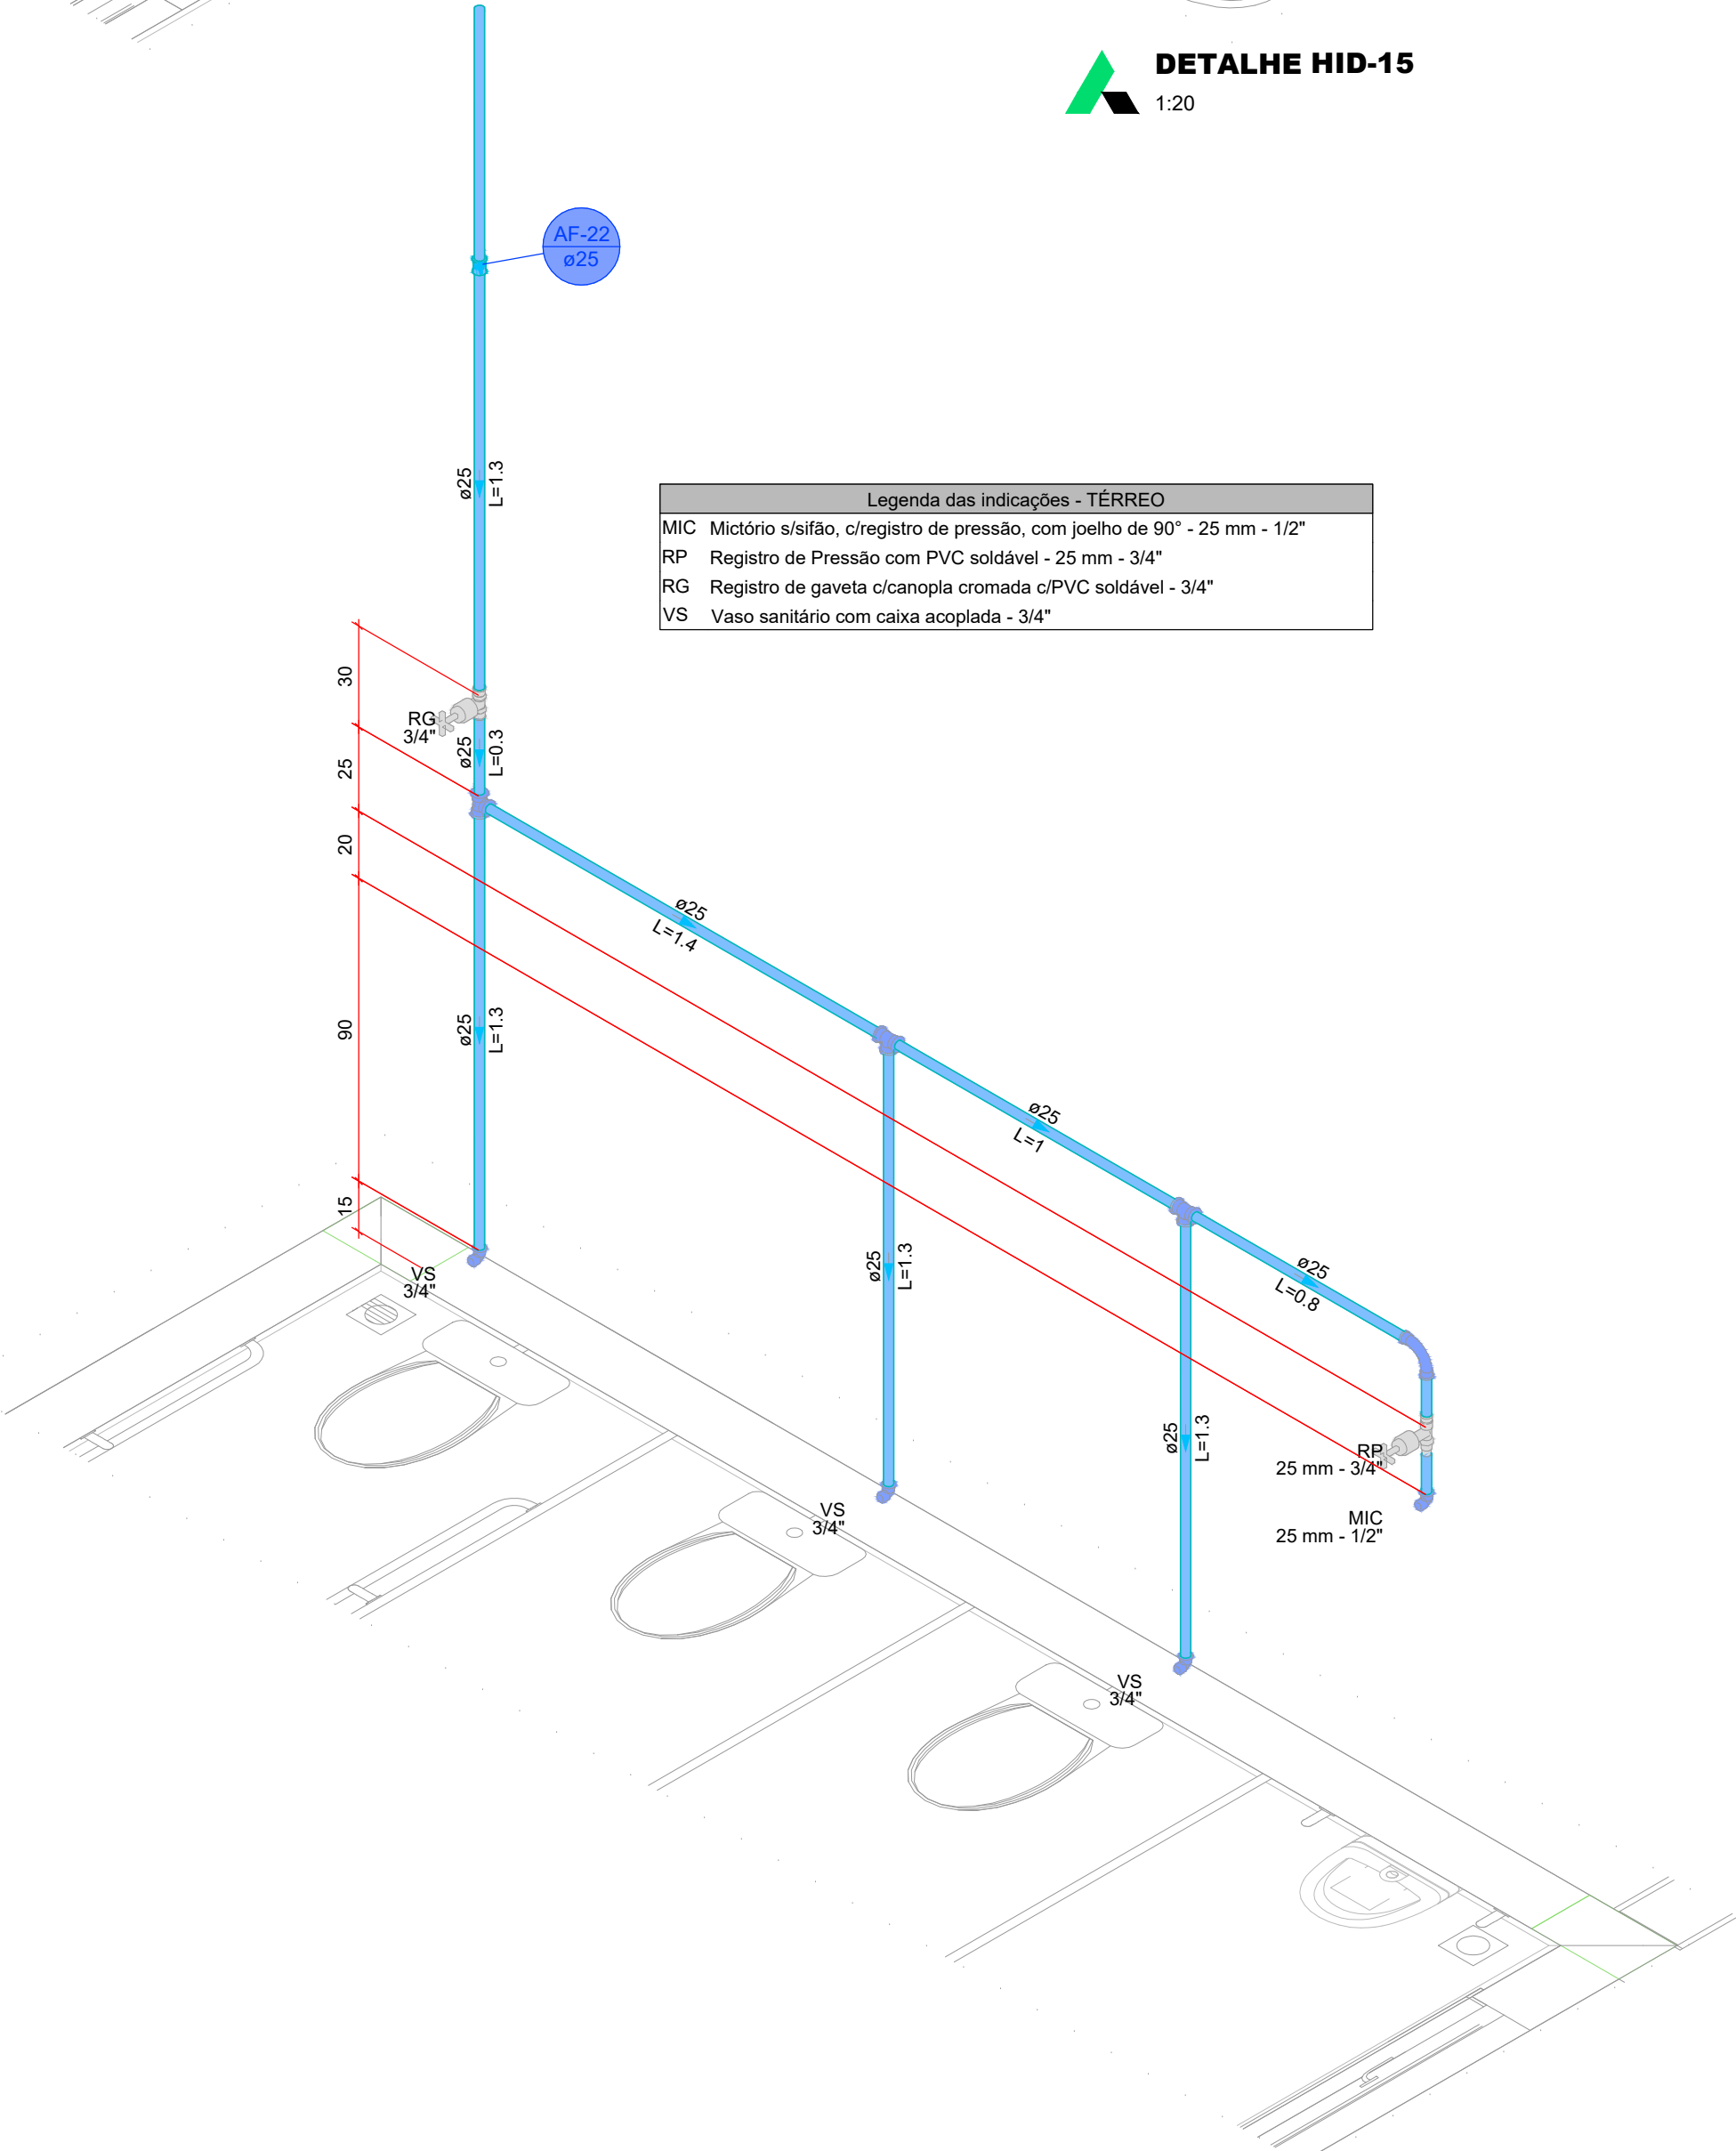

DETALHE HID-20  
1:20

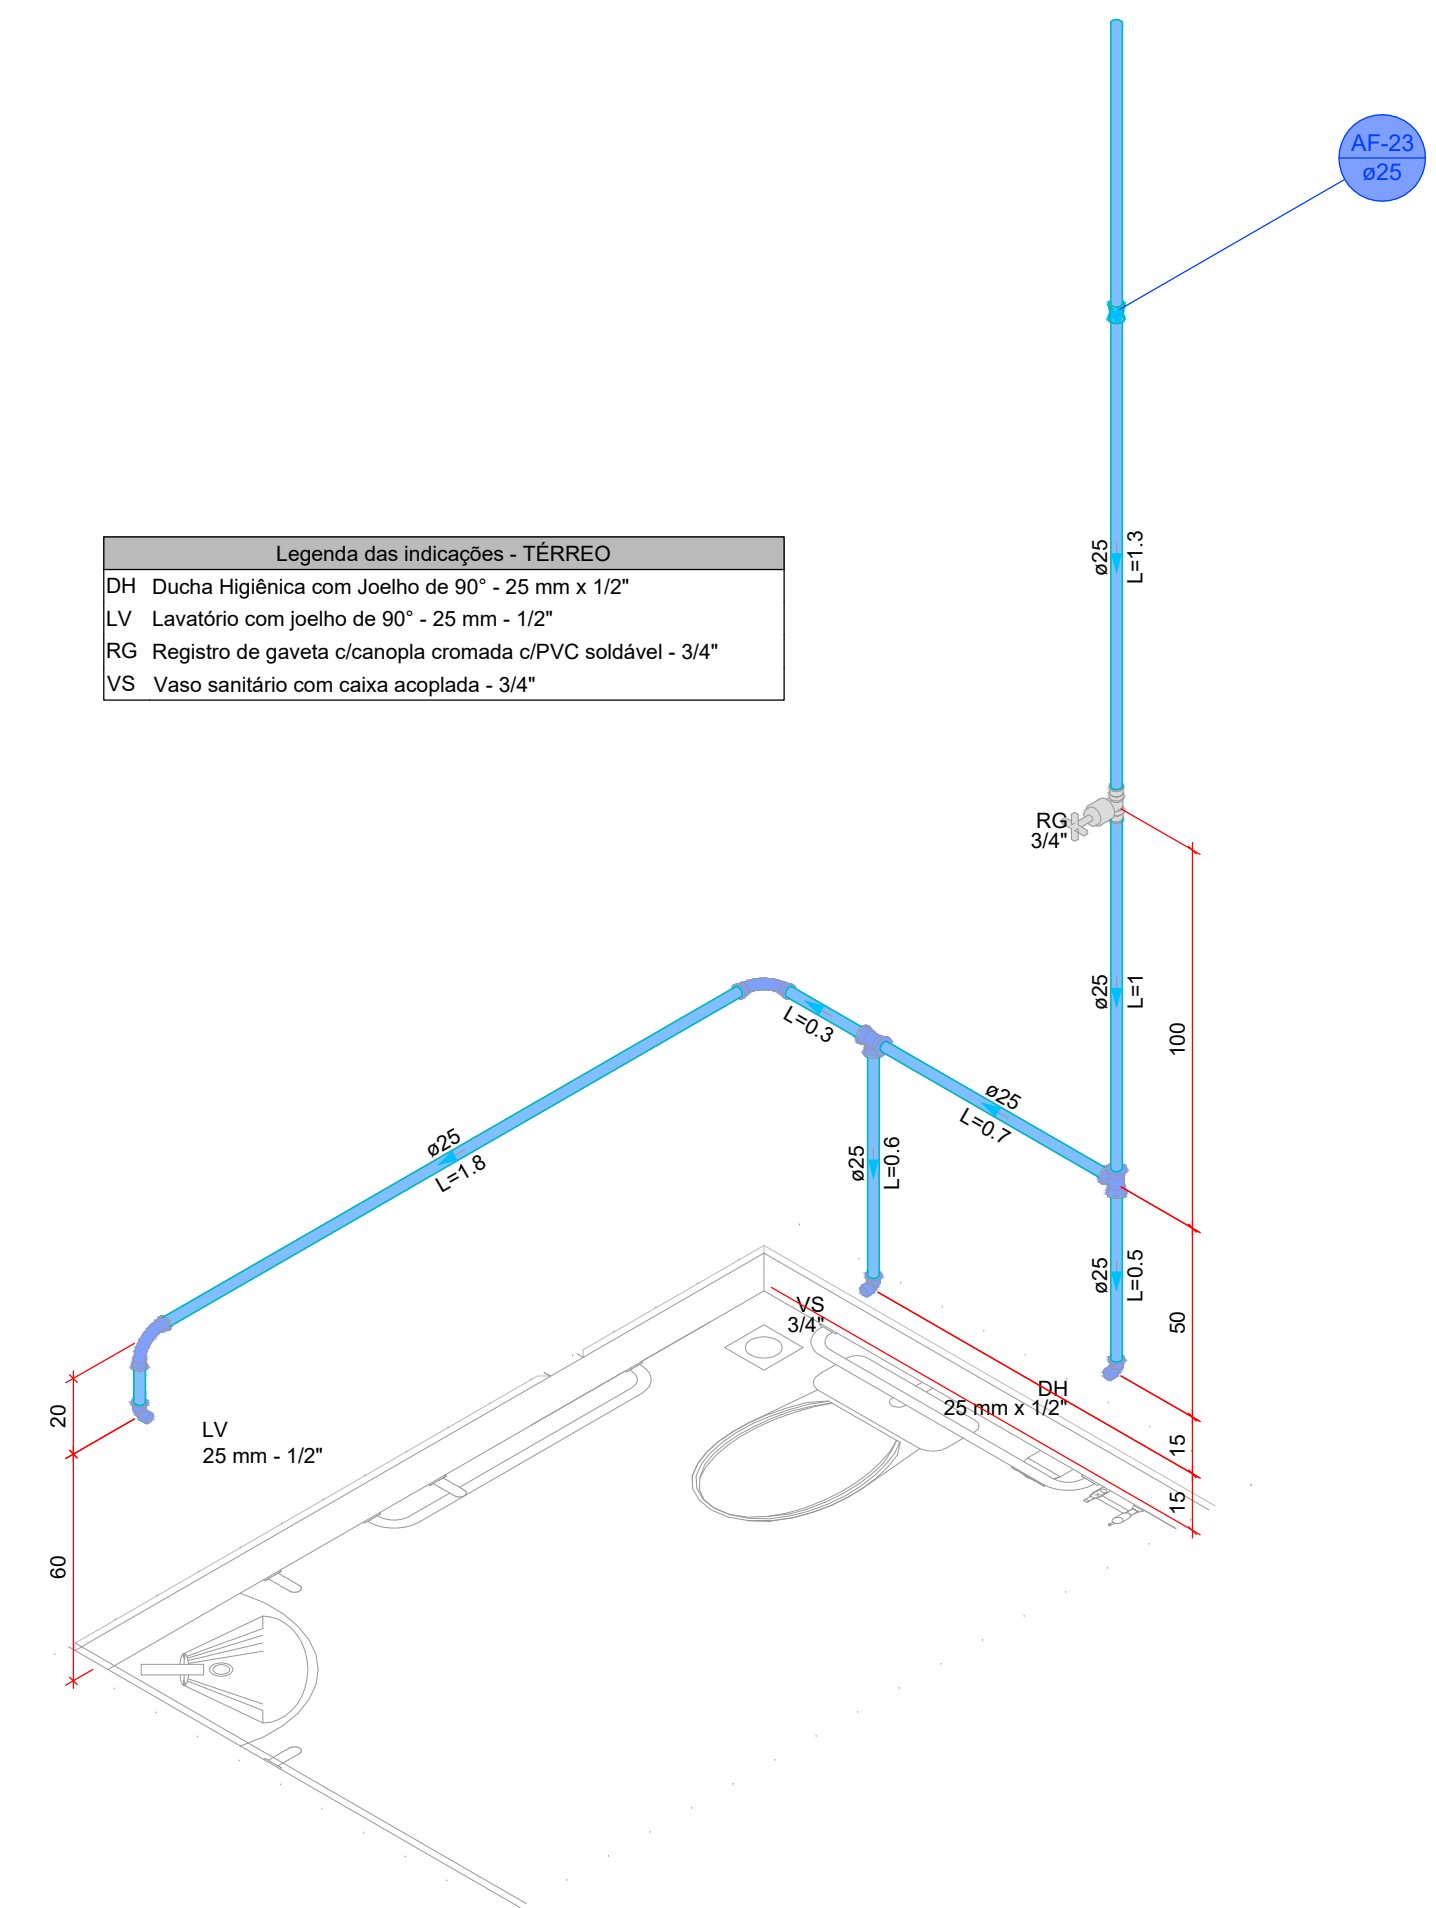

DETALHE HID-21  
1:20

Legenda de condutas - TERREO	
Água fria	
Água fria (Frio)	
Alimentação	

ASSINATURAS E CARIMBOS DO ENTE - APROVAÇÃO E EXECUÇÃO

PLANTA CHAVE DE SITUAÇÃO

R00	07/03/2025	EMISSÃO INICIAL	
REVISÃO	DATA	DESCRIÇÃO	

TÍTULO DO PROJETO

**CENTRO DE ATENÇÃO PSICOSSOCIAL I E II**  
PROPRIETÁRIO:  
**MINISTÉRIO DA SAÚDE**  
SECRETARIA DE ATENÇÃO ESPECIALIZADA À SAÚDE  
CNPJ:  
00.394.644/0109-03  
ENDEREÇO:  
Secretaria de Atenção Especializada à Saúde  
Esplanada dos Ministérios Bloco G Edifício Sede - Ministério da Saúde  
CEP 70.058-900 - Brasília - DF

TÍTULO DO PROJETO

**PROJETO HIDROSSANITÁRIO**

DISCIPLINA DA TÍTULO

**PROJETO REFERENCIAL CONCEITUAL**

NOME: PRANCHIA - ARQUIVO	REVISÃO	UNIDADE	DATA	ESCALA
04/08	R00	METROS	07/03/2025	INDICADA

AUTORIA INTELLECTUAL	REGISTRO	FOLHAS AO
TALLIS HENRIQUE PEREIRA FONSECA	CREA - MG 284463/D	116,50 x 64,10

DIREITOS AUTORAIS RESERVADOS CONFORME LEGISLAÇÃO NACIONAL E INTERNACIONAL

**PAC**  
SAÚDE

SIGLA

**HIDROSSANITÁRIO**

RT

XXXXXXX