


TABELA DE PONTOS							
Vértice Inicial	Vértice Final	Coordenada X (E) Inicial	Coordenada Y (N) Inicial	Azimute (° ' ")	Distância (m)	Coordenada X (E) Final	Coordenada Y (N) Final
P101	P102	792686,8	9616011	108° 23' 09"	45,15	792729,7	9615997
P102	P103	792729,7	9615997	165° 42' 18"	19	792734,4	9615979
P103	P104	792734,4	9615979	156° 17' 55"	28,3	792745,8	9615953
P104	P105	792745,8	9615953	267° 28' 17"	32,34	792713,4	9615951
P105	P106	792713,4	9615951	288° 23' 23"	44,17	792671,5	9615965
P106	P101	792671,5	9615965	18° 23' 23"	48,53	792686,8	9616011

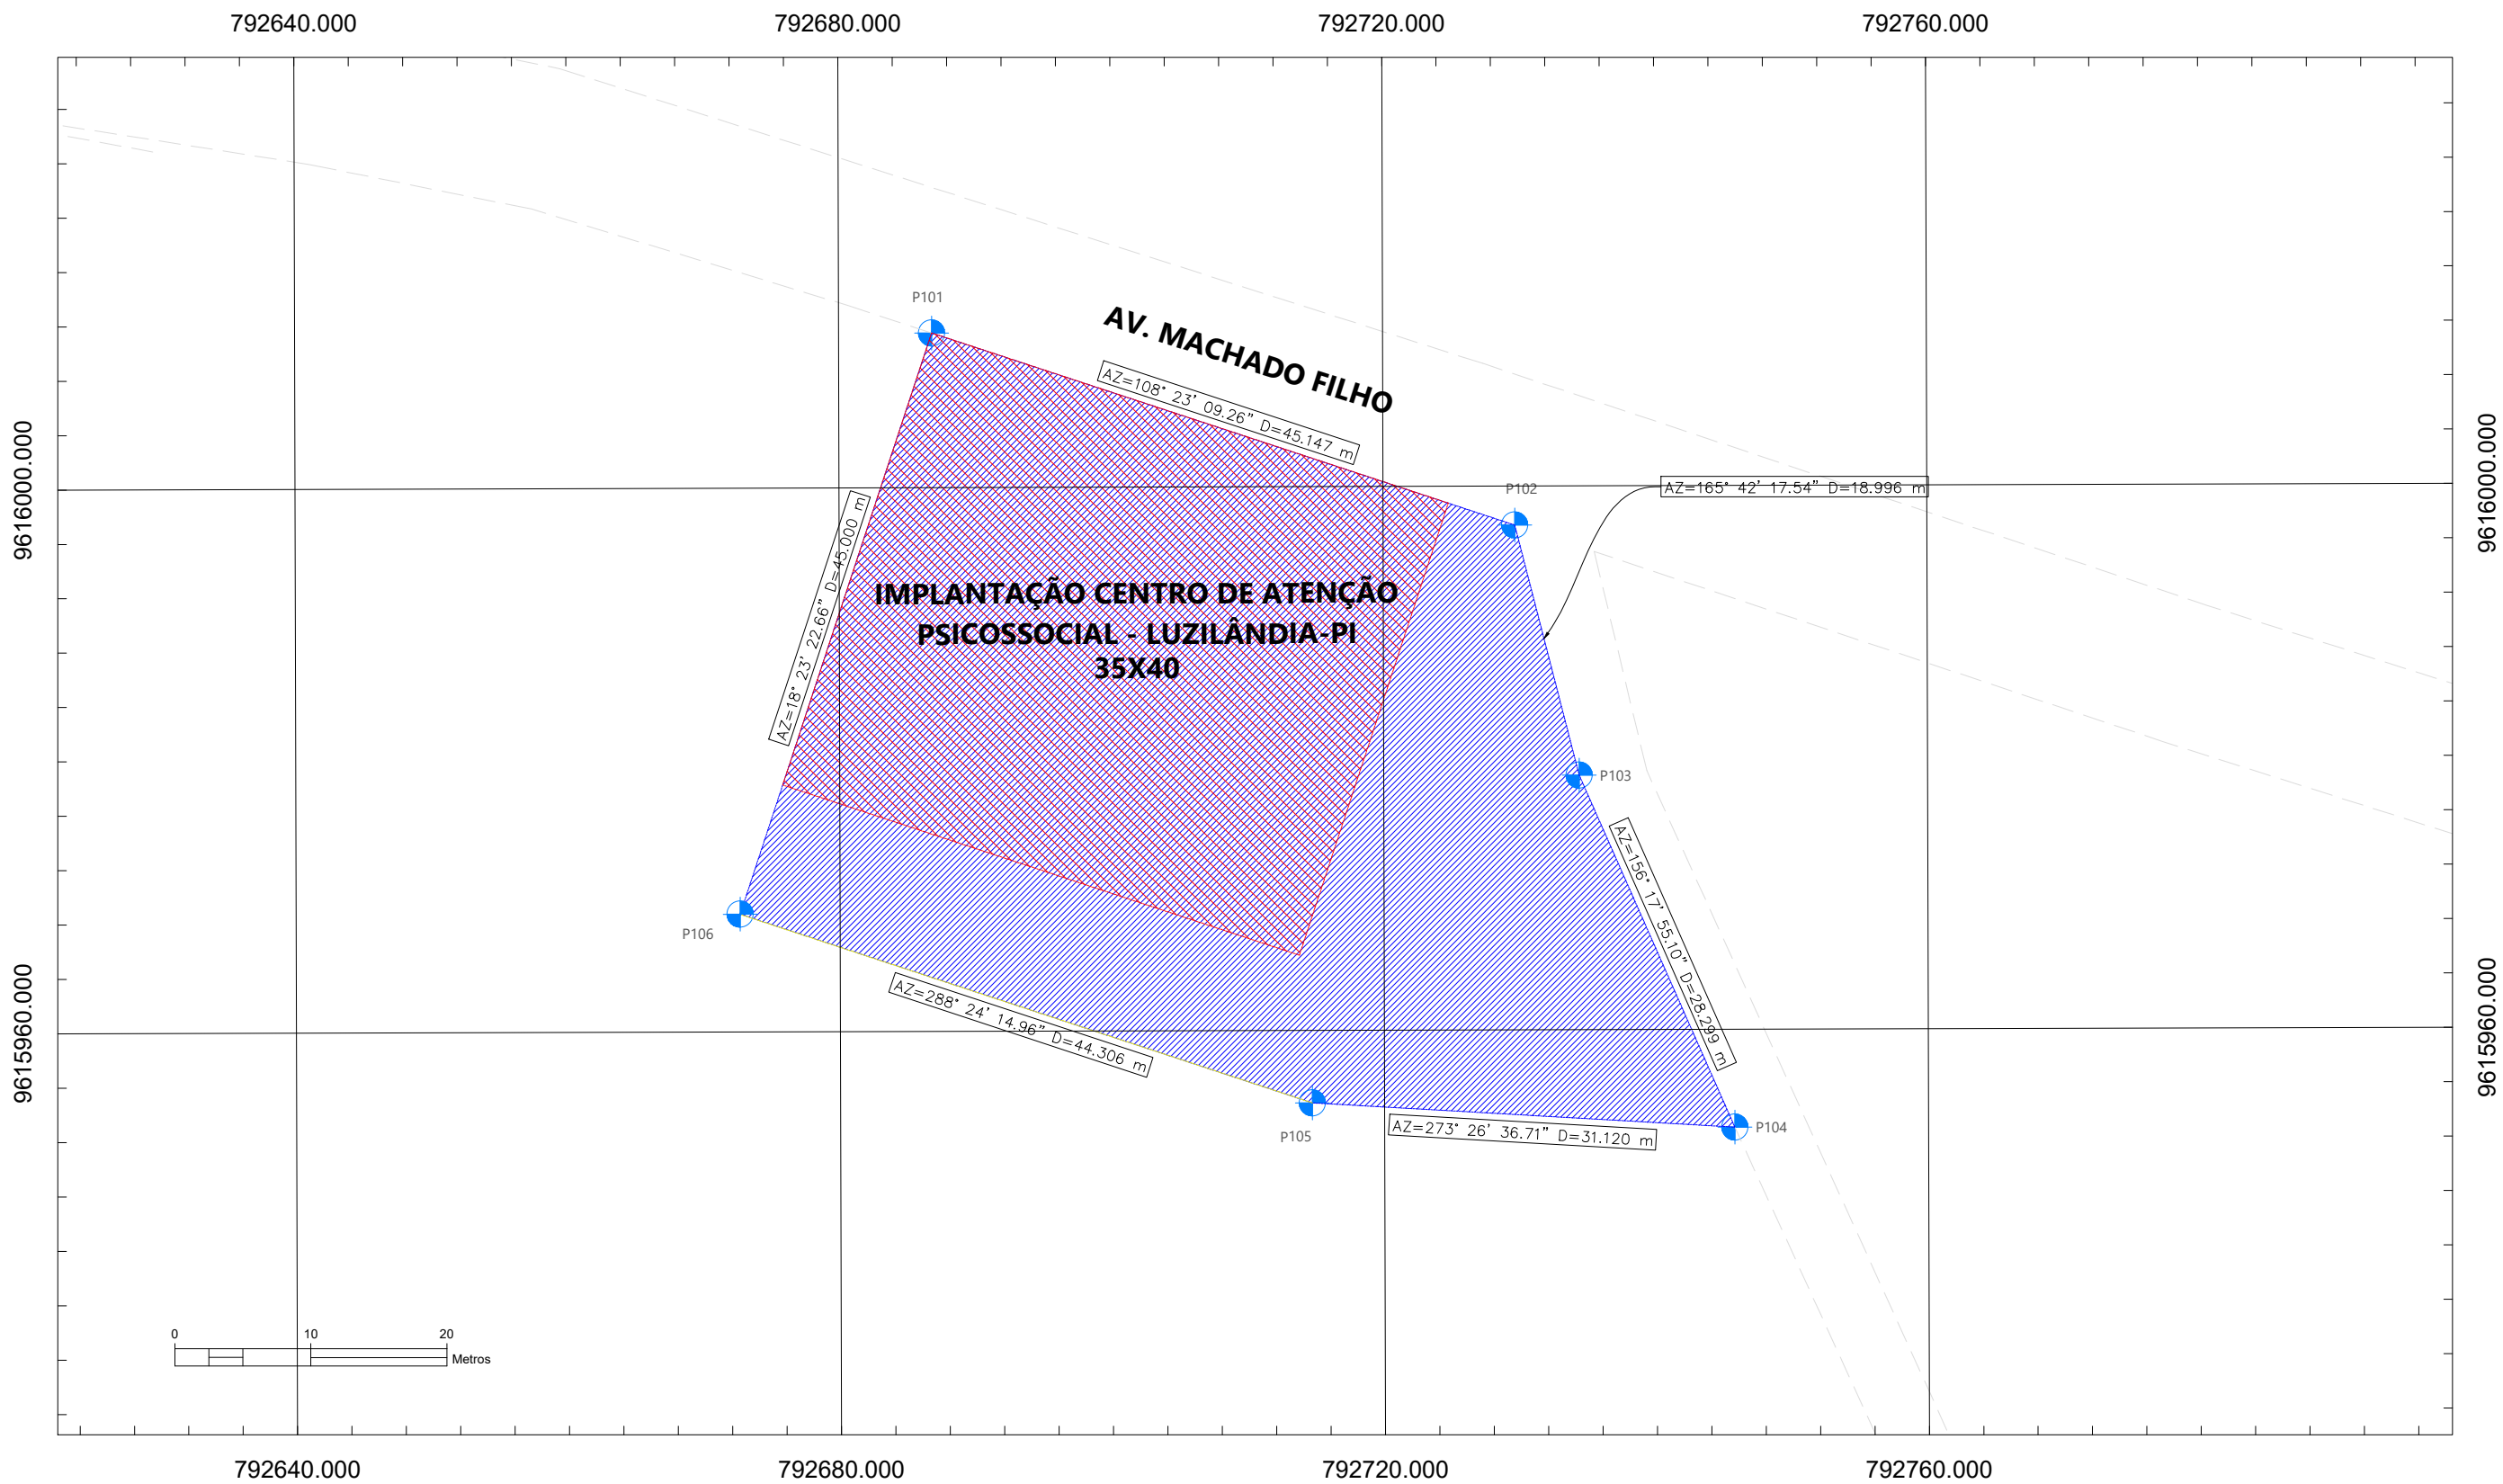

PLANTA-CHAVE DE SITUAÇÃO	
AUTOR(A) DO PROJETO EXECUTIVO	REGISTRO
<div><div></div><div>RADHAMES MENESES MARQUES DOS SANTOS</div></div>	CAU A139541-6
<div><div></div><div>RAUL VITOR ROCHA AZEVEDO</div></div>	CREA/RN 1919582266
<div><div></div><div>KAYO CÉSAR SOUSA BRITO DE CARVALHO</div></div>	CAU A153508-0

R0	09/01/2026	EMISSION INICIAL
REVISÃO	DATA	DESCRIÇÃO

TÍTULO DO PROJETO

CENTRO DE ATENÇÃO PSICOSSOCIAL - TIPO I

PROPRIETÁRIO

MINISTÉRIO DA SAÚDE

SECRETARIA DE ATENÇÃO PRIMÁRIA À SAÚDE

CNPJ

00.394.544/0108-14

ENDEREÇO

Secretaria de Atenção Primária à Saúde

Esplanada dos Ministérios Bloco G Edifício Sede - Ministério da Saúde

CEP 70. 058-900 - Brasília- DF

DISCIPLINA

TOPOGRAFIA

PRANCHA

01/01

TÍTULO DA PRANCHA				
PLANTA DE MACROLOCALIZAÇÃO				
DESCRIÇÃO DA ETAPA				
LEVANTAMENTO PLANIALTIMÉTRICO DO TERRENO				
NOME: PRANCHA - ARQUIVO	REVISÃO	UNIDADE	DATA	ESCALA
ML-01-01-NOVO CAPS.	R0	METROS	09/01/2026	INDICADA
AUTOR(A) INTELECTUAL			REGISTRO	
RADHAMES MENESES MARQUES DOS SANTOS			CAU A139541-6	
RAUL VITOR ROCHA AZEVEDO			CREA/RN 1919582266	
KAYO CÉSAR SOUSA BRITO DE CARVALHO			CAU A153508-0	
DIREITOS AUTORAIS RESERVADOR CONFORME LEGISLAÇÃO NACIONAL E INTERNACIONAL				FOLHA A2 42,00 x 59,40