



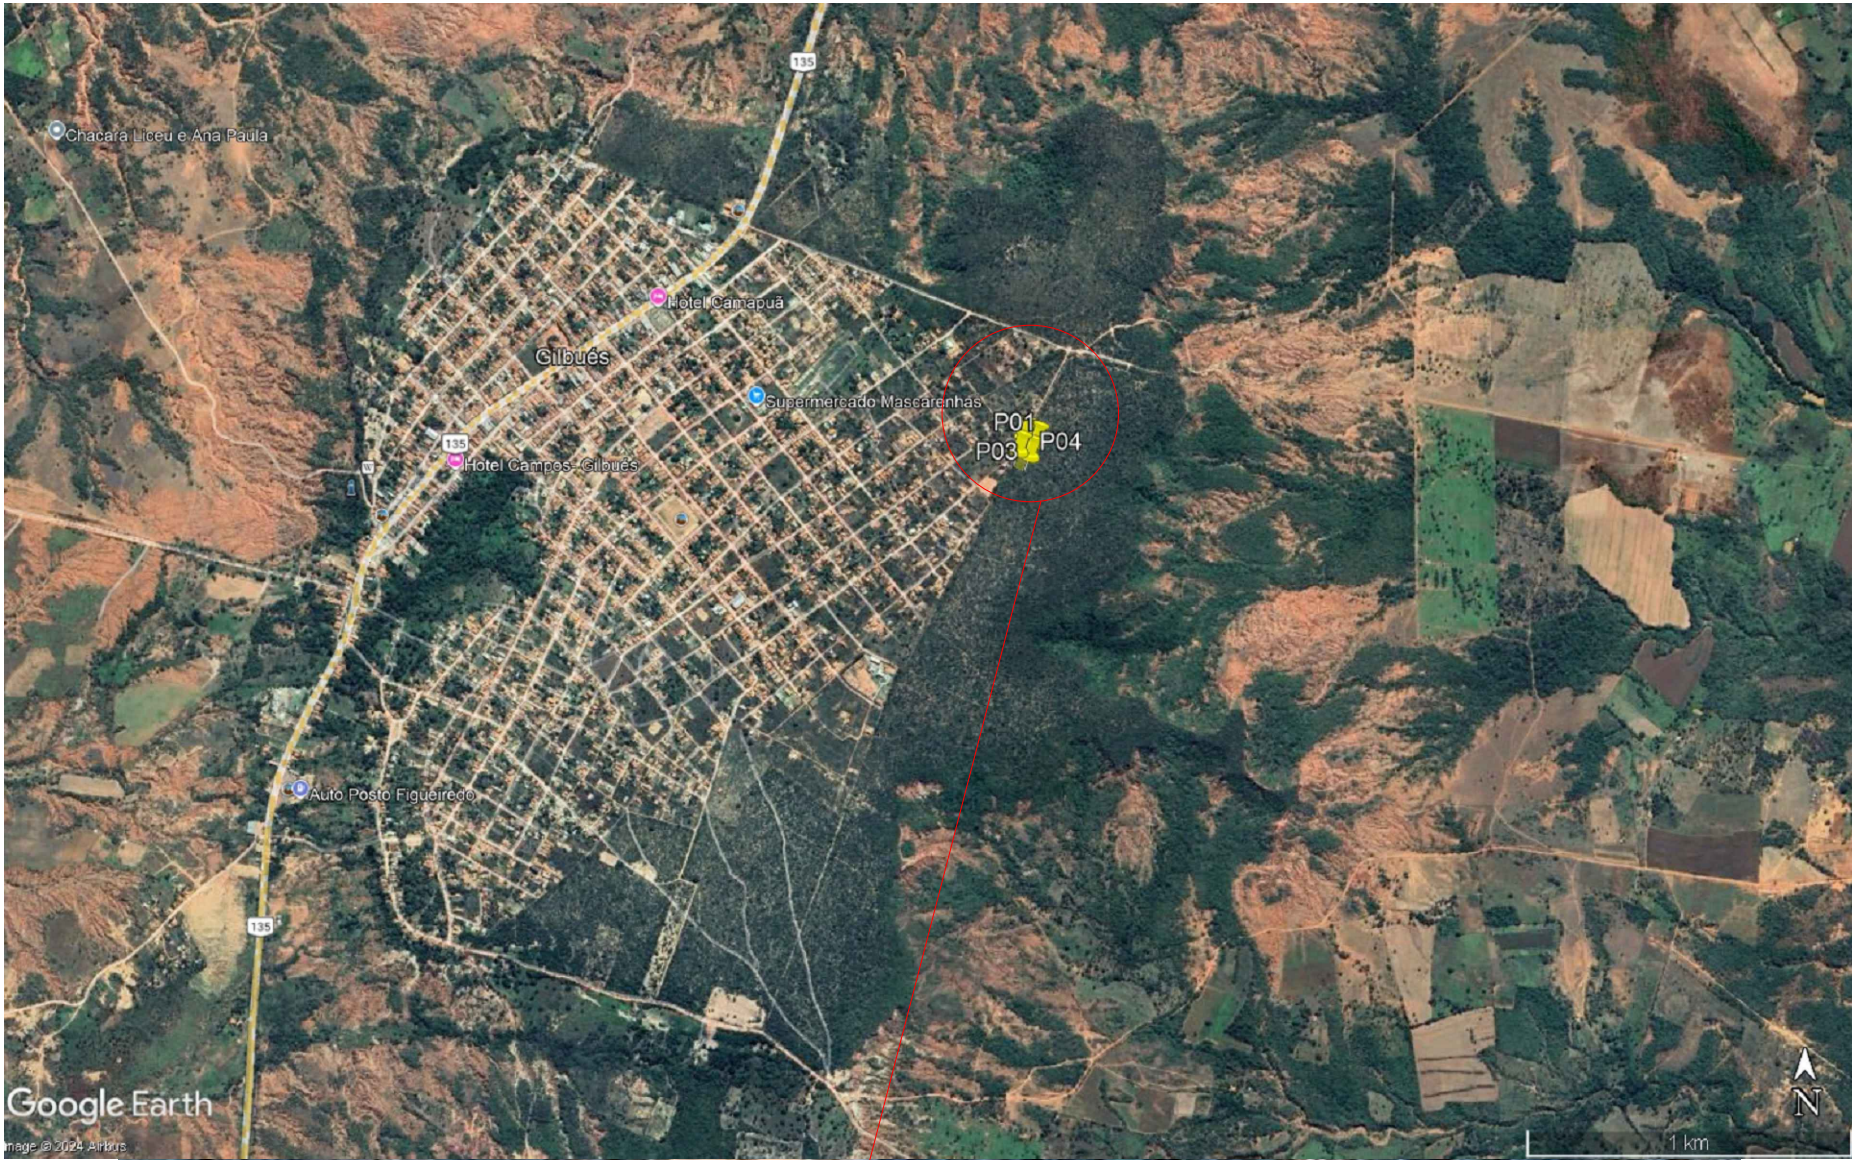

| QUADRO DE COORDENADAS |                           |            |               |
|-----------------------|---------------------------|------------|---------------|
| PONTO                 | COORDENADAS UTM – FUSO 23 |            | DISTÂNCIA (m) |
|                       | E (m)                     | N(m)       |               |
| P1–P2                 | 464244.55                 | 8913149.38 | 45.00 metros  |
| P2–P3                 | 464263.23                 | 8913190.73 | 35.00 metros  |
| P3–P4                 | 464295.51                 | 8913175.95 | 45.00 metros  |
| P4–P1                 | 464277.58                 | 8913135.18 | 35.00 metros  |

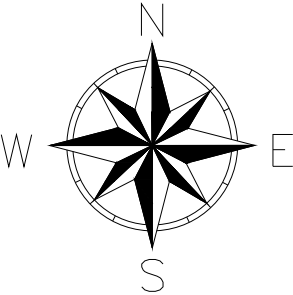

  
Emerson M. M. de Castro  
ENGENHEIRO CIVIL  
RNP: 1918827737  
CREA/PI: 35865

**PREFEITURA MUNICIPAL DE GILBUÉS - PI**

TÍTULO  
NOVO PAC – CRECHE TIPO 2

ENDEREÇO DA OBRA  
RUA PROJETADA


MUNICÍPIO:  
GILBUÉS – PI

DATA:  
2024


ASSUNTO:  
MACROLOCALIZAÇÃO E MICROLOCALIZAÇÃO

ESCALA:  
INDICADA

FOLHA:  
01/03

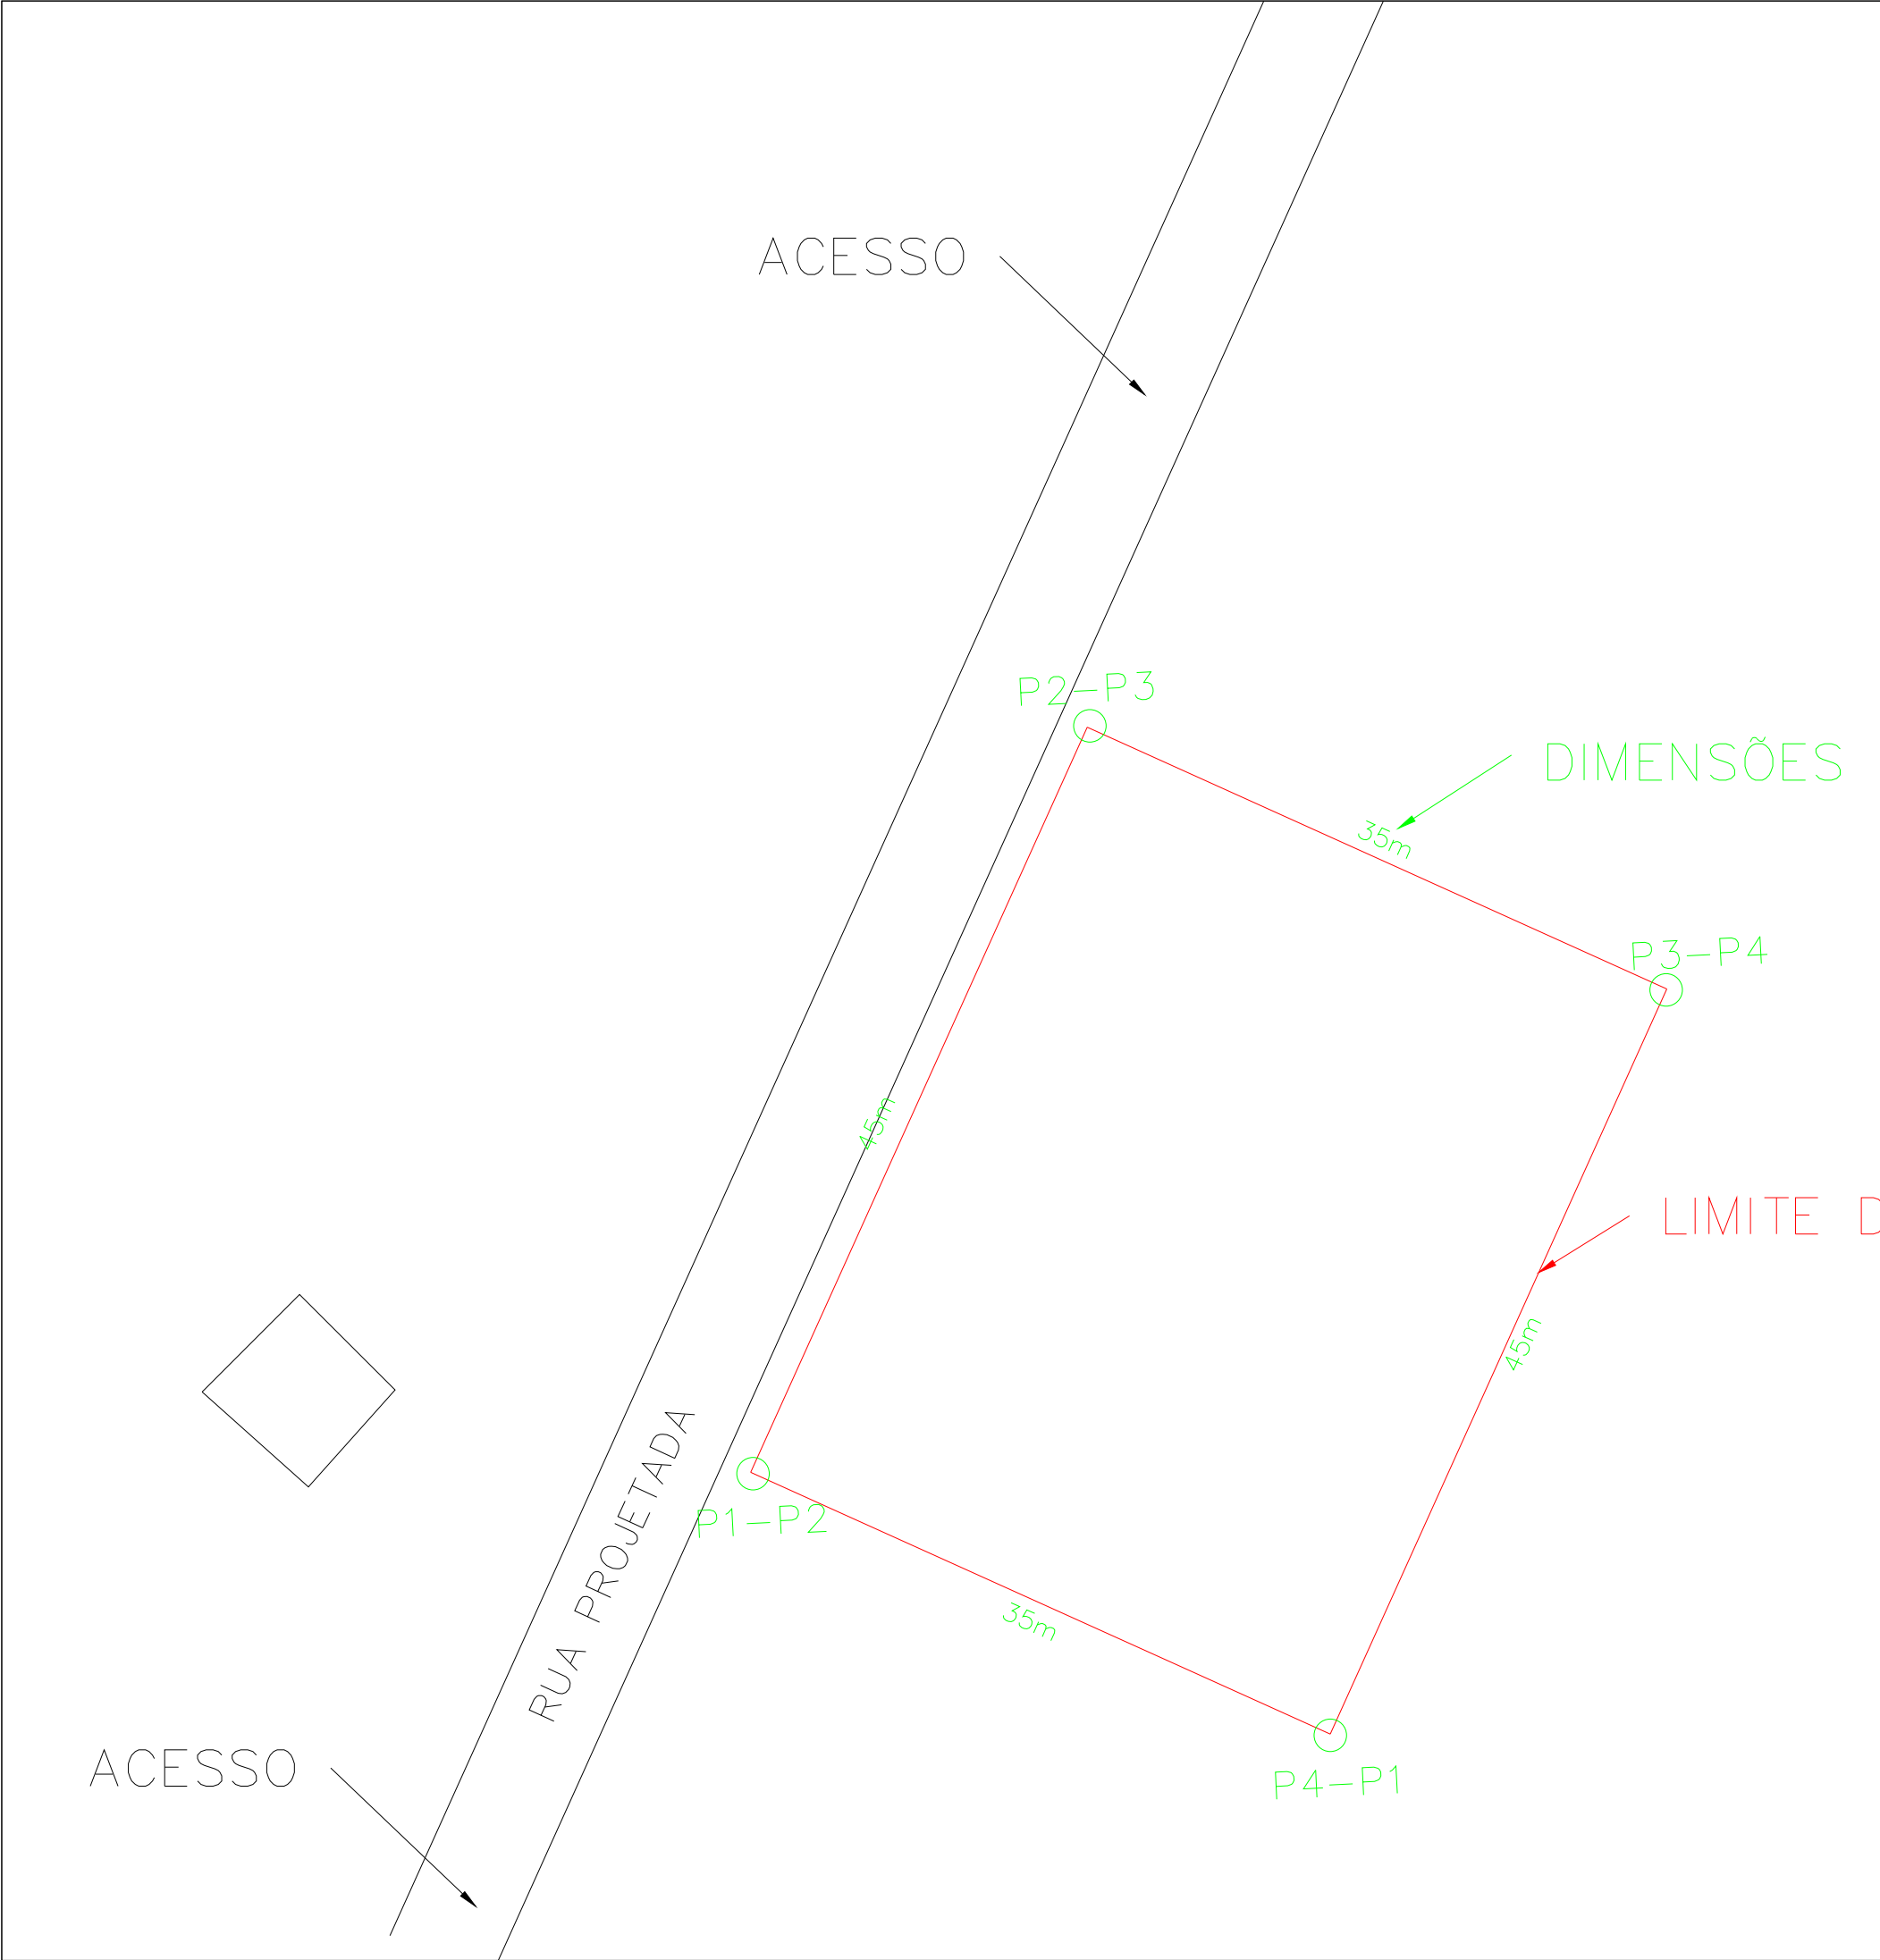


| QUADRO DE COORDENADAS |                           |            |               |
|-----------------------|---------------------------|------------|---------------|
| PONTO                 | COORDENADAS UTM – FUSO 23 |            | DISTÂNCIA (m) |
|                       | E (m)                     | N(m)       |               |
| P1–P2                 | 464244.55                 | 8913149.38 | 45.00 metros  |
| P2–P3                 | 464263.23                 | 8913190.73 | 35.00 metros  |
| P3–P4                 | 464295.51                 | 8913175.95 | 45.00 metros  |
| P4–P1                 | 464277.58                 | 8913135.18 | 35.00 metros  |

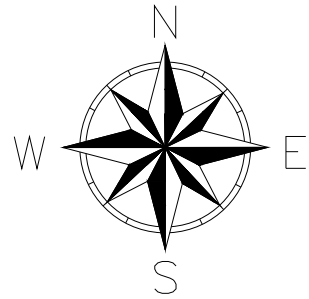

*Emerson M. M. de Castro*  
ENGENHEIRO CIVIL  
RNP: 1918827737  
CREA/PI: 35865

|                                           |                     |                 |
|-------------------------------------------|---------------------|-----------------|
| PREFEITURA MUNICIPAL DE GILBUÉS - PI      |                     |                 |
| TÍTULO<br>NOVO PAC – CRECHE TIPO 2        |                     |                 |
| ENDEREÇO DA OBRA<br>RUA PROJETADA         |                     |                 |
| MUNICÍPIO:<br>GILBUÉS – PI                | DATA:<br>2024       |                 |
| ASSUNTO:<br>PLANTA DE SITUAÇÃO DO TERRENO | ESCALA:<br>INDICADA | FOLHA:<br>02/03 |

| QUADRO DE COORDENADAS |                           |            |               |
|-----------------------|---------------------------|------------|---------------|
| PONTO                 | COORDENADAS UTM – FUSO 23 |            | DISTÂNCIA (m) |
|                       | E (m)                     | N(m)       |               |
| P1–P2                 | 464244.55                 | 8913149.38 | 45.00 metros  |
| P2–P3                 | 464263.23                 | 8913190.73 | 35.00 metros  |
| P3–P4                 | 464295.51                 | 8913175.95 | 45.00 metros  |
| P4–P1                 | 464277.58                 | 8913135.18 | 35.00 metros  |

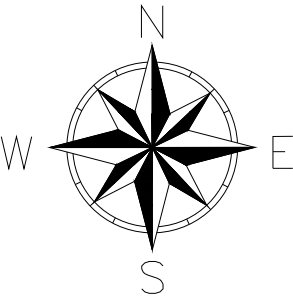

ACESSO

DIMENSÕES

LIMITE DO TERRENO

RUA PROJETADA

ACESSO

Emerson M. M. de Castro  
ENGENHEIRO CIVIL  
RNP: 1918827737  
CREA/PI: 35865

| PREFEITURA MUNICIPAL DE GILBUÉS - PI |                            |                          |          |
|--------------------------------------|----------------------------|--------------------------|----------|
| TÍTULO                               |                            | NOVO PAC – CRECHE TIPO 2 |          |
| ENDEREÇO DA OBRA                     |                            | RUA PROJETADA            |          |
| MUNICÍPIO:                           | GILBUÉS – PI               | DATA:                    | 2024     |
| ASSUNTO:                             | LOCAÇÃO DA OBRA NO TERRENO | ESCALA:                  | INDICADA |
|                                      |                            | FOLHA:                   | 03/03    |