



QUADRO RESUMO PAVIMENTAÇÃO ASFALTICA					
SEDE					
Nº	LOGRADOURO	DIMENSÕES (m)	ESTACAS	COORDENADAS UTM	
				INICIO	FINAL
1	RUA JACY BEZERRA	EXTENSÃO= 370,46 LARGURA= 6,00	E0 E18+10,46	E= 539953,42 N= 8869496,67	E= 539866,42 N= 8869136,95

TIPO	SENTIDO	SIMBOLOGIA	DESCRIÇÃO
01			<ul style="list-style-type: none"><li>• LINHA DE BORDO (LBO)</li><li>• LINHA DUPLA CONTÍNUA (LFO-3)</li><li>• LINHA DE BORDO (LBO)</li><li>• LINHA RETENÇÃO (LRE)</li><li>• FAIXA DE TRAVESSIA DE PEDESTRE (FTP -1)</li></ul>
02			<ul style="list-style-type: none"><li>• LINHA DE BORDO (LBO)</li><li>• LINHA SIMPLES SECCIONADA (LMS-2)</li><li>• LINHA DE BORDO (LBO)</li></ul>
03			<ul style="list-style-type: none"><li>• LINHA DE BORDO (LBO)</li><li>• LINHA SIMPLES CONTÍNUA (LMS-1)</li><li>• LINHA DE BORDO (LBO)</li><li>• LINHA RETENÇÃO (LRE)</li><li>• FAIXA DE TRAVESSIA DE PEDESTRE (FTP -1)</li></ul>

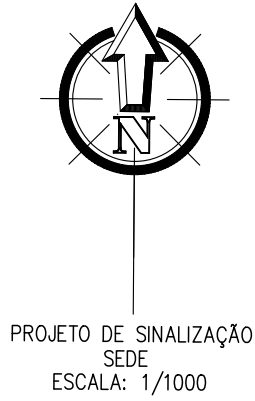

LEGENDA		
CALÇADAS EXISTENTE	CERCA	POSTE/LUMINÁRIA POSTE BAIXA TENSÃO POSTE ALTA/BAIXA TENSÃO POSTE DE MADEIRA
VIA SEM PAVIMENTO	MURO	EIXO
PARALELEPÍPEDO EXISTENTE A PERMANECER	EDIFICAÇÕES	LOCALIZAÇÃO
CALÇADA EXISTENTE	ASFALTO EXISTENTE A PERMANECER	FLUXO DA ÁGUA


LEGENDA		
IMPLANTAR PAVIMENTAÇÃO ASFALTICA	SOBRE PAVIMENTAÇÃO EM PARALELEPÍPEDO	
MEIO FIO EXISTENTE		

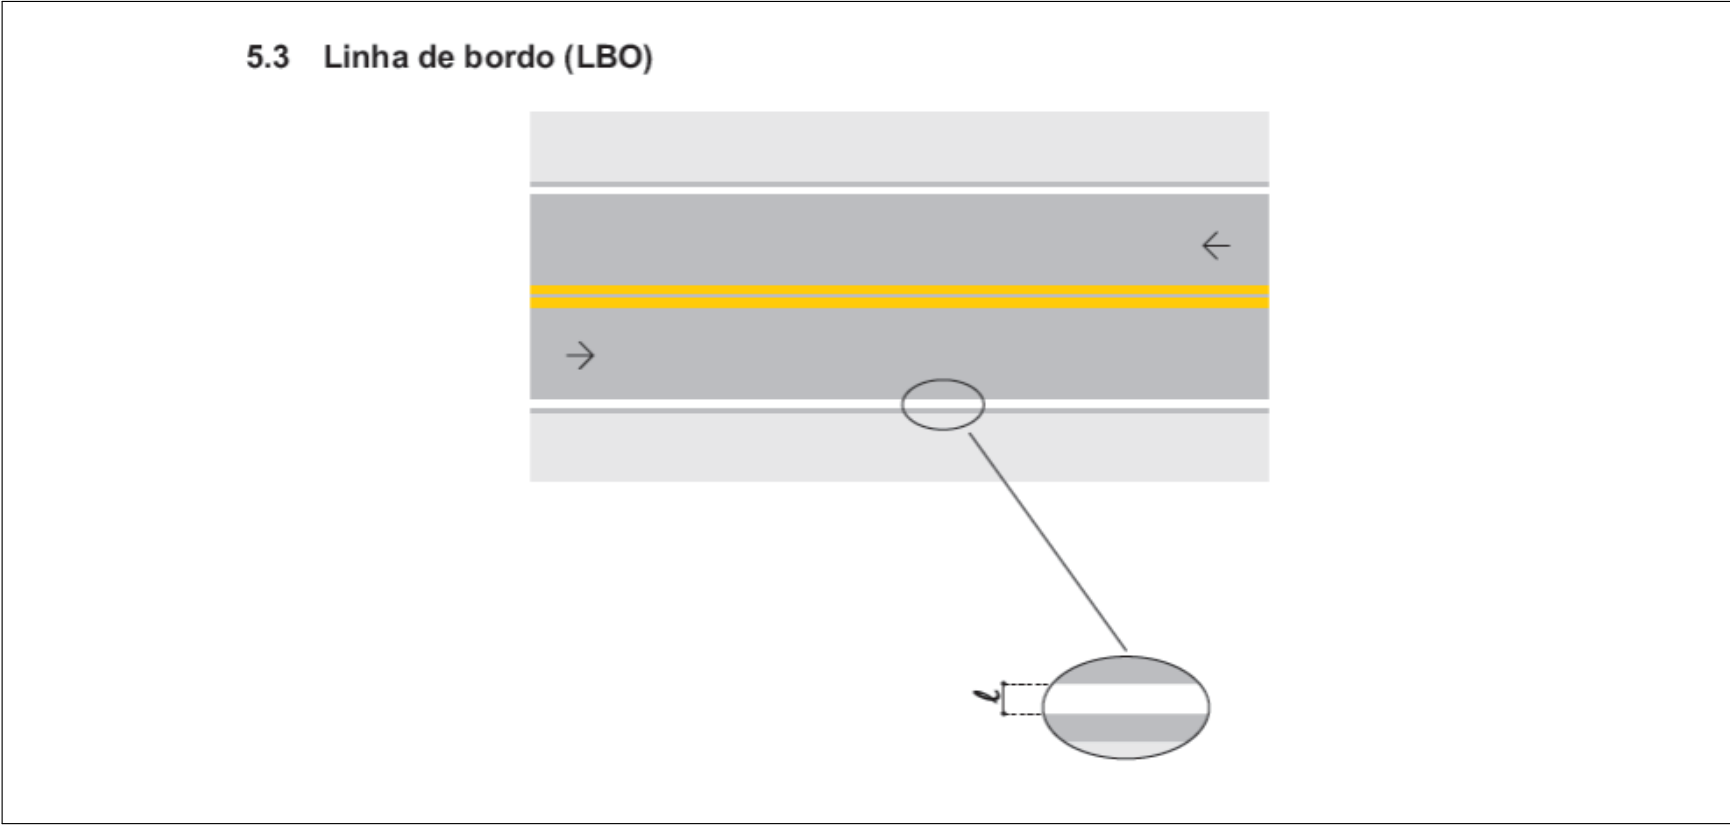






<b>Definição</b>	A LBO delimita, através de linha contínua, a parte da pista destinada ao deslocamento dos veículos, estabelecendo seus limites laterais.
<b>Cor</b>	Branca.
<b>Dimensões</b>	A largura da linha varia conforme a velocidade regulamentada na via, conforme quadro a seguir:

VELOCIDADE – v (km/h)	LARGURA DA LINHA – l (m)
v < 80	0,10
v ≥ 80	0,15

Obs.: Pode ser utilizada largura maior, em casos em que estudos de engenharia indiquem sua necessidade, por questões de segurança.

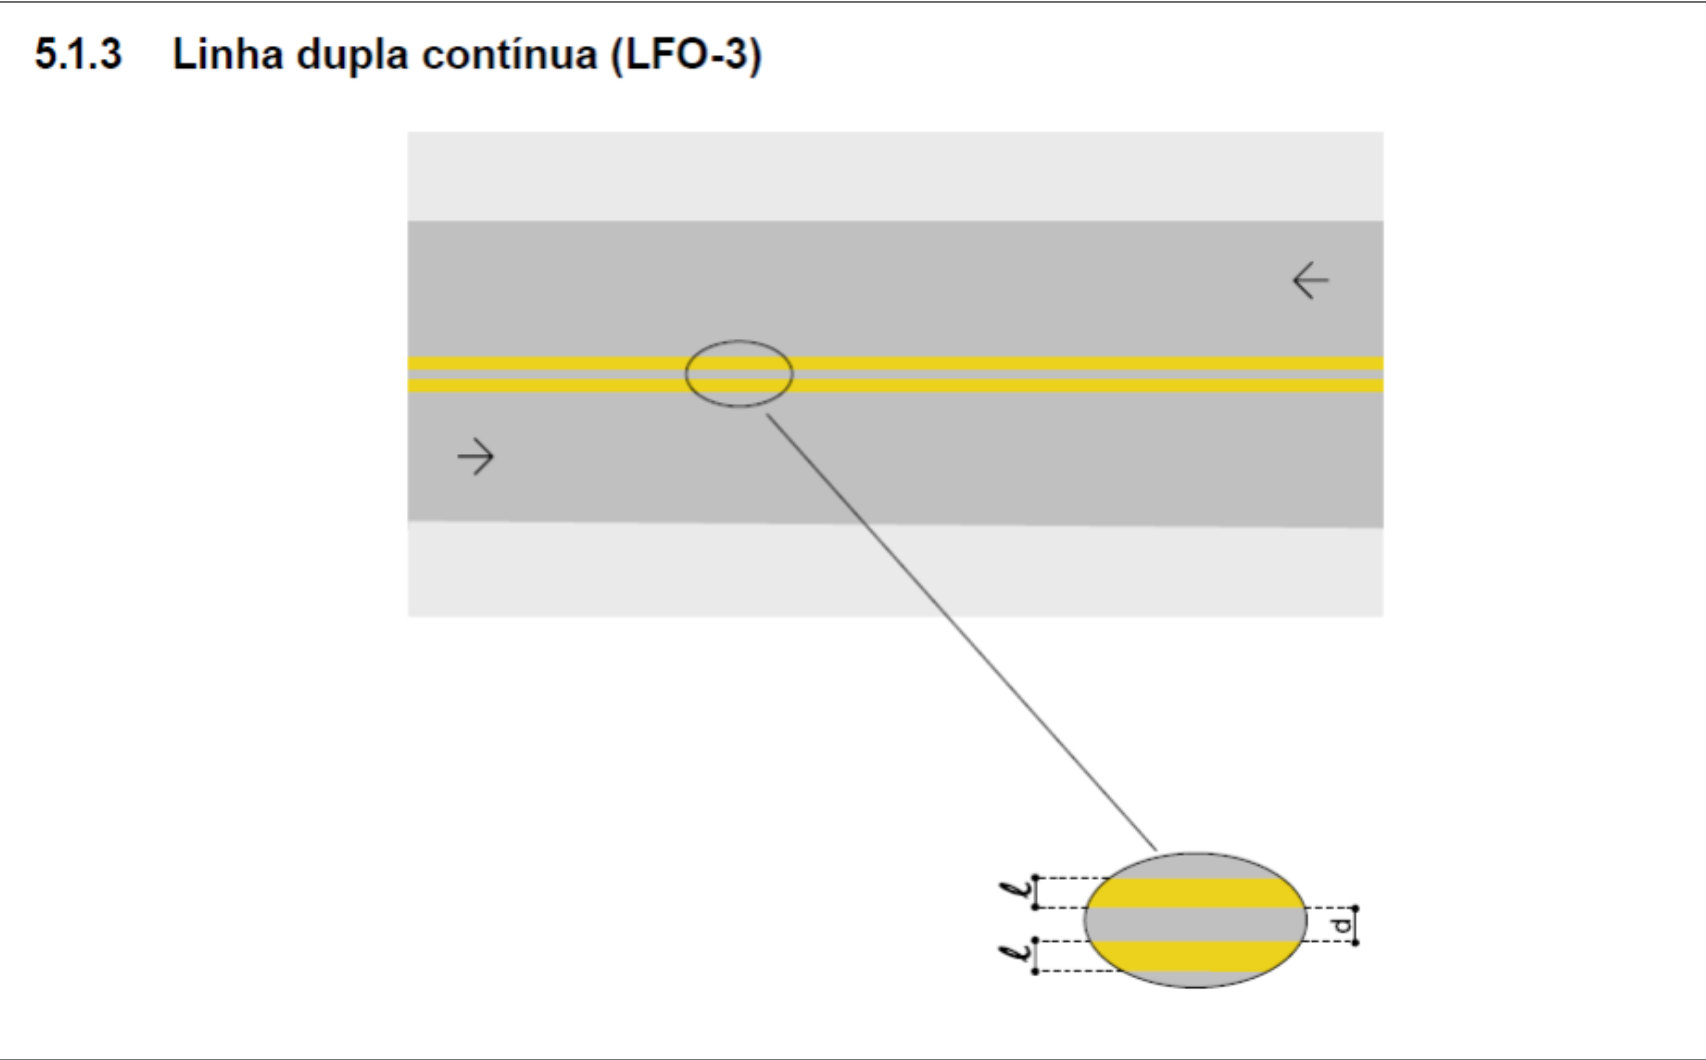

<b>Definição</b>	A LFO-3 divide fluxos opostos de circulação, delimitando o espaço disponível para cada sentido e regulamentando os trechos em que a ultrapassagem e os deslocamentos laterais são proibidos para os dois sentidos, exceto para acesso a imóvel lindeiro.
<b>Cor</b>	Amarela.
<b>Dimensões</b>	A largura (l) das linhas e a distância (d) entre elas é de no mínimo 0,10 m e no máximo de 0,15 m.

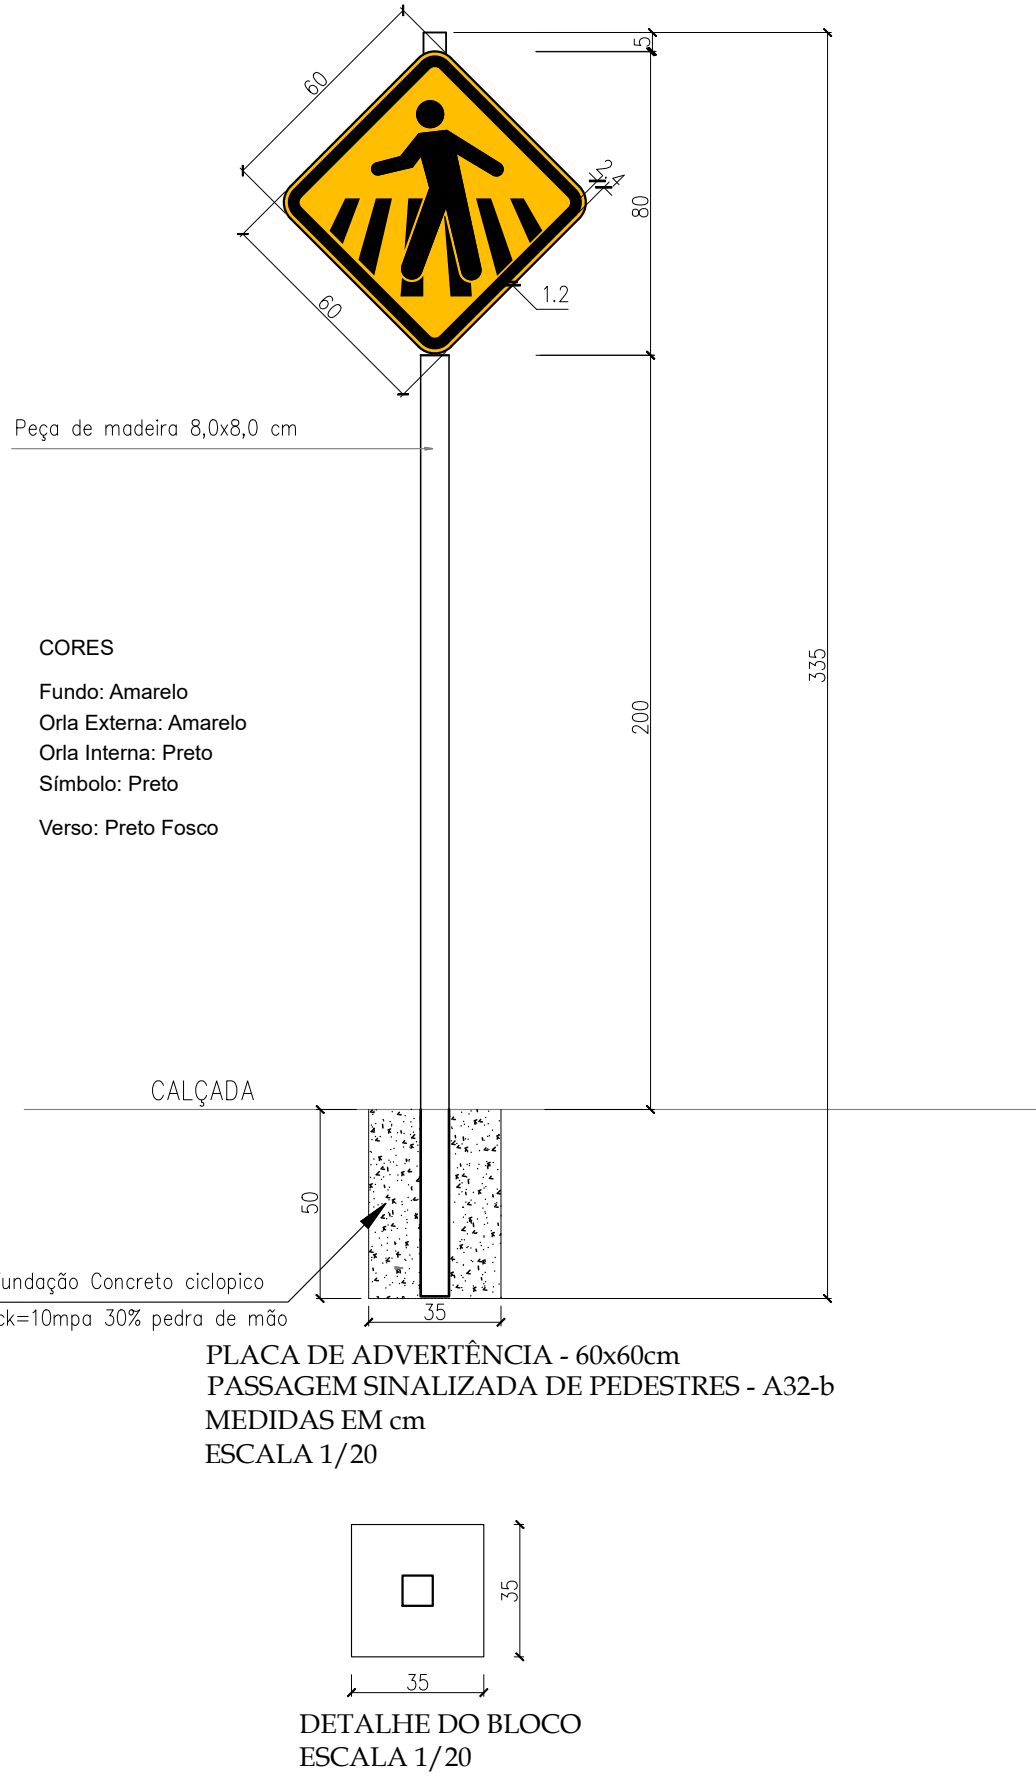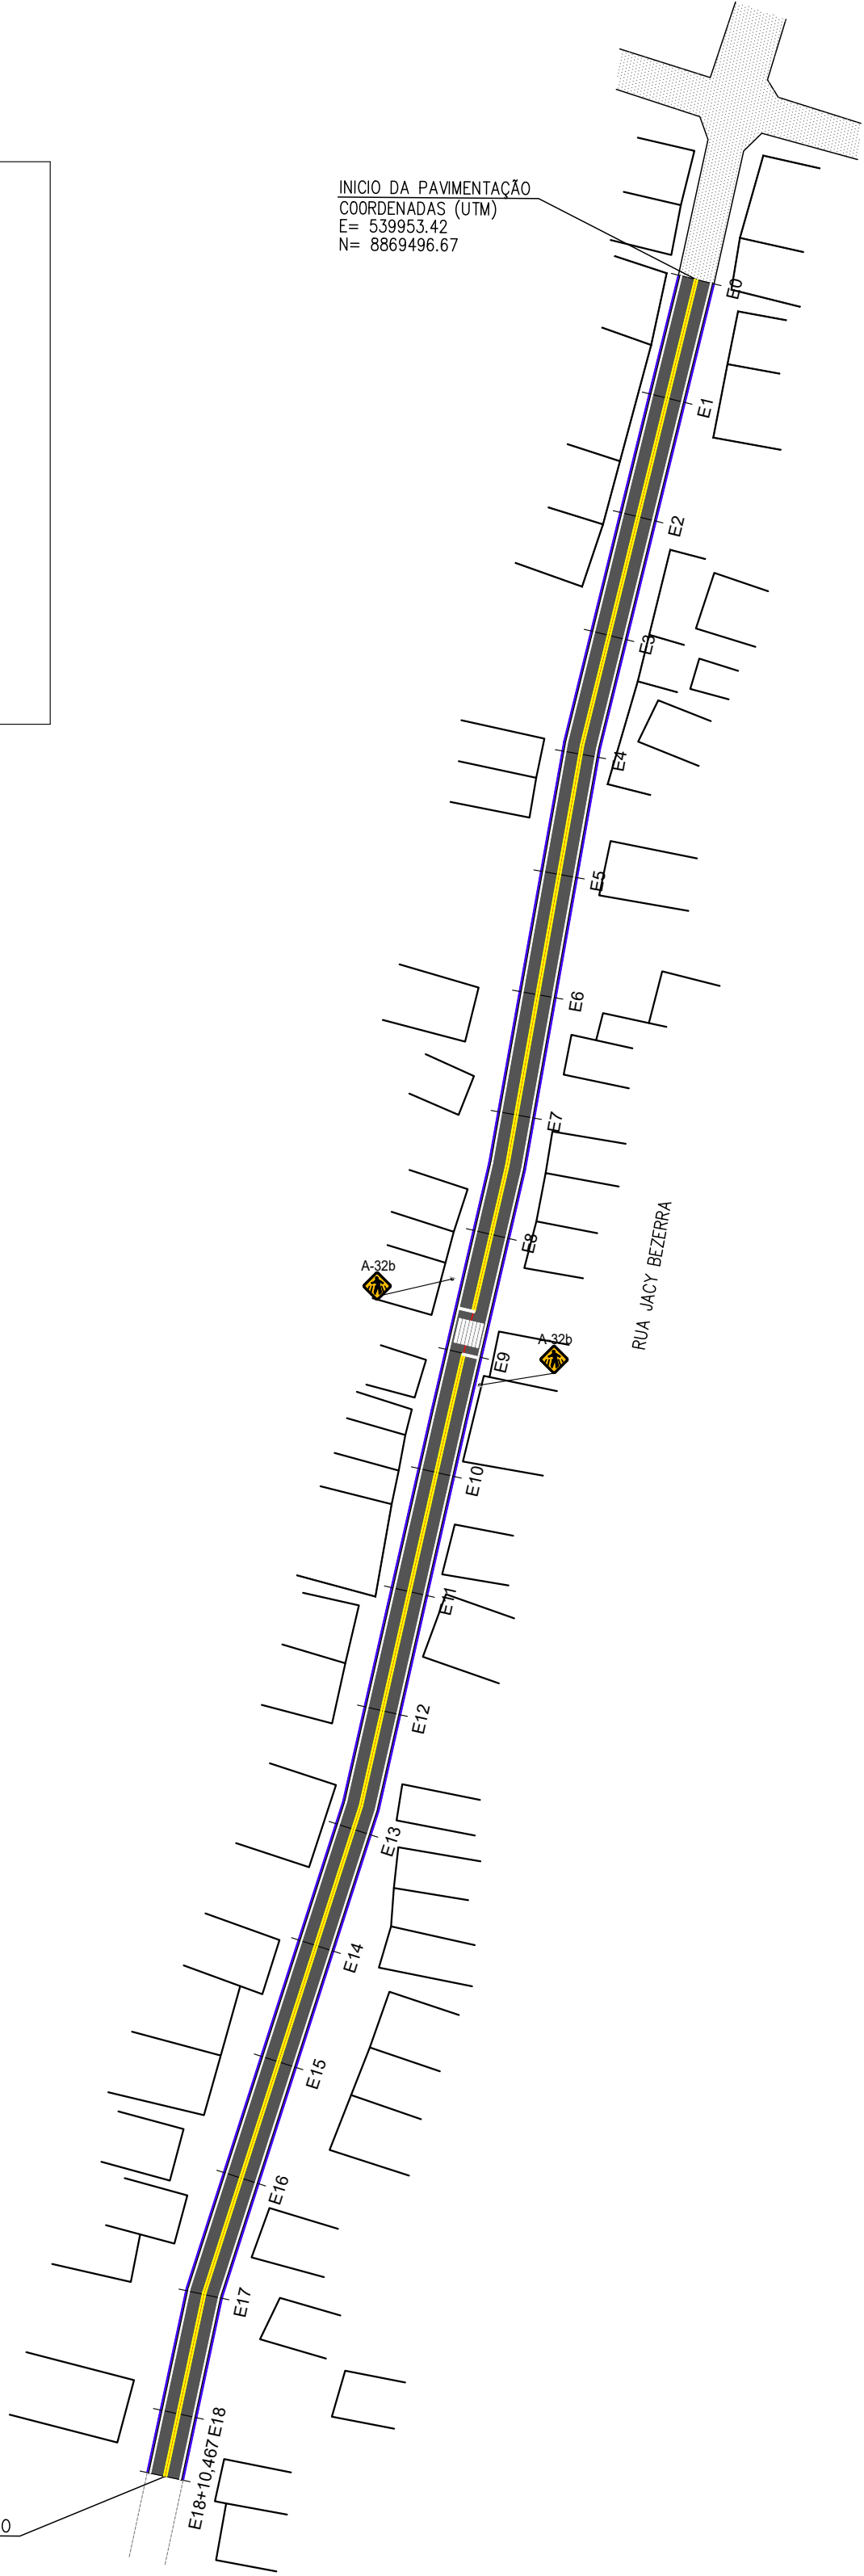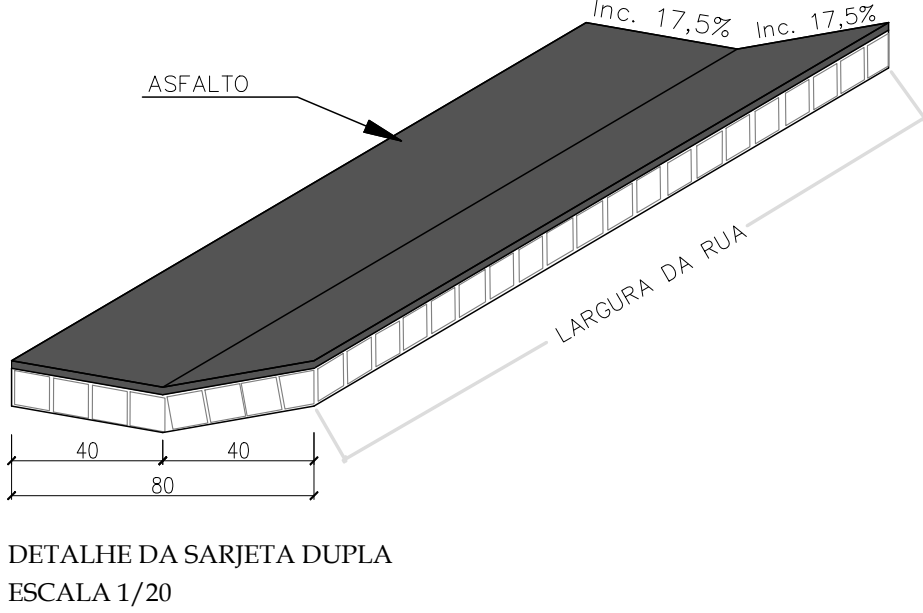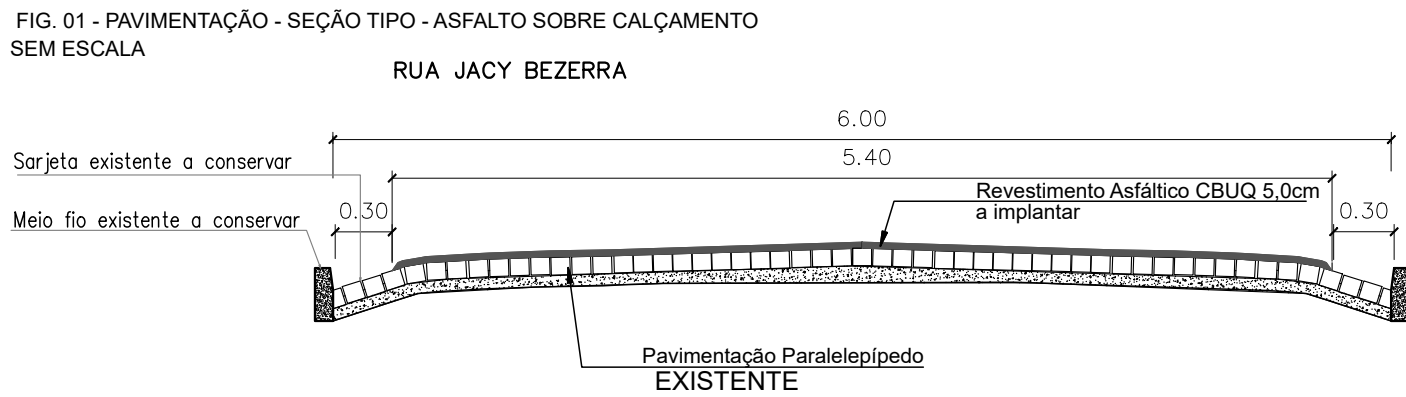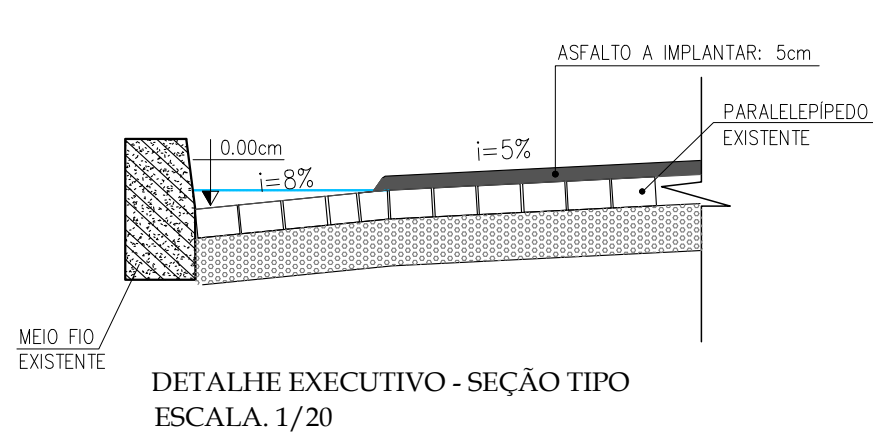

CLIENTE: PREFEITURA MUNICIPAL DE PARNAGUÁ (PI)			
PROJETO: PAVIMENTAÇÃO ASFALTICA EM VIAS PÚBLICAS		LOCAL: SEDE	
CONVÊNIO Nº: TRANSF. ESPECIAL Nº 09032025 - 080405 - PI		P. M. DE PARNAGUÁ (PI)	
DESENHO: PROJETO DE SINALIZAÇÃO - PLANTA BAIXA, SEÇÕES TIPO		DETALHES DA SINALIZAÇÃO VERTICAL	
DADOS DE CAMPO: CLIENTE		DESENHO/CAD: HELTON	
DATA: 2026		REV.: 00	
		PROJETISTA: Rômulo Augusto M. de O. Viana Engenheiro Civil RN 1915743-41/CREA-PI	
		Nº DO DESENHO: 01 PRANCHA Nº: PS - 01/01	