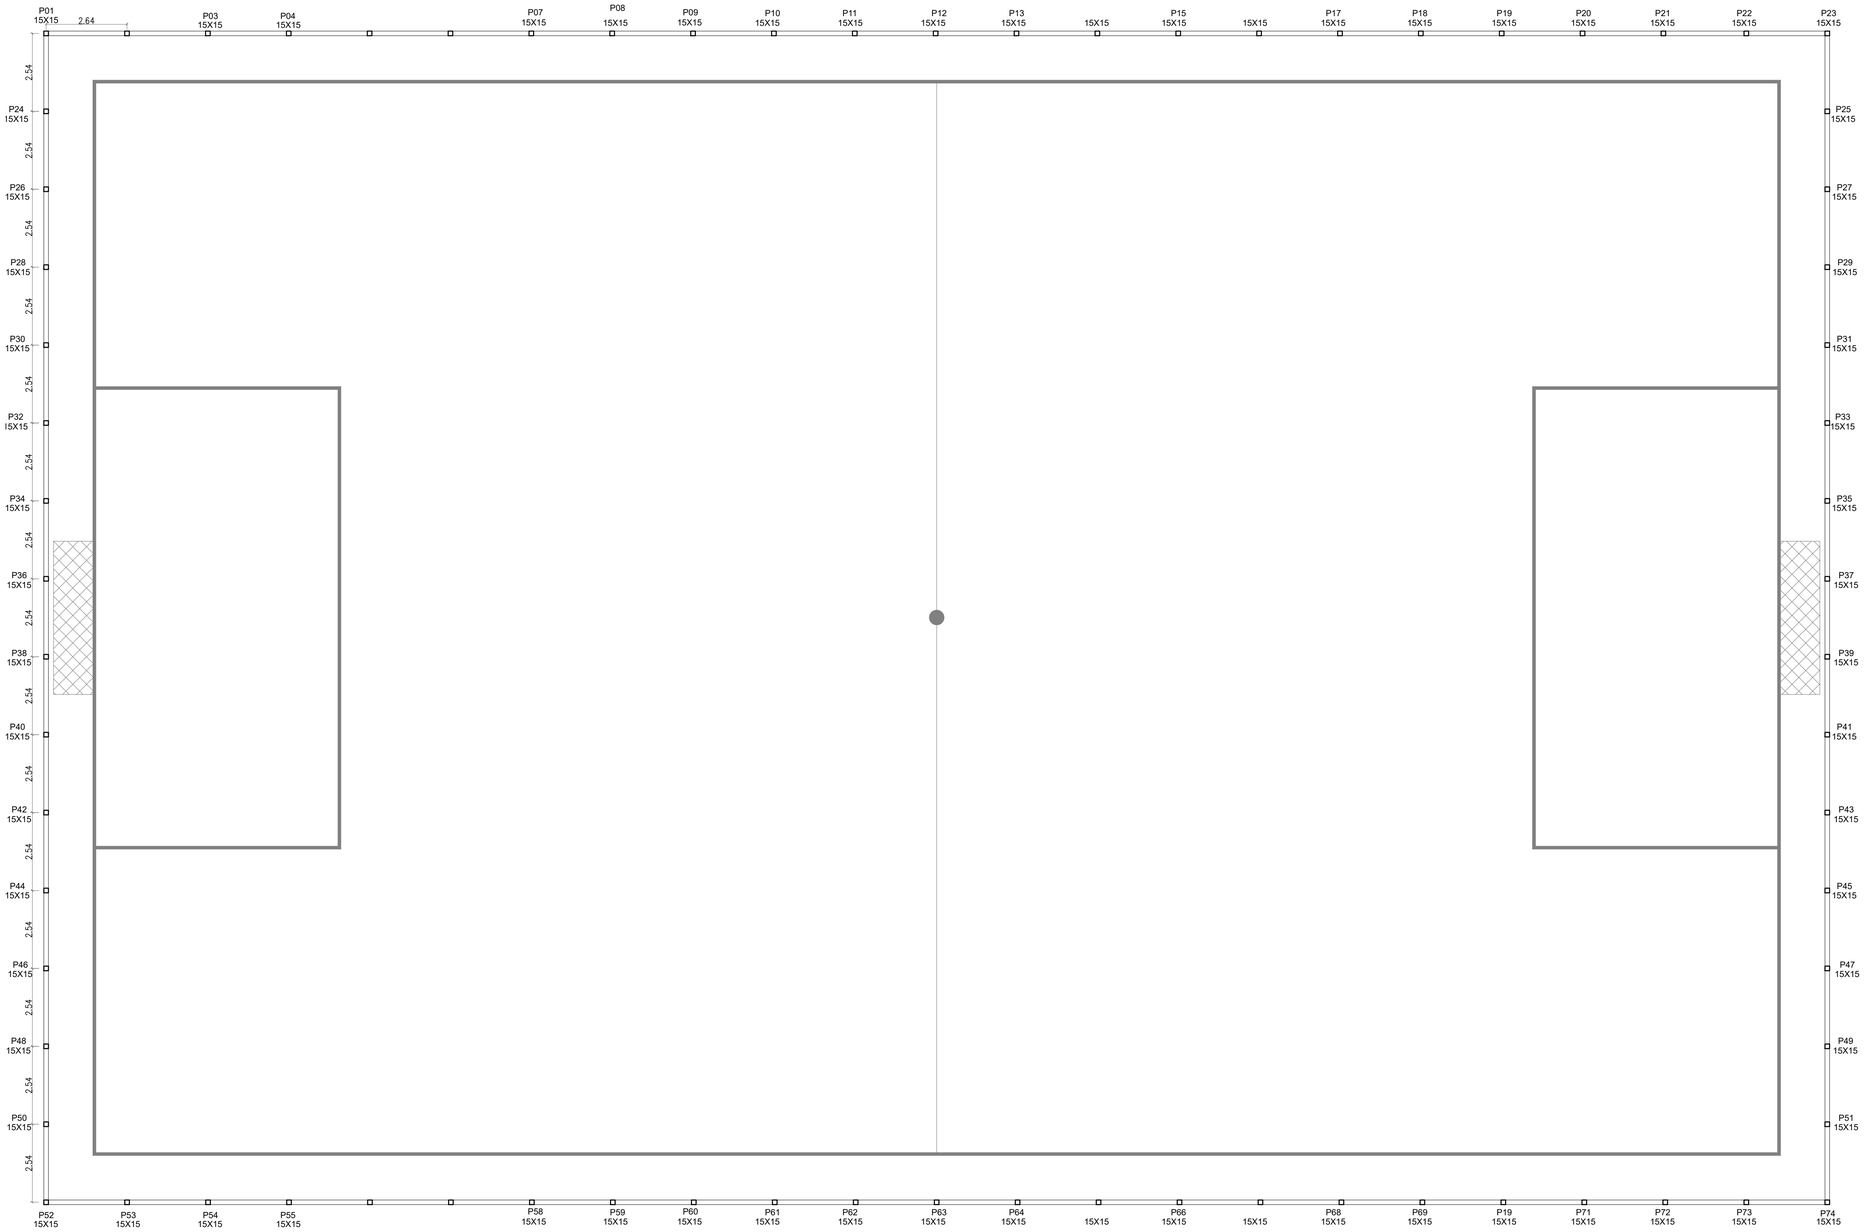

CINTAS E PILARETES DA MURETA
ESCALA: 1/100

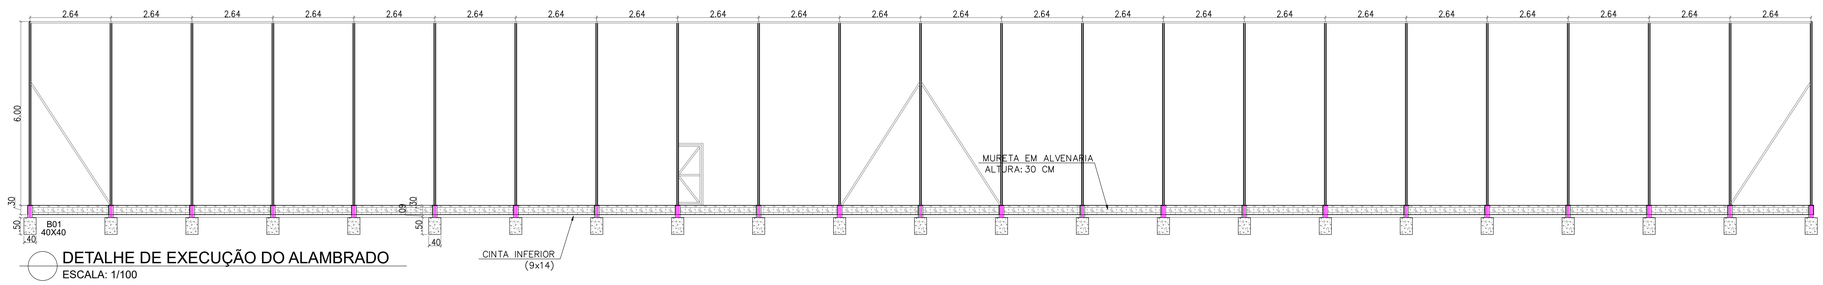

DETALHE DE EXECUÇÃO DO ALAMBRADO
ESCALA: 1/100

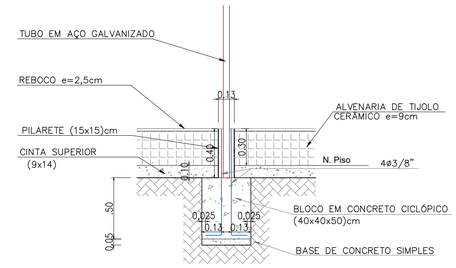

CORTE DO BLOCO E PILARETE
ESCALA----------1/25

BLOCOS E PILARES
ESCALA---------1/25

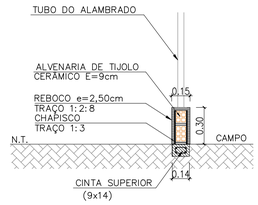

DETALHE DAS FUNDAÇÕES DA MURETA
ESCALA----------1/25

DETALHE FERRAGENS (15x15)
ESCALA----------1/10

PREFEITURA MUNICIPAL DE ELIZEU MARTINS - ESTADO DO PIAUÍ

PROJETO: CONSTRUÇÃO DE UM CAMPO SOCIETY	LOCAL: SEDE
DESENHO: ESTRUTURAL	ESCALA: INDICADAS
PROJETISTA: Alessandro de Medeiros Guimarães, Engenheiro Civil, RN: 1918537054 – CREA/PI	DADOS DE CAMPO: PREFEITURA
	DESENHO/CAD: ALESSANDRA
DATA: 2024	REV.: 00
FORMATO: A1	PRANCHA Nº: 03/04