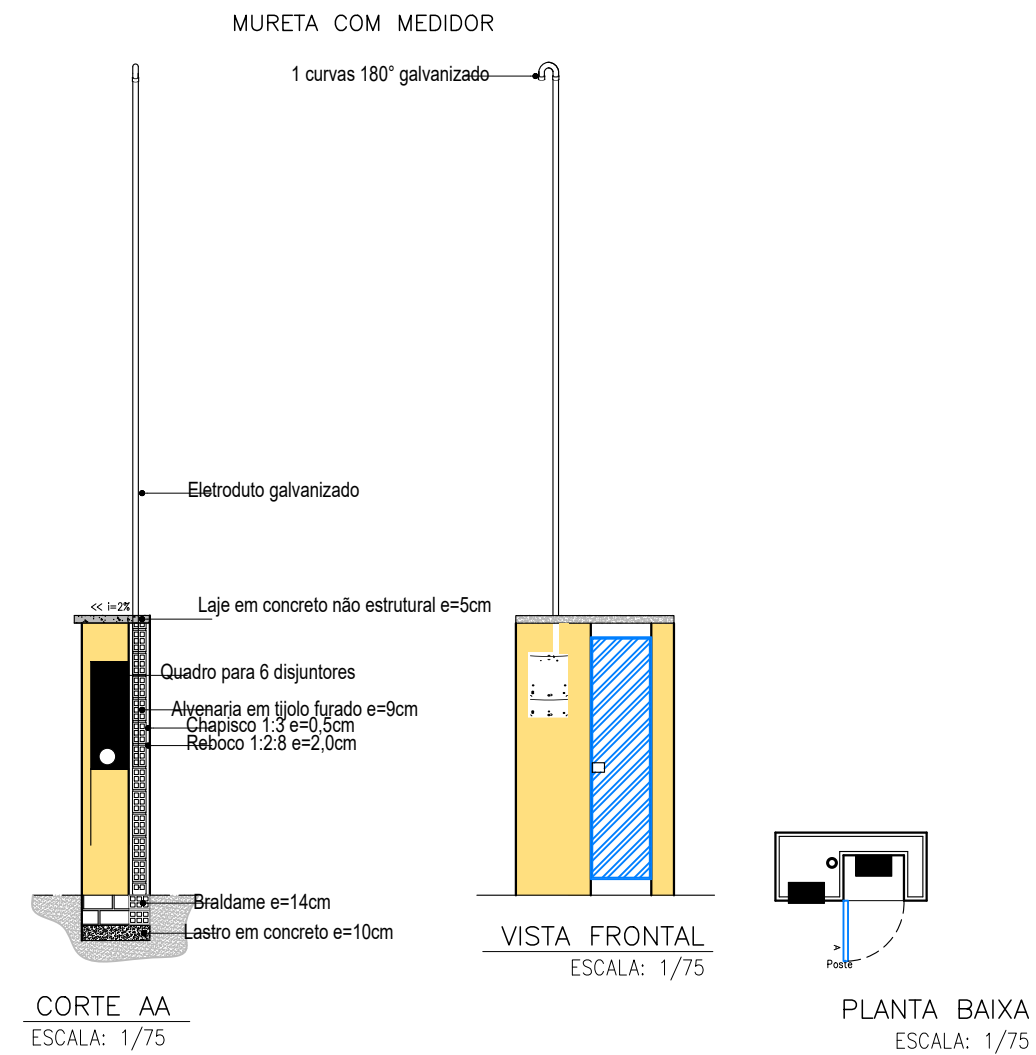
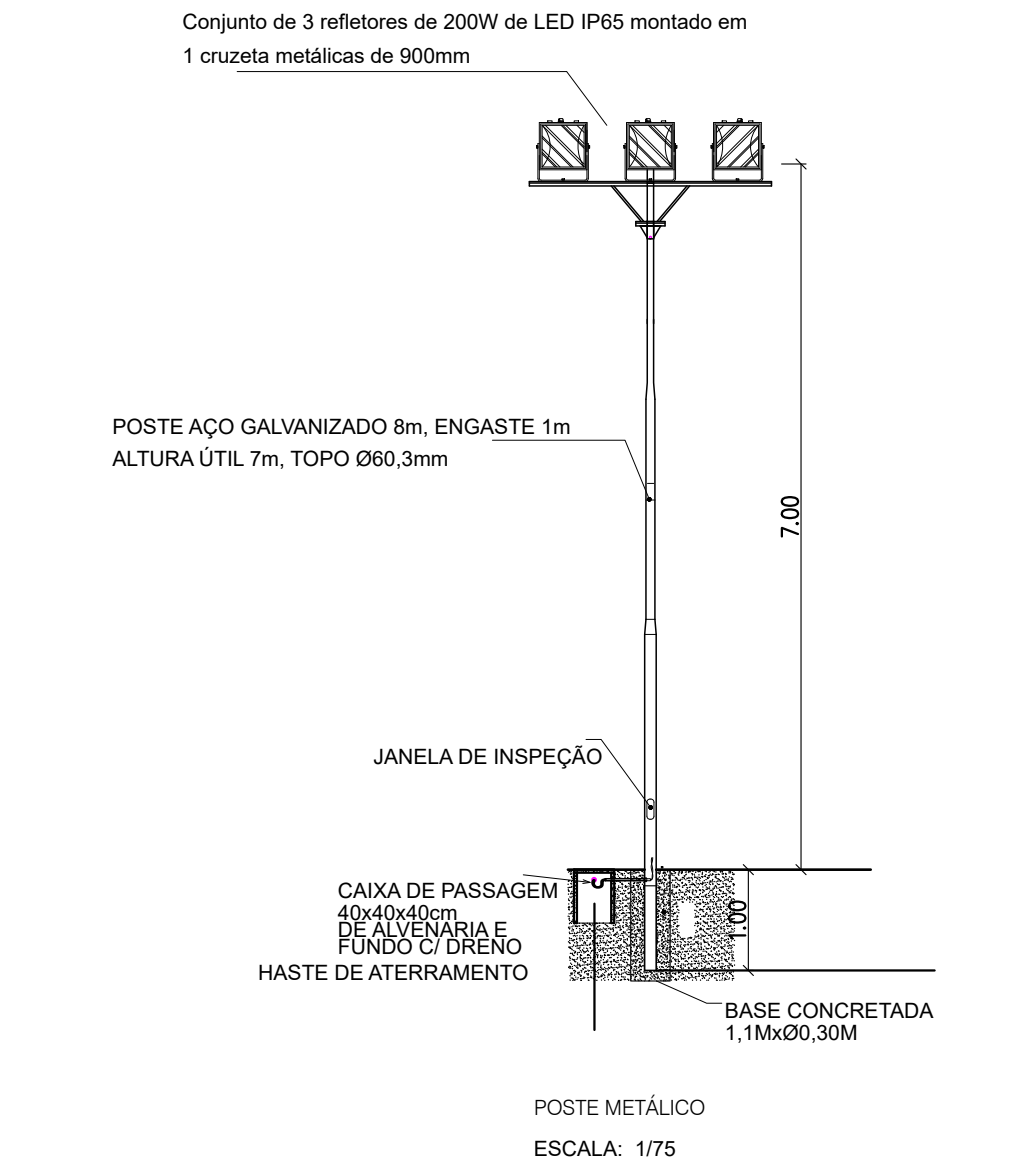
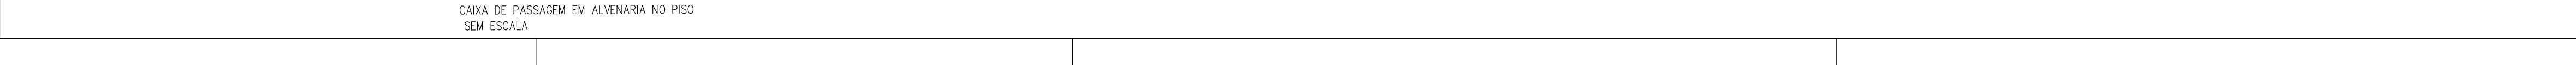
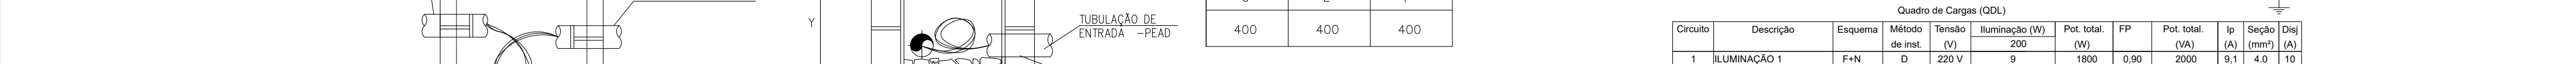
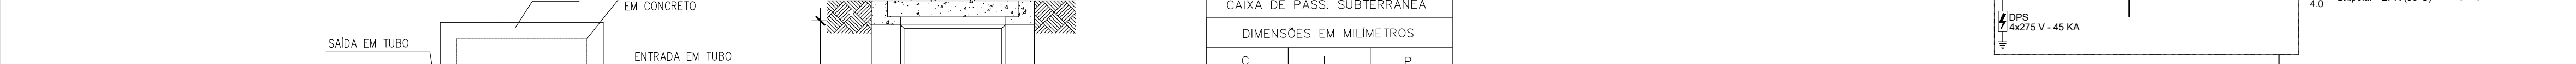
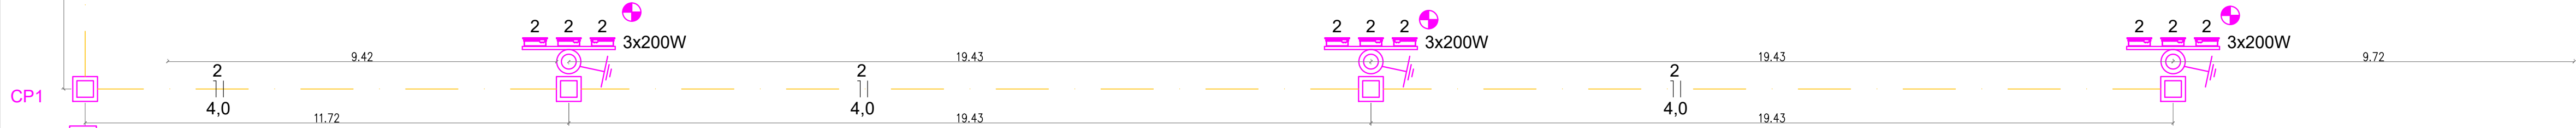


Legenda	
	Poste aço galvanizado 4m util CHUMBADO c/ 2 petalas de LED 60W
	Poste galv 7m util, engastado com cruzeta c/ 3 refletores de LED 200W
	Caixa de passagem de alvenaria 40x40x40cm c/ tampa
	Quadro de medição h=1,6m
	Haste de aterramento 5/8"x1m
	Entrada de energia em pontalete metálico
	Eletroduto embutido no solo, 30cm da superfície
	Ramal aéreo de energia
	Relé fotoelétrico 220V-5A 1000W

OBSERVAÇÕES:
1) ELETRODUTO EMBUTIDO NO PISO
DIÂMETRO: 1"
2) BITOLA DE CONDUTORES NÃO INDICADA
CONSIDERAR: 4,0mm²

PREFEITURA MUNICIPAL DE CURIMATÁ

PROJETO:	CONSTRUÇÃO DE UM CAMPO SOCIETY	LOCAL:	SEDE
DESENHO:	INST. ELÉTRICA CAMPO SINTÉTICO, DIAGRAMA UNIFILAR QUADRO DE CARGAS E DETALHES	ESCALA:	INDICADAS
PROJETISTA:		DESENHO/CAD:	JOÃO VELOSO
DATA:	2024	REV.:	00
FORMATO:	A1	PRANCHA N.º:	ELE-01/01