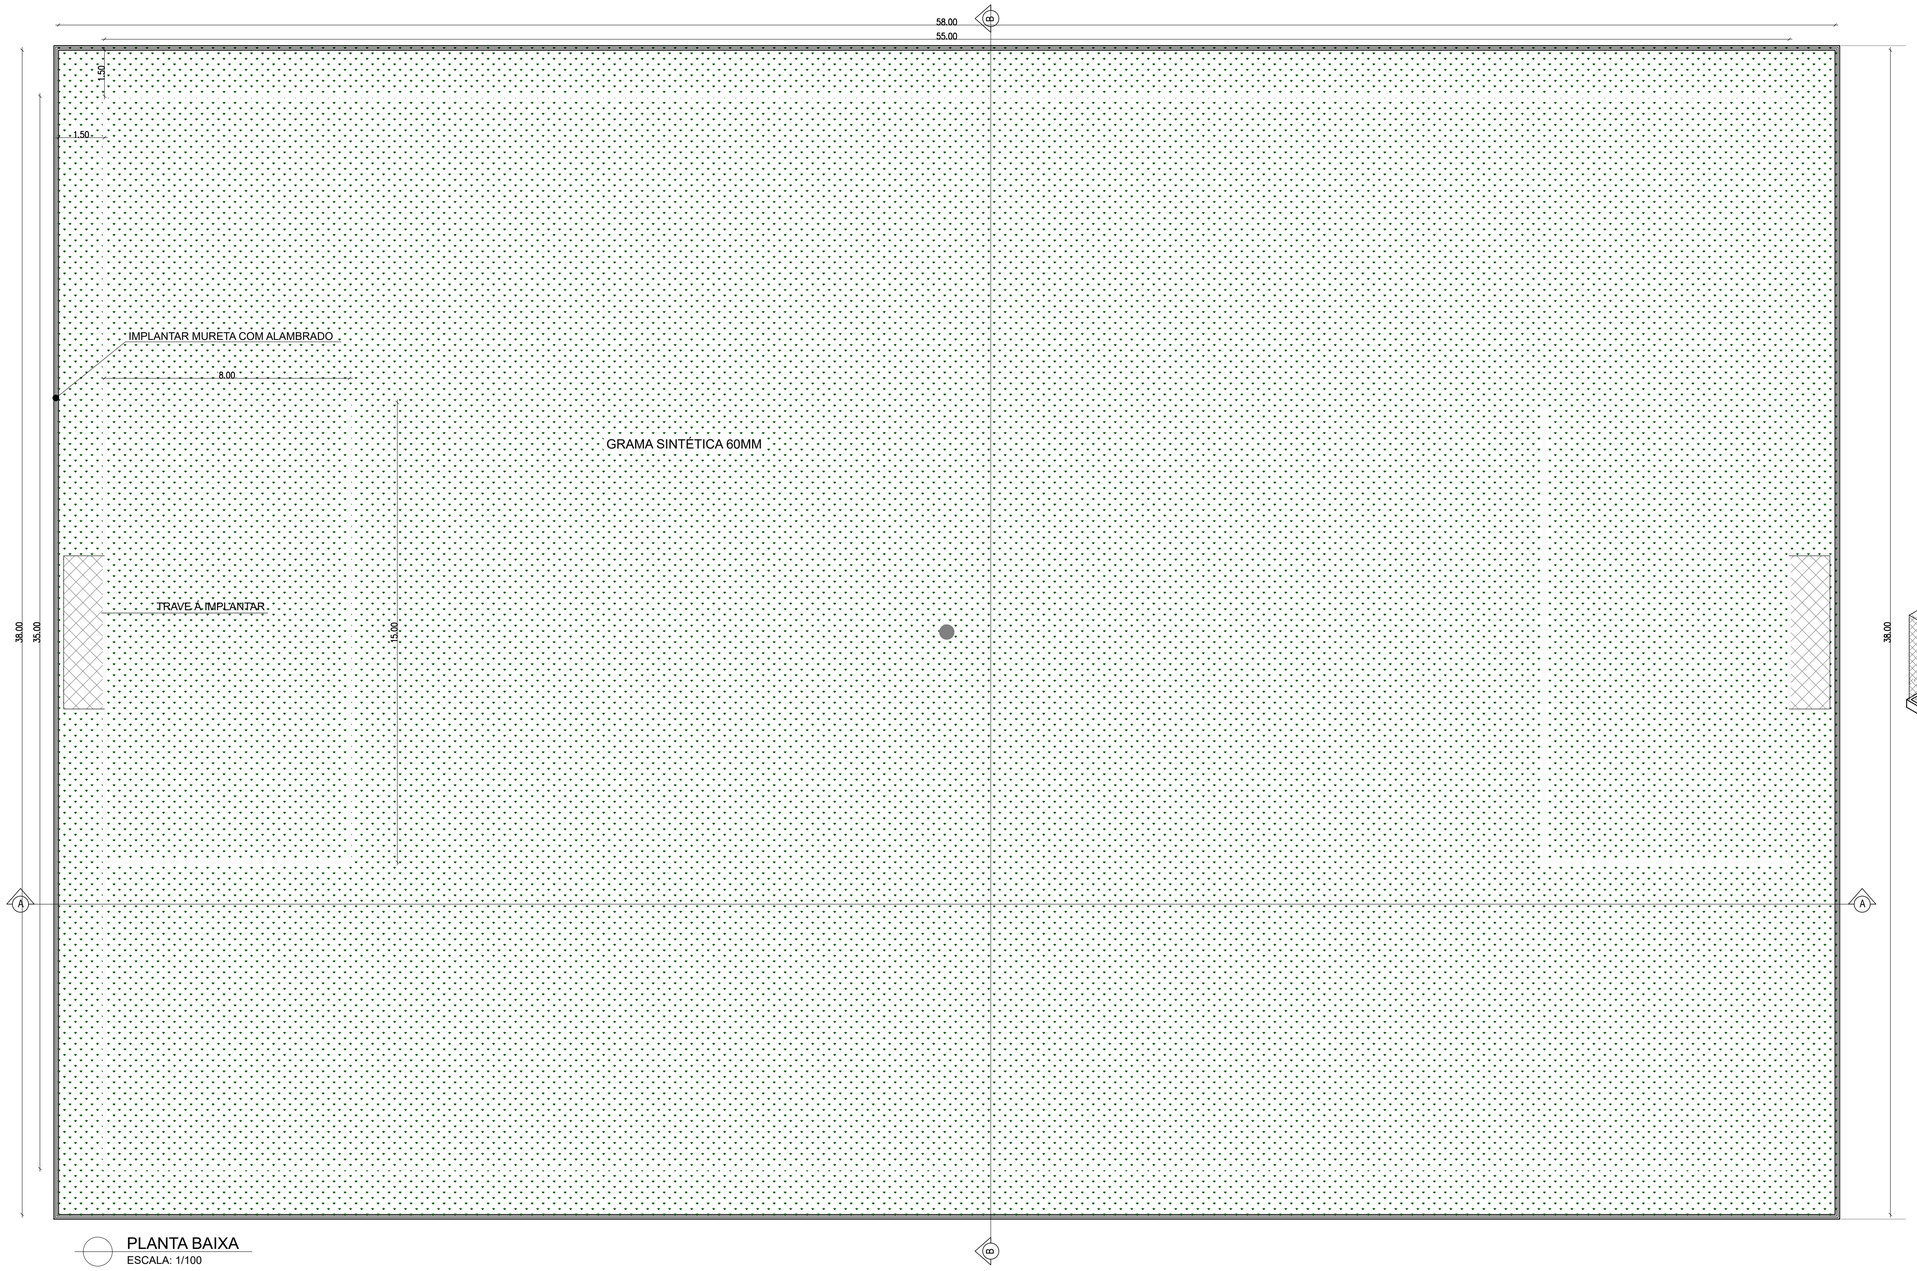

PLANTA BAIXA
ESCALA: 1/100

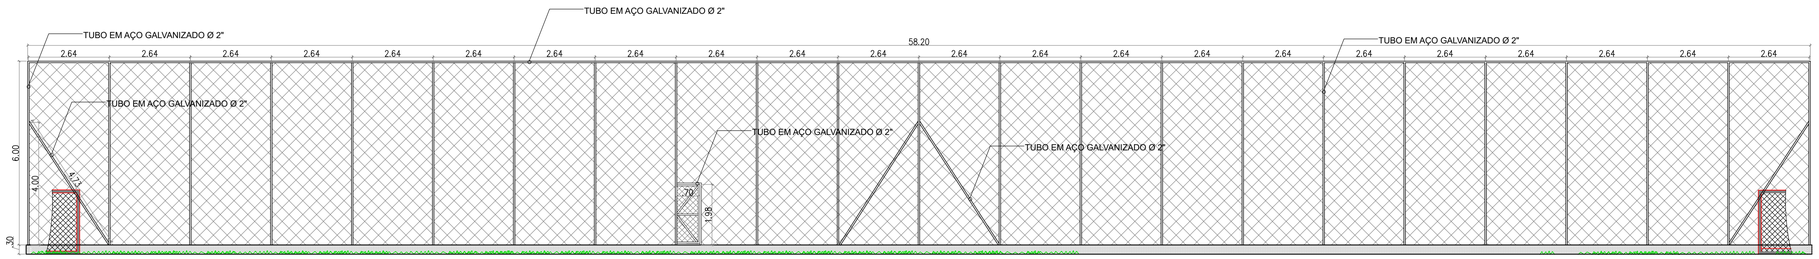

CORTE AA
ESCALA: 1/100

QUADRO DE AREAS

AREA TOTAL DO CAMPO: 756,00m²

AREA DO CAMPO- GRAMA A IMPLANTAR: 738,09m²

GRAMA A IMPLANTAR

IMPLANTAR MURETA DE 30cm E ALAMBRADO

INFORMAÇÕES

QUADRO DE ESQUADRIAS

SÍMBOLO	QUANTIDADE	MATERIAL/DIMENSÕES
PT	1	PORTÃO DE FERRO (0,70x1,93)m.

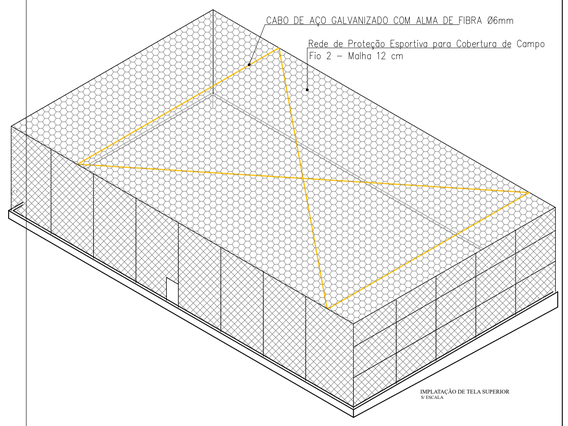

PREFEITURA MUNICIPAL DE CURIMATÁ

PROJETO: CONSTRUÇÃO DE UM CAMPO SOCIETY	LOCAL: SEDE
DESENHO: PLANTA BAIXA CORTES E DETALHES	ESCALA: INDICADAS
PROJETISTA: Alessandra Lucas Medeiros Guimarães Engenheira Civil RN: 1918537054 – CREA/PI	DADOS DE CAMPO: PREFEITURA DESENHO/CAD: ALESSANDRA
DATA: 2024	REV.: 00
FORMATO: A1	PRANCHA Nº: 01/04