
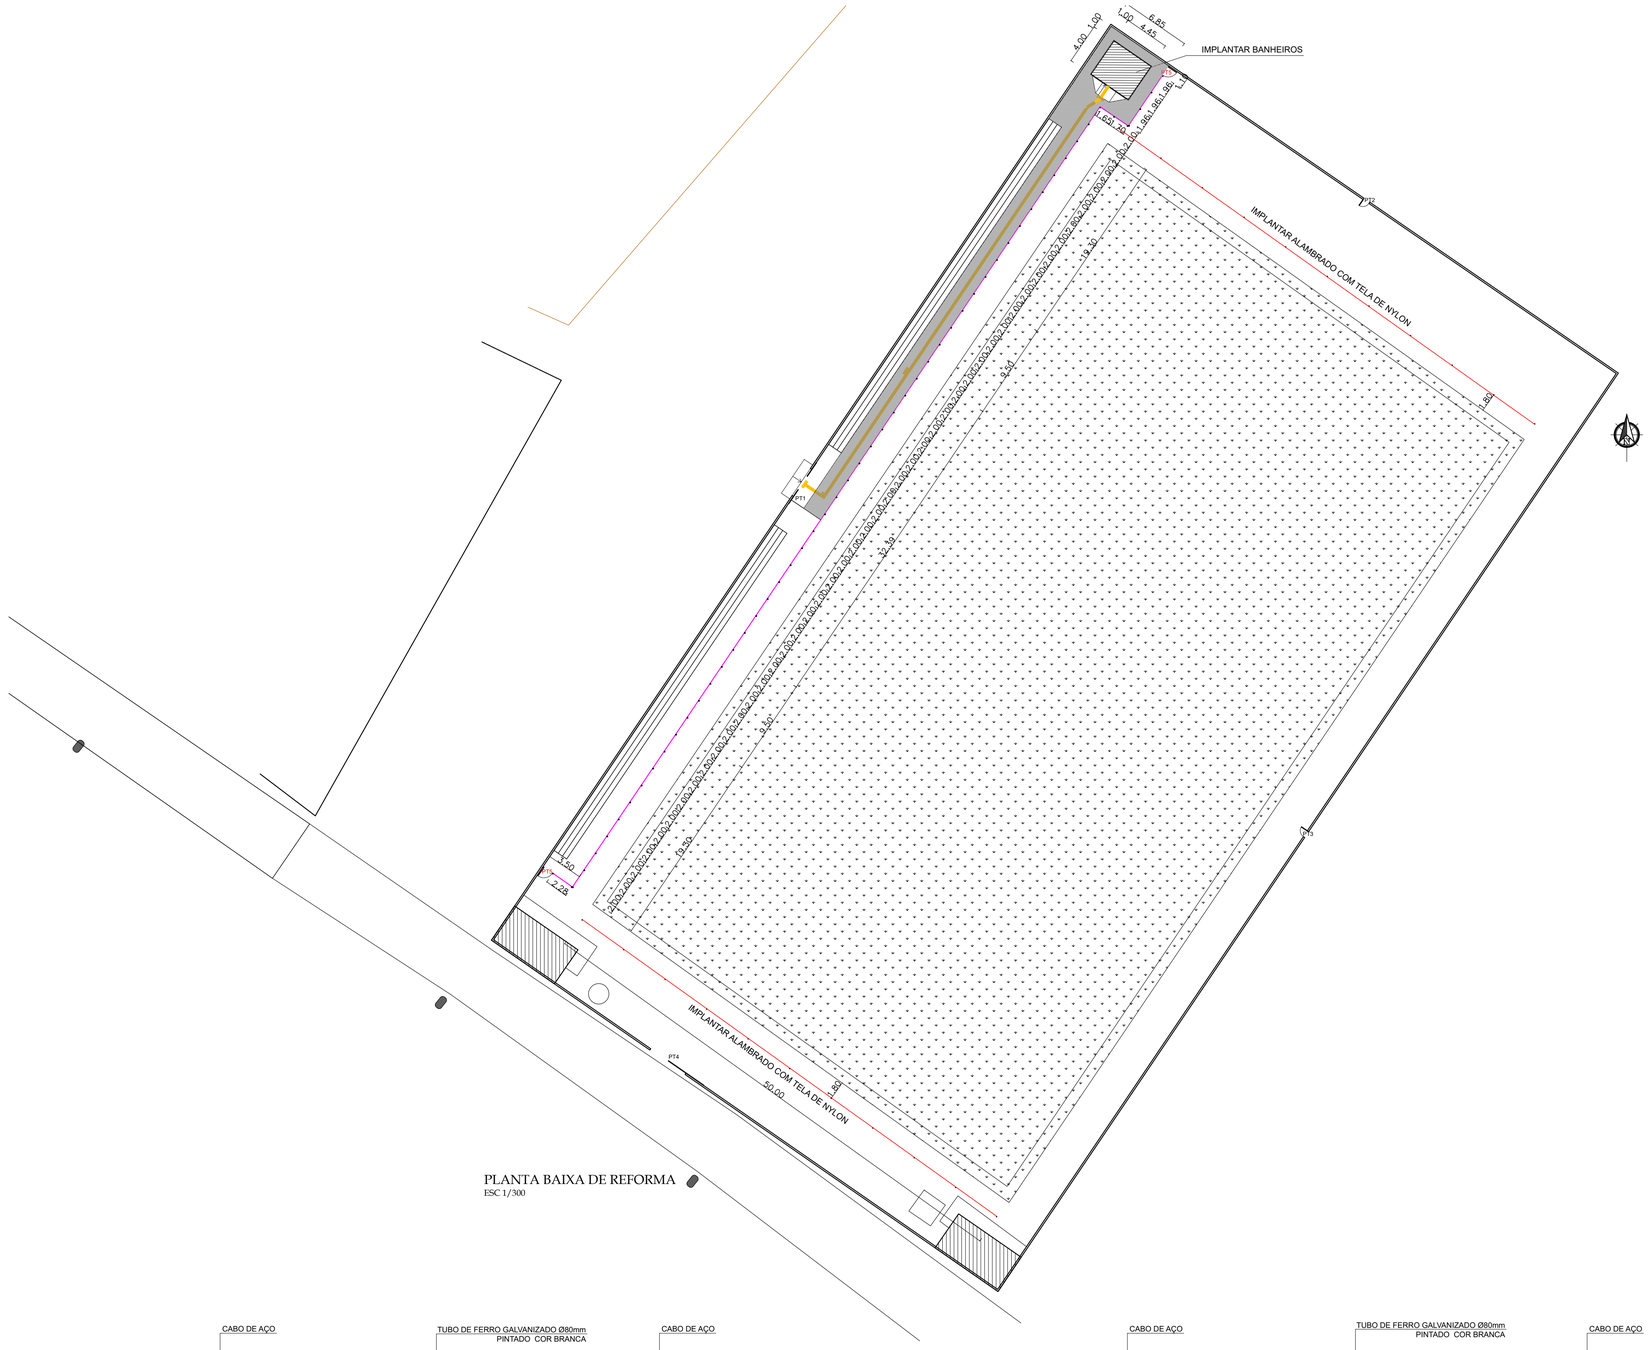


PLANTA BAIXA DE REFORMA
ESC 1/300

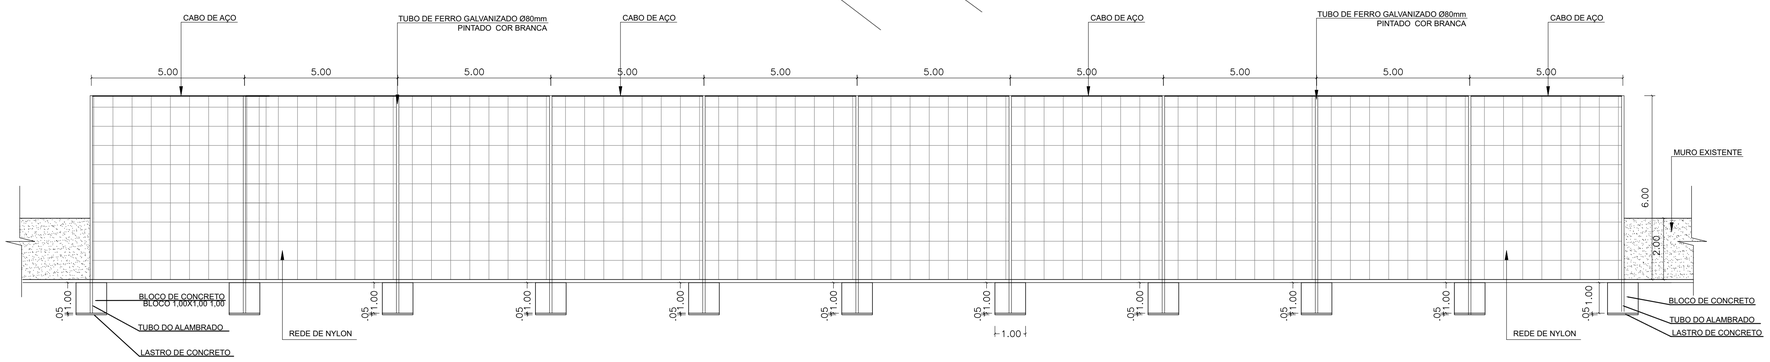

DETALHE- ALAMBRADO COM TELA DE NYLON
ESC 1/100


REFORMA
ILUMINAÇÃO
CONSTRUÇÃO DE BANHEIROS
CALÇADA
IMPLANTAÇÃO DE ALAMBRADO LATERAL COM MURETA
IMPLANTAÇÃO DE ALAMBRADO ATRAS DO GOL

QUADRO DE ESQUADRIAS		
PORTA	DIMENSÕES (m)	TIPO / MATERIAL
PT1	3,20x2,16	CORRER / FERRO
PT2	0,70x1,67	ABRIR / FERRO
PT3	0,70x1,67	ABRIR / FERRO
PT4	4,20x2,30	CORRER / FERRO
PT5	1,00x2,00	ABRIR / FERRO


INDICAÇÃO DE SERVIÇO ESQUADRIAS:
SA* – CONSERVAR
SA* – IMPLANTAR OU SUBSTITUIR

ALAMBRADO A IMPLANTA– MOURÃO DE CONCRETO E TELA E MURETA (VER DETALHE)
PISO DE CONCRETO– A=131,81m²
PISO TATIL DIRECIONAL DE CONCRETO NA COR AMARELA– A=13,76m²
PISO TATIL DE ALRTA DE CONCRETO NA COR AMARELA– A=1,00m²

DETALHE ALAMBRADO EM ESTACA DE CONCRETO E TELA

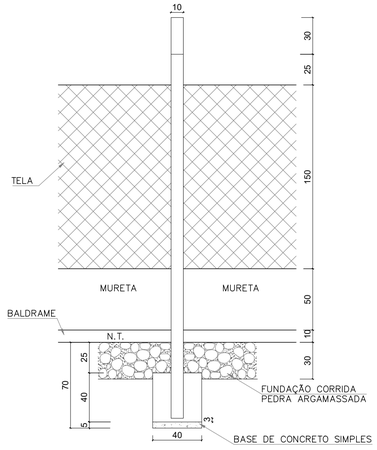

CORTE DO BLOCO
ESC. 1/25

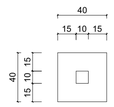

BLOCOS E PILARETES MURETA
ESC. 1/25

PLANEJAMENTO E ASSESSORIA DE PROJETOS TÉCNICOS LTDA.

CLIENTE: PREFEITURA MUNICIPAL DE CRISTALÂNDIA DO PIAUI-PI

PROJETO: REFORMA E AMPLIAÇÃO DO ESTÁDIO MUNICIPAL, NO MUNICIPIO DE CRISTALÂNDIA DO PIAUI/PI.

LOCALIDADE: SEDE

INSTRUMENTO Nº: 989426/2025
MINISTERIO DOS ESPORTES/ P.M. DE CRISTALÂNDIA DO PIAUI/PI

PROPOSTA: 065005/2025

DESENHO: PLANTA BAIXA DE REFORMA

ESCALA: INDICADA

PROJETISTA: Estéfane Oliveira Nunes
Engenheiro Civil
CREA Nº 311756
RN 1910831346

DADOS DE CAMPO: TOPOGRAFO

DESENHO/CAD: ANA VIANA

DATA: 2026

REV.: 00

FORMATO: A1

PRANCHA Nº: ARQ.02/02