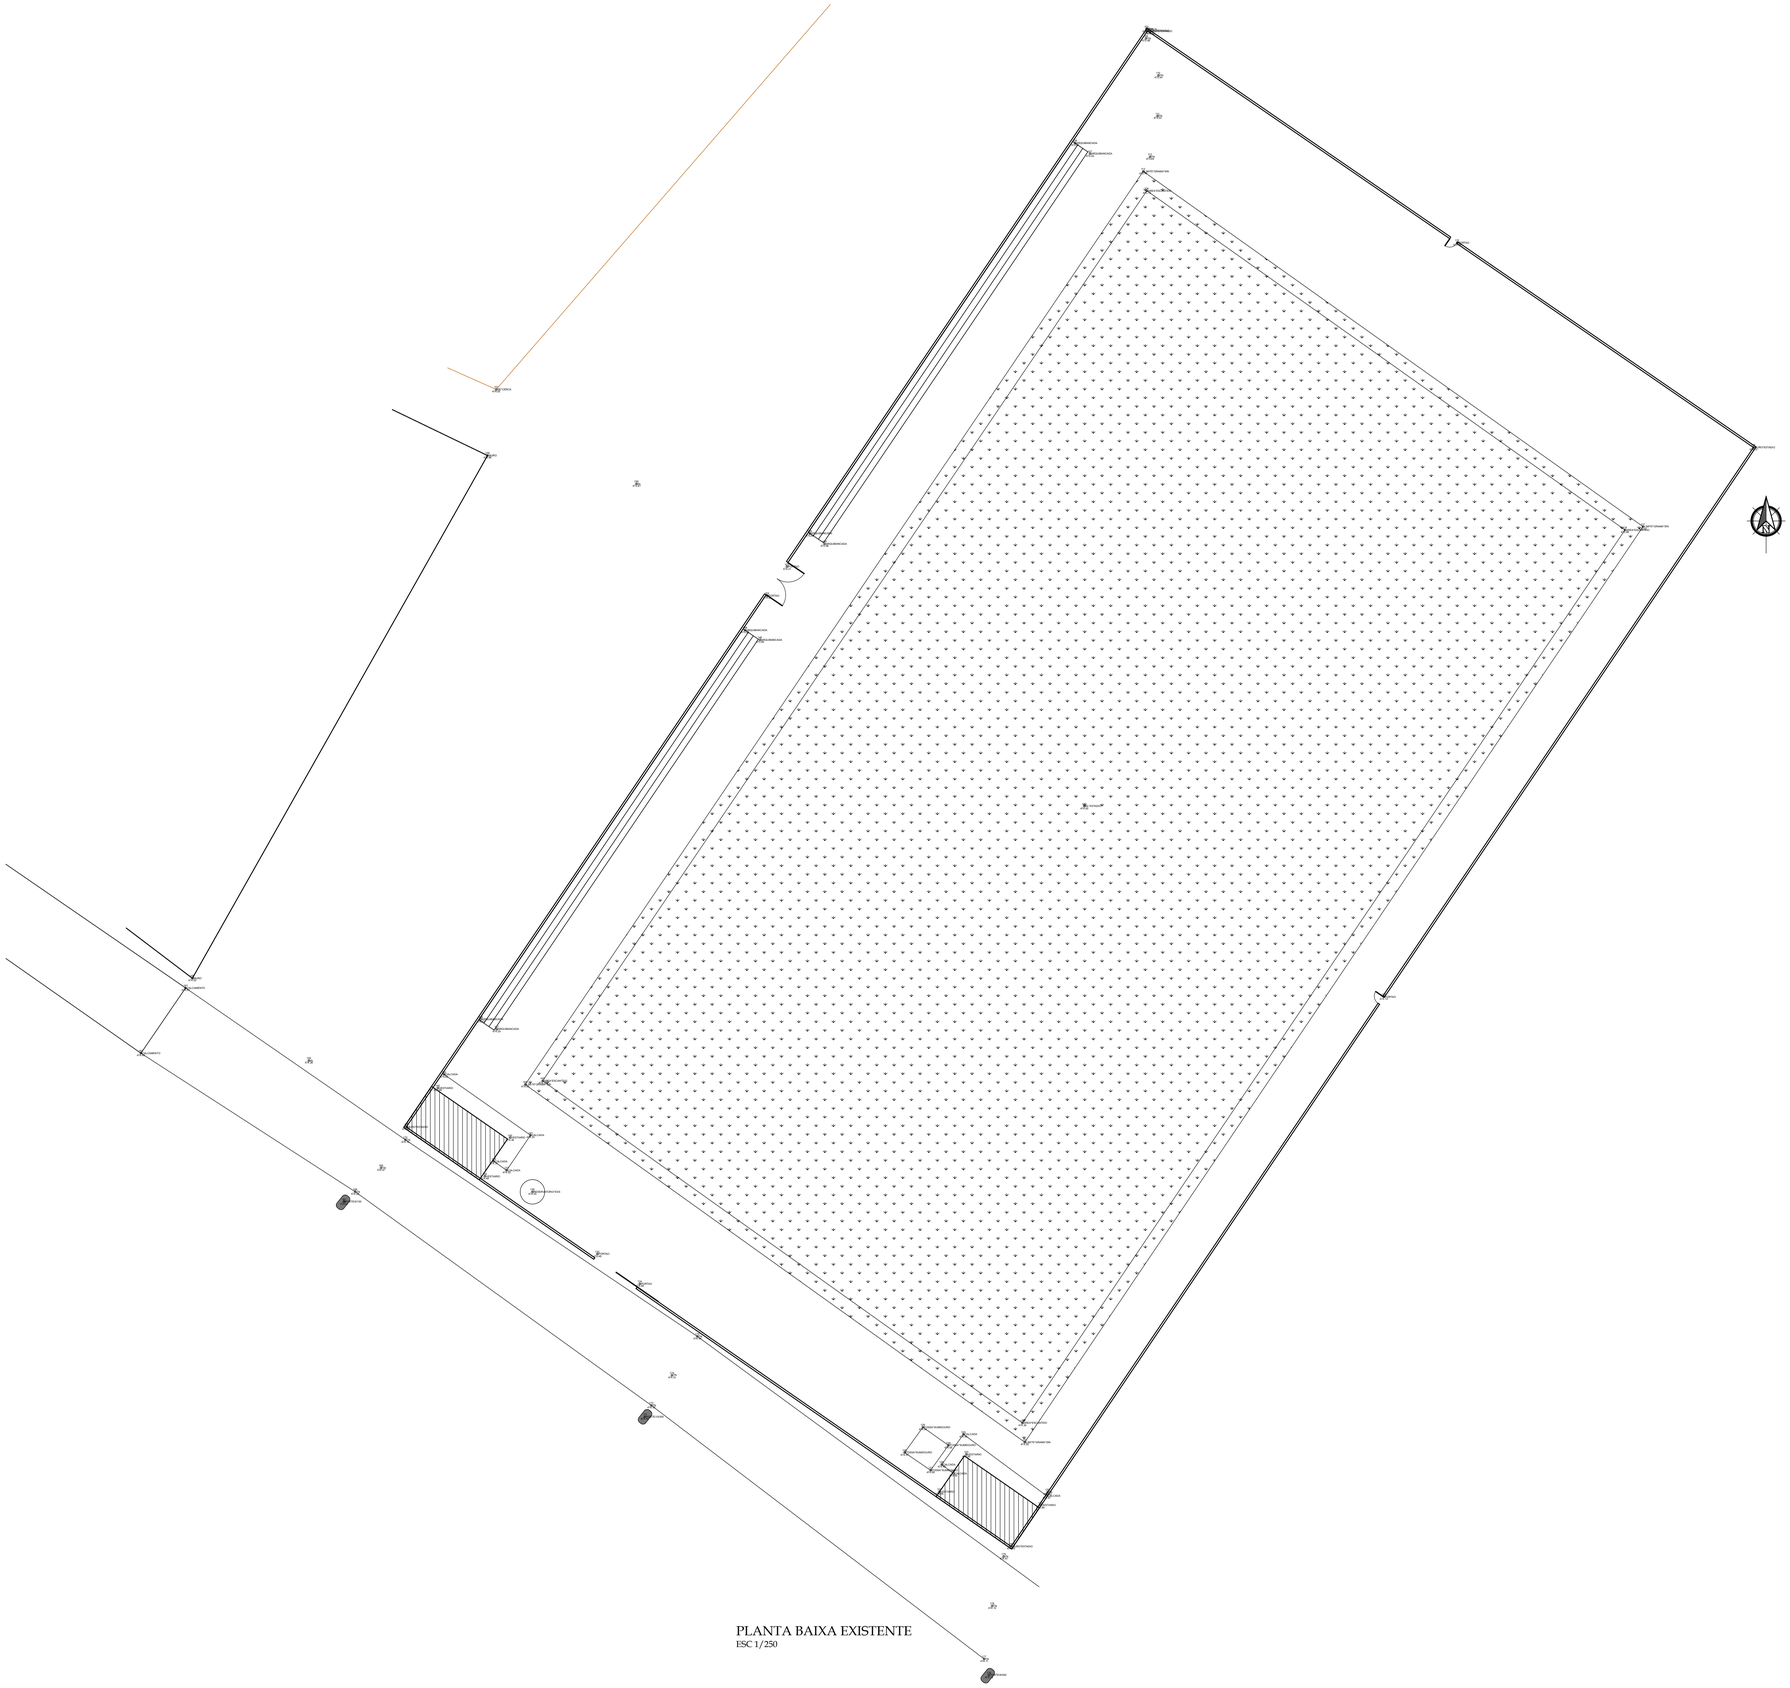


PLANTA BAIXA EXISTENTE
ESC 1/250

PLANEJAMENTO E ASSESSORIA DE PROJETOS TÉCNICOS LTDA.

CLIENTE: PREFEITURA MUNICIPAL DE CRISTALÂNDIA DO PIAUI-PI

PROJETO: REFORMA E AMPLIAÇÃO DO ESTÁDIO MUNICIPAL, NO MUNICIPIO DE CRISTALÂNDIA DO PIAUI/PI.

LOCALIDADE: SEDE

INSTRUMENTO Nº: 989426/2025
MINISTERIO DOS ESPORTES/ P.M. DE CRISTALÂNDIA DO PIAUI/PI

PROPOSTA: 065005/2025

DESENHO: PLANTA BAIXA EXISTENTE

ESCALA: 1/250

PROJETISTA: Estéfane Oliveira Nunes
Engenheiro Civil
CREA Nº 31756
RN 1916831346

DADOS DE CAMPO: TOPOGRAFO

DESENHO/CAD: ANA VIANA

DATA: 2026

REV.: 00

FORMATO: A1

PRANCHA Nº: ARQ.01/02