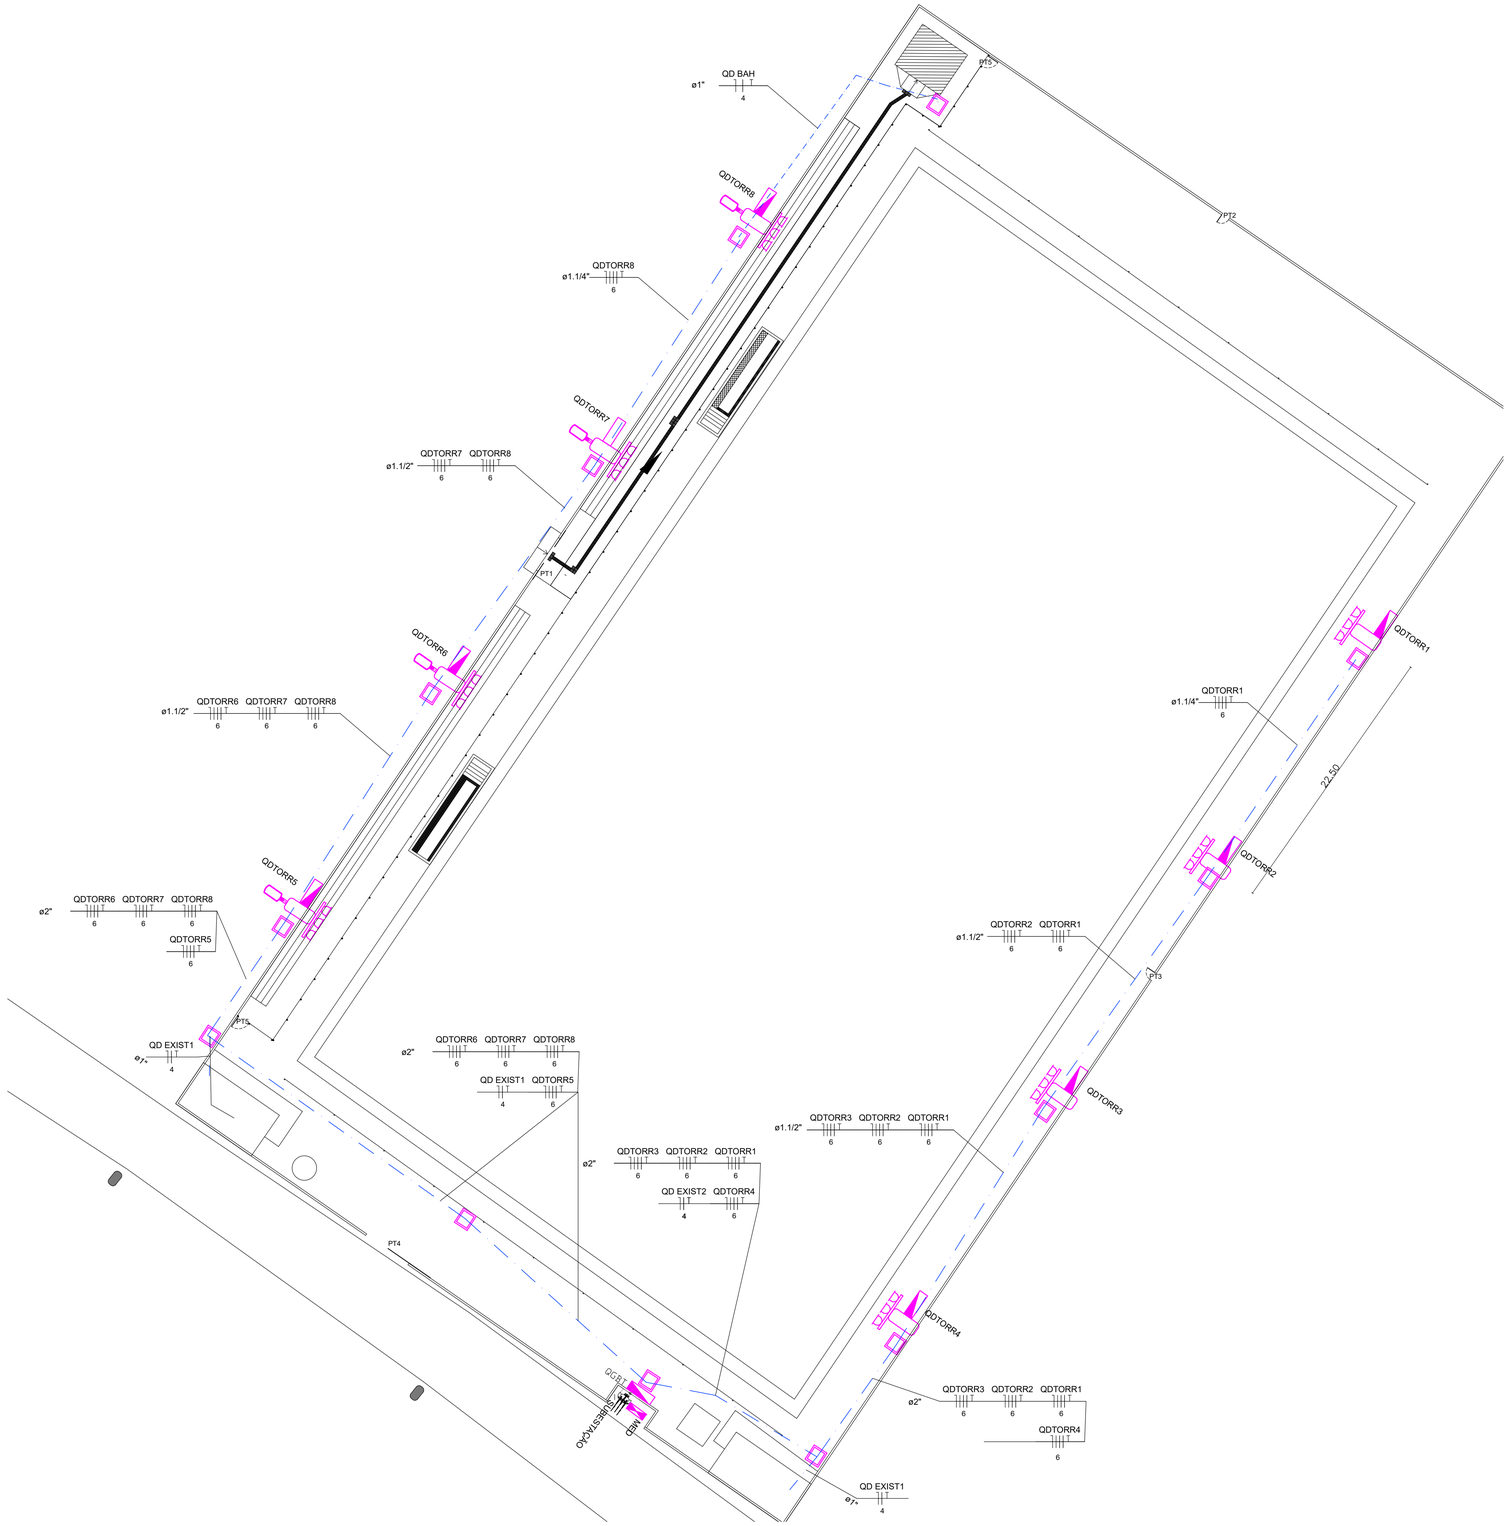


Legenda eletroduto	
	Eletroduto embutido no piso
	Eletroduto embutido em forro ou parede

Legenda - Pavimento	
	Caixa de passagem à instalar no piso 40x40x40 c/m com fundo dreno e brita
	Quadro de distribuição, h-1,5m
PT PT PT	Conj. refletor 3x1000W LED, montado em 2 cruzetas de concreto 2400mm, totalizando 6 refletores
	Poste de concreto duplo T 15m/600daN
	Caixa PVC alta 2,2m c/ tampa cega 4"x4"
	Subestação aérea montada em poste
	Luminaria 80w em poste de concreto

Observações:
1) Observar atentamente os quadros de carga e diagrama unifilar.
2) Eletrodutos embutido em piso considerar especificação flexível PEAD.
3) Dimensões da vala de escavação para eletrodutos no piso 40x30cm.
4) DEVERÁ SER INSTALADO PROTEÇÃO CONTRA DESCARGA ATMOSFERICA INDIVIDUAL POR POSTE

Planacon Planejamento e Consultoria

PLANEJAMENTO E ASSESSORIA DE PROJETOS TÉCNICOS LTDA.

CLIENTE: PREFEITURA MUNICIPAL DE CRISTALÂNDIA DO PIAUI-PI

PROJETO: REFORMA E AMPLIAÇÃO DO ESTÁDIO MUNICIPAL, NO MUNICIPIO DE CRISTALÂNDIA DO PIAUI/PI.

LOCALIDADE: SEDE

INSTRUMENTO Nº: 989426/2025
MINISTERIO DOS ESPORTES/ P.M. DE CRISTALÂNDIA DO PIAUI/PI

PROPOSTA: 065005/2025

DESENHO: PLANTA ELÉTRICA

ESCALA: INDICADA

PROJETISTA:
Igor Rodrigues Nunes
Engenheiro Eletricista
RN: 192210820 CREA-PI

DADOS DE CAMPO: TOPOGRAFO

DESENHO/CAD: IGOR NUNES

DATA: 2026

REV.: 00

FORMATO: A1

PRANCHA Nº: ELE.01/04