


OBS: A RESISTÊNCIA MÁXIMA PARA MALHA DE TERRA SERÁ DE 10 OHMS

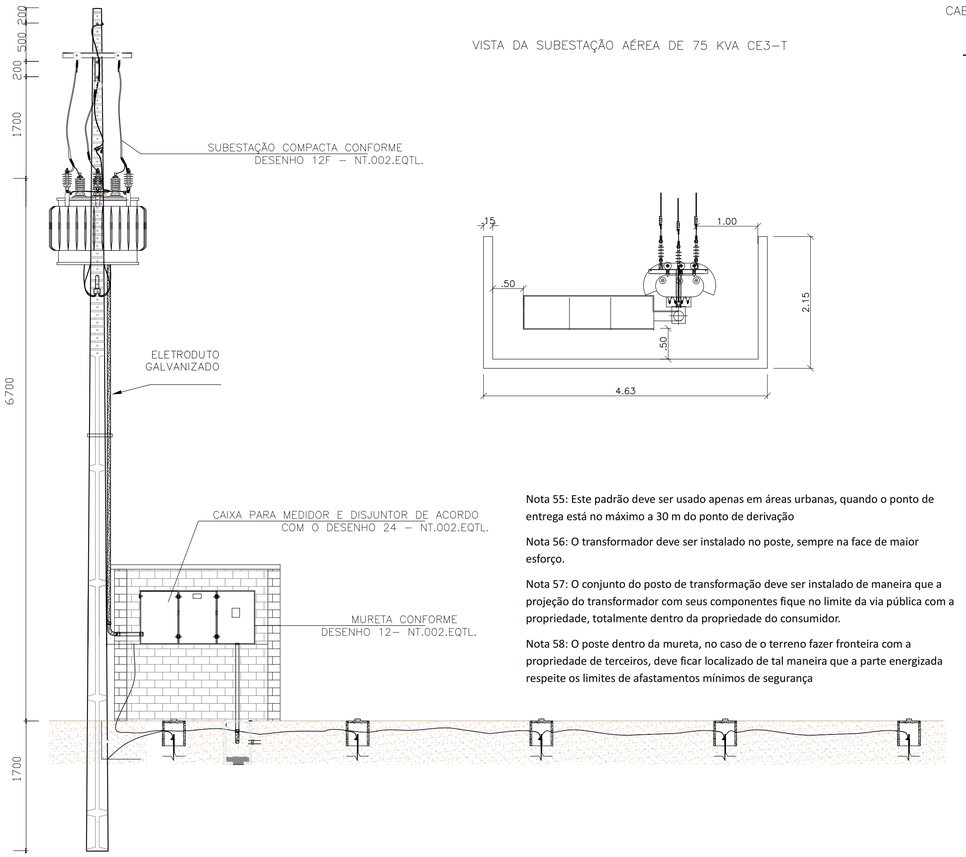

Corte A-A
Lado maior esforço

VISTA DA SUBESTAÇÃO AÉREA DE 75 KVA CE3–T


Nota 55: Este padrão deve ser usado apenas em áreas urbanas, quando o ponto de entrega está no máximo a 30 m do ponto de derivação

Nota 56: O transformador deve ser instalado no poste, sempre na face de maior esforço.


Nota 57: O conjunto do posto de transformação deve ser instalado de maneira que a projeção do transformador com seus componentes fique no limite da via pública com a propriedade, totalmente dentro da propriedade do consumidor.


Nota 58: O poste dentro da mureta, no caso de o terreno fazer fronteira com a propriedade de terceiros, deve ficar localizado de tal maneira que a parte energizada respeite os limites de afastamentos mínimos de segurança

VISTA ANTERIOR E LATERAL DA SUBESTAÇÃO
ESCALA 1/40

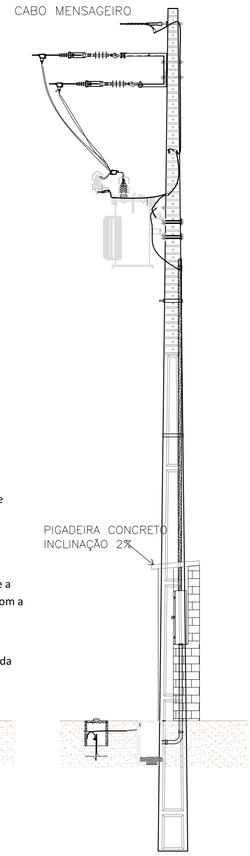


Corte B-B
Lado menor esforço

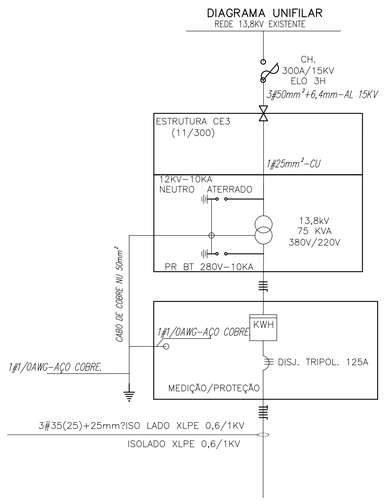

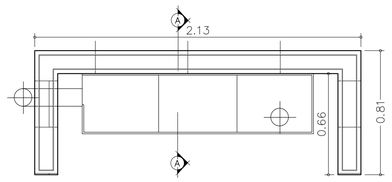


PLANTA BAIXA
ESCALA: 1/20

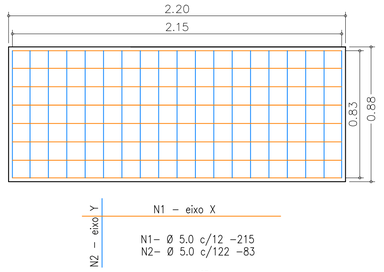



FERRAGEM DA LAJE
ESCALA: 1/20


DESENHO 24 – CAIXA DE MEDIÇÃO EM BAIXA TENSÃO PARA TRANSFORMADORES: TRIFÁSICOS DE 75 A 150 kVA (PARÁ, RIO GRANDE DO SUL E AMAPÁ) E DE 75 A 300 KVA (MARANHÃO, PIAUÍ, RIO GRANDE DO SUL, GOIÁS E ALAGOAS)

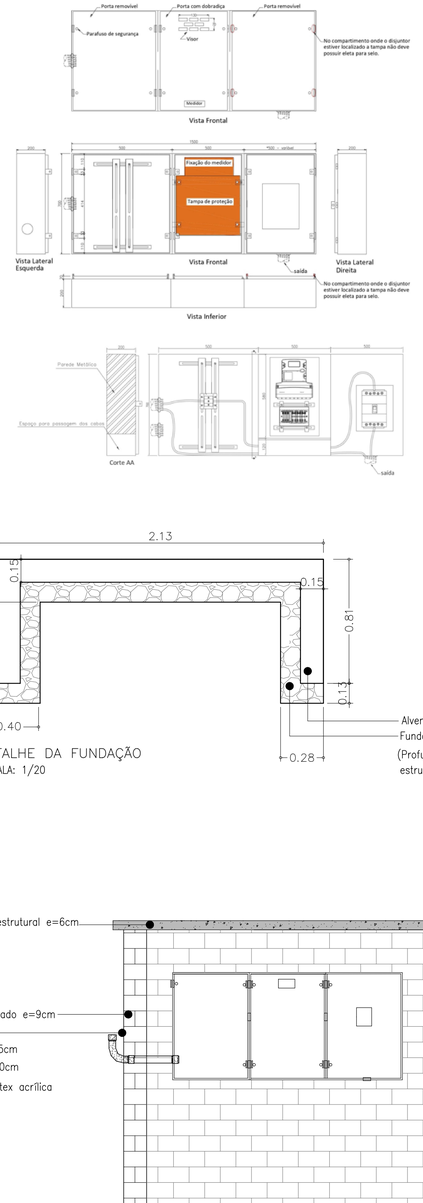


DETALHE DA FUNDAÇÃO
ESCALA: 1/20

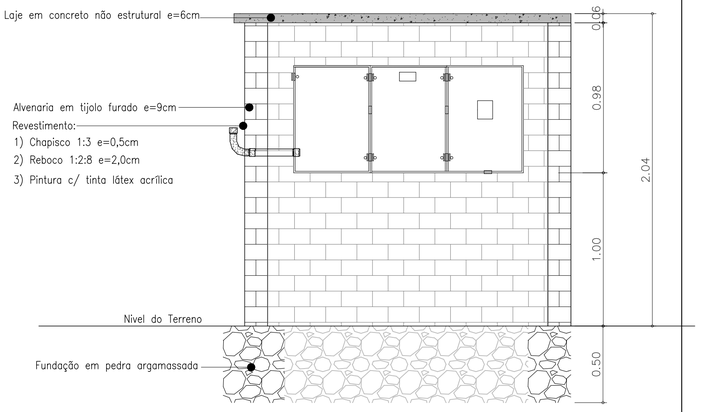

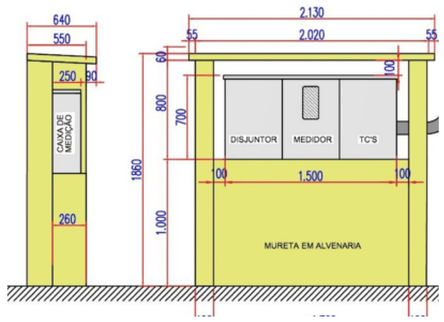

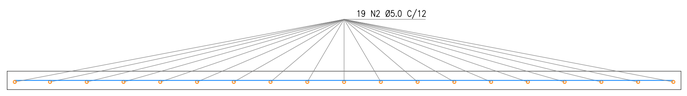

DETALHE TRANSVERSAL DA ARMAÇÃO DA LAJE - EIXO (Y)
ESCALA: 1/10

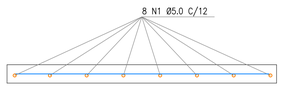

DETALHE TRANSVERSAL DA ARMAÇÃO DA LAJE - EIXO (X)
ESCALA: 1/10

PLANEJAMENTO E ASSESSORIA DE PROJETOS TÉCNICOS LTDA.

CLIENTE: PREFEITURA MUNICIPAL DE CRISTALÂNDIA DO PIAUI-PI

PROJETO: REFORMA E AMPLIAÇÃO DO ESTÁDIO MUNICIPAL, NO MUNICIPIO DE CRISTALÂNDIA DO PIAUI/PI.

LOCALIDADE: SEDE

INSTRUMENTO Nº: 989426 MINISTERIO DOS ESPORTES/ P.M. DE CRISTALÂNDIA DO PIAUI/PI

PROPOSTA: 065005/2025

DESENHO: PLANTA ELÉTRICA

ESCALA: INDICADA

PROJETISTA: Igor Rodrigues Nunes, Engenheiro Eletricista, RN: 1922210820 CREA-PI

DADOS DE CAMPO: TOPOGRAFO

DESENHO/CAD: IGOR NUNES

DATA: 2026

REV.: 00

FORMATO: A1

PRANCHA Nº: ELE.04/04