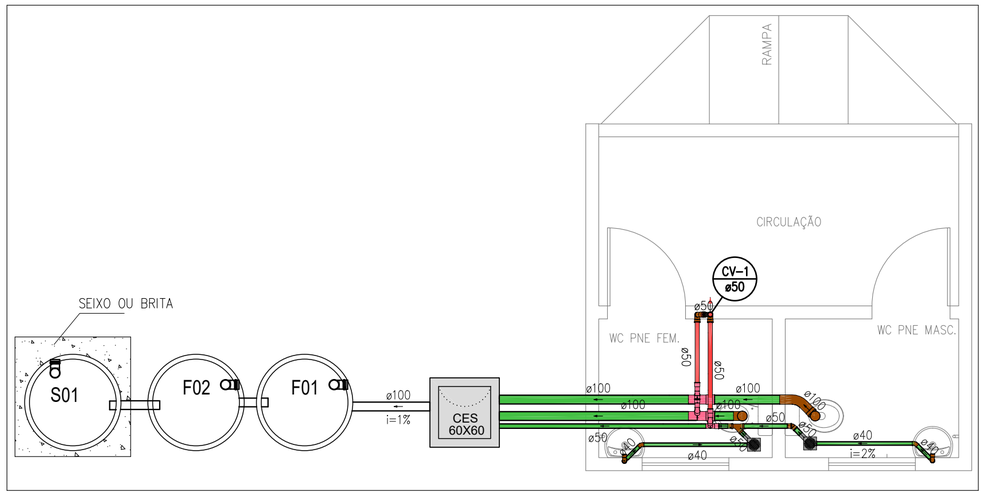


INSTALAÇÃO SANITÁRIA
ESCALA: 1/50


LEGENDA	
SÍMBOLOS	DESCRIÇÃO
CG	Caixa de Gordura PVC ø30
CE	Caixas de passagem em concreto armado DN 40 e 60 cm
CES 60x60	Caixas de esgoto sifinada em concreto armado 60x60 cm
	Caixa Sifonada 150X150x50mm Caixa Sifonada 150X150x75mm
CAG	Caixas de areia com grelha em concreto armado 40x40 cm
CA 60x60	Caixas de areia com tampa em concreto armado 60x60 cm

TUBULAÇÃO DE ESGOTO PVC

TUBULAÇÃO DE ÁGUAS PLUVIAIS

TUBULAÇÃO DE VENTILAÇÃO EM PVC

OBS:
1- OS DIÂMETROS DAS TUBULAÇÕES DE PVC ESTÃO EM MILÍMETROS E REFENTE-SE AO DIÂMETRO EXTERNO;

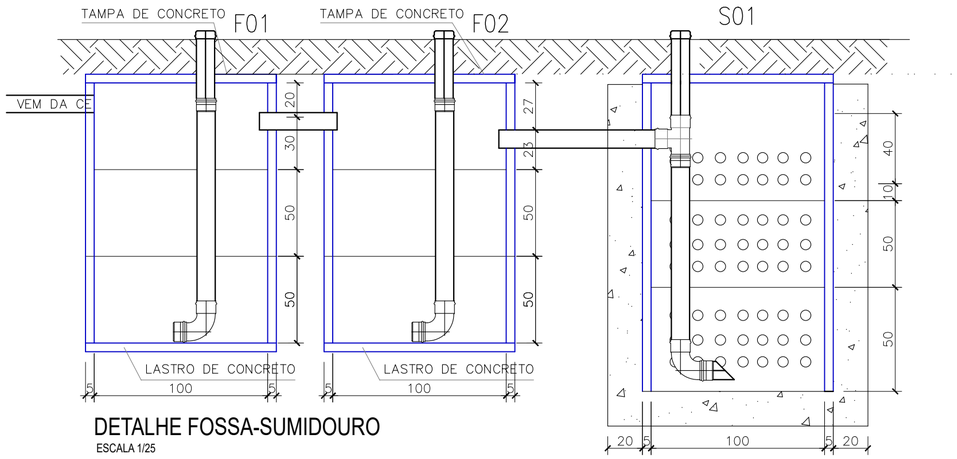

DETALHE FOSSA-SUMIDOURO
ESCALA 1/25

PLANEJAMENTO E ASSESSORIA DE PROJETOS TÉCNICOS LTDA.

CLIENTE: PREFEITURA MUNICIPAL DE CRISTALÂNDIA DO PIAUI-PI	
PROJETO: REFORMA E AMPLIAÇÃO DO ESTÁDIO MUNICIPAL, NO MUNICIPIO DE CRISTALÂNDIA DO PIAUI/PI.	LOCALIDADE: SEDE
INSTRUMENTO Nº: 989426/2025 MINISTERIO DOS ESPORTES/ P.M. DE CRISTALÂNDIA DO PIAUI/PI	PROPOSTA: 065005/2025
DESENHO: PROJETO DE INSTALAÇÃO SANITÁRIA	ESCALA: INDICADA
PROJETISTA:	DADOS DE CAMPO: TOPOGRAFO / DESENHO/CAD: ALESSANDRA
	DATA: 2026 / REV.: 00 / FORMATO: A2 / PRANCHA Nº: INS.01/02