
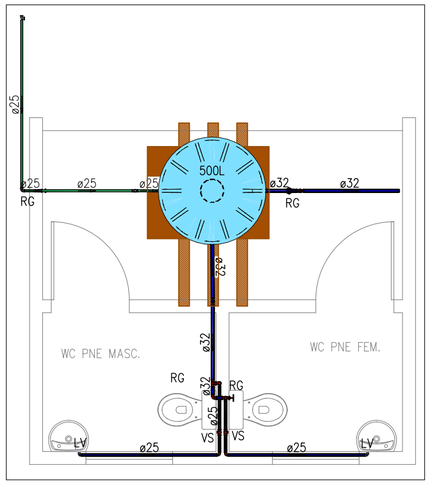


INSTALAÇÃO HIDRÁULICA


ESCALA: 1/50

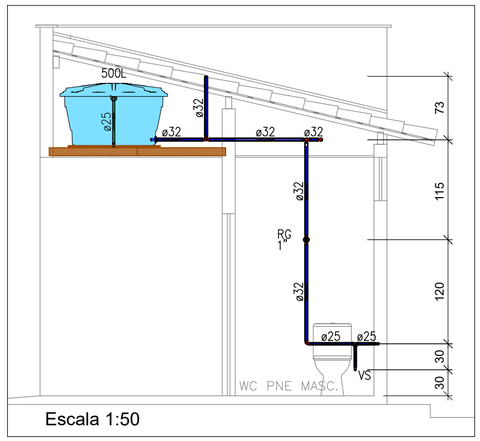

Escala 1:50

LEGENDA	
SÍMBOLOS	DESCRIÇÃO
RG	– REGISTRO DE GAVETA (a 1,80 m do piso acabado)
RE	– REGISTRO DE ESFERA
LV	– LAVATÓRIO (a 0,60 m do piso acabado)
VS	– CAIXA DE DESCARGA ACOPLADA (a 0,30 m do piso acabado)
FP	– FILTRO DE PAREDE (a 1,20 m do piso acabado)
PIA	– PIA (a 1,00 m do piso acabado)
CO	– CADEIRA ODONTOLÓGICA
BE	– BEBEDOURO
Diâmetro (mm) / Comprimento (cm)	– CANALIZAÇÃO DE DISTRIBUIÇÃO DE ÁGUA FRIA
Diâmetro (mm) / Comprimento (cm)	– CANALIZAÇÃO PARA ALIMENTAÇÃO DO RESERVATÓRIO

OBS:
1- OS DIÂMETROS DAS TUBULAÇÕES DE PVC ESTÃO EM MILÍMETROS E REFENTE-SE AO DIÂMETRO EXTERNO;
2- A TUBULAÇÃO DE DISTRIBUIÇÃO E COLUNAS DE ÁGUA FRIA SERÁ EM TUBO DE CONEXÕES DE PVC;
3-TODA CONEXÃO DE SAÍDA PARA LIGAÇÃO DE APARELHOS SERÁ EM PVC DA LINHA AZUL SOLDÁVEL ROSCA COM BUCHA DE LATÃO.

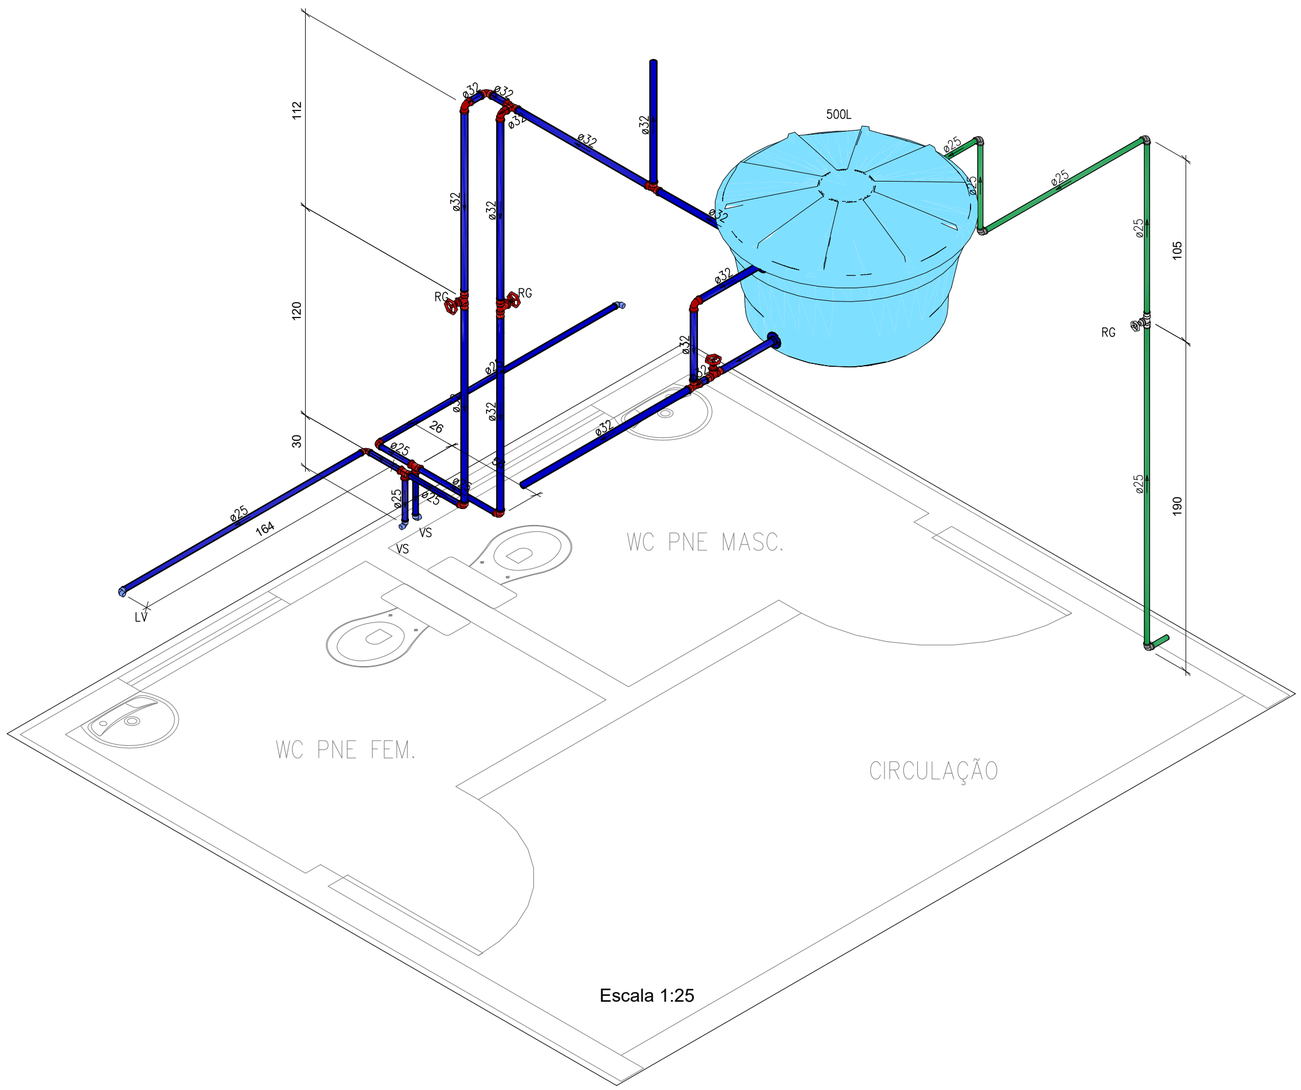

Escala 1:25

PLANEJAMENTO E ASSESSORIA DE PROJETOS TÉCNICOS LTDA.

CLIENTE: PREFEITURA MUNICIPAL DE CRISTALÂNDIA DO PIAUI-PI

PROJETO: REFORMA E AMPLIAÇÃO DO ESTÁDIO MUNICIPAL, NO MUNICIPIO DE CRISTALÂNDIA DO PIAUI/PI.

LOCALIDADE: SEDE

INSTRUMENTO Nº: 989426/2025
MINISTERIO DOS ESPORTES/ P.M. DE CRISTALÂNDIA DO PIAUI/PI

PROPOSTA: 065005/2025

DESENHO: PROJETO DE INSTALAÇÃO HIDRÁULICA

ESCALA: INDICADA

PROJETISTA:

DADOS DE CAMPO: TOPOGRAFO

DESENHO/CAD: ALESSANDRA

DATA: 2026

REV.: 00

FORMATO: A2

PRANCHA Nº: INS.02/02