


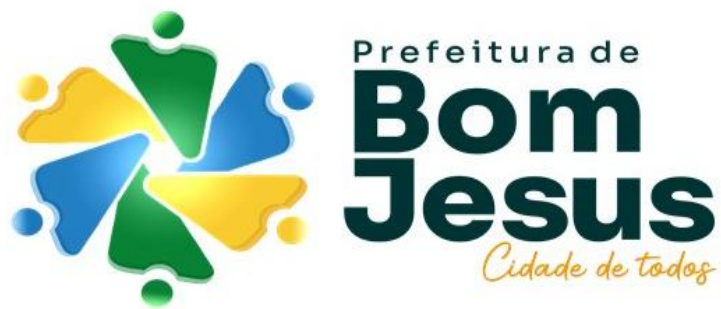

PROJETO BÁSICO

OBRA: CONSTRUÇÃO DO PORTAL DE ENTRADA DO POVOADO CORRENTE DOS MATÕES EM BOM JESUS - PI
LOCAL: POVOADO CORRENTE DOS MATÕES - BOM JESUS - PI

- I RESUMO DO ORÇAMENTO
- II ORÇAMENTO SINTÉTICO
- III MEMORIAL DE CÁLCULO
- IV CRONOGRAMA FÍSICO-FINANCEIRO
- V COMPOSIÇÃO DE BDI
- VI COMPOSIÇÃO DE ENCARGOS SOCIAIS



RESUMO DO PROJETO

OBRA: CONSTRUÇÃO DO PORTAL DE ENTRADA DO POVOADO CORRENTE DOS MATÕES EM BOM JESUS - PI		
LOCAL: POVOADO CORRENTE DOS MATÕES - BOM JESUS - PI		
REFERÊNCIAS: SINAPI - 01/2026 - PIAUÍ; ORSE - 12/2025 - SERGIPE; SEINFRA - 028 - CEARÁ; NÃO DESONERADO		
TAXAS: BDI= 26,85%		
ITEM	DESCRIÇÃO	TOTAL
1	SERVIÇOS PRELIMINARES	R\$ 4.026,66
2	SERVIÇOS DE TERRAPLANAGEM / MOVIMENTAÇÃO DE TERRA	R\$ 3.575,66
3	INFRAESTRUTURA (FUNDAÇÕES) / SUPERESTRUTURA (PILARES)	R\$ 21.191,56
4	SERVIÇOS DE PAVIMENTAÇÃO	R\$ 50.006,50
5	SERVIÇOS DE PINTURA	R\$ 133,80
6	SERVIÇOS DE DRENAGEM	R\$ 7.417,20
7	SERVIÇOS FINAIS	R\$ 85.394,87

Total sem BDI:	R\$ 135.397,03
Total do BDI:	R\$ 36.349,22
Total Geral:	R\$ 171.746,25



PLANILHA ORCAMENTÁRIA SINTÉTICA

OBRA: CONSTRUÇÃO DO PORTAL DE ENTRADA DO POVOADO CORRENTE DOS MATÕES EM BOM JESUS - PI
LOCAL: POVOADO CORRENTE DOS MATÕES - BOM JESUS - PI
REFERÊNCIAS: SINAPI - 01/2026 - PIAUÍ; ORSE - 12/2025 - SERGIPE; SEINFRA - 028 - CEARÁ; NÃO DESONERADO
TAXAS: BDI= 26,85%

Item	Código	Banco	Descrição	Und	Quant.	Valor Unit	Valor Unit com BDI	Total
1			SERVIÇOS PRELIMINARES					R\$ 4.026,66
1.1	74209/001	SINAPI	PLACA DE OBRA EM CHAPA DE ACO GALVANIZADO	m²	6	529,06	671,11	R\$ 4.026,66
2			SERVIÇOS DE TERRAPLANAGEM / MOVIMENTAÇÃO DE TERRA					R\$ 3.575,66
2.1	94307	SINAPI	ATERRO MECANIZADO DE VALA COM ESCAVADEIRA HIDRÁULICA (CAPACIDADE DA CAÇAMBA: 0,8 M³ / POTÊNCIA: 111 HP), LARGURA ATÉ 1,5 M, PROFUNDIDADE DE 3,0 A 4,5 M, COM SOLO ARGILO-ARENOSO. AF_05/2016	m³	16,2	62,43	79,19	R\$ 1.282,87
2.2	100575	SINAPI	REGULARIZAÇÃO DE SUPERFÍCIES COM MOTONIVELADORA. AF_09/2024	m²	198	0,58	0,73	R\$ 144,54
2.3	100939	SINAPI	TRANSPORTE COM CAMINHÃO BASCULANTE DE 14 M³, EM VIA INTERNA (DENTRO DO CANTEIRO - UNIDADE:M3XKM). AF_07/2020	M3XKM	162	6,36	8,06	R\$ 1.305,72
2.5	83344	SINAPI	ESPALHAMENTO DE MATERIAL EM BOTA FORA, COM UTILIZACAO DE TRATOR DE ESTEIRAS DE 165 HP	m³	190	1,42	1,80	R\$ 342,00
2.6	96527	SINAPI	ESCAVAÇÃO MANUAL PARA VIGA BALDRAME OU SAPATA CORRIDA (INCLUINDO ESCAVAÇÃO PARA COLOCAÇÃO DE FÔRMAS). AF_01/2024	m³	3,5	112,74	143,01	R\$ 500,53
3			INFRAESTRUTURA (FUNDAÇÕES) / SUPERESTRUTURA (PILARES)					R\$ 21.191,56
3.1	94962	SINAPI	CONCRETO MAGRO PARA LASTRO, TRAÇO 1:4,5:4,5 (EM MASSA SECA DE CIMENTO/ AREIA MÉDIA/ BRITA 1) - PREPARO MECÂNICO COM BETONEIRA 400 L. AF_05/2021	m³	1,1	549,60	697,16	R\$ 766,87
3.2	96542	SINAPI	FABRICAÇÃO, MONTAGEM E DESMONTAGEM DE FÔRMA PARA VIGA BALDRAME, EM CHAPA DE MADEIRA COMPENSADA RESINADA, E=17 MM, 4 UTILIZAÇÕES. AF_01/2024	m²	8	102,70	130,27	R\$ 1.042,16
3.3	96545	SINAPI	ARMAÇÃO DE SAPATA UTILIZANDO AÇO CA-50 DE 8 MM - MONTAGEM. AF_01/2024	KG	10,56	15,57	19,75	R\$ 208,56
3.4	96557	SINAPI	CONCRETAGEM DE SAPATAS, FCK 30 MPA, COM USO DE BOMBA - LANÇAMENTO, ADENSAMENTO E ACABAMENTO. AF_01/2024	m³	0,56	798,54	1.012,94	R\$ 567,24
3.5	1969	ORSE	Impermeabilização de alicerce com 1 demão tinta asfáltica tipo Neutrol da Vedacit ou similar, inclusive argamassa impermeabilização esp=2cm	m²	1,8	115,56	146,58	R\$ 263,84
3.6	92419	SINAPI	MONTAGEM E DESMONTAGEM DE FÔRMA DE PILARES RETANGULARES E ESTRUTURAS SIMILARES, PÉ-DIREITO SIMPLES, EM CHAPA DE MADEIRA COMPENSADA RESINADA, 4 UTILIZAÇÕES. AF_09/2020	m²	80,4	90,55	114,86	R\$ 9.234,74
3.7	92778	SINAPI	ARMAÇÃO DE PILAR OU VIGA DE UMA ESTRUTURA CONVENCIONAL DE CONCRETO ARMADO EM UMA EDIFICAÇÃO TÉRREA OU SOBRADO UTILIZANDO AÇO CA-50 DE 10,0 MM - MONTAGEM. AF_12/2015	KG	98,5	12,33	15,64	R\$ 1.540,54
3.8	92763	SINAPI	ARMAÇÃO DE PILAR OU VIGA DE ESTRUTURA CONVENCIONAL DE CONCRETO ARMADO UTILIZANDO AÇO CA-50 DE 12,5 MM - MONTAGEM. AF_06/2022	KG	73,5	8,65	10,97	R\$ 806,29
3.9	92722	SINAPI	CONCRETAGEM DE PILARES, FCK = 25 MPA, COM USO DE BOMBA EM EDIFICAÇÃO COM SEÇÃO MÉDIA DE PILARES MAIOR QUE 0,25 M² - LANÇAMENTO, ADENSAMENTO E ACABAMENTO. AF_12/2015	m³	7,5	710,69	901,51	R\$ 6.761,32
4			SERVIÇOS DE PAVIMENTAÇÃO					R\$ 50.006,50
4.1	13419	ORSE	Revestimento de piso com pedra São Tomé - assentada com argamassa industrializada ac-iii	m²	110,4	340,23	431,58	R\$ 47.646,43
4.2	101749	SINAPI	PISO CIMENTADO, TRAÇO 1:3 (CIMENTO E AREIA), ACABAMENTO LISO, ESPESSURA 4,0 CM, PREPARO MECÂNICO DA ARGAMASSA. AF_09/2020	m²	27	68,91	87,41	R\$ 2.360,07
5			SERVIÇOS DE PINTURA					R\$ 133,80
5.1	102498	SINAPI	PINTURA DE MEIO-FIO COM TINTA BRANCA A BASE DE CAL (CAIAÇÃO). AF_05/2021	M	60	1,76	2,23	R\$ 133,80
6			SERVIÇOS DE DRENAGEM					R\$ 7.417,20
6.1	94270	SINAPI	GUIA (MEIO-FIO) E SARJETA CONJUGADOS DE CONCRETO, MOLDADA IN LOCO EM TRECHO CURVO COM EXTRUSORA, 60 CM BASE (15 CM BASE DA GUIA + 45 CM BASE DA SARJETA) X 26 CM ALTURA. AF_01/2024	M	60	97,46	123,62	R\$ 7.417,20
7			SERVIÇOS FINAIS					R\$ 85.394,87
7.1	8637	ORSE	Chapim de concreto pré-moldado	m	7,4	52,13	66,12	R\$ 489,28
7.2	7153	ORSE	Placa metálica com letreiro	un	1	4.496,08	5.703,27	R\$ 5.703,27




PLANILHA ORCAMENTÁRIA SINTÉTICA


OBRA: CONSTRUÇÃO DO PORTAL DE ENTRADA DO POVOADO CORRENTE DOS MATÕES EM BOM JESUS - PI
LOCAL: POVOADO CORRENTE DOS MATÕES - BOM JESUS - PI
REFERÊNCIAS: SINAPI - 01/2026 - PIAUÍ; ORSE - 12/2025 - SERGIPE; SEINFRA - 028 - CEARÁ; NÃO DESONERADO
TAXAS: BDI= 26,85%

Item	Código	Banco	Descrição	Und	Quant.	Valor Unit	Valor Unit com BDI	Total
7.3	3848	ORSE	Cabo de aço galvanizado 15mm	m	5	62,00	78,64	R\$ 393,20
7.4	12737	ORSE	Estrutura metálica galvanizada, revestida por placas de ACM (alumínio composto) recortado, e=0,3mm, na cor azul, 1,00 nx 1,00m, fixação da estrutura metálica sem avanço na est. espacial existente no local por parafusos. - fornecimento e montagem	m²	57	635,87	806,60	R\$ 45.976,20
7.5	2218	ORSE	Revestimento de parede com com pedra, aplicada com argamassa industrializada ac-ii, exclusive regularização de base	m²	116	215,25	273,04	R\$ 31.672,64
7.6	9537	SINAPI	LIMPEZA FINAL DA OBRA	m²	198	4,62	5,86	R\$ 1.160,28

Total sem BDI	R\$ 135.397,03
Total do BDI	R\$ 36.349,22
Total Geral	R\$ 171.746,25

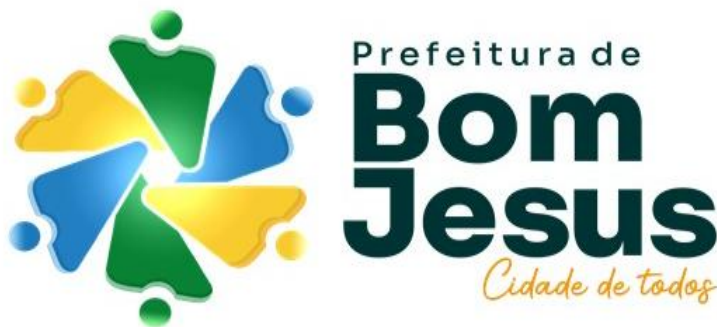

Memória de Cálculo														
OBRA: CONSTRUÇÃO DO PORTAL DE ENTRADA DO POVOADO CORRENTE DOS MATÕES EM BOM JESUS - PI														
LOCAL: POVOADO CORRENTE DOS MATÕES - BOM JESUS - PI														
REFERÊNCIAS: SINAPI - 01/2026 - PIAUÍ; ORSE - 12/2025 - SERGIPE; SEINFRA - 028 - CEARÁ; NÃO DESONERADO														
TAXAS: BDI= 26,85%														
ITEM	DISCRIMINAÇÃO DOS SERVIÇOS	UNID.	QUANTIDADE											
			C	L	H	A	T	P	QP	V	%AE	ST	TOTAL	
C: comprimento; L: largura; H: altura/profundidade; A: área; T: taxa/empolamento; P: peso; QP: quantidade de projeto; V: volume; %AE: percentual a executar; ST: subtotal														
1.0	SERVIÇOS PRELIMINARES	Unid	C	L	H	A	T	P	QP	V	%AE	ST	TOTAL	
1.1	PLACA DE OBRA EM CHAPA DE ACO GALVANIZADO	m²							6,00				6,00	
2.0	SERVIÇOS DE TERRAPLANAGEM / MOVIMENTAÇÃO DE TERRA	Unid	C	L	H	A	T	P	QP	V	%AE	ST	TOTAL	
2.1	ATERRO MECANIZADO DE VALA COM ESCAVADEIRA HIDRÁULICA (CAPACIDADE DA CAÇAMBA: 0,8 M³ / POTÊNCIA: 111 HP), LARGURA ATÉ 1,5 M, PROFUNDIDADE DE 3,0 A 4,5 M, COM SOLO ARGILO-ARENOSO. AF_05/2016	m³	9,00	6,00	0,15				2				16,20	
2.2	REGULARIZAÇÃO DE SUPERFÍCIES COM MOTONIVELADORA. AF_09/2024	m²							198				198,00	
2.3	TRANSPORTE COM CAMINHÃO BASCULANTE DE 14 M³, EM VIA INTERNA (DENTRO DO CANTEIRO - UNIDADE:M3XKM). AF_07/2020	M3XKM							162				162,00	
2.5	ESPALHAMENTO DE MATERIAL EM BOTA FORA, COM UTILIZACAO DE TRATOR DE ESTEIRAS DE 165 HP	m³							190				190,00	
2.6	ESCAVAÇÃO MANUAL PARA VIGA BALDRAME OU SAPATA CORRIDA (INCLUINDO ESCAVAÇÃO PARA COLOCAÇÃO DE FÔRMAS). AF_01/2024	m³							3,5				3,50	
3	INFRAESTRUTURA (FUNDAÇÕES) / SUPERESTRUTURA (PILARES)	Unid	C	L	H	A	T	P	QP	V	%AE	ST	TOTAL	
3.1	CONCRETO MAGRO PARA LASTRO, TRAÇO 1:4,5:4,5 (EM MASSA SECA DE CIMENTO/ AREIA MÉDIA/ BRITA 1) - PREPARO MECÂNICO COM BETONEIRA 400 L. AF_05/2021	m³							1,1				1,10	
3.2	FABRICAÇÃO, MONTAGEM E DESMONTAGEM DE FÔRMA PARA VIGA BALDRAME, EM CHAPA DE MADEIRA COMPENSADA RESINADA, E=17 MM, 4 UTILIZAÇÕES. AF_01/2024	m²							8				8,00	
3.3	ARMAÇÃO DE SAPATA UTILIZANDO AÇO CA-50 DE 8 MM - MONTAGEM. AF_01/2024	KG							10,56				10,56	
3.4	CONCRETAGEM DE SAPATAS, FCK 30 MPA, COM USO DE BOMBA - LANÇAMENTO, ADENSAMENTO E ACABAMENTO. AF_01/2024	m³							0,56				0,56	
3.5	Impermeabilização de alicerce com 1 demão tinta asfáltica tipo Neutrol da Vedacit ou similar, inclusive argamassa impermeabilização esp=2cm	m²							1,8				1,80	
3.6	MONTAGEM E DESMONTAGEM DE FÔRMA DE PILARES RETANGULARES E ESTRUTURAS SIMILARES, PÉ-DIREITO SIMPLES, EM CHAPA DE MADEIRA COMPENSADA RESINADA, 4 UTILIZAÇÕES. AF_09/2020	m²							80,4				80,40	
3.7	ARMAÇÃO DE PILAR OU VIGA DE UMA ESTRUTURA CONVENCIONAL DE CONCRETO ARMADO EM UMA EDIFICAÇÃO TÉRREA OU SOBRADO UTILIZANDO AÇO CA-50 DE 10,0 MM - MONTAGEM. AF_12/2015	KG							98,5				98,50	
3.8	ARMAÇÃO DE PILAR OU VIGA DE ESTRUTURA CONVENCIONAL DE CONCRETO ARMADO UTILIZANDO AÇO CA-50 DE 12,5 MM - MONTAGEM. AF_06/2022	KG							73,5				73,50	
3.9	CONCRETAGEM DE PILARES, FCK = 25 MPA, COM USO DE BOMBA EM EDIFICAÇÃO COM SEÇÃO MÉDIA DE PILARES MAIOR QUE 0,25 M² - LANÇAMENTO, ADENSAMENTO E ACABAMENTO. AF_12/2015	m³							7,5				7,50	
4	SERVIÇOS DE PAVIMENTAÇÃO	Unid	C	L	H	A	T	P	QP	V	%AE	ST	TOTAL	
4.1	Revestimento de piso com pedra São Tomé - assentada com argamassa industrializada ac-iii	m²							110,4				110,40	
4.2	PISO CIMENTADO, TRAÇO 1:3 (CIMENTO E AREIA), ACABAMENTO LISO, ESPESSURA 4,0 CM, PREPARO MECÂNICO DA ARGAMASSA. AF_09/2020	m²							27				27,00	
5	SERVIÇOS DE PINTURA	Unid	C	L	H	A	T	P	QP	V	%AE	ST	TOTAL	
5.1	PINTURA DE MEIO-FIO COM TINTA BRANCA A BASE DE CAL (CAIAÇÃO). AF_05/2021	M							60				60,00	
6	SERVIÇOS DE DRENAGEM	Unid	C	L	H	A	T	P	QP	V	%AE	ST	TOTAL	
6.1	GUIA (MEIO-FIO) E SARJETA CONJUGADOS DE CONCRETO, MOLDADA IN LOCO EM TRECHO CURVO COM EXTRUSORA, 60 CM BASE (15 CM BASE DA GUIA + 45 CM BASE DA SARJETA) X 26 CM ALTURA. AF_01/2024	M							60				60,00	
7	SERVIÇOS FINAIS	Unid	C	L	H	A	T	P	QP	V	%AE	ST	TOTAL	
7.1	Chapim de concreto pré-moldado	m							7,4				7,40	
7.2	Placa metálica com letreiro	un							1				1,00	
7.3	Cabo de aço galvanizado 15mm	m							5				5,00	

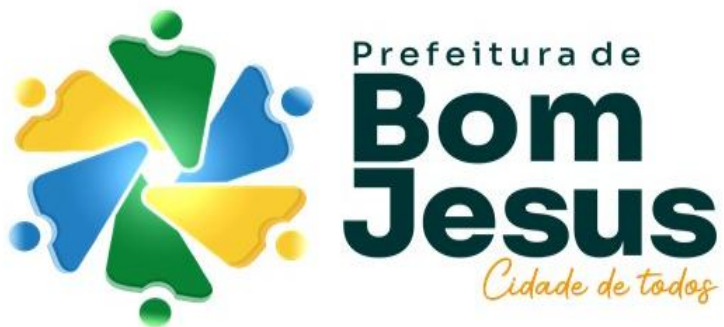

Memória de Cálculo													
OBRA: CONSTRUÇÃO DO PORTAL DE ENTRADA DO POVOADO CORRENTE DOS MATÕES EM BOM JESUS - PI													
LOCAL: POVOADO CORRENTE DOS MATÕES - BOM JESUS - PI													
REFERÊNCIAS: SINAPI - 01/2026 - PIAUÍ; ORSE - 12/2025 - SERGIPE; SEINFRA - 028 - CEARÁ; NÃO DESONERADO													
TAXAS: BDI= 26,85%													
ITEM	DISCRIMINAÇÃO DOS SERVIÇOS	UNID.	QUANTIDADE										
			C	L	H	A	T	P	QP	V	%AE	ST	TOTAL
C: comprimento; L: largura; H: altura/profundidade; A: área; T: taxa/empolamento; P: peso; QP: quantidade de projeto; V: volume; %AE: percentual a executar; ST: subtotal													
7.4	Estrutura metálica galvanizada, revestida por placas de ACM (alumínio composto) recortado, e=0,3mm, na cor azul, 1,00 nx 1,00m, fixação da estrutura metálica sem avanço na est. espacial existente no local por parafusos. - fornecimento e montagem	m²							57				57,00
7.5	Revestimento de parede com com pedra, aplicada com argamassa industrializada ac-ii, exclusive regularização de base	m²							116				116,00
7.6	LIMPEZA FINAL DA OBRA	m²							198				198,00



CRONOGRAMA FÍSICO FINANCEIRO

OBRA: CONSTRUÇÃO DO PORTAL DE ENTRADA DO POVOADO CORRENTE DOS MATÕES EM BOM JESUS - PI
LOCAL: POVOADO CORRENTE DOS MATÕES - BOM JESUS - PI
REFERÊNCIAS: SINAPI - 01/2026 - PIAUÍ; ORSE - 12/2025 - SERGIPE; SEINFRA - 028 - CEARÁ; NÃO DESONERADO
TAXAS: BDI= 26,85%

ITEM	DESCRIÇÃO DO ITEM	TOTAL POR ETAPA (COM BDI)	1º MÊS	2º MÊS	3º MÊS	4º MÊS	TOTAL
1	SERVIÇOS PRELIMINARES	R\$ 4.026,66	4.026,66				4.026,66
			100%				100%
2	SERVIÇOS DE TERRAPLANAGEM / MOVIMENTAÇÃO DE TERRA	R\$ 3.575,66	3.575,66				3.575,66
			100%				100%
3	INFRAESTRUTURA (FUNDAÇÕES) / SUPERESTRUTURA (PILARES)	R\$ 21.191,56	16.953,25	4.238,31			21.191,56
			80%	20%			100%
4	SERVIÇOS DE PAVIMENTAÇÃO	R\$ 50.006,50		25.003,25	25.003,25		50.006,50
				50%	50%		100%
5	SERVIÇOS DE PINTURA	R\$ 133,80				133,80	133,80
						100%	100%
6	SERVIÇOS DE DRENAGEM	R\$ 7.417,20			3.708,60	3.708,60	7.417,20
					50%	50%	100%
7	SERVIÇOS FINAIS	R\$ 85.394,87			42.697,44	42.697,44	85.394,87
					50%	50%	100%
TOTAL		R\$ 171.746,25	R\$ 24.555,57	R\$ 29.241,56	R\$ 71.409,29	R\$ 46.539,84	R\$ 171.746,25

COMPOSIÇÃO DO BDI

OBRA: CONSTRUÇÃO DO PORTAL DE ENTRADA DO POVOADO CORRENTE DOS MATÕES EM BOM JESUS - PI
LOCAL: POVOADO CORRENTE DOS MATÕES - BOM JESUS - PI
REFERÊNCIAS: SINAPI - 01/2026 - PIAUÍ; ORSE - 12/2025 - SERGIPE; SEINFRA - 028 - CEARÁ; NÃO DESONERADO
TAXAS: BDI= 26,85%

DESCRIÇÃO	VALORES DE REFERÊNCIA (%)			TAXAS ADOTADAS (%)
	MÍNIMO	MÉDIA	MÁXIMO	
Garantia e Seguro(*)	0,32%	0,40%	0,74%	0,32%
Risco	0,50%	0,56%	0,97%	0,50%
Despesas Financeiras	1,02%	1,11%	1,21%	1,02%
Administração Central	3,80%	4,01%	4,67%	3,80%
Lucro	6,64%	7,30%	8,69%	6,64%
Tributos	10,65%	10,65%	10,65%	11,15%
COFINS	3,00%	3,00%	3,00%	3,00%
PIS	0,65%	0,65%	0,65%	0,65%
ISS (**)	3,00%	3,00%	3,00%	3,00%
CPRB (4.50%)	4,50%	4,50%	4,50%	4,50%
BDI (%)				26,85%

Os valores de BDI acima foram calculados com emprego da fórmula abaixo:

$$BDI = \frac{(1 + AC + S + R + G)(1 + DF)(1 + L)}{(1 - I)} - 1$$

LEGENDA:
AC: taxa de administração central;
S: taxa de seguros;
R: taxa de riscos;
G: taxa de garantias;
DF: taxa de despesas financeiras;
L: taxa de lucro/remuneração;
I: taxa de incidência de impostos (PIS, COFINS, ISS, CPRB*)

OBSERVAÇÕES:
(*) Pode haver garantia desde que previsto no Edital da Licitação e no Contrato de Execução.
(**) O ISS é um imposto que incide sobre o preço do serviço (deduzindo-se as parcelas anteriormente mencionadas), está relacionado com o faturamento da empresa, e sua alíquota varia conforme o município onde se localiza a obra, sendo necessário recorrer à lei municipal para estipular o valor correto a ser pago.

ENCARGOS SOCIAIS

OBRA: CONSTRUÇÃO DO PORTAL DE ENTRADA DO POVOADO CORRENTE DOS MATÕES EM BOM JESUS - PI
LOCAL: POVOADO CORRENTE DOS MATÕES - BOM JESUS - PI
REFERÊNCIAS: SINAPI - 01/2026 - PIAUÍ; ORSE - 12/2025 - SERGIPE; SEINFRA - 028 - CEARÁ; NÃO DESONERADO
TAXAS: BDI= 26,85%

ENCARGOS SOCIAIS SOBRE A MÃO DE OBRA					
CÓDIGO	DESCRIÇÃO	COM DESONERAÇÃO		SEM DESONERAÇÃO	
		HORISTA %	MENSALISTA %	HORISTA %	MENSALISTA %
GRUPO A					
A1	INSS	0,00%	0,00%	20,00%	20,00%
A2	SESI	1,50%	1,50%	1,50%	1,50%
A3	SENAI	1,00%	1,00%	1,00%	1,00%
A4	INCRA	0,20%	0,20%	0,20%	0,20%
A5	SEBRAE	0,60%	0,60%	0,60%	0,60%
A6	Salário Educação	2,50%	2,50%	2,50%	2,50%
A7	Seguro Contra Acidentes de Trabalho	3,00%	3,00%	3,00%	3,00%
A8	FGTS	8,00%	8,00%	8,00%	8,00%
A9	SECONCI	0,00%	0,00%	0,00%	0,00%
A	Total	16,80%	16,80%	36,80%	36,80%
GRUPO B					
B1	Repouso Semanal Remunerado	17,82%	Não incide	17,82%	Não incide
B2	Feriados	3,95%	Não incide	3,95%	Não incide
B3	Auxílio - Enfermidade	0,87%	0,67%	0,87%	0,67%
B4	13º Salário	10,76%	8,33%	10,76%	8,33%
B5	Licença Paternidade	0,07%	0,06%	0,07%	0,06%
B6	Faltas Justificadas	0,72%	0,56%	0,72%	0,56%
B7	Dias de Chuvas	1,16%	Não incide	1,16%	Não incide
B8	Auxílio Acidente de Trabalho	0,11%	0,08%	0,11%	0,08%
B9	Férias Gozadas	8,35%	6,47%	8,35%	6,47%
B10	Salário Maternidade	0,03%	0,03%	0,03%	0,03%
B	Total	43,84%	16,20%	43,84%	16,20%
GRUPO C					
C1	Aviso Prévio Indenizado	5,20%	4,03%	5,20%	4,03%
C2	Aviso Prévio Trabalhado	0,12%	0,09%	0,12%	0,09%
C3	Férias Indenizadas	5,26%	4,07%	5,26%	4,07%
C4	Depósito Rescisão Sem Justa Causa	3,90%	3,02%	3,90%	3,02%
C5	Indenização Adicional	0,44%	0,34%	0,44%	0,34%
C	Total	14,92%	11,55%	14,92%	11,55%
GRUPO D					
D1	Reincidência de Grupo A sobre Grupo B	7,37%	2,72%	16,13%	5,96%
D2	Reincidência de Grupo A sobre Aviso Prévio Trabalhado e Reincidência do FGTS sobre Aviso Prévio Indenizado	0,44%	0,34%	0,46%	0,36%
D	Total	7,81%	3,06%	16,59%	6,32%
TOTAL(A+B+C+D)		83,37%	47,61%	112,15%	70,87%



Anotação de Responsabilidade Técnica - ART
Lei nº 6.496, de 7 de dezembro de 1977

Conselho Regional de Engenharia e Agronomia do Piauí

CREA-PI

ART de Obra ou Serviço
1920260022103

1. Responsável Técnico

FRANCISCO WILLIAM POLICARPO DE ALBUQUERQUE

Título profissional: **Engenheiro Civil**

RNP: **0611079909**

Registro: **49514**

2. Dados do Contrato

Contratante: **PREFEITURA MUNICIPAL DE BOM JESUS-PI**

CPF/CNPJ: **06554356000153**

Logradouro: **RUA SÃO JOÃO**

Nº: **41**

Complemento: **PREFEITURA MUNICIPAL DE BOM JESUS-PI**

Bairro: **Centro**

Cidade: **BOM JESUS-PI**

UF: **PI**

CEP: **64900-000**

Contrato: **Sem número**

celebrado em

13/03/2026

Vinculado à ART:

Valor: R\$ **3.500,00**

Tipo de Contratante:

PESSOA JURÍDICA DE DIREITO PÚBLICO

Ação Institucional: **ÓRGÃO PÚBLICO**

3. Dados da Obra/Serviço

Logradouro: **CORRENTE DOS MATOES**

Nº: **S/N**

Complemento: **OBRA PORTAL DE ENTRADA NA COMUNIDADE**

Bairro: **POVOADO CORRENTE DOS MATOES**

Cidade: **BOM JESUS / PI**

UF: **PI**

CEP: **64900-000**

Data de Início: **15/04/2026**

Previsão de Término:

31/12/2026

Coordenadas Geográficas:

-5.087054, -42.810521

Finalidade: **INFRA-ESTRUTURA**

Código:

Proprietário: **PREFEITURA MUNICIPAL DE BOM JESUS-PI**

CPF/CNPJ: **06554356000153**

4. Atividade Técnica

ELABORAÇÃO

Quantidade

Unidade

ELABORAÇÃO DE ORÇAMENTO DE EDIFICAÇÃO EM MATERIAIS MISTOS

1,0000

unidade

PROJETO DE ESTRUTURA DE CONCRETO ARMADO

1,0000

unidade

PROJETO DE ESTRUTURA DE MATERIAIS MISTOS

1,0000

unidade

Após a conclusão das atividades técnicas o profissional deverá proceder a baixa desta ART

5. Observações

ELABORAÇÃO DO ORÇAMENTO e PROJETOS DE UM PORTAL DE ENTRADA e SAIDA NA COMUNIDADE CORRENTE DOS MATÕES EM BOM JESUS-PI.

6. Declarações

Acessibilidade: Declaro atendimento às regras de acessibilidade previstas nas normas técnicas da ABNT, na legislação específica e no Decreto nº 5.296, de 2 de dezembro de 2004.

7. Entidade de Classe

SEM INDICACAO DE ENTIDADE DE CLASSE

8. Assinaturas

Declaro serem verdadeiras as informações acima

BOM JESUS / PI - PI

13 de Março de 2026

Local

Data



Documento assinado eletronicamente com
credenciais de login e senha por:
FRANCISCO WILLIAM POLICARPO DE
RNP: 0611079909
Data: 13/03/26 17:25

FRANCISCO WILLIAM POLICARPO DE ALBUQUERQUE - CPF: 03054121321

NESTOR RENATO PINHEIRO
ELVAS:02480985350

Assinado de forma digital por NESTOR
RENATO PINHEIRO ELVAS:02480985350
Dados: 2026.03.13 18:14:40 -03'00'

PREFEITURA MUNICIPAL DE BOM JESUS-PI - CPF/CNPJ: 06554356000153

9. Informações


- A ART é válida somente quando quitada, mediante apresentação do comprovante do pagamento ou conferência no site do Crea-PI.
- A autenticidade deste documento pode ser verificada no site www.crea-pi.org.br ou www.confea.org.br
- A guarda da via assinada da ART será de responsabilidade do profissional e do contratante com o objetivo de documentar o vínculo contratual.




www.crea-pi.org.br art@crea-pi.org.br
tel: (86)2107-9292




CREA-PI
Conselho Regional de Engenharia
e Agronomia do Piauí

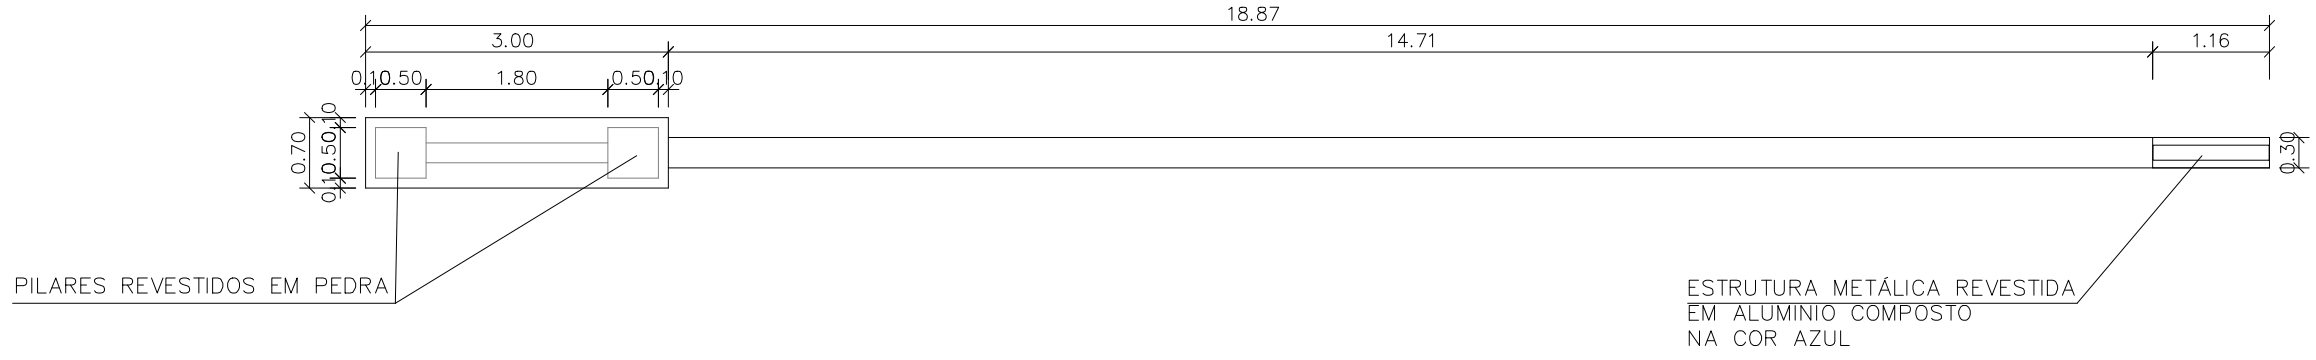



PORTAL DE ENTRADA – PLANTA BAIXA
Escala 1/75
Medidas em metros

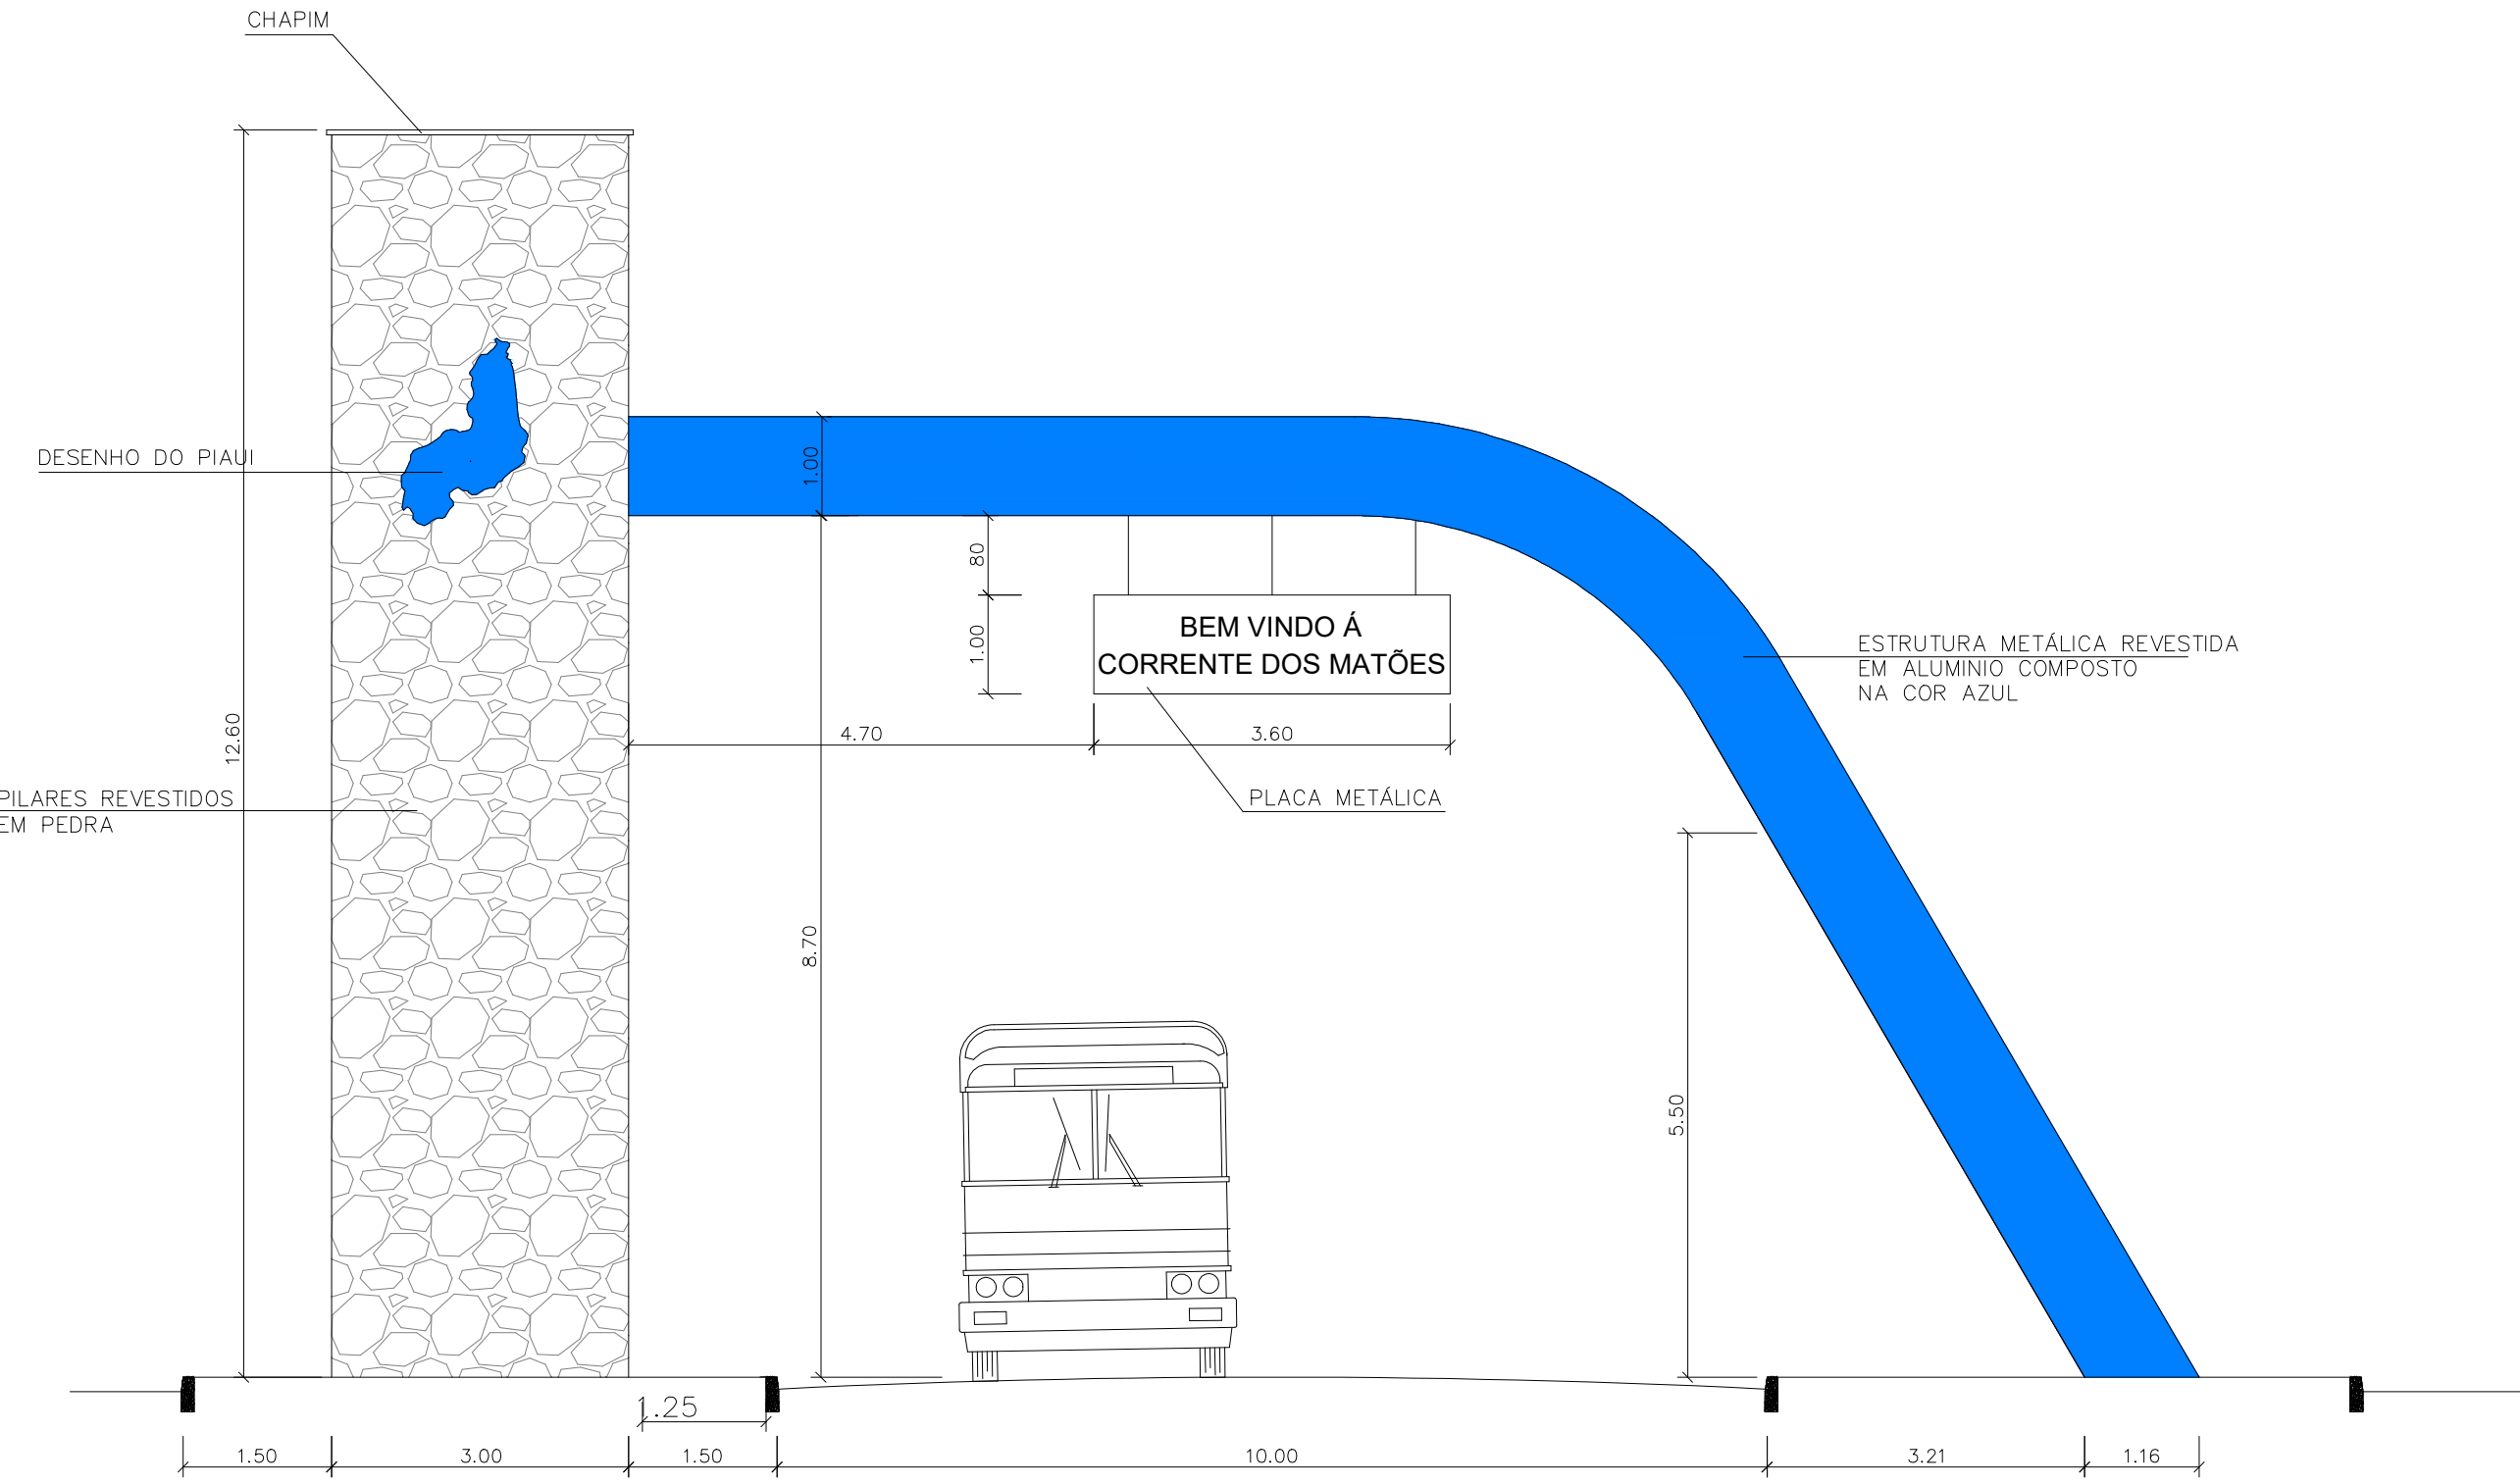

PORTAL DE ENTRADA – VISTA DE FRENTE
Escala 1/75
Medidas em metros

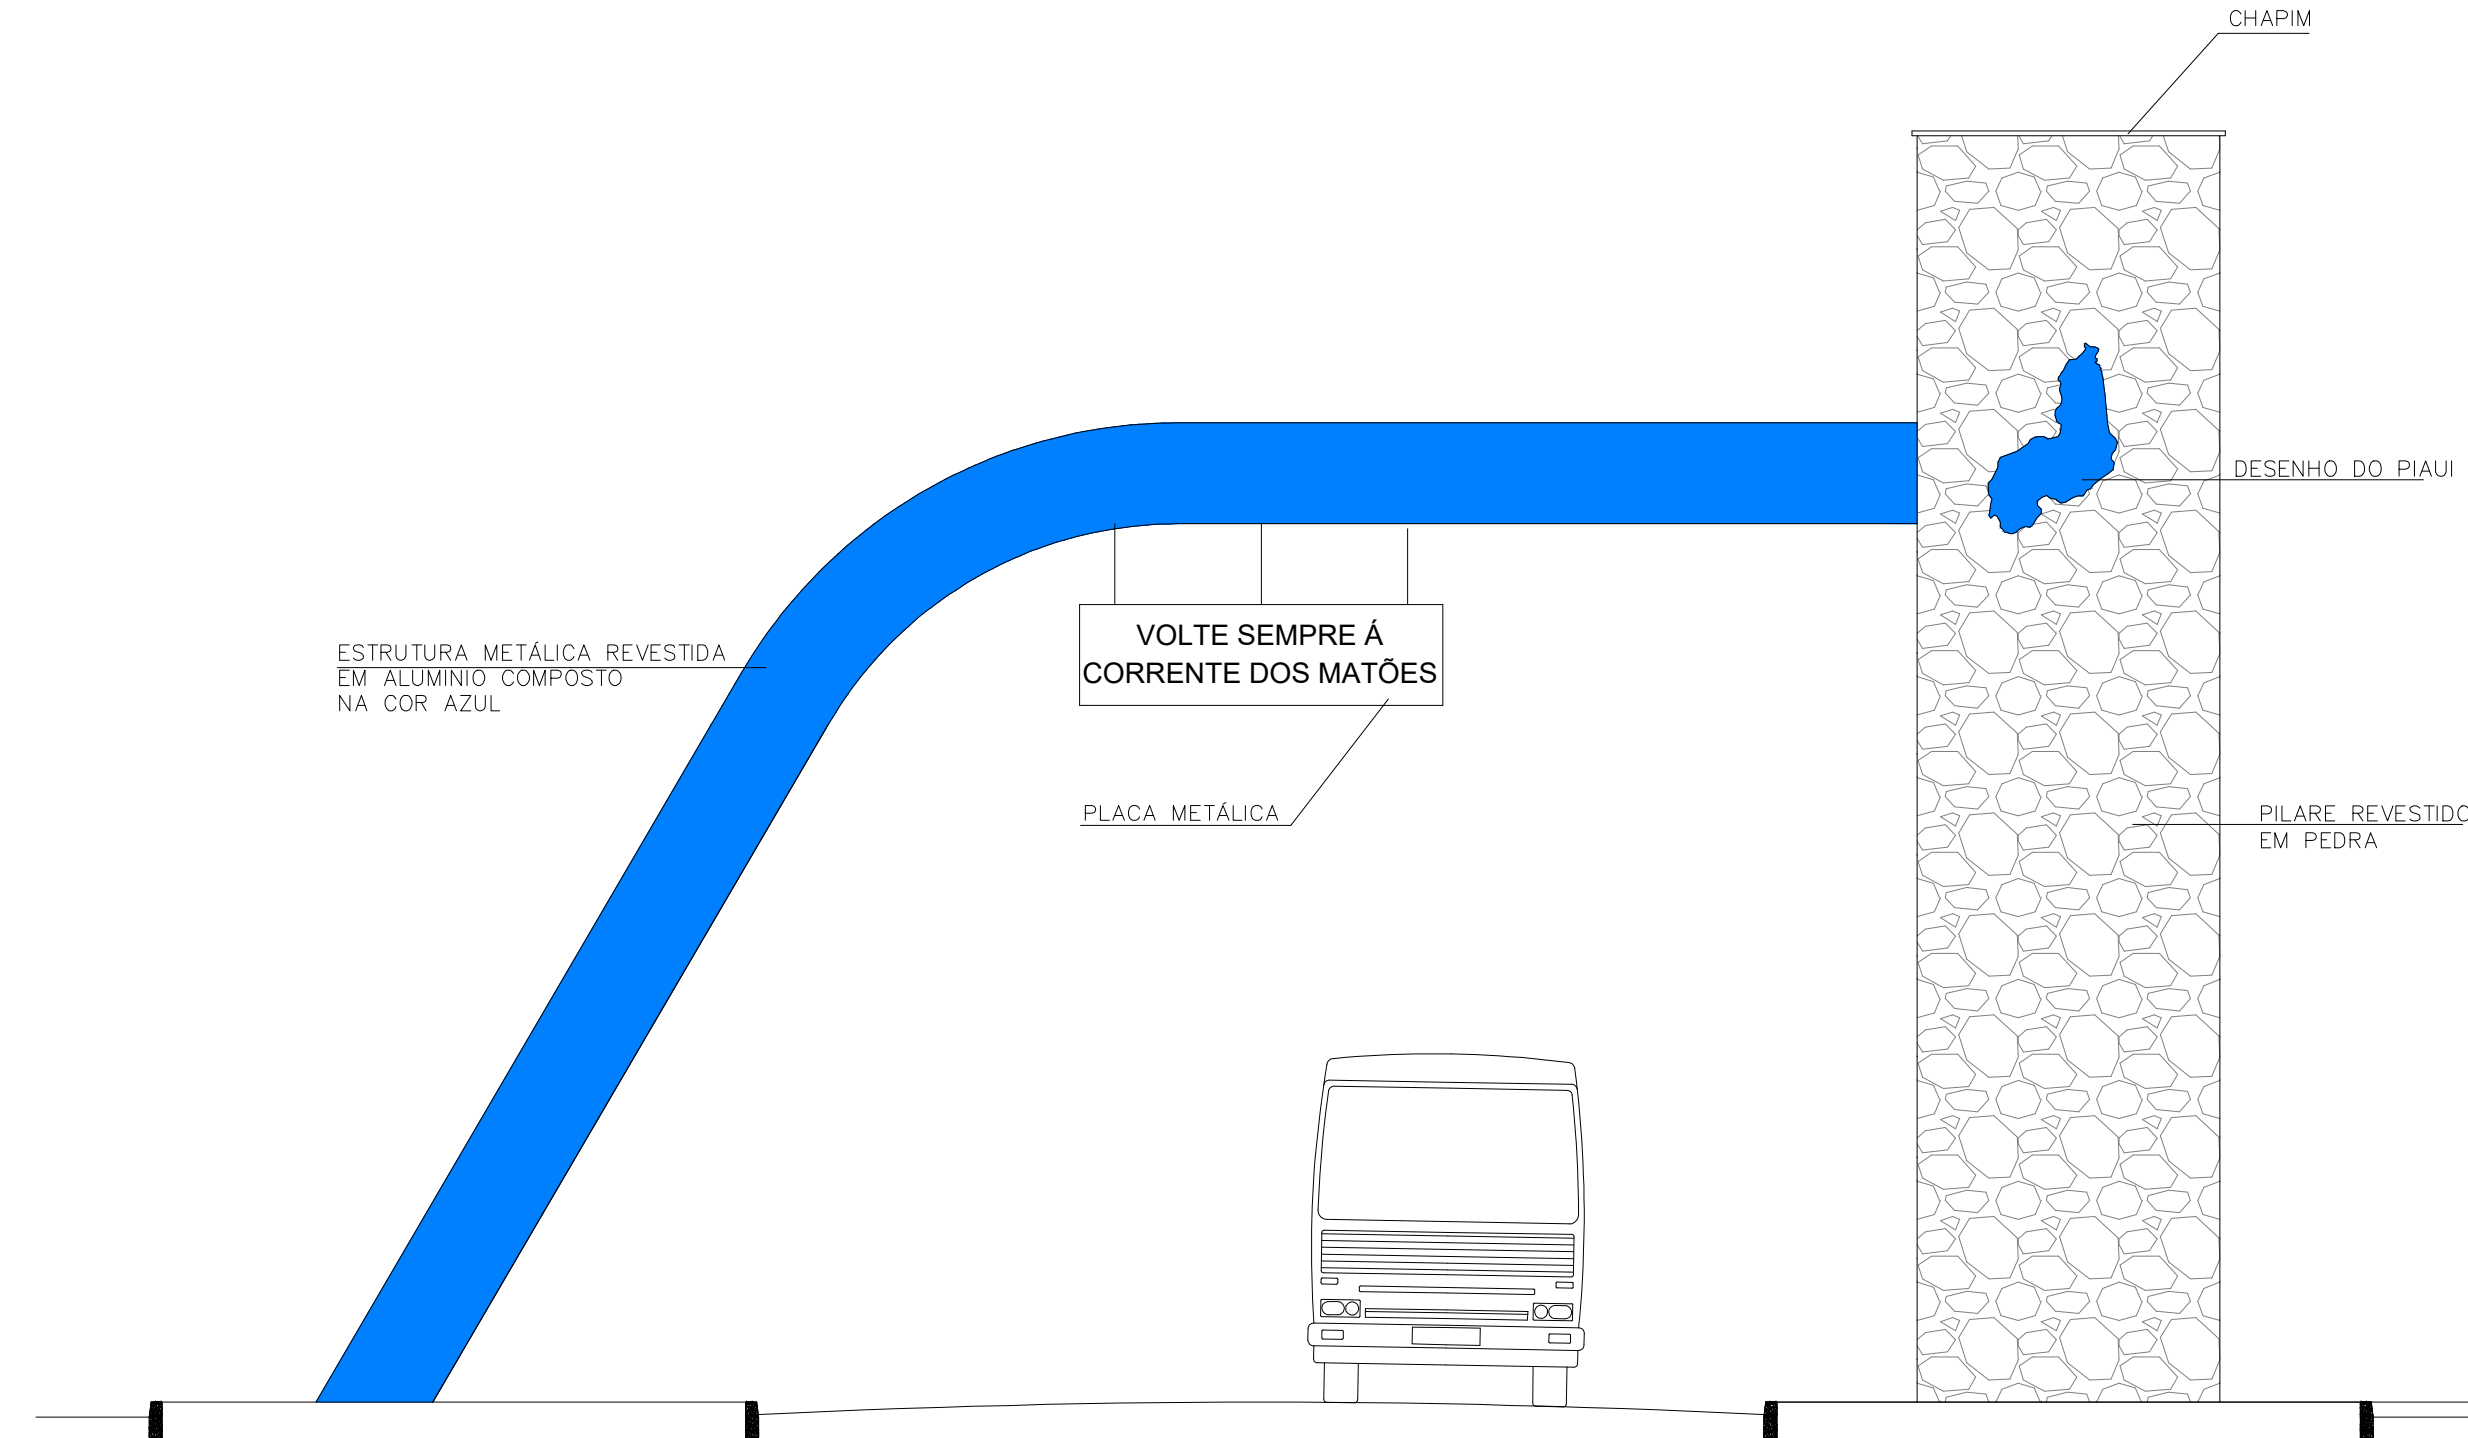

PORTAL DE ENTRADA – VISTA DE FUNDO
Escala 1/75
Medidas em metros

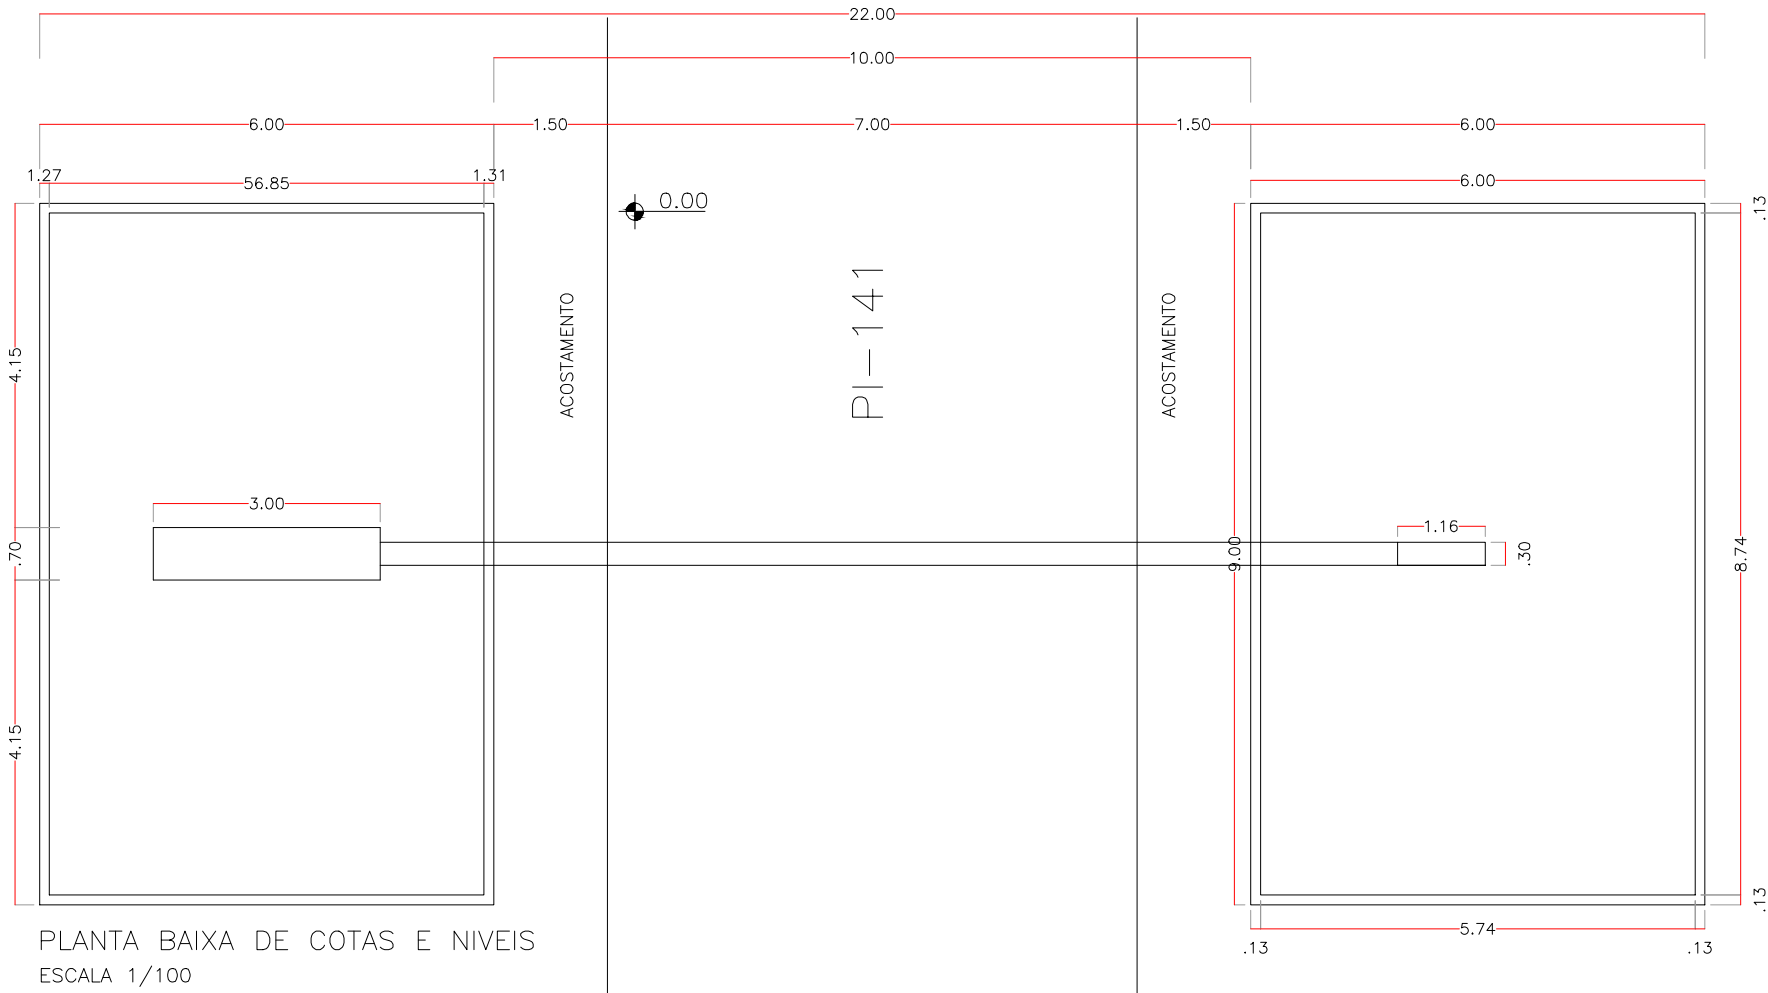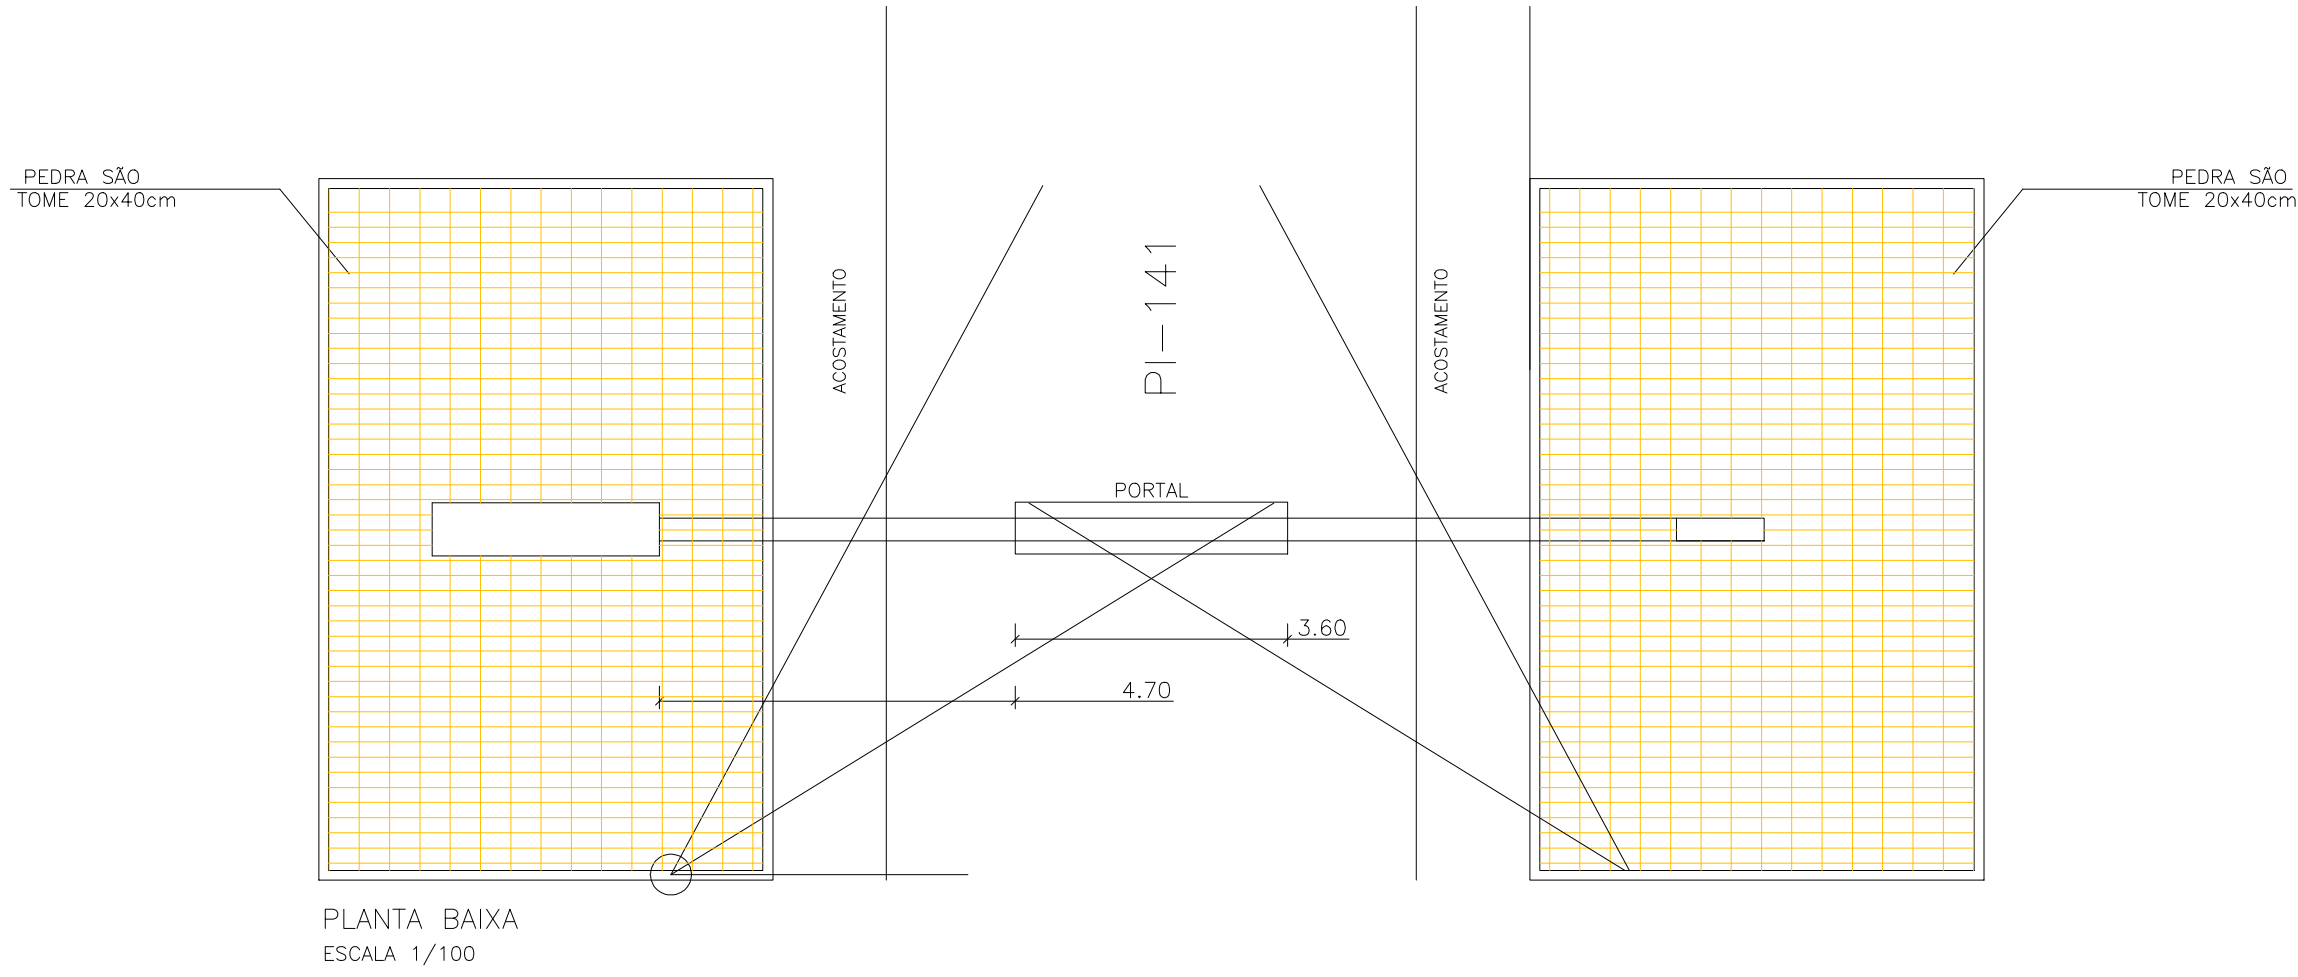

QUADRO DE ÁREAS	
ÁREA DA PRAÇA	198,00m²
ÁREA DE PISO PEDRA SÃO TOMÉ 20x40cm	55,20m²
MEIO FIO 13 cm A IMPLANTAR	66,00m²

Documento assinado digitalmente
gov.br
FRANCISCO WILLIAM POLICARPO DE ALBUQUE
Data: 13/03/2026 18:21:03-0300
Verifique em <https://validar.dl.gov.br>



CLIENTE: PREFEITURA MUNICIPAL DE BOM JESUS (PI)	
PROJETO: CONSTRUÇÃO DE 02 (DOIS) PORTAIS DE ENTRADA NO POVOADO CORRENTE DOS MATÕES EM BOM JESUS (PI)	LOCALIDADE: ZONA URBANA
CONVÊNIO SICON Nº: 853969/2026 MINISTÉRIO DO TURISMO / P.M. DE BOM JESUS (PI)	PROPOSTA: 010406/2017
DESENHO: PLANTA BAIXA, PORTAL DE ENTRADA E VISTAS	ESCALA: INDICADA
PROJETISTA:	DADOS DE CAMPO: TOPOGRAFO
	DESENHO/CAD: ANA VIANA
	DATA: 2026
	REV.: 00
	FORMATO: A1
	PRANCHA Nº: ARQ. 01/01