
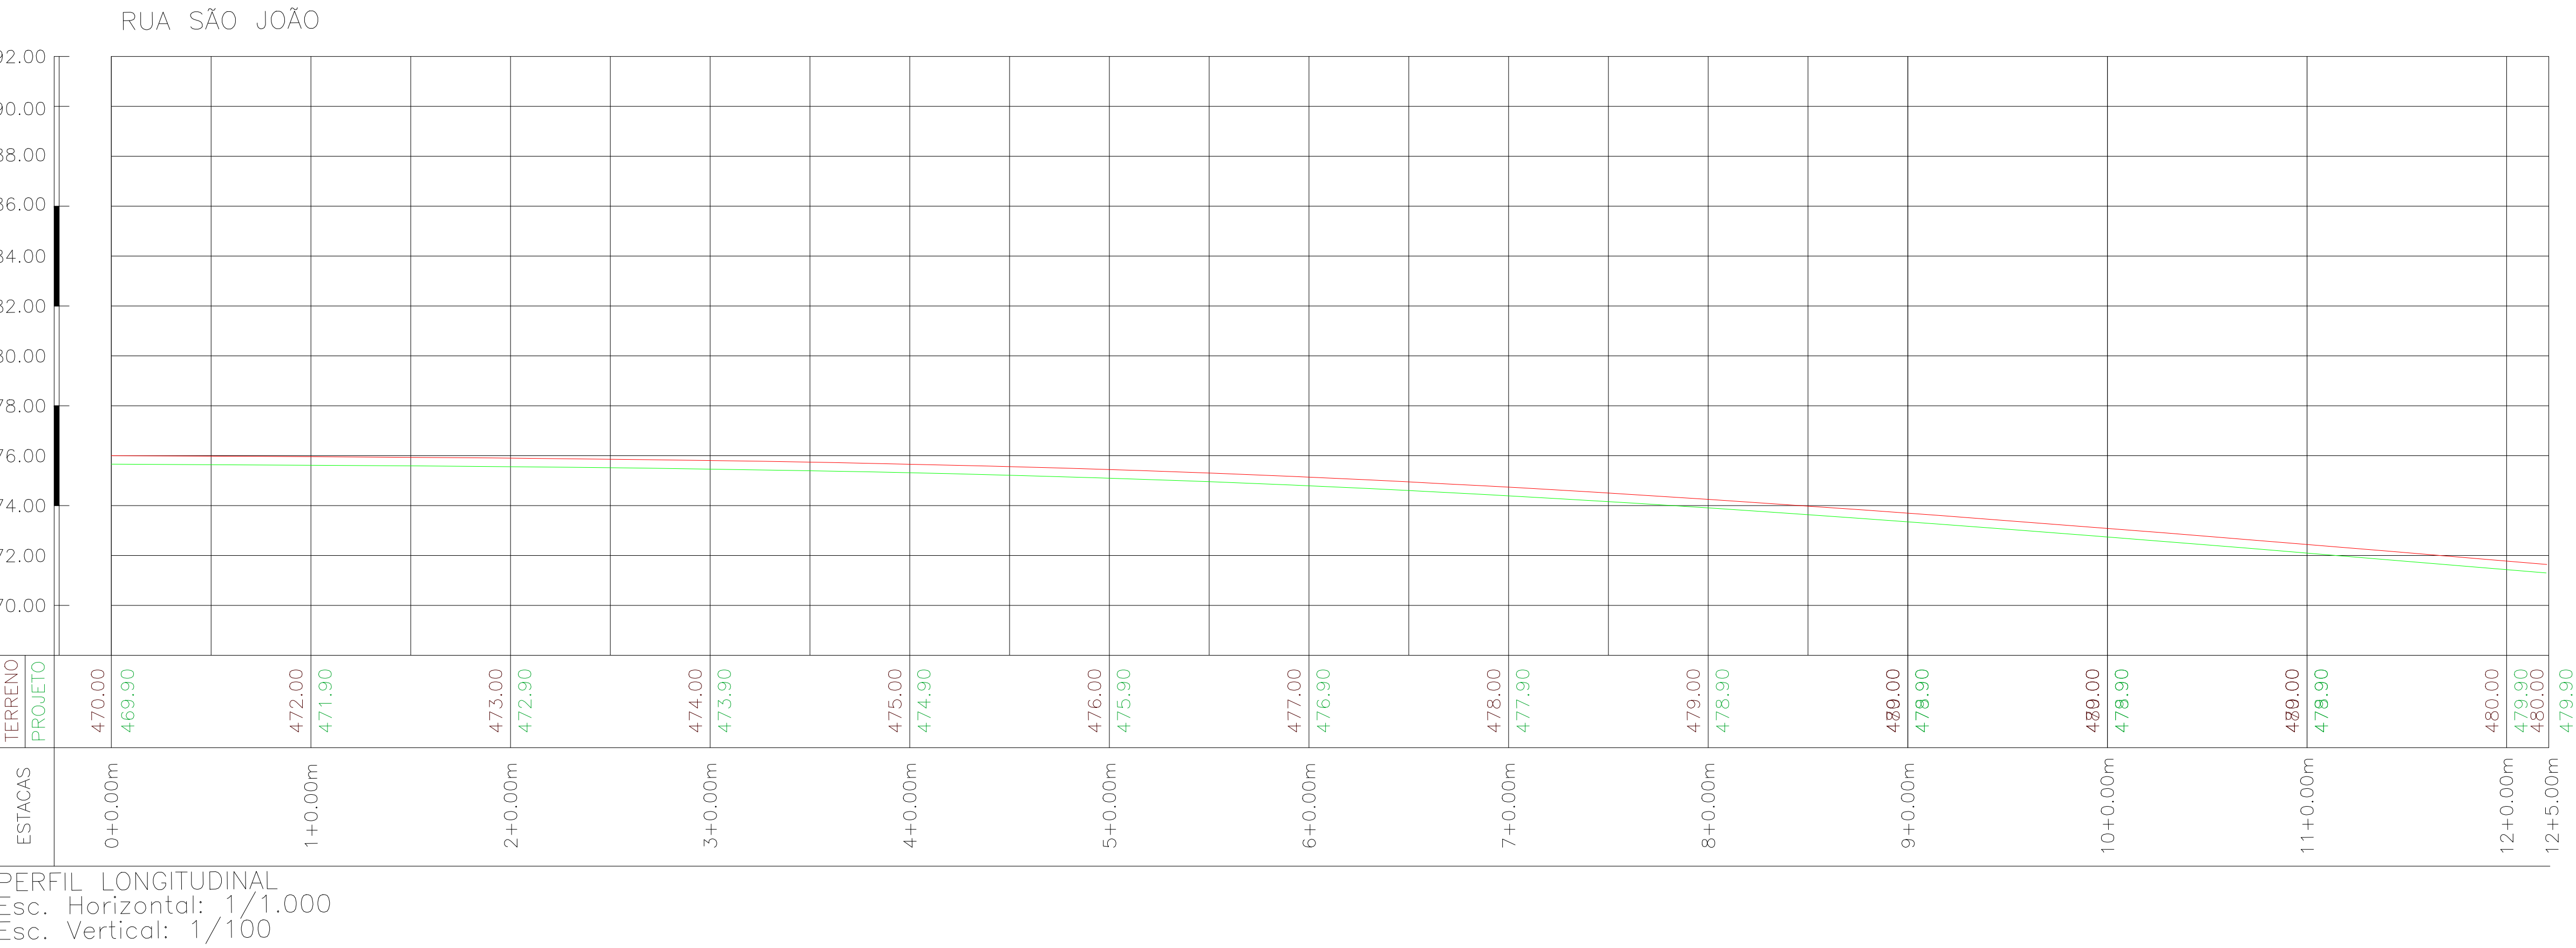
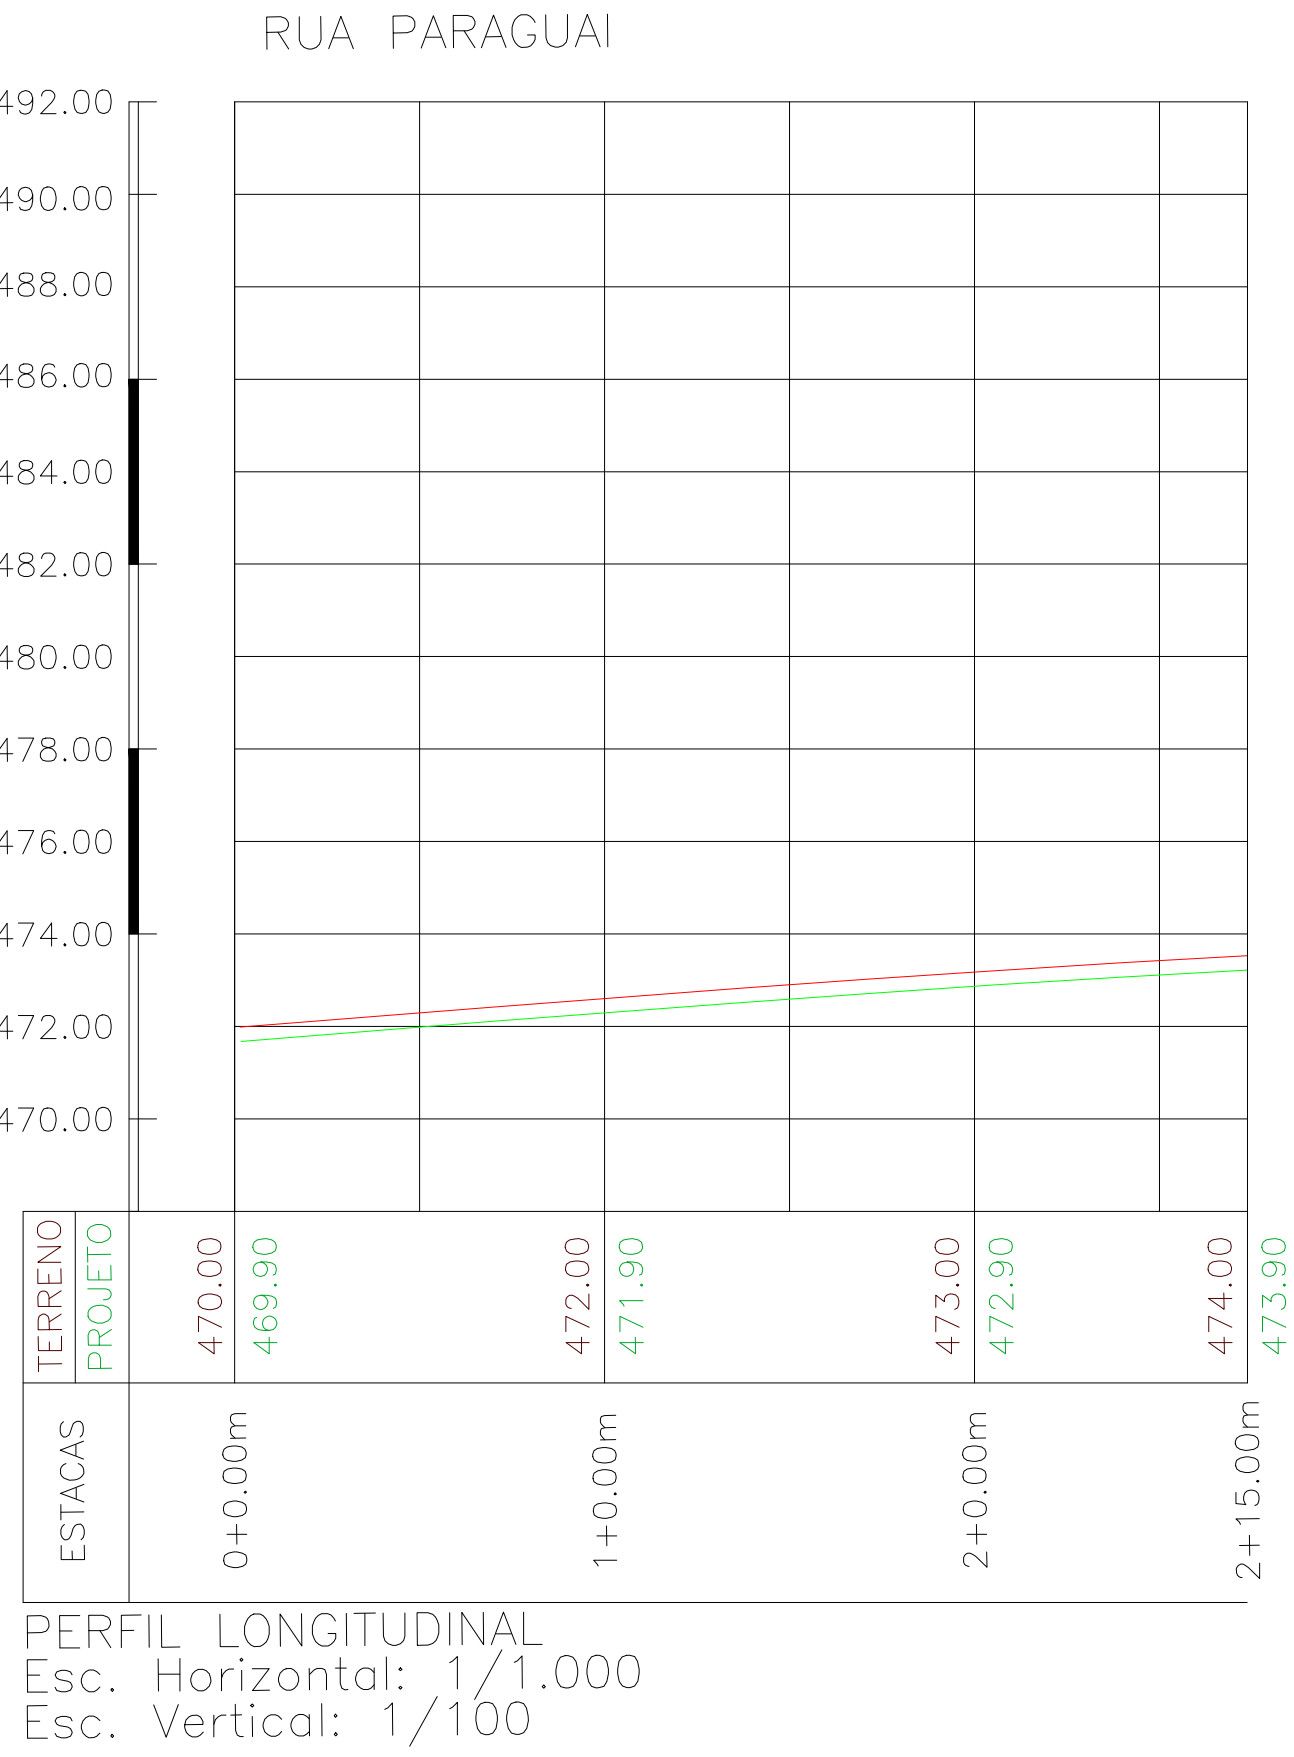


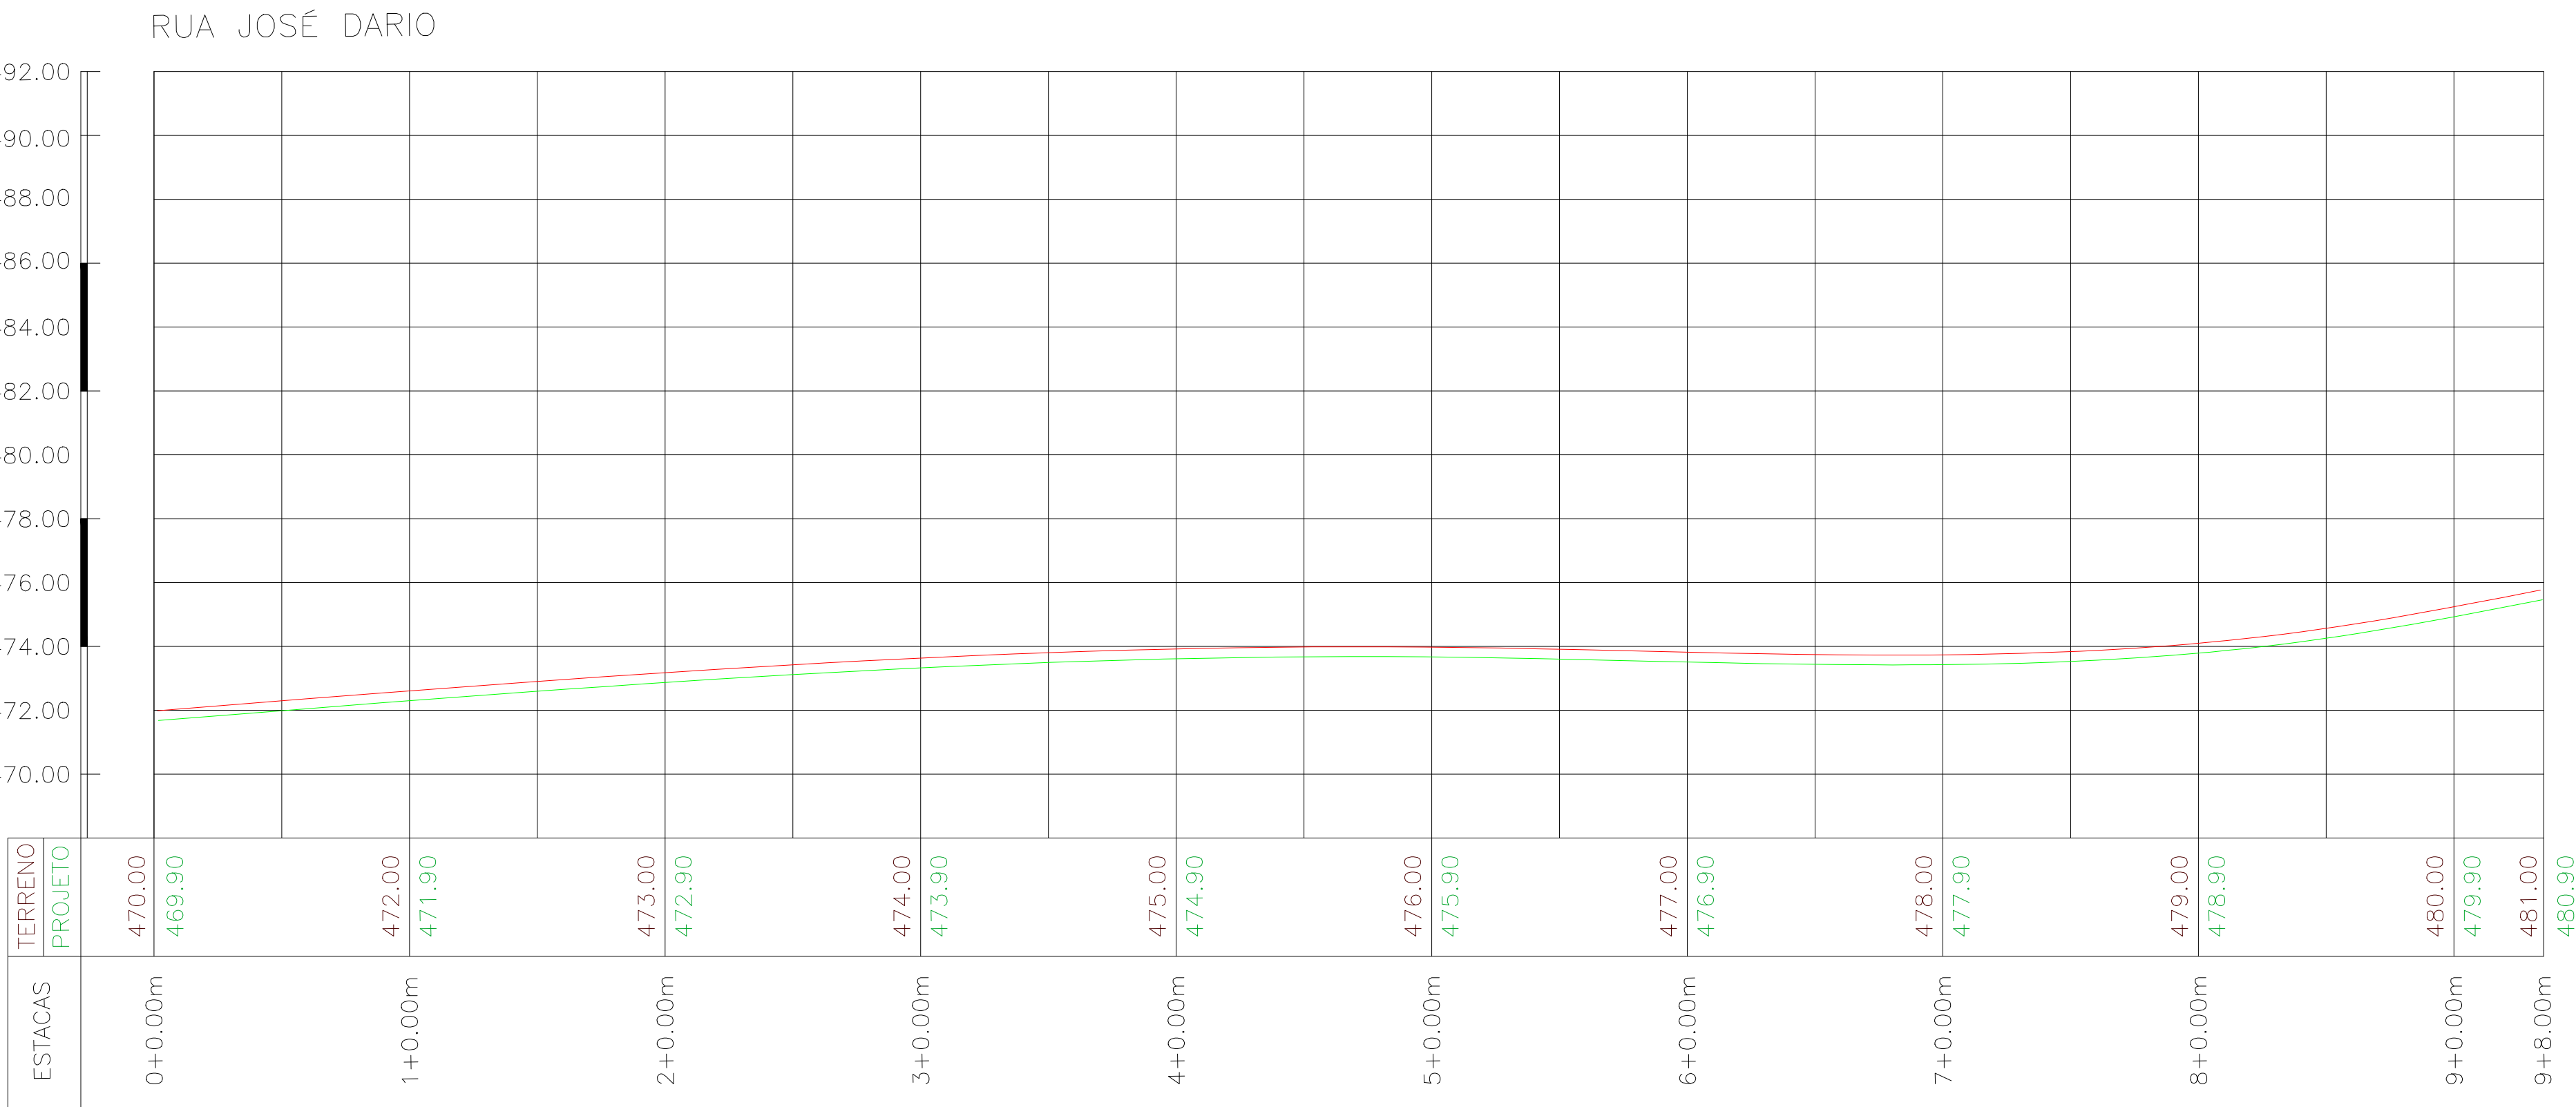

CONVENÇÕES CARTOGRÁFICAS	
	- POSTE
	- ÁRVORE
	- MEIO FIO DE CONTENÇÃO
	- MEIO FIO A IMPLANTAR
	- SARGENTO DUPLA
	- MURO
	- CERCA
	- EIXO
	- ESTACA
	- EDIFICAÇÕES
	- CALÇADA EXISTENTE
	- CALÇADA A DEMOLIR
	- GREIDE (TERRENO)
	- GREIDE (PROJETO)
	- SENTIDO DAS ÁGUAS
	- RAMPA PARA ACESSIBILIDADE
	- FAIXA DE PEDESTRE
	- CALÇADA A IMPLANTAR
	- RUA A PAVIMENTAR
	- RUAS ASFALTADAS
	- PAVIMENTAÇÃO EXISTENTE
	- RUA SEM PAVIMENTAÇÃO

PREFEITURA MUNICIPAL DE REDENÇÃO DO GURGUEIA

PAVIMENTAÇÃO EM CBUQ

ZONA URBANA

MUNICÍPIO: REDENÇÃO DO GURGUEIA - PI DATA: 2022

ASSUNTO: PERFIL LONGITUDINAL, PLANTA BAIXA E SINALIZAÇÃO ESCALA: INDICADA FOLHA: 01/01

Emerson M. M. de Castro
ENGENHEIRO CIVIL
RNP: 1918827737
CREA/PI: 35865