



PLANTA BAIXA ATUAL  
esc 1:125



PLANTA BAIXA CONST/DEMOLIÇÃO  
esc 1:125

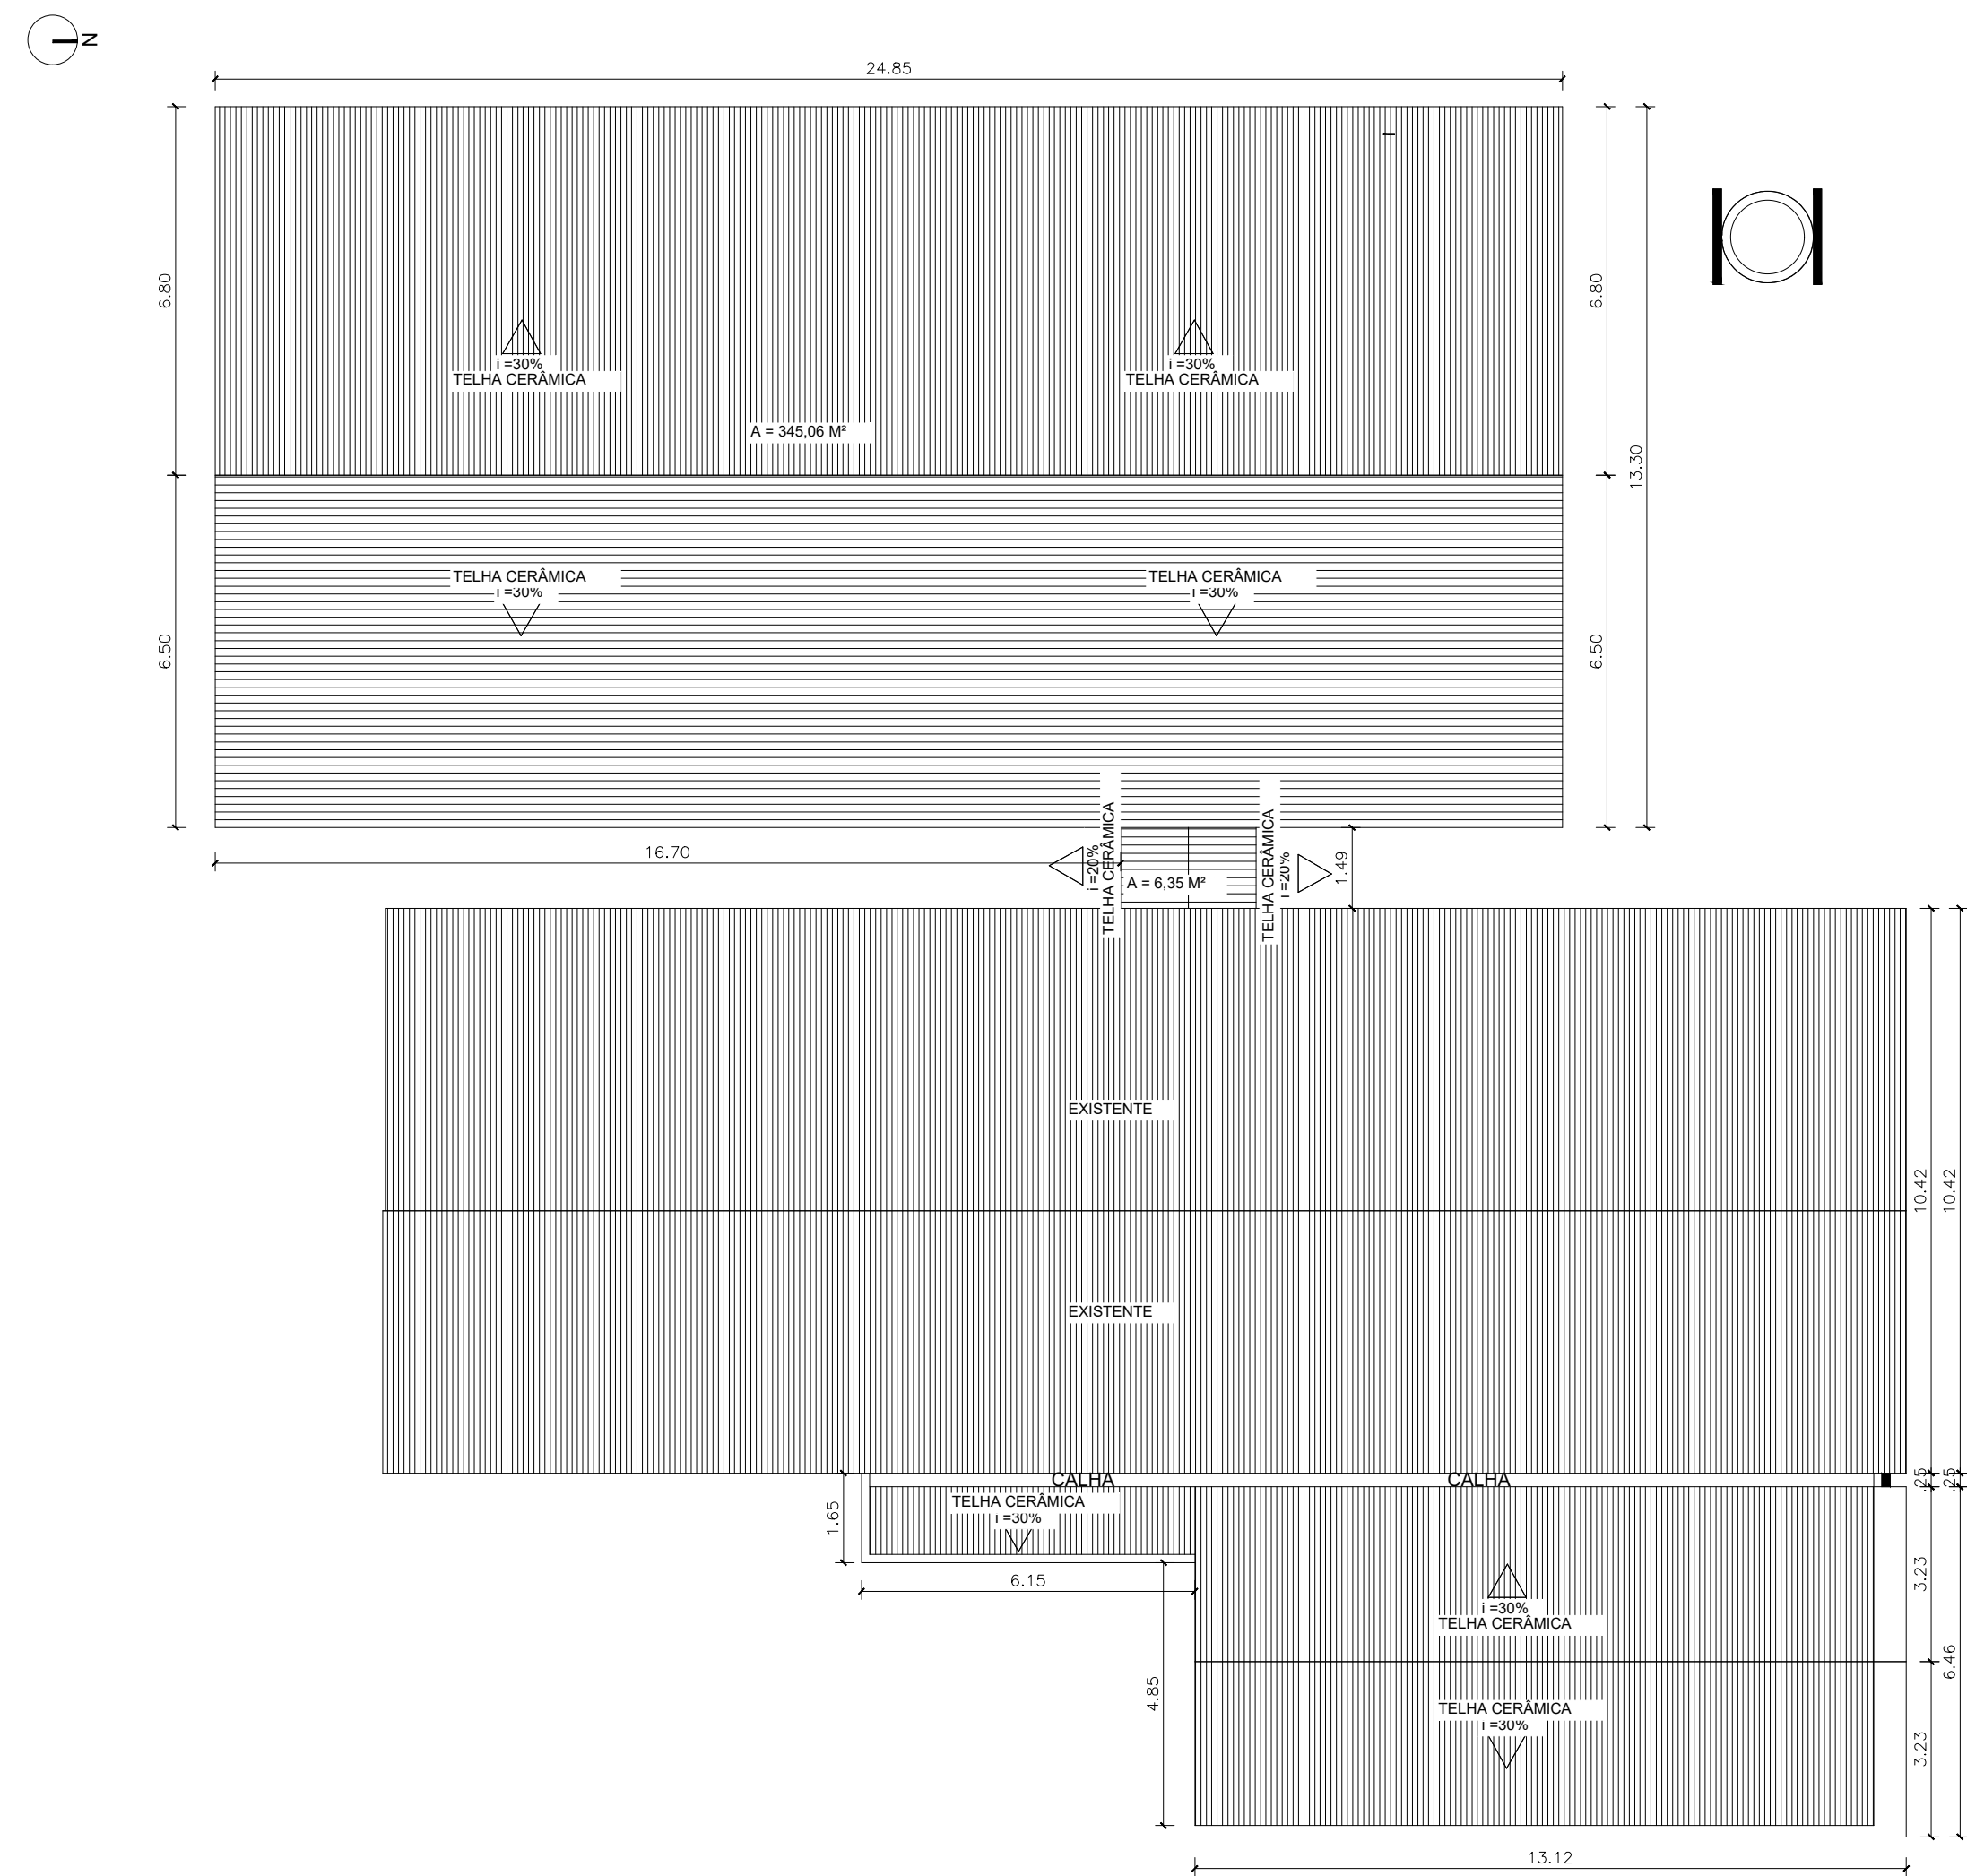


COBERTURA  
esc 1:125

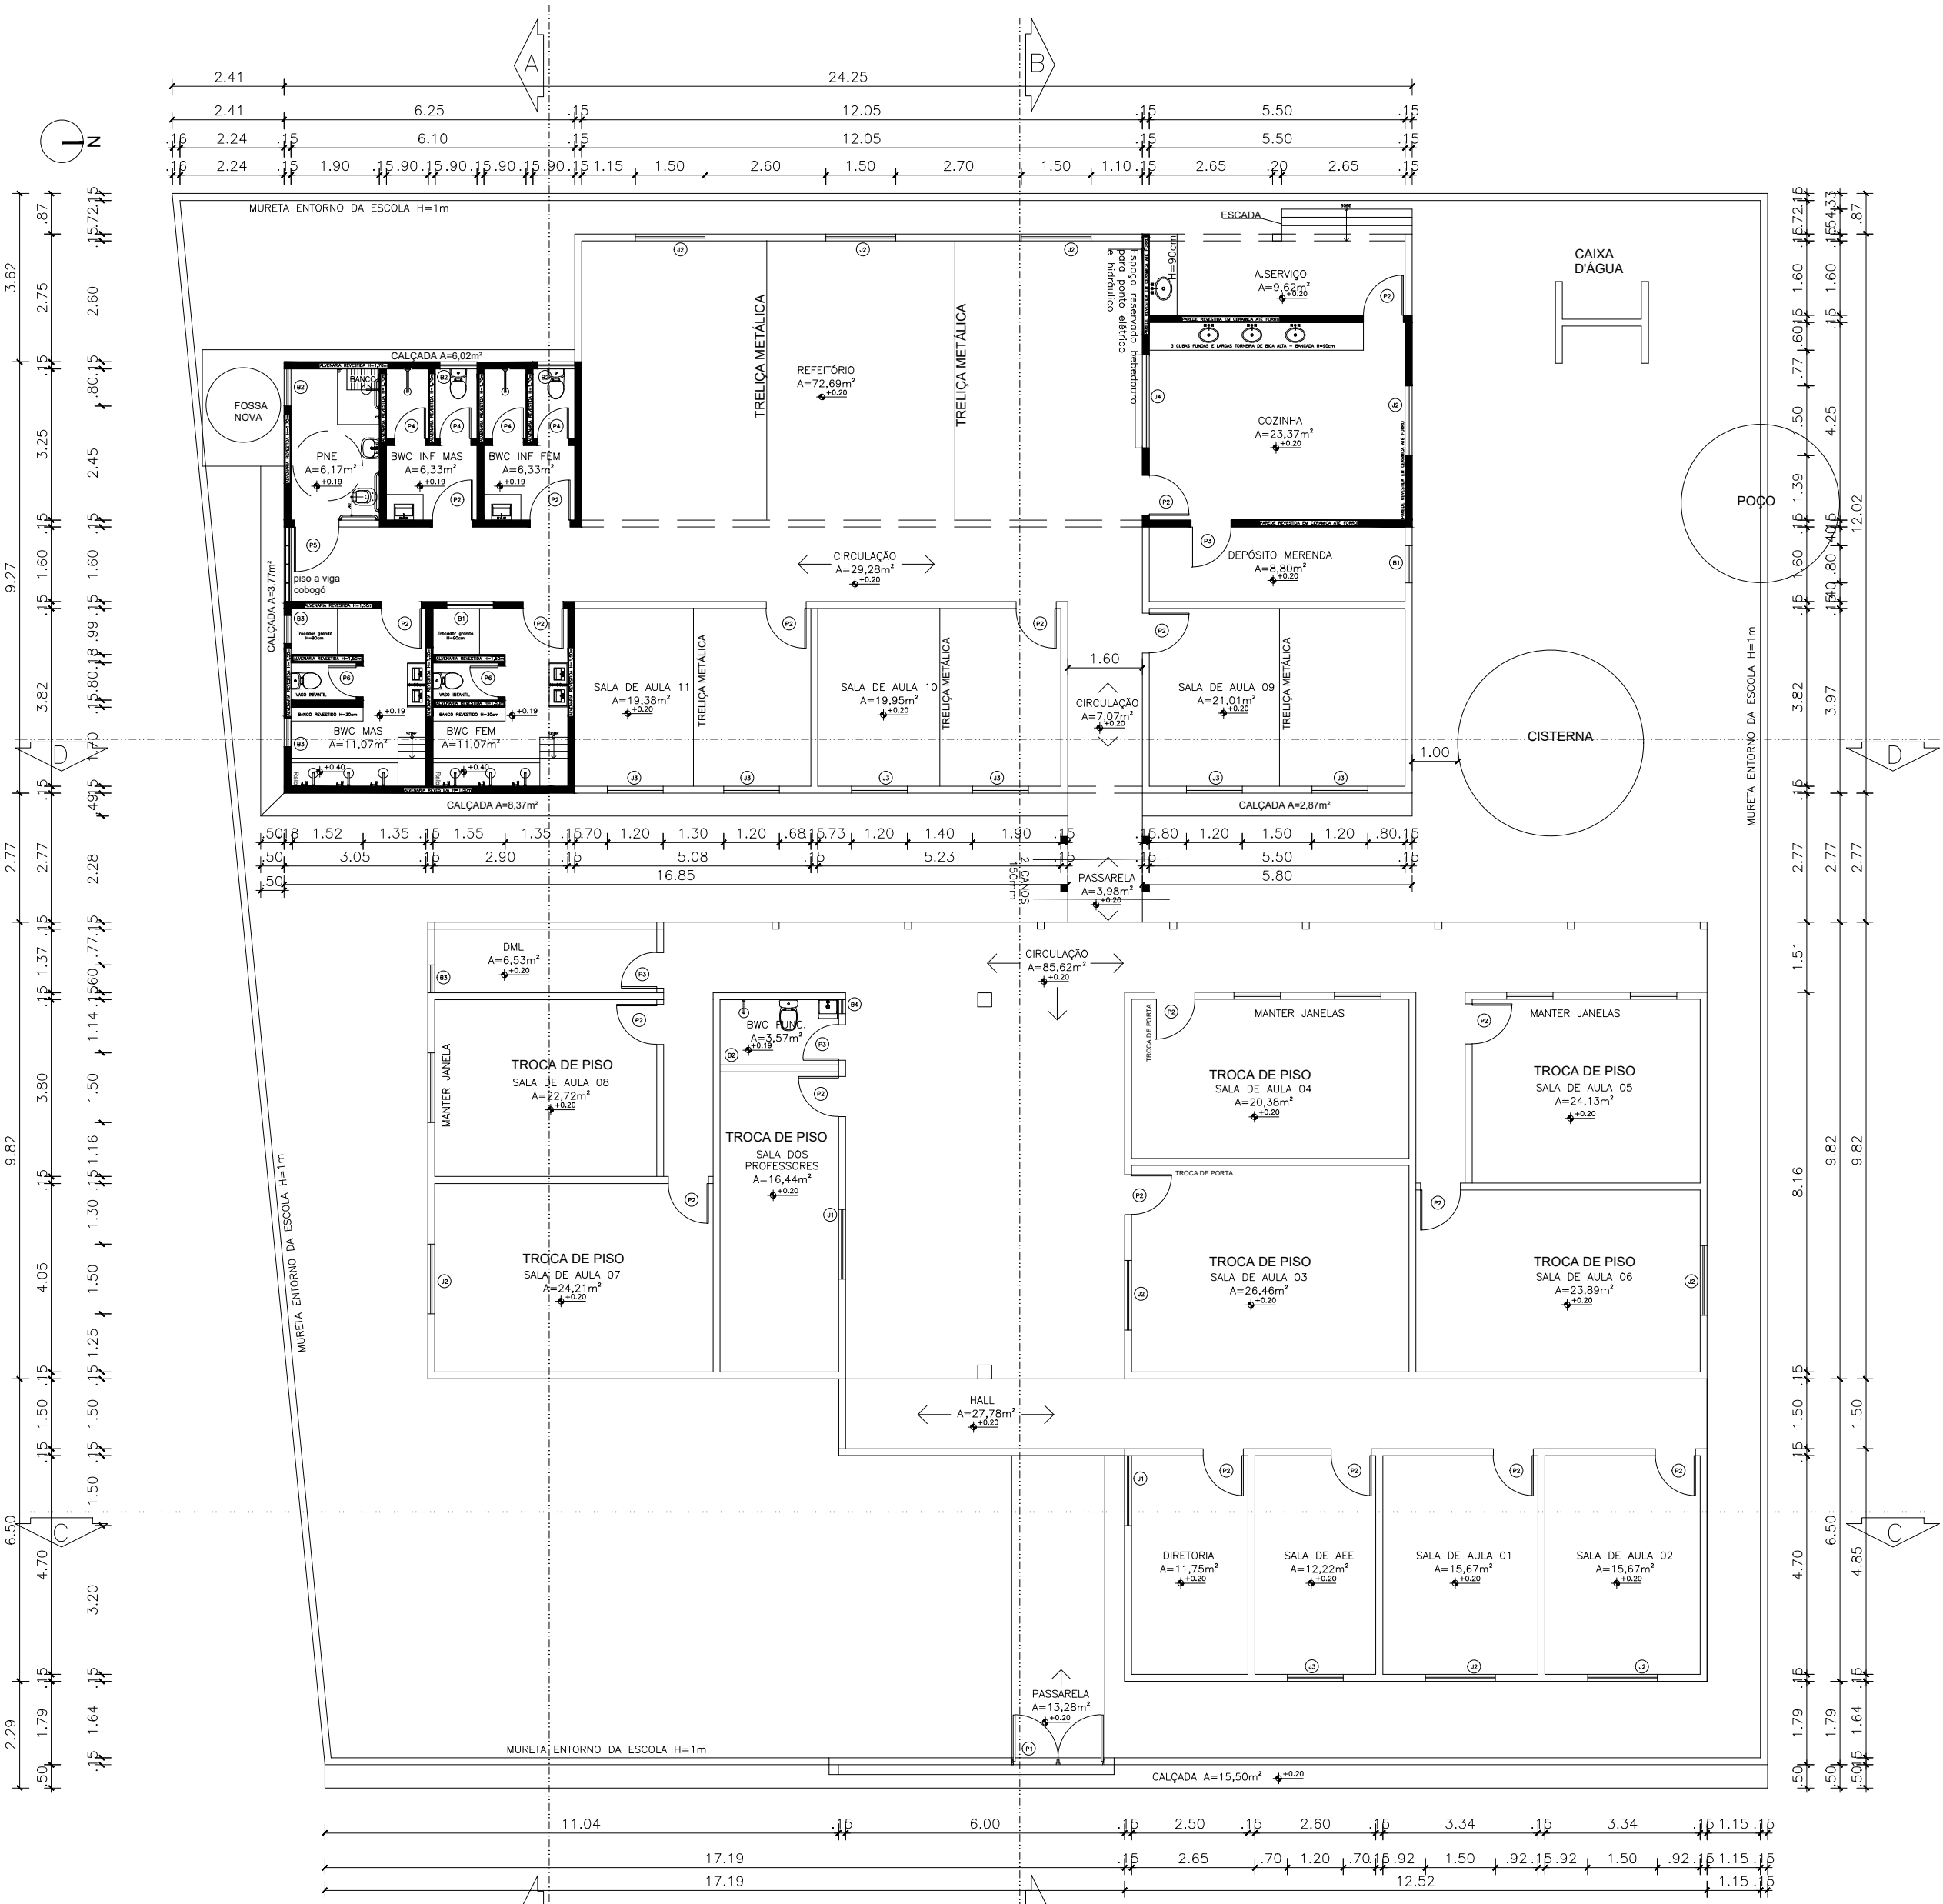


PLANTA BAIXA PROPOSTA  
esc 1:125


QUADRO DE ESQUADRIAS			
SÍMBOLO	DIMENSÕES	QTD.	ESPECIFICAÇÃO
P1	2.00mx2.10m	01	Portão abrir duas folhas ferro
P2	0.80cmx2.10m	20	Porta de abrir em ferro na cor azul
P3	0.70cmx2.10m	03	Porta de abrir em ferro na cor azul
P4	0.60cmx1.50m	04	Porta de abrir em ferro na cor azul
P5	0.90cmx2.10m	01	Porta de abrir em ferro na cor azul com barra de acessibilidade
P6	0.60mx1.30m	02	Porta de abrir em ferro na cor azul
J1	1.50mx1.10m	02	Janela correr vidro – Peitoril 90cm
J2	1.50mx1.00m	09	Janela de ferro de abrir na cor azul
J3	1.20mx1.00m	07	Janela de ferro de abrir na cor azul
J4	2.00mx1.30m	01	Janela de ferro na cor azul – cantina – Peitoril 90cm – COM BANCADA ENTREGA MERENDA
B1	1.00cmx0.50cm	01	Basculante 2 folhas vidro canelado
B2	0.80cmx0.50cm	03	Basculante 2 folhas vidro canelado
B3	0.60cmx0.50cm	02	Basculante 2 folhas vidro canelado
B4	0.30cmx0.50cm	04	Basculante 2 folhas vidro canelado

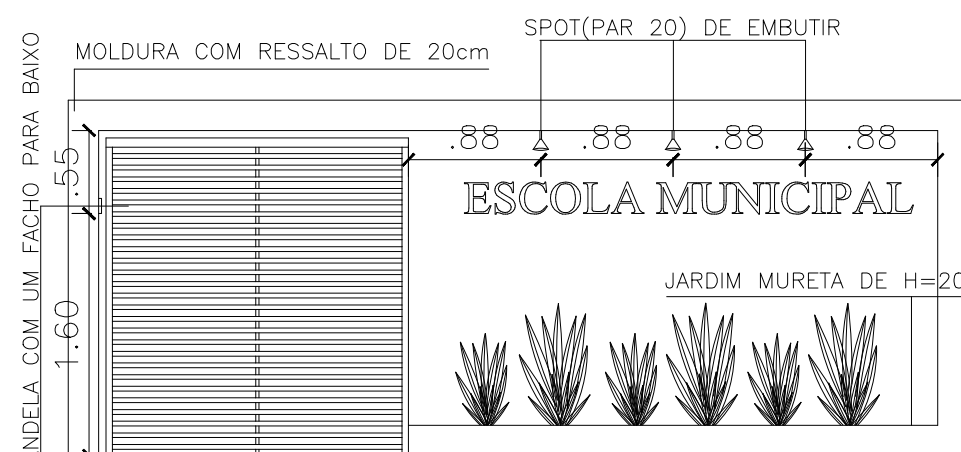


FACHADA COM ILUMINAÇÃO  
esc 1:50

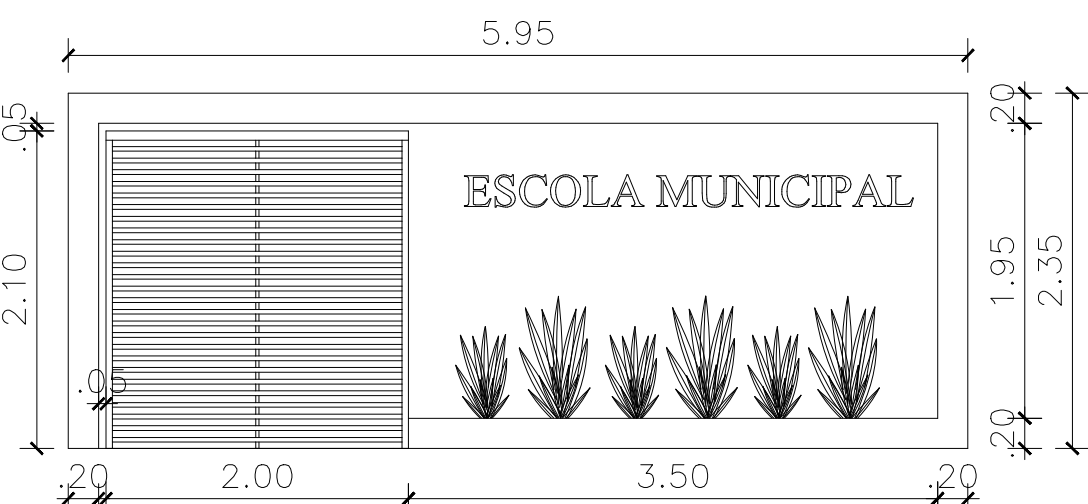


FACHADA  
esc 1:50

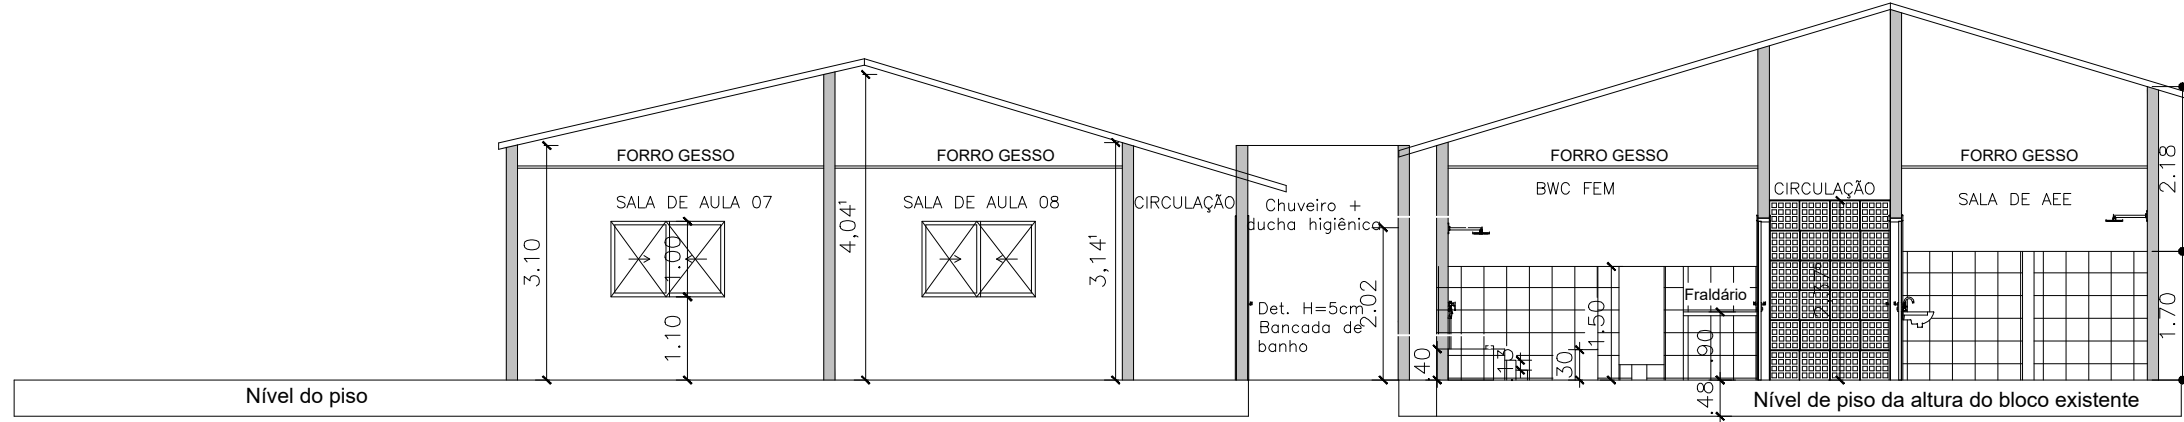


CORTE AA  
esc 1:100

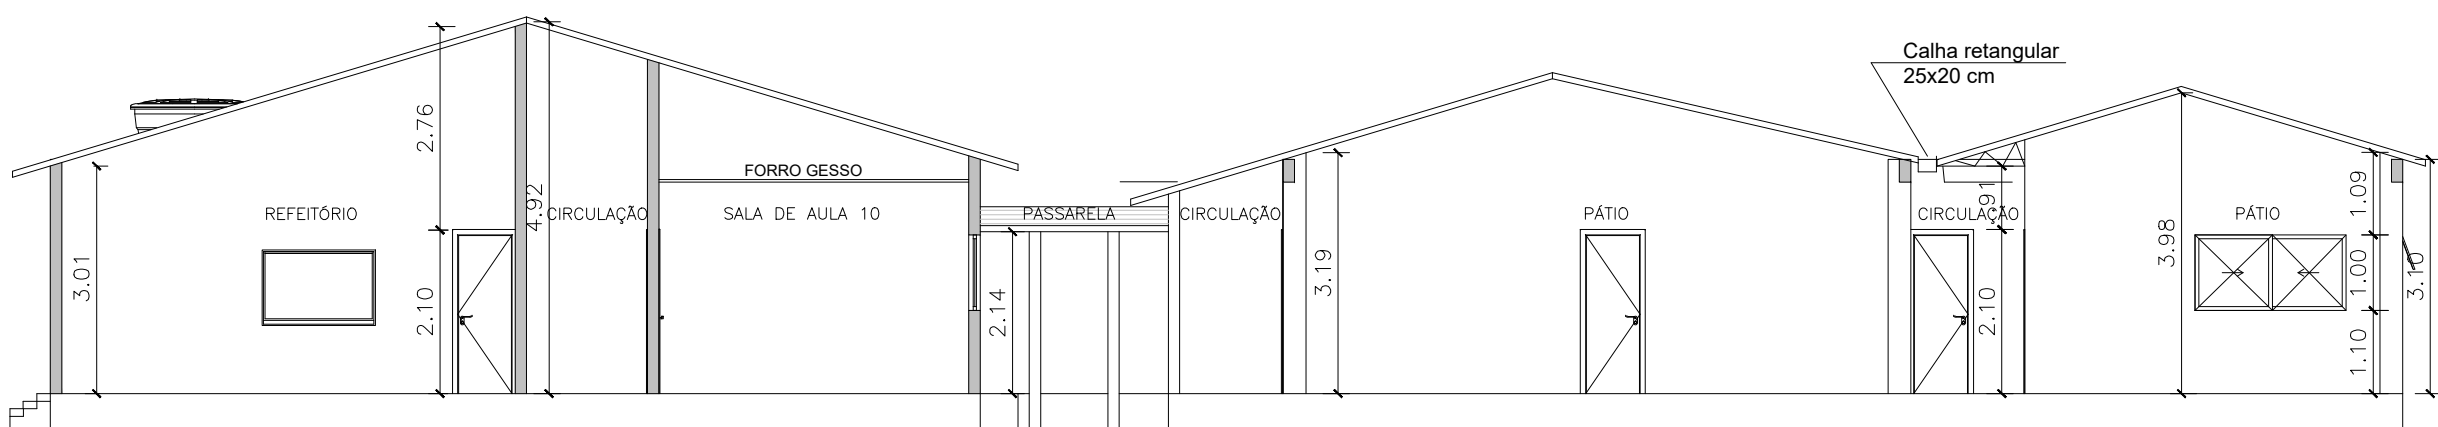

CORTE BB  
esc 1:100

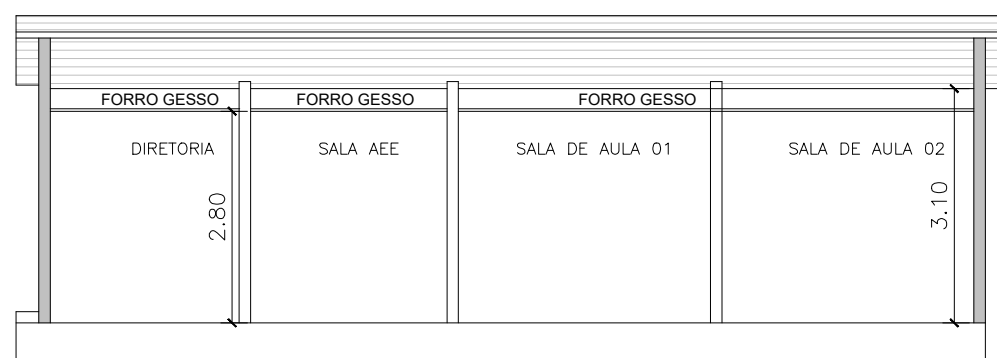

CORTE CC  
esc 1:100

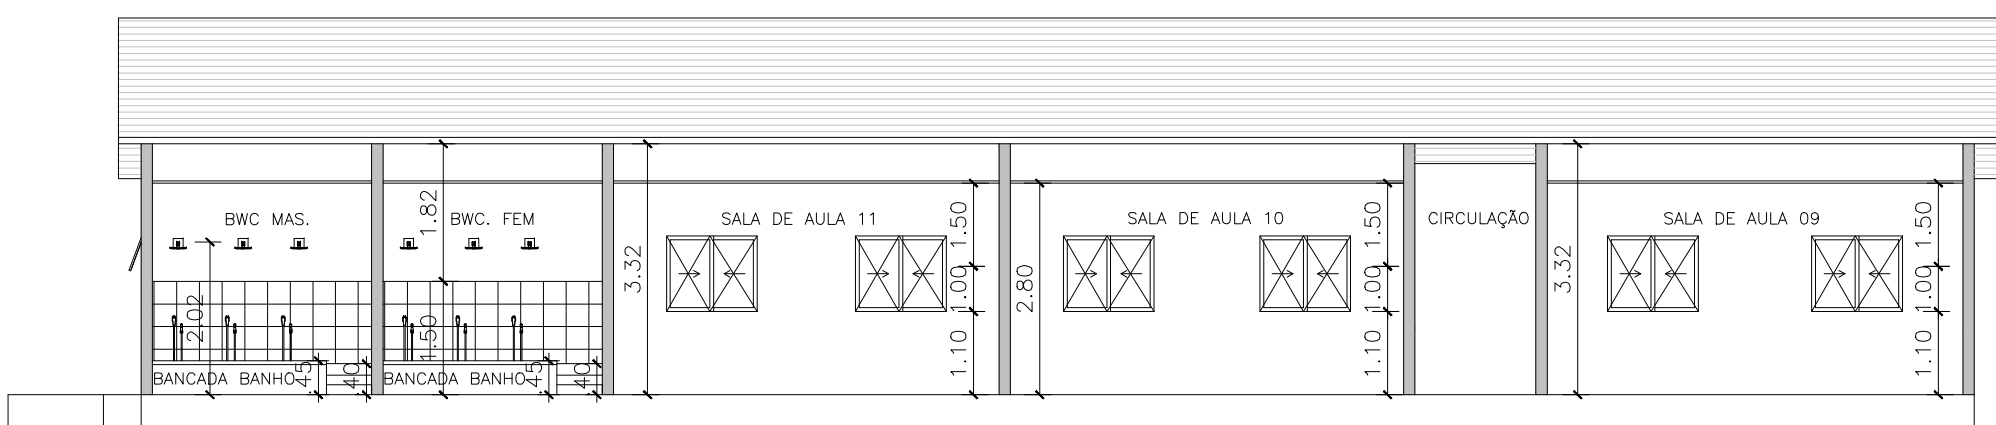

CORTE DD  
esc 1:00

PROPRIETÁRIO: SECRETARIA MUNICIPAL DE EDUCAÇÃO DE BARRAS - PI	
ENDEREÇO DA OBRA: LOC. MUNDO NOVO, S/N, ZONA RURAL DE BARRAS - PI.	
PROJETO: AMPLIAÇÃO DA ESCOLA MUNICIPAL ANA BATISTA	
DESCRIÇÃO: PLANTA DE LEVANTAMENTO, PLANTA CONST/DEM, PLANTA BAIXA PROPOSTA, COBERTURA FACHADA E CORTES	
AUTOR DO PROJETO: JULIANA ARAÚJO SILVA CAU-PI: A262483-4 CELULAR: (86) 981820-0888 EMAIL: ARQUITETA.JULIANAARJ@GMAIL.COM	
RESPONSÁVEL EXECUÇÃO	CARIMBO APROVAÇÃO

FOLHA	
01/01	
ESCALA: INDICADA	FORMATO: A0
DATA: 15/03/2026	REVISÃO 00