

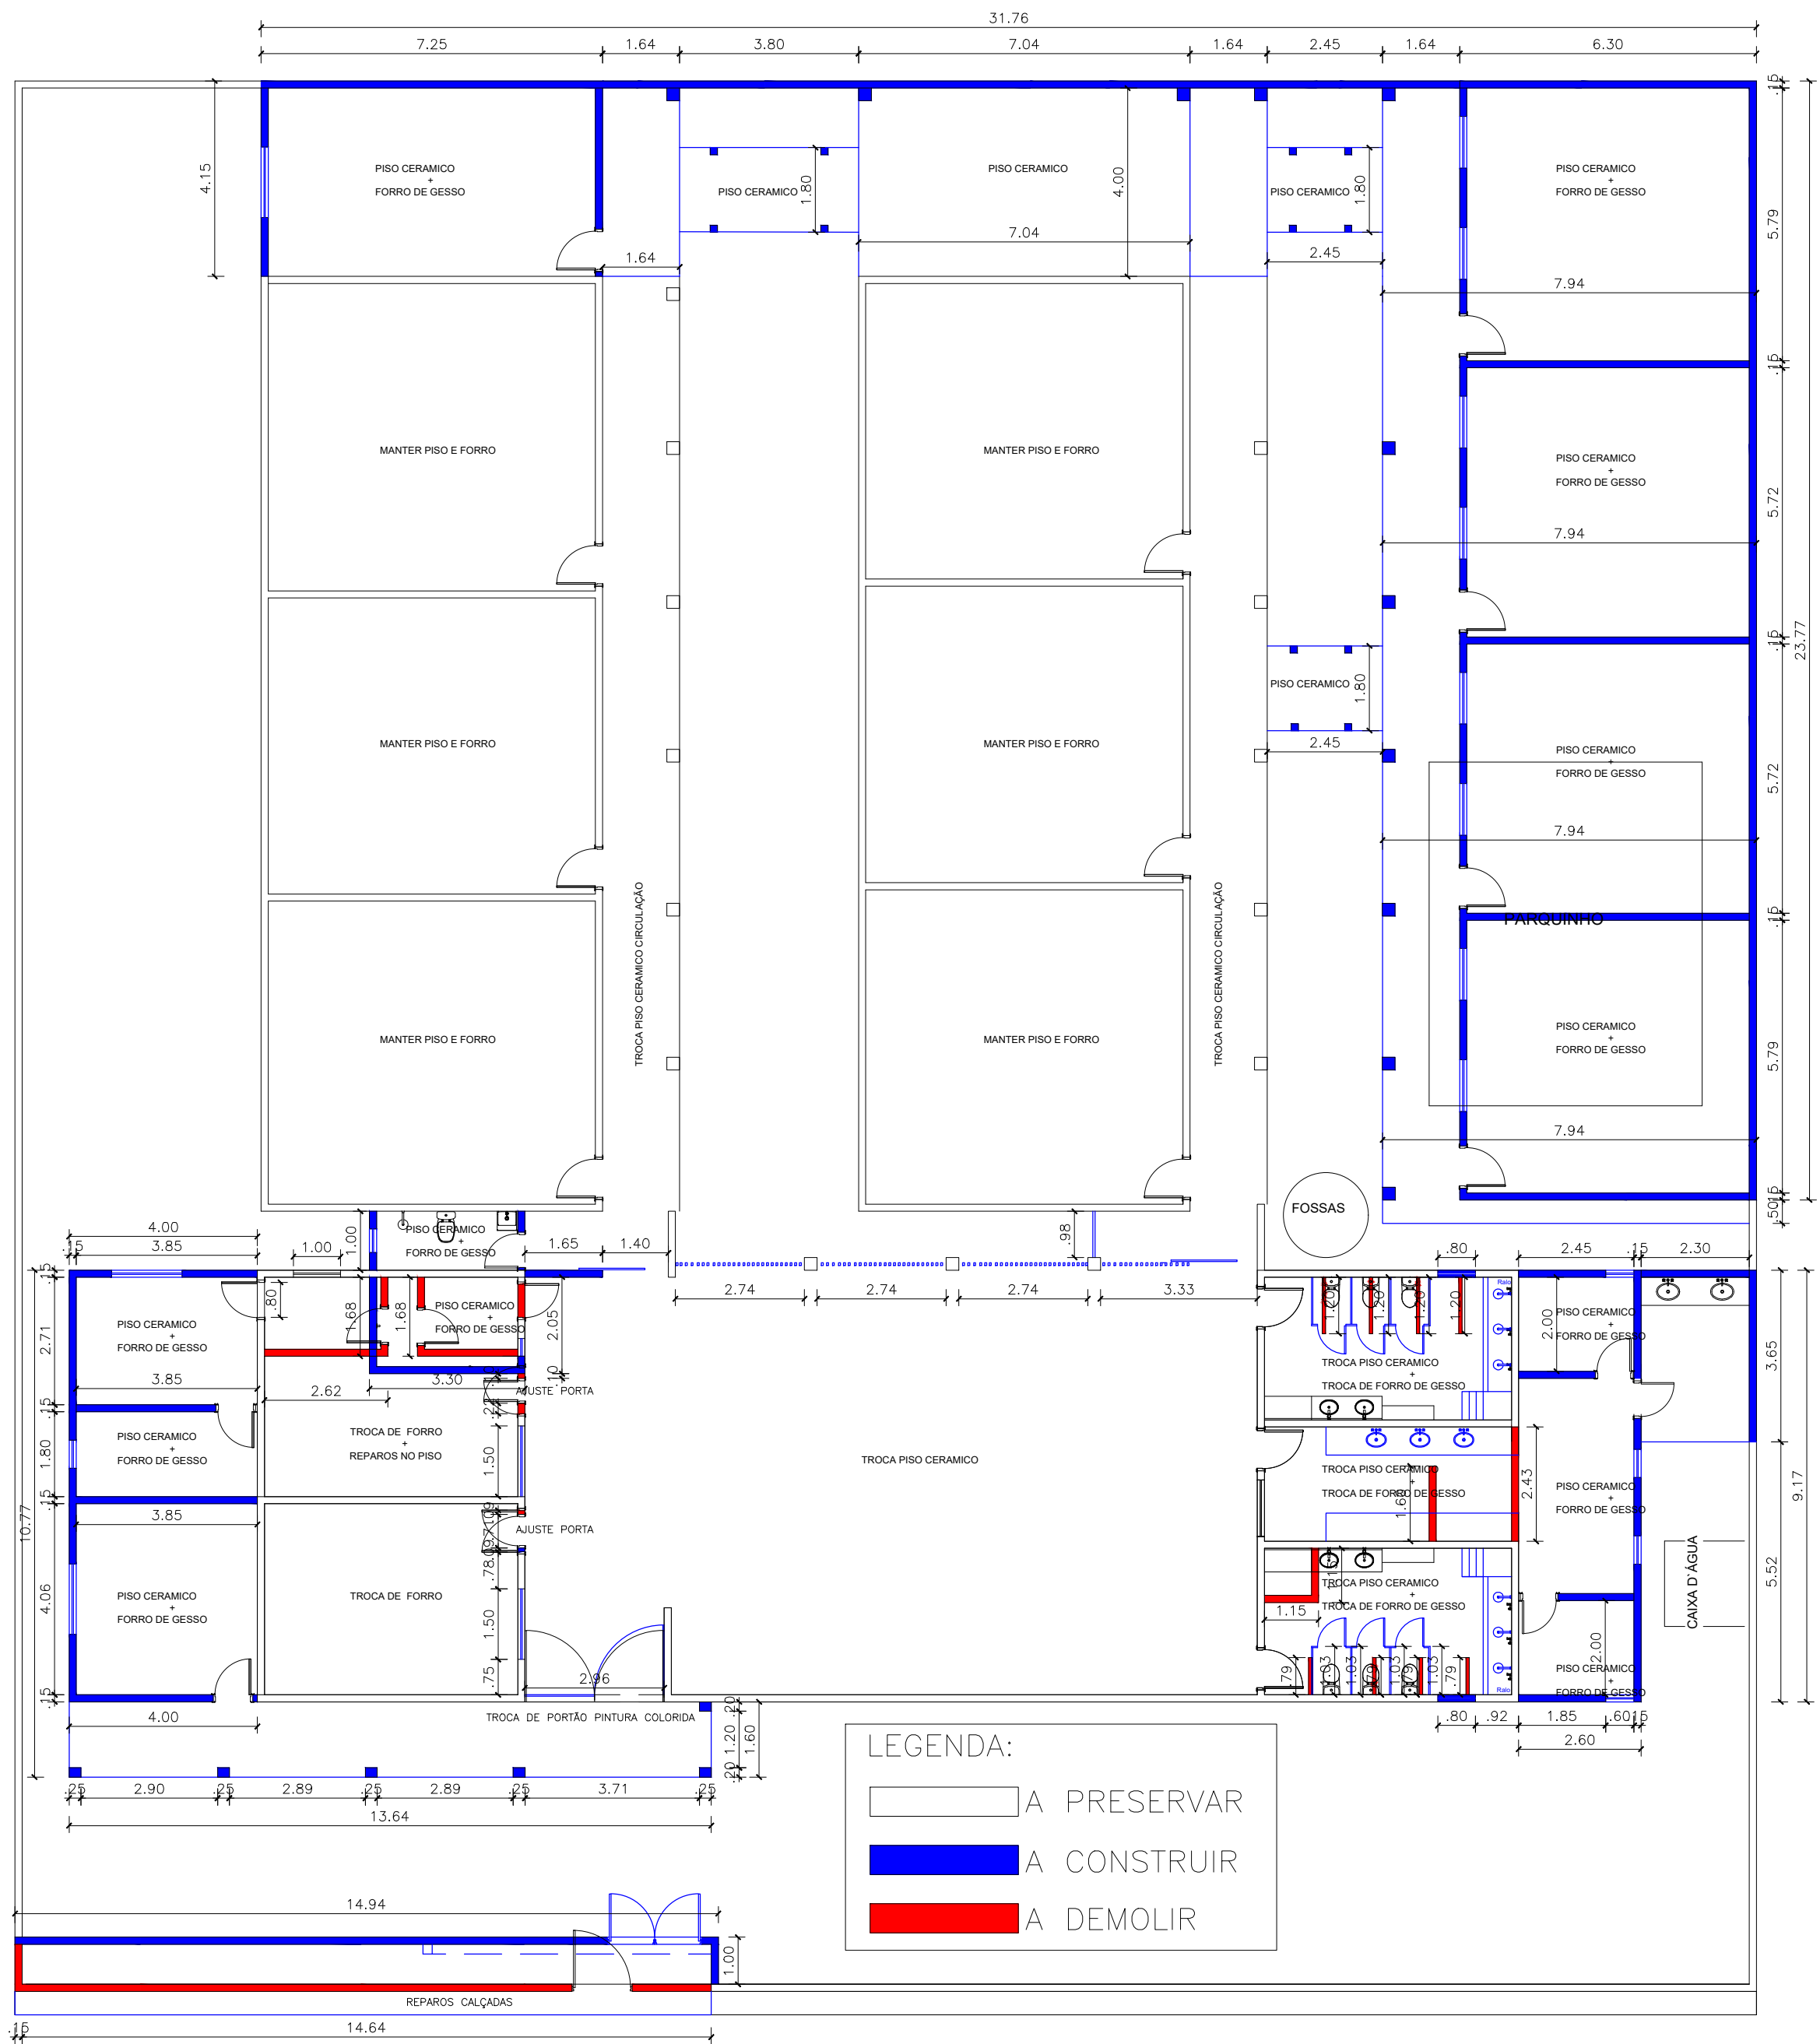


PLANTA BAIXA ATUAL  
esc 1:125

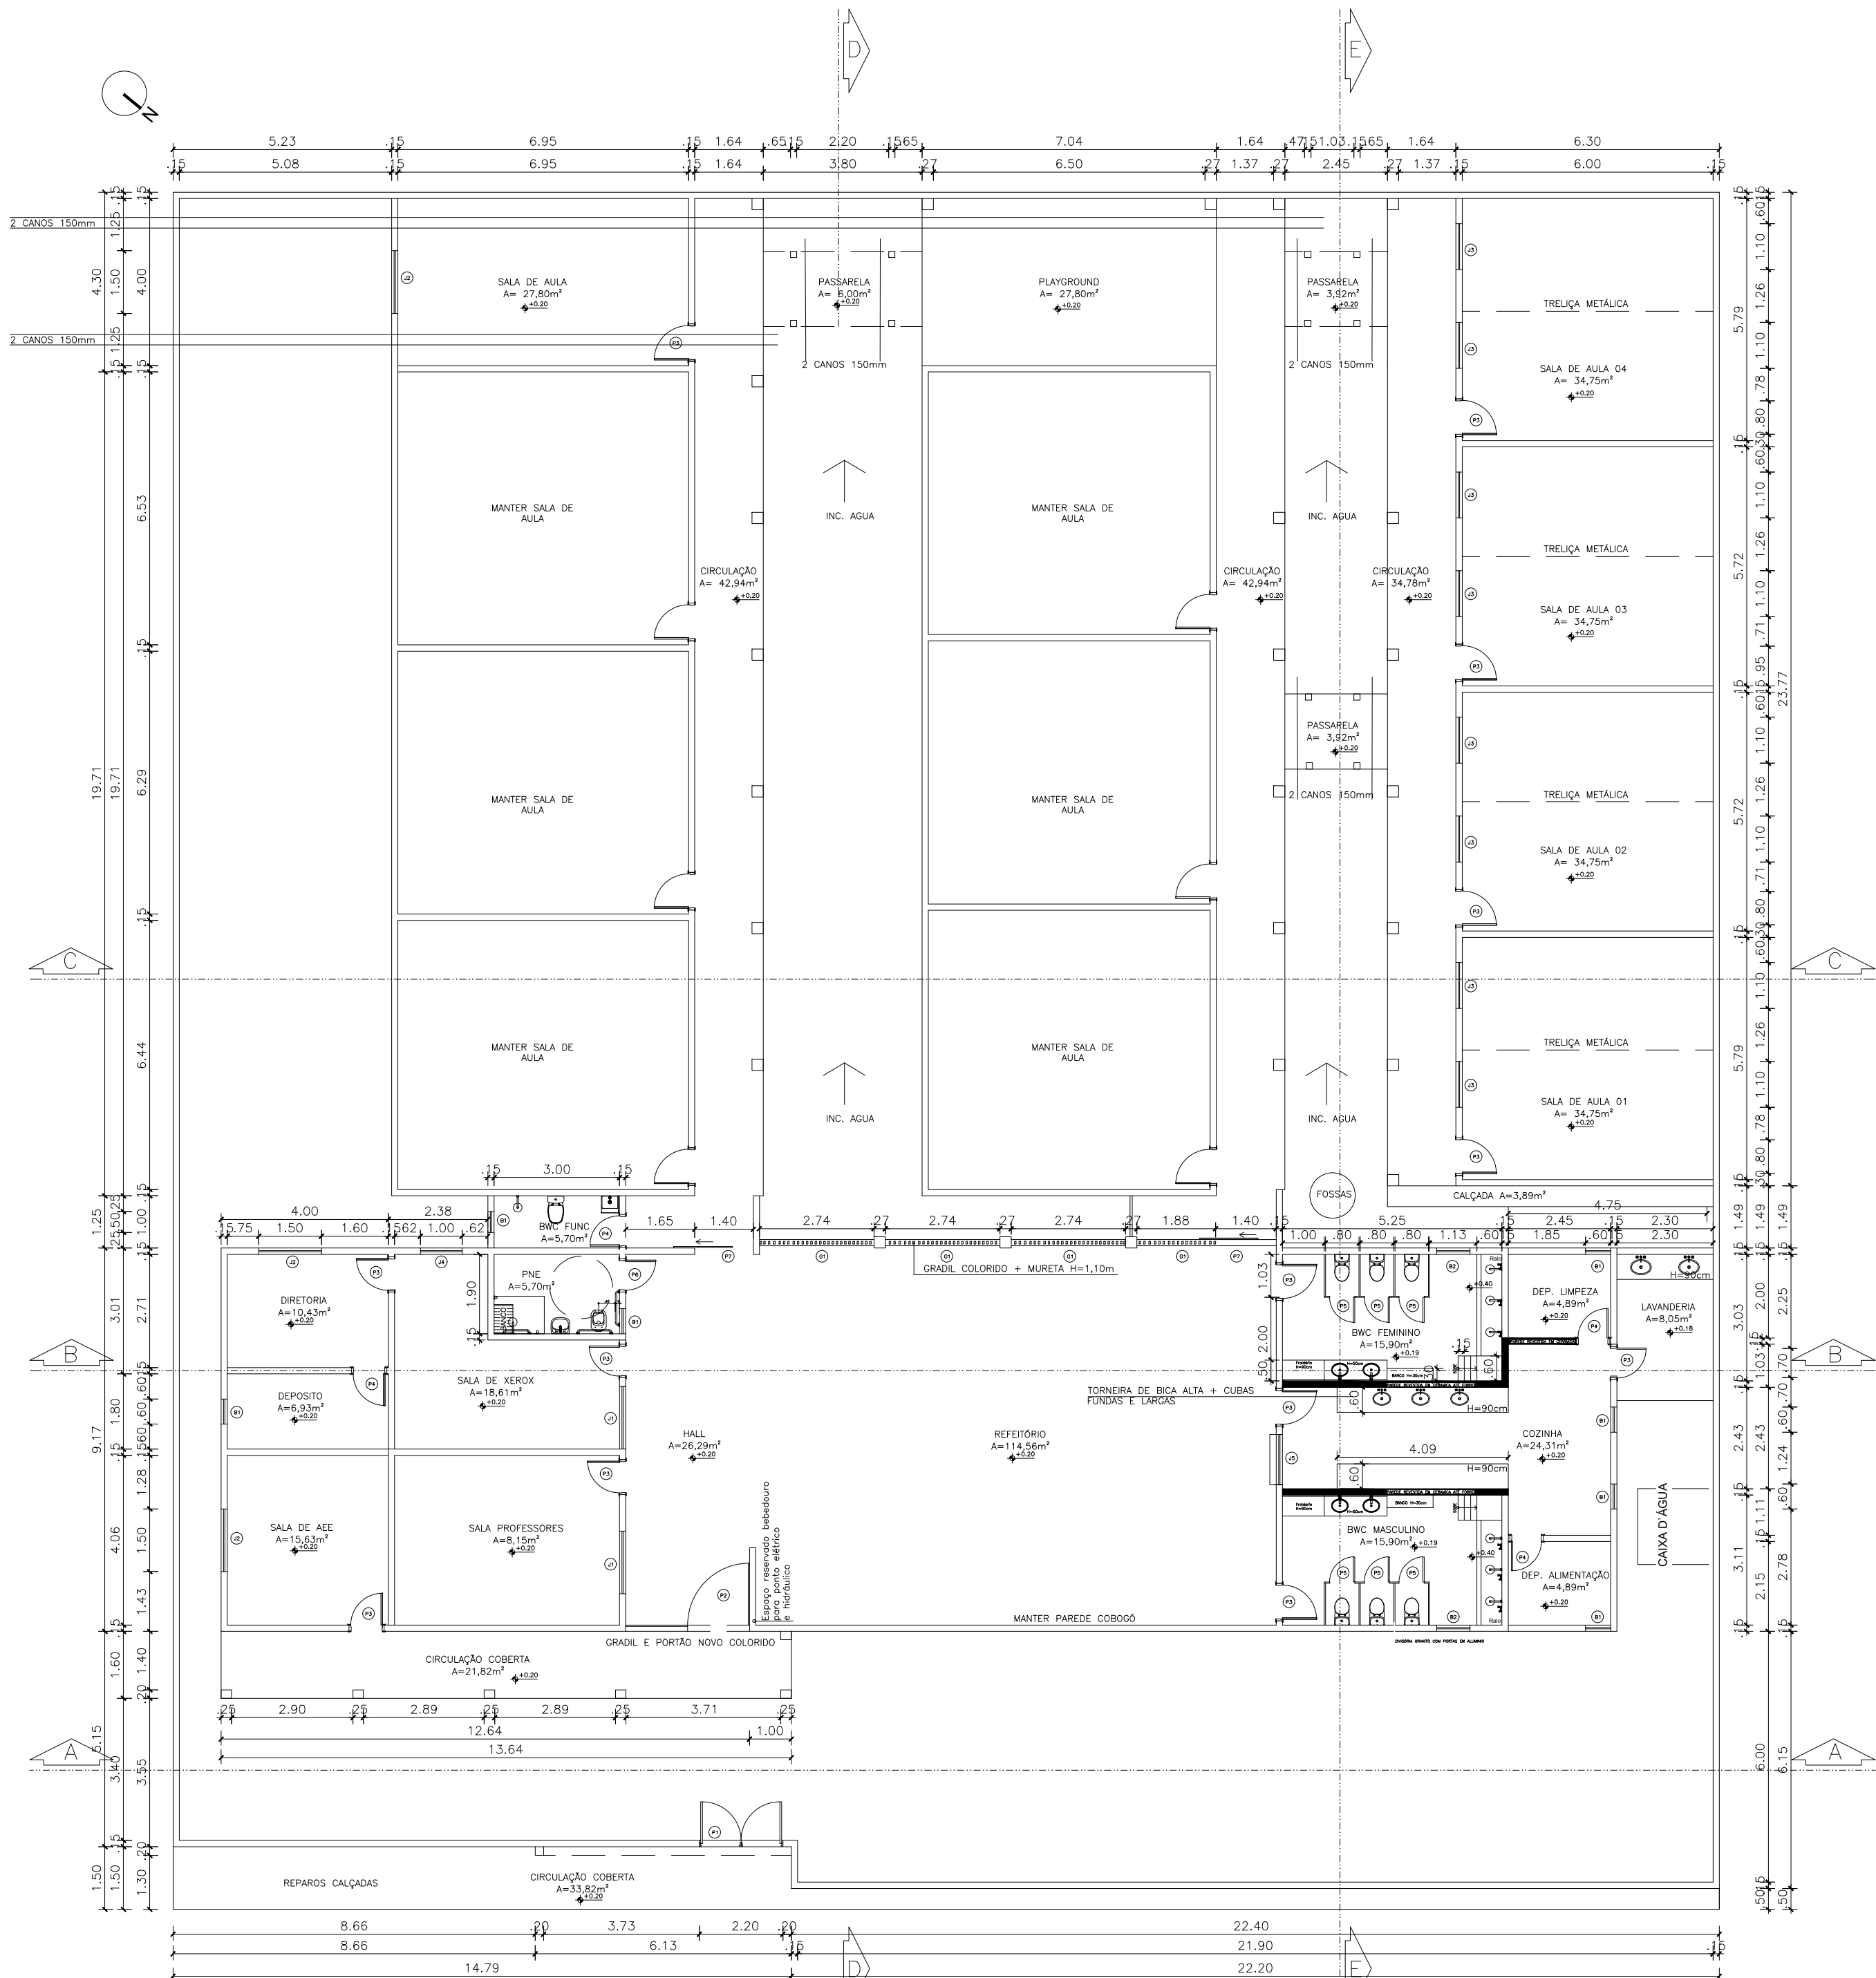


PLANTA BAIXA PROPOSTA  
esc 1:125

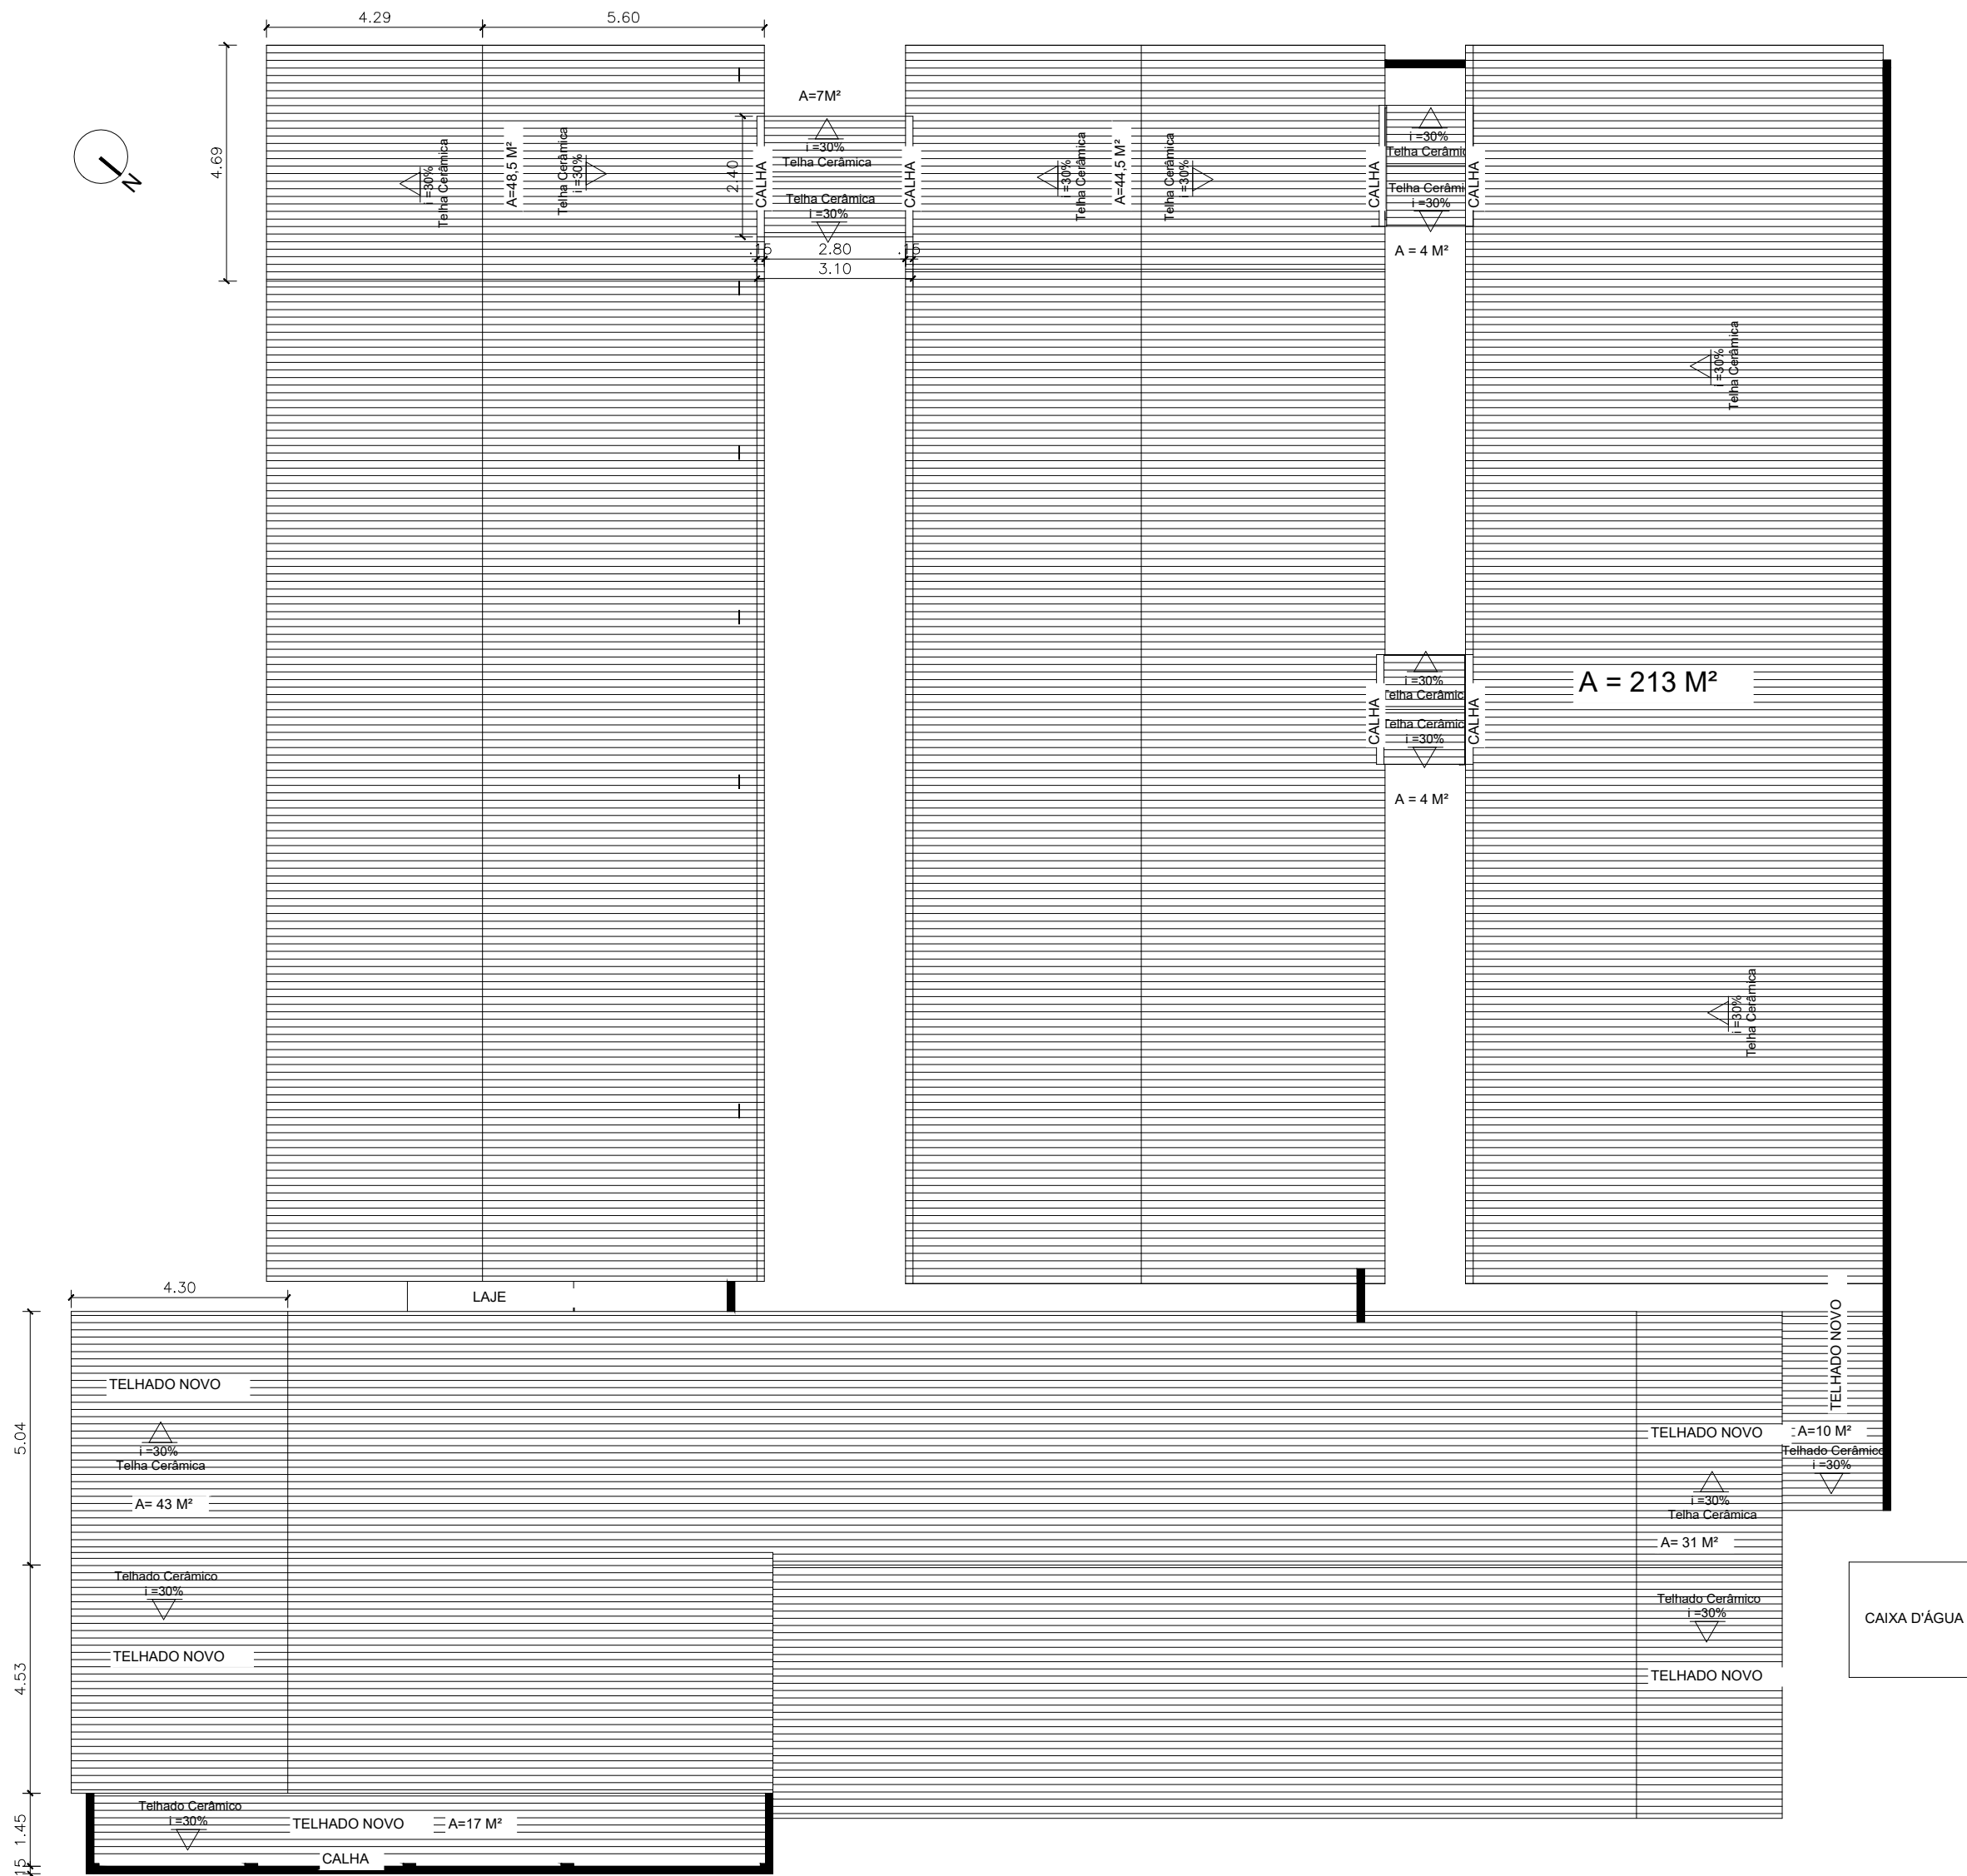


PLANTA BAIXA PROPOSTA  
esc 1:125


QUADRO DE ESQUADRIAS			
SÍMBOLO	DIMENSÕES	QTD.	ESPECIFICAÇÃO
P1	2,00mx2,10m	01	Portão abrir duas folhas ferro
P2	1,48mx2,50m	01	Portão de abrir + gradil fixo (1,50m x 2,50m)
P3	0,80cmx2,10m	13	Porta de abrir em ferro na cor azul
P4	0,70cmx2,10m	03	Porta de abrir em ferro na cor azul
P5	0,60cmx1,30m	06	Porta de abrir em alumínio
P6	0,90cmx2,10m	01	Porta de abrir em ferro na cor azul com barra de acessibilidade
P7	1,40mx2,10m	02	Portão gradil colorido ref. gradado póti
G1	A=15,75m²	04	Gradil com pintura colorida
J1	1,50mx1,10m	02	Janela correr vidro Peitoril 90cm
J2	1,50mx1,00m	03	Janela de ferro de abrir na cor azul
J3	1,10mx1,00m	08	Janela de ferro de abrir na cor azul
J4	1,00mx1,00m	01	Janela de ferro de abrir na cor azul
J5	1,30mx1,30m	01	Janela de ferro na cor azul - contínuo - Peitoril 80cm
B1	0,80cmx0,50cm	03	Basculante 2 folhas vidro canalado
B2	0,80cmx0,50cm	02	Basculante 2 folhas vidro canalado
B3	0,50cmx0,50cm	01	Basculante 2 folhas vidro canalado

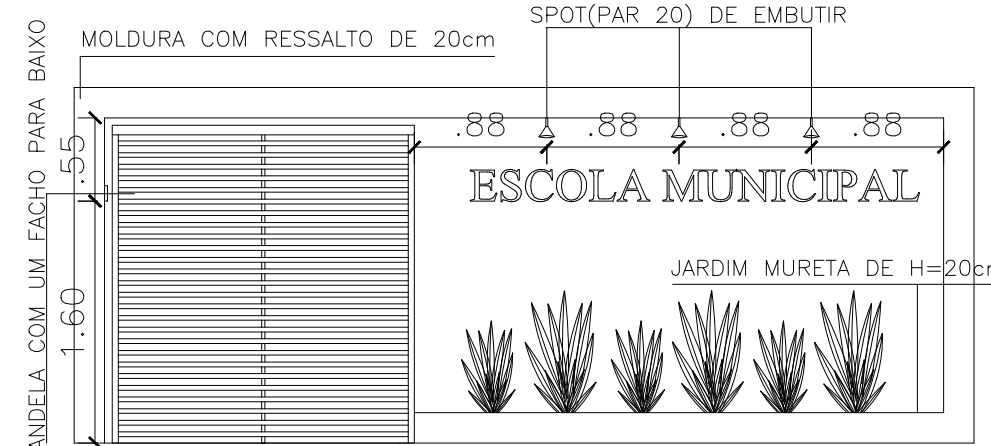


FACHADA COM ILUMINAÇÃO  
esc 1:50

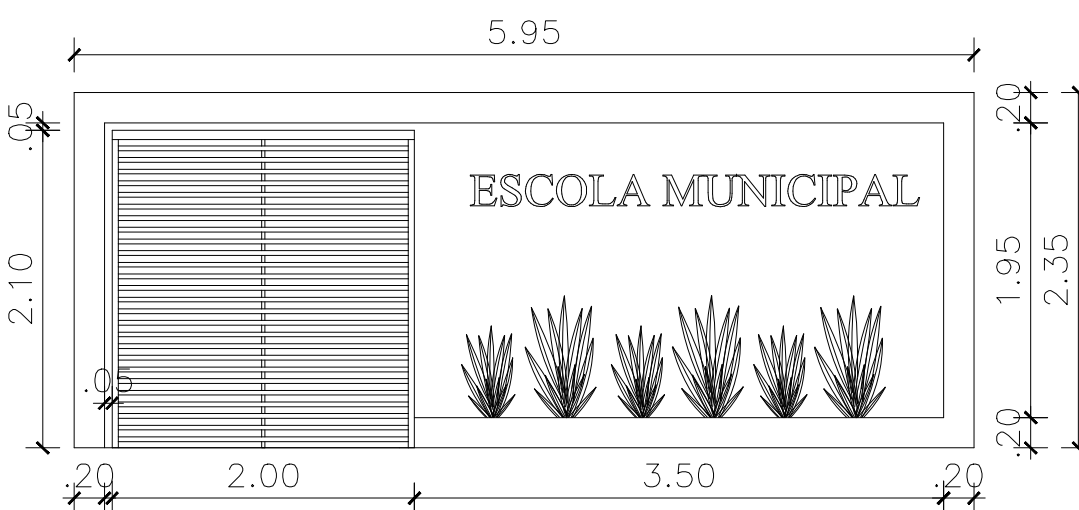


FACHADA  
esc 1:50

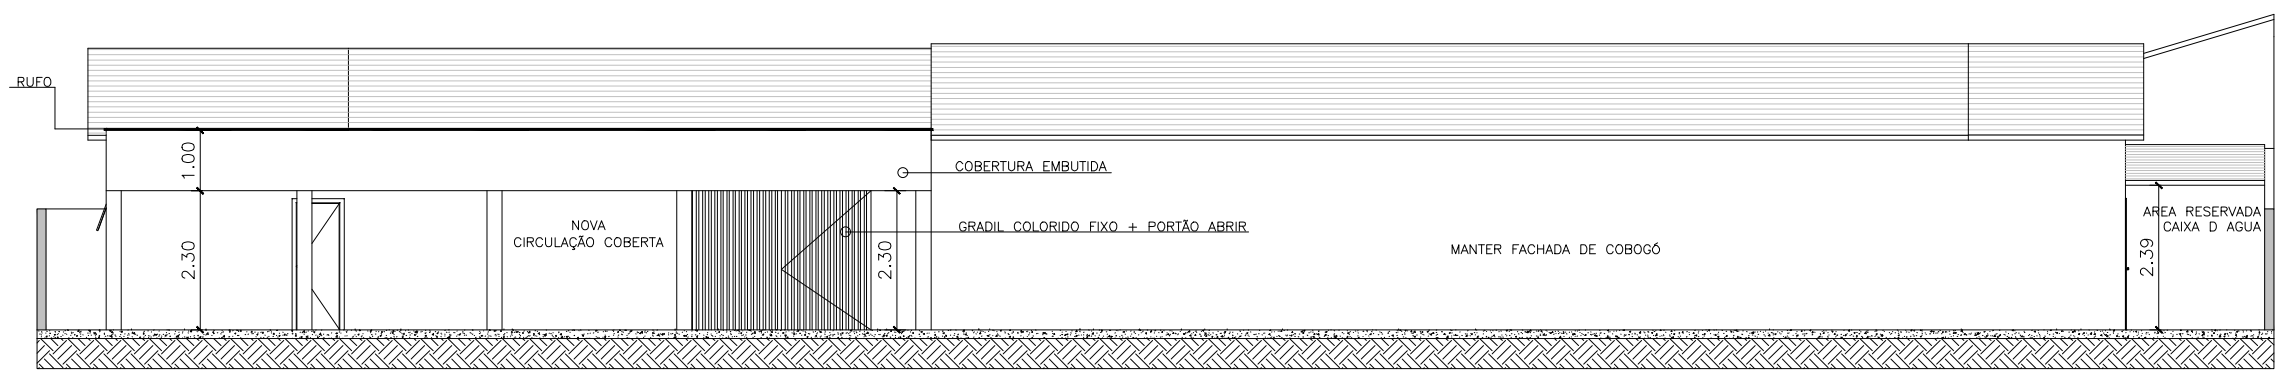


CORTE AA  
esc 1:125

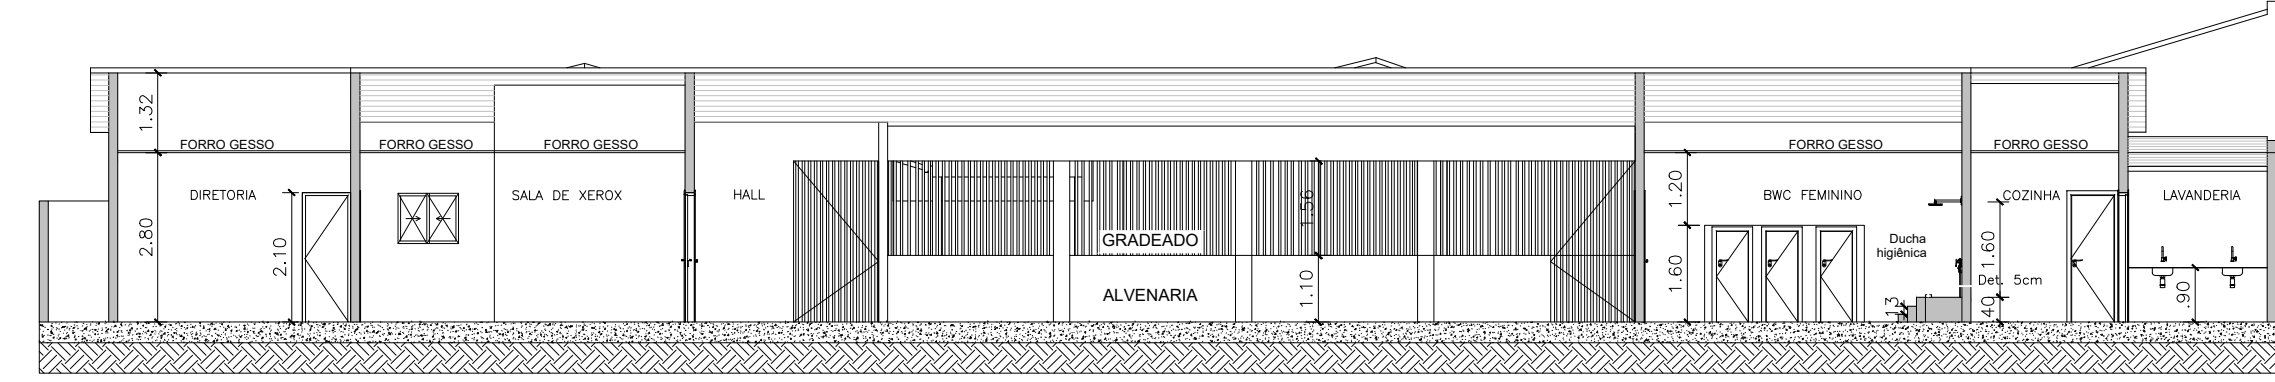


CORTE BB  
esc 1:125

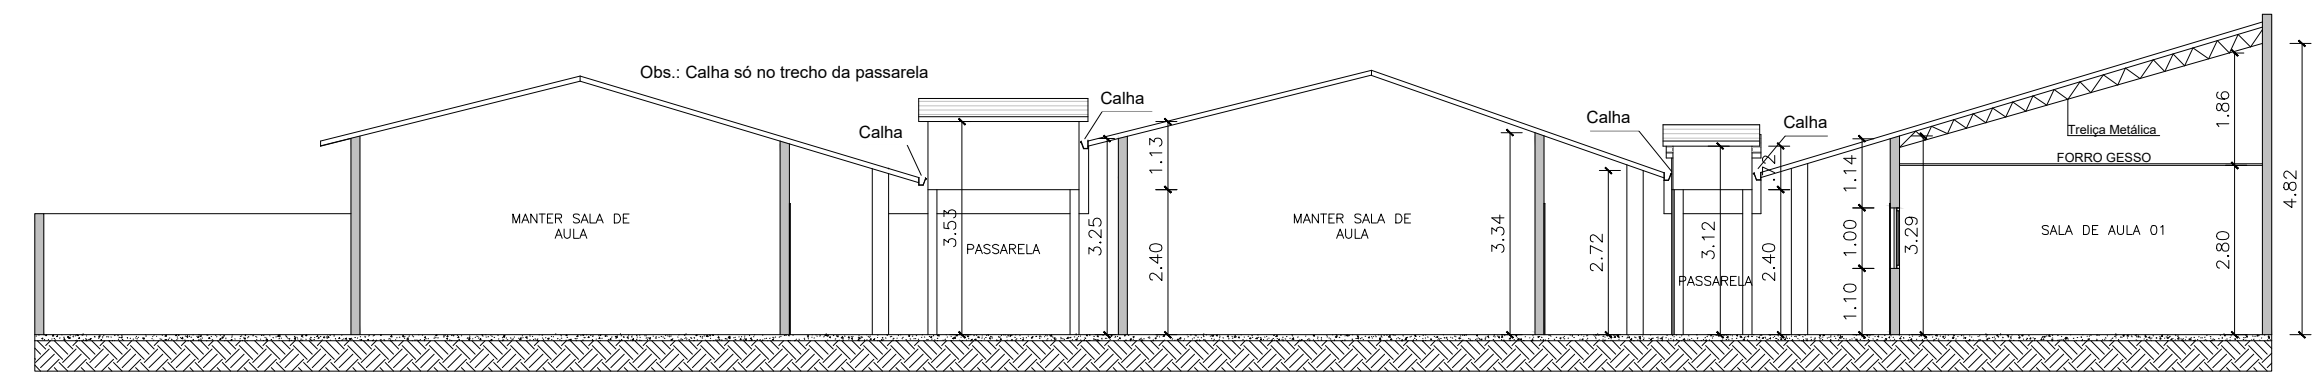

CORTE CC  
esc 1:125

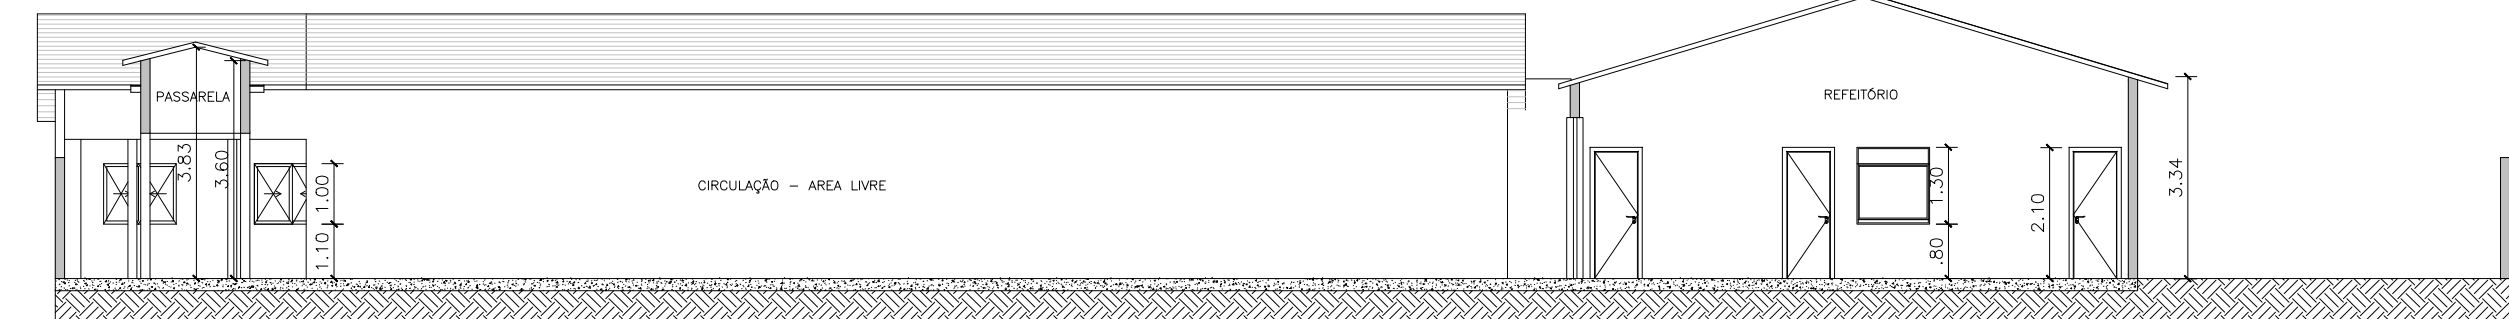

CORTE DD  
esc 1:125

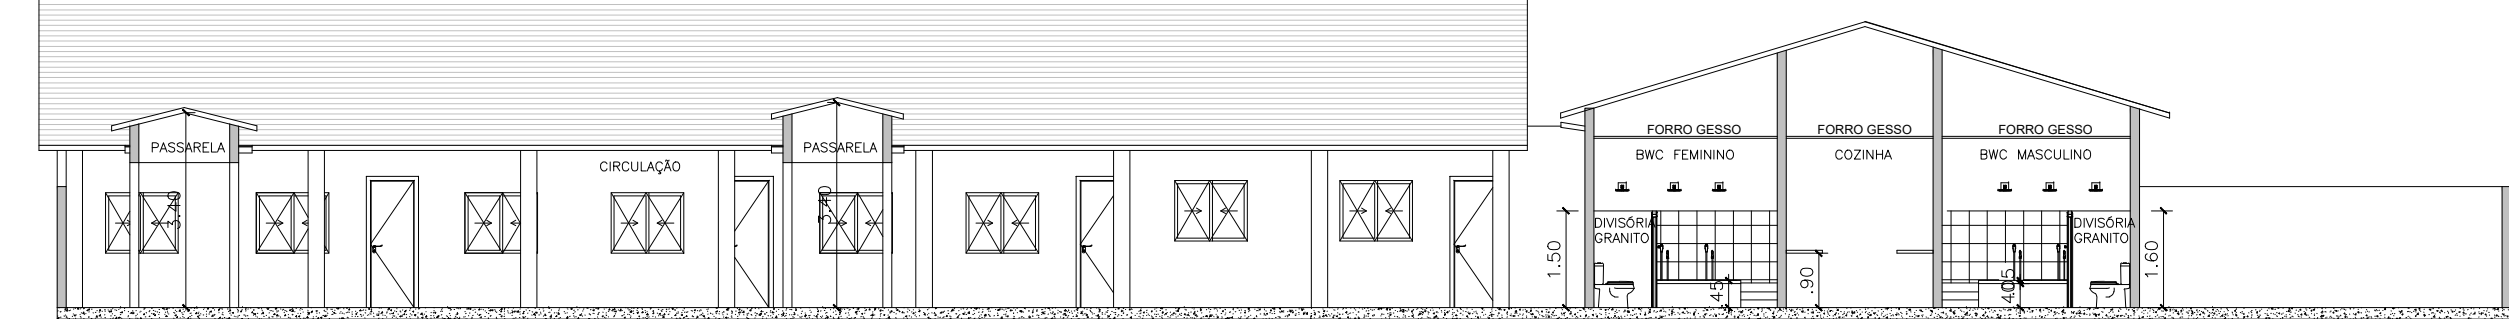

CORTE EE  
esc 1:125

PROPRIETÁRIO: SECRETARIA MUNICIPAL DE EDUCAÇÃO DE BARRAS - PI  
ENDEREÇO DA OBRA: BAIRRO MATADOURO, S/N, ZONA URBANA DE BARRAS - PI.  
PROJETO: AMPLIAÇÃO DA ESCOLA MUNICIPAL AURÍDEA DO NASCIMENTO REIS  
DESCRIÇÃO: PLANTA DE LEVANTAMENTO, PLANTA CONST./DEM., PLANTA BAIXA PROPOSTA, COBERTURA, FACHADA E CORTES  
AUTOR DO PROJETO: JULIANA ARAÚJO SILVA  
CAU-PI: A262483-4  
CELLULAR: (86) 981820-0886  
EMAIL: ARQUITETA.JULIANAARAUJO@GMAIL.COM  
RESPONSÁVEL EXECUÇÃO: CARIMBO APROVAÇÃO

FOLHA  
01/01

ESCALA: INDICADA  
FORMATO: A0  
DATA: 15/03/2026  
REVISÃO: 00

ARQUITETURA