



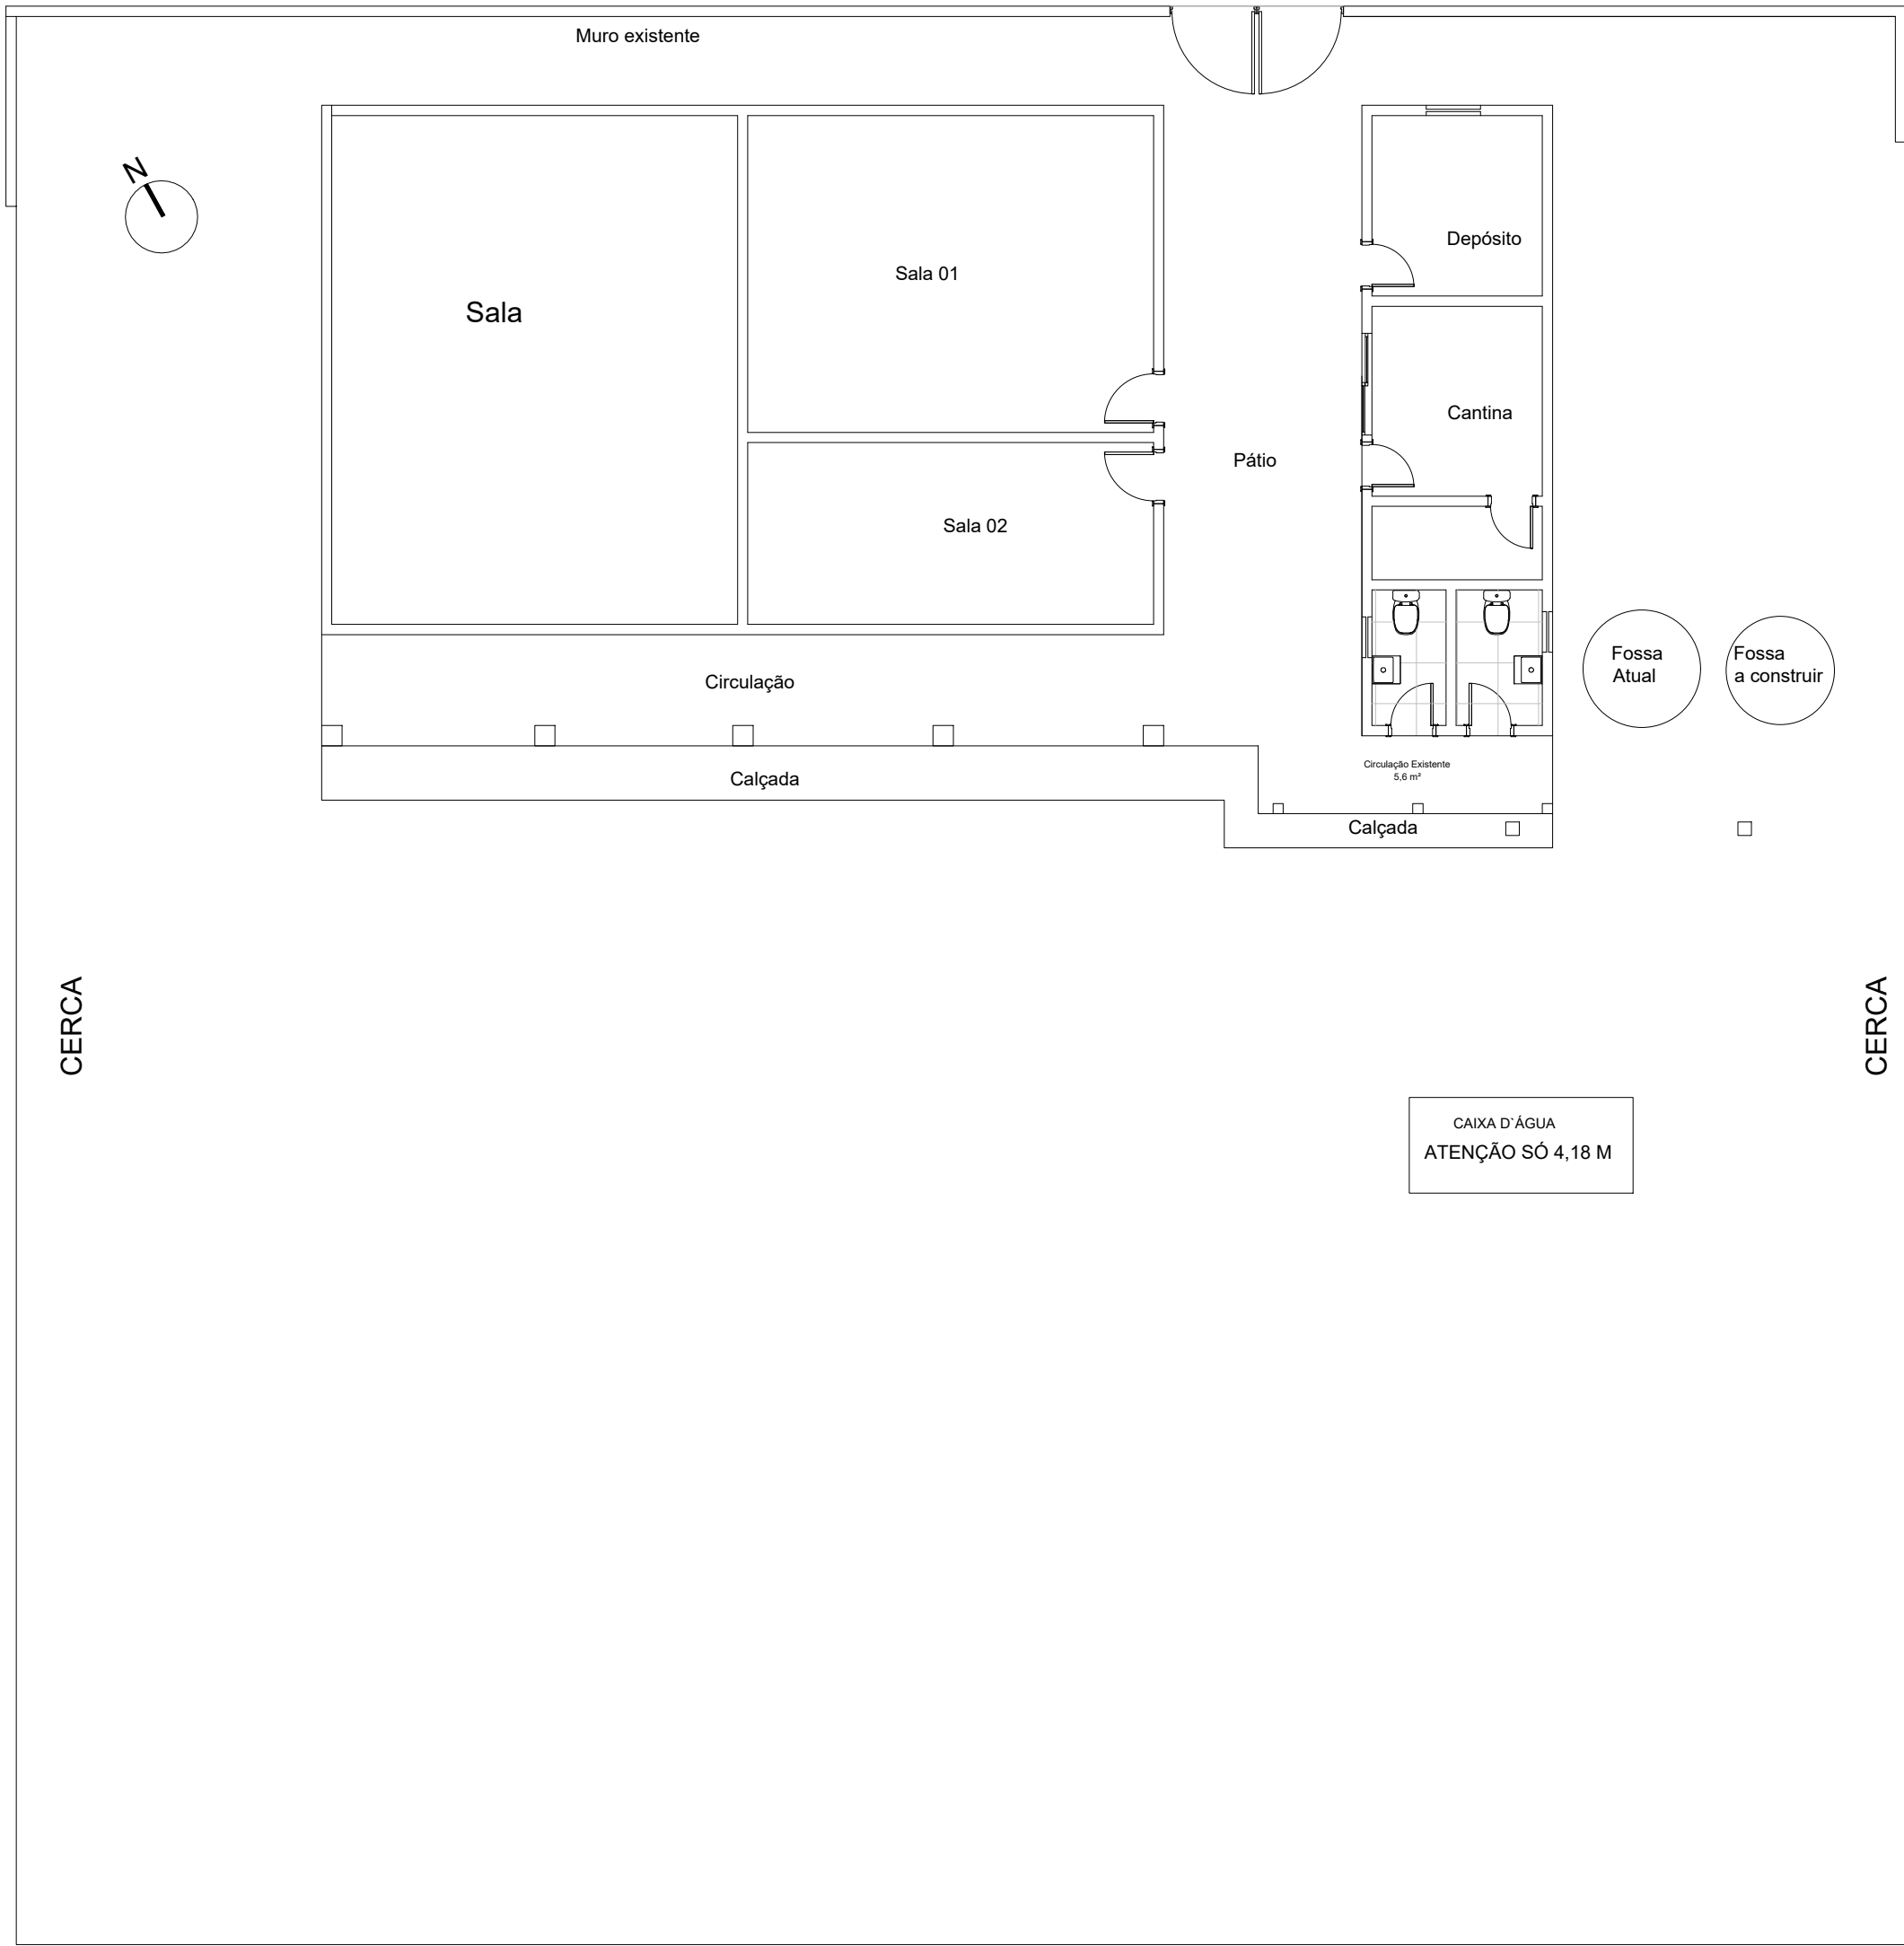


PLANTA BAIXA ATUAL

esc 1:125

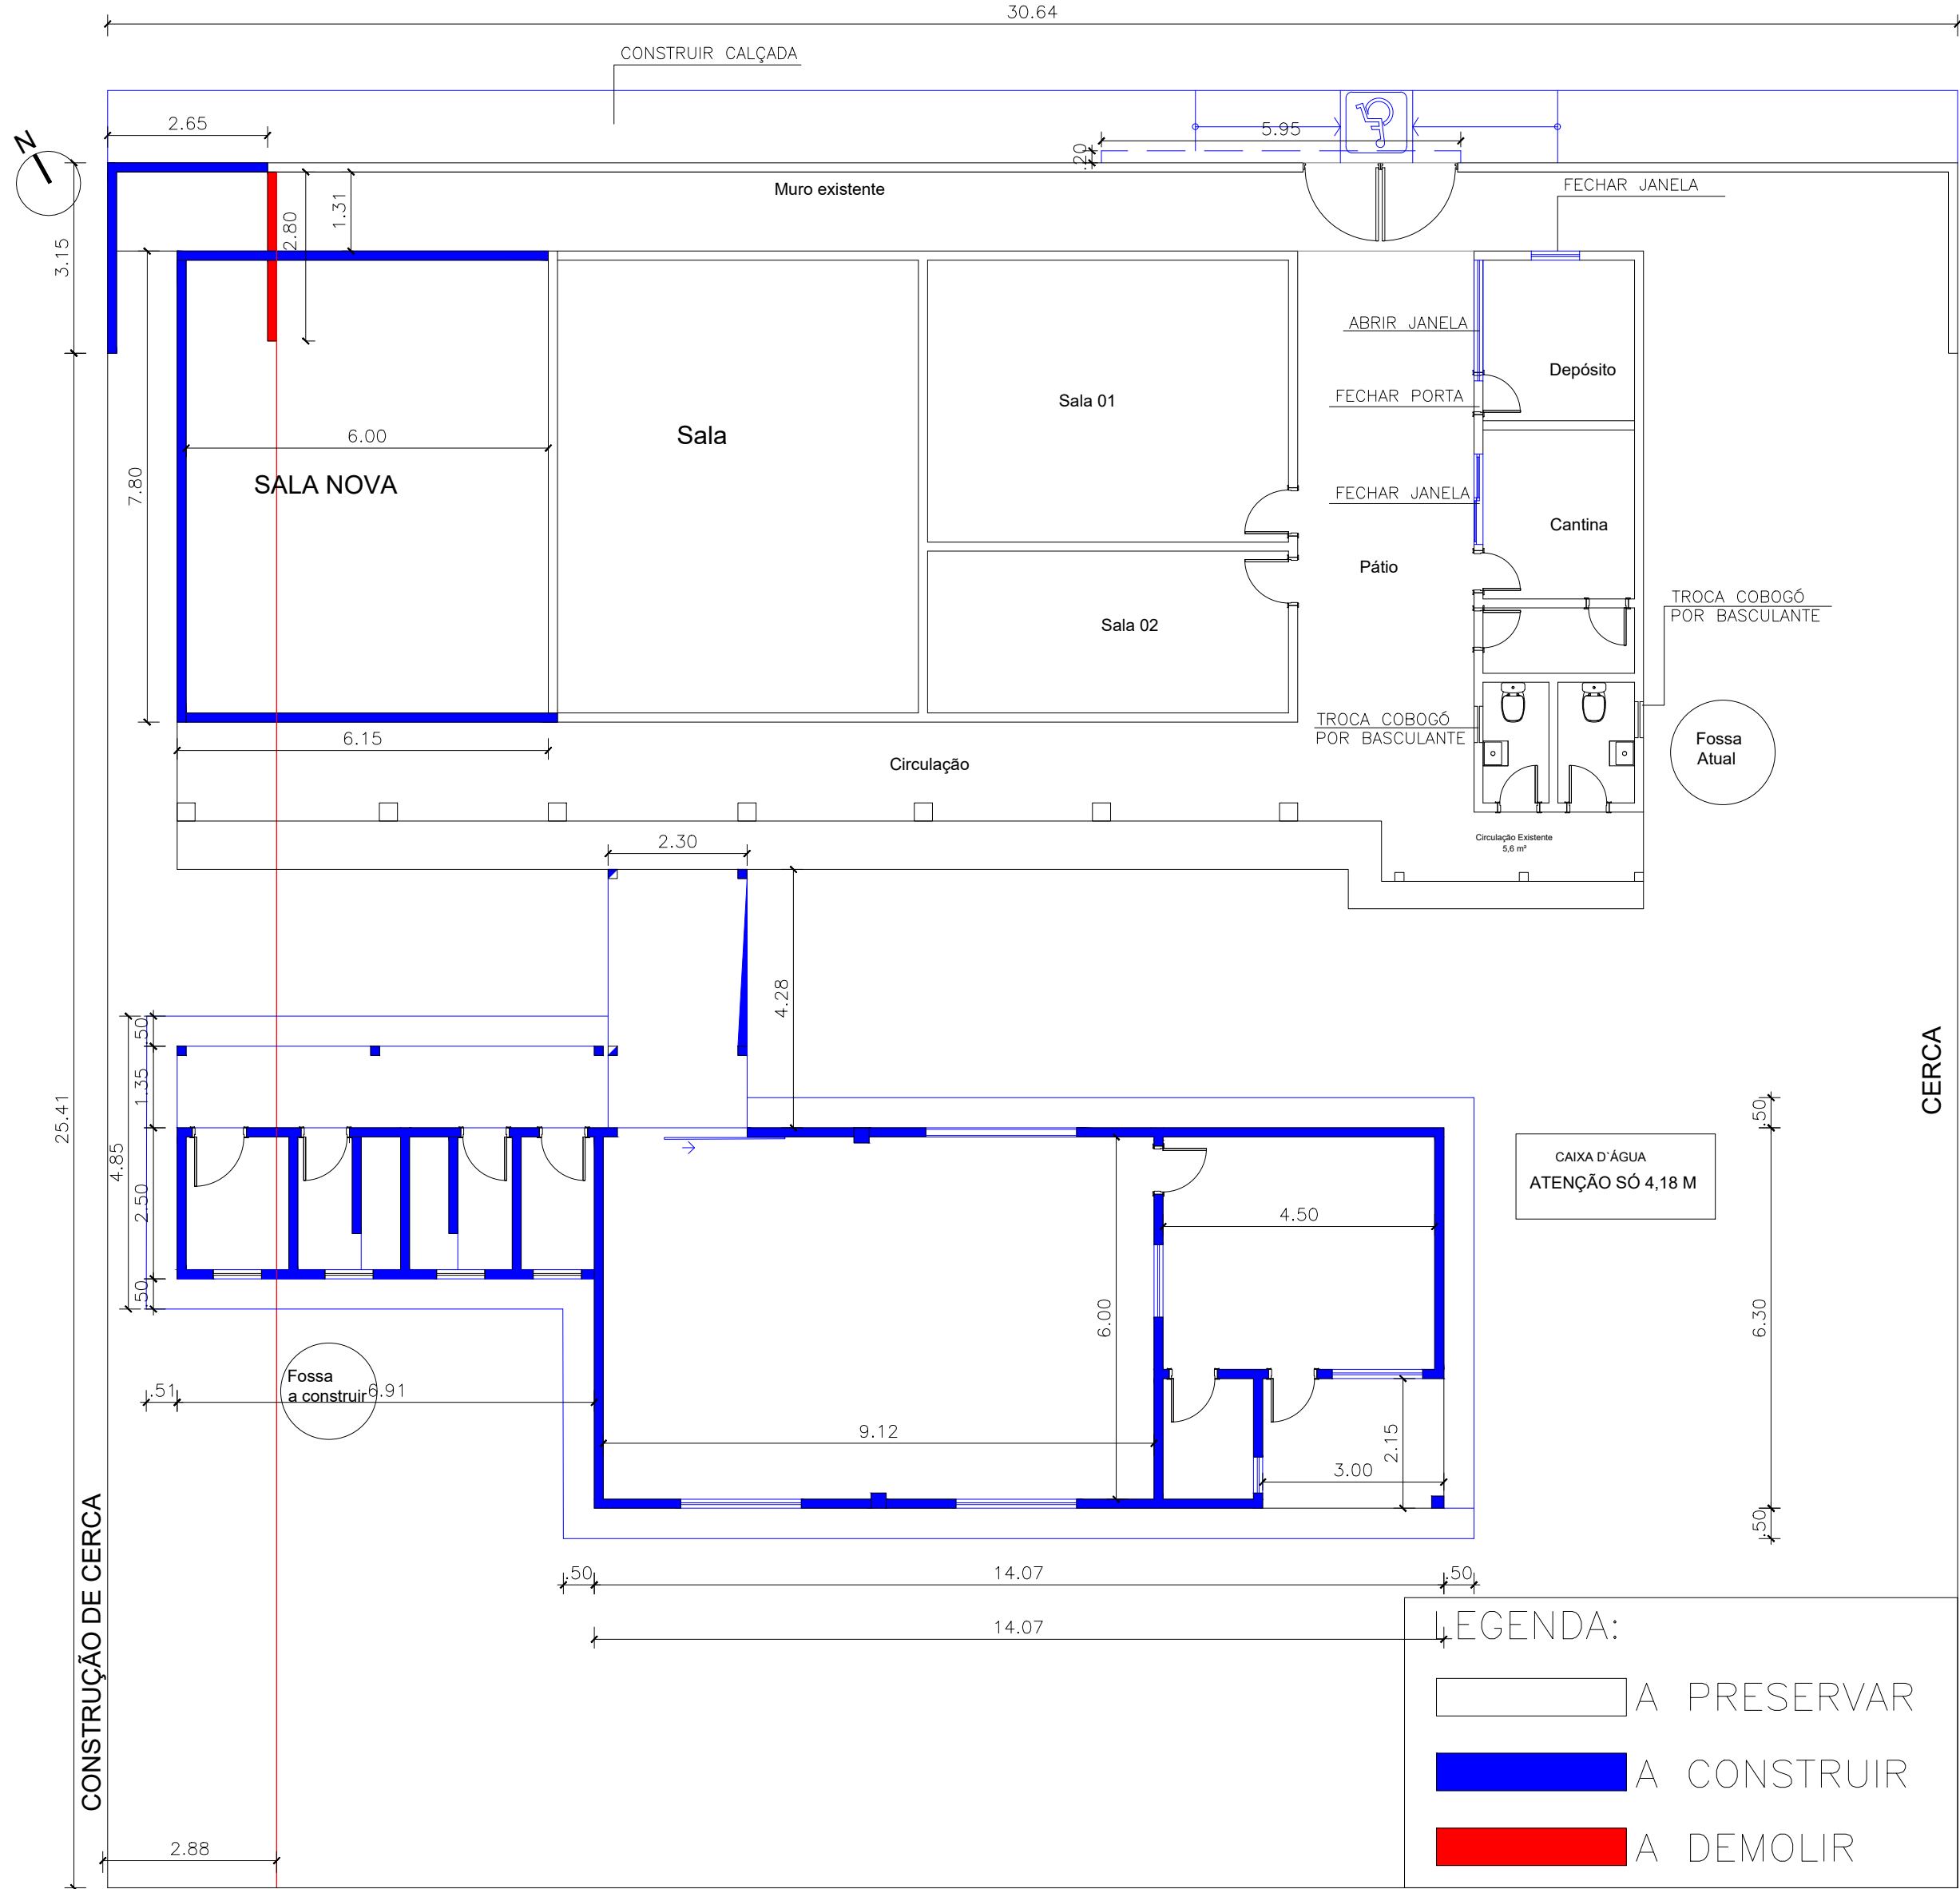


PLANTA BAIXA CONST/DEMOLIÇÃO

esc 1:125

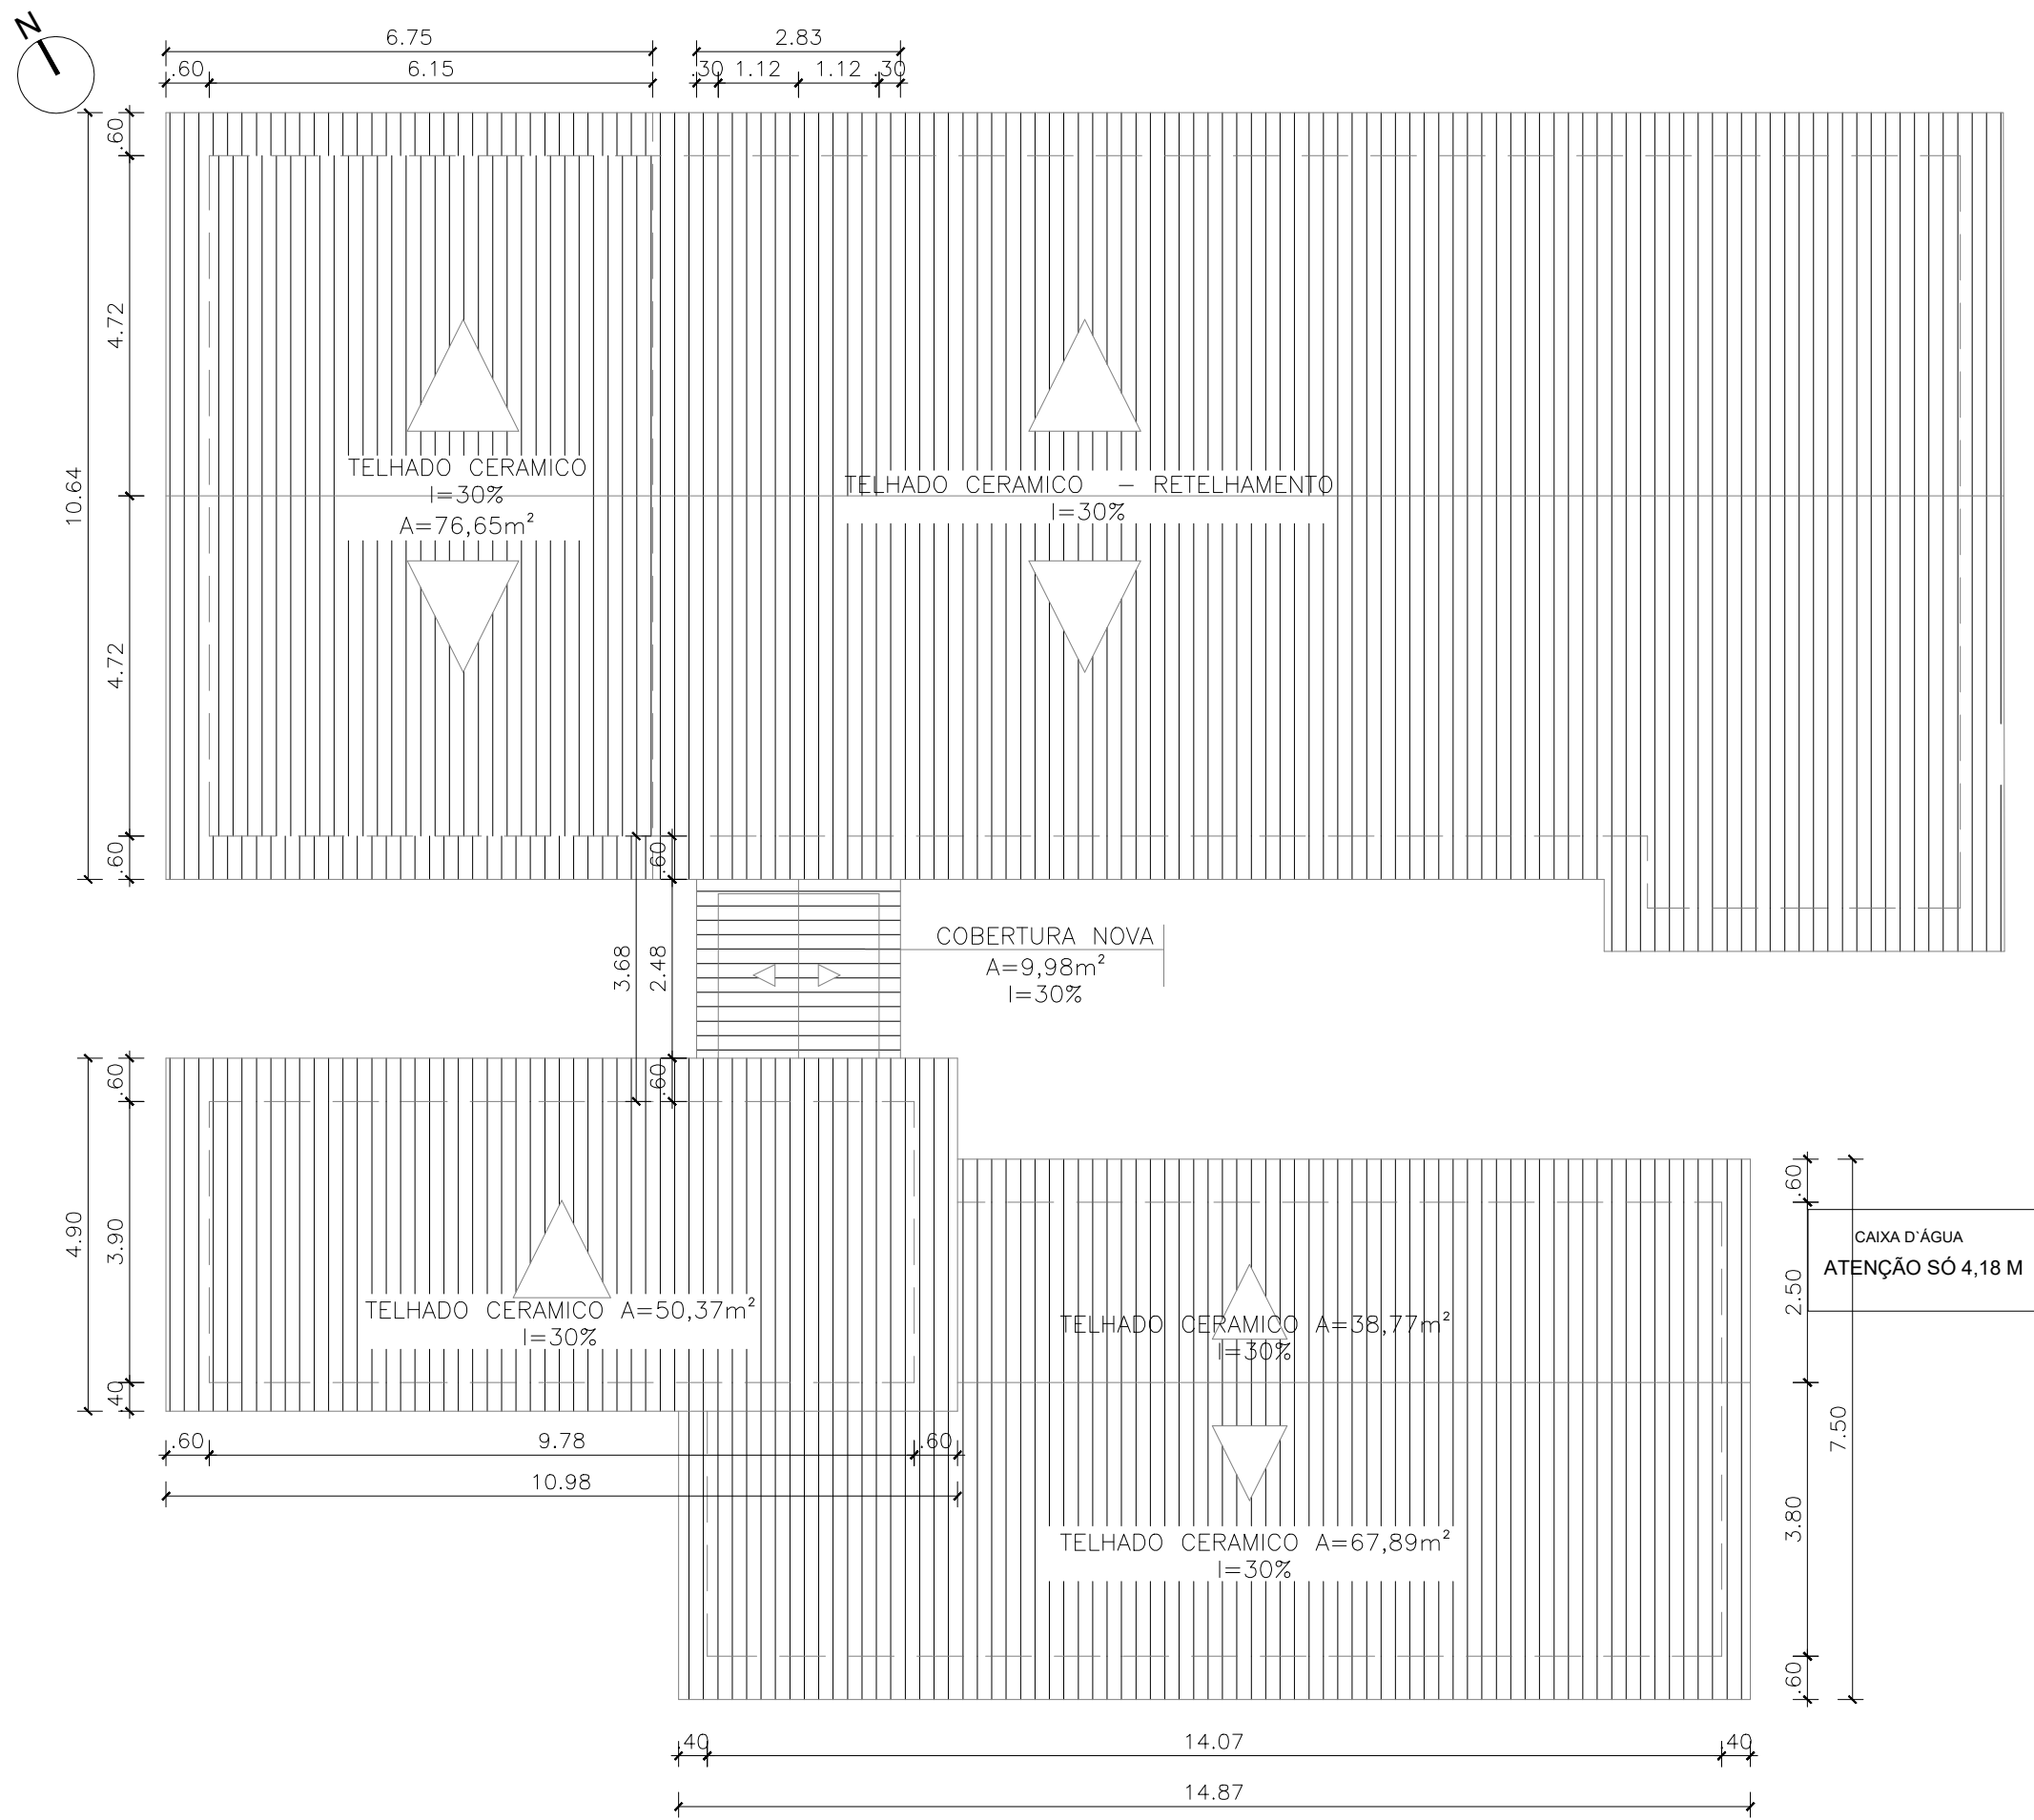

COBERTURA

esc 1:400

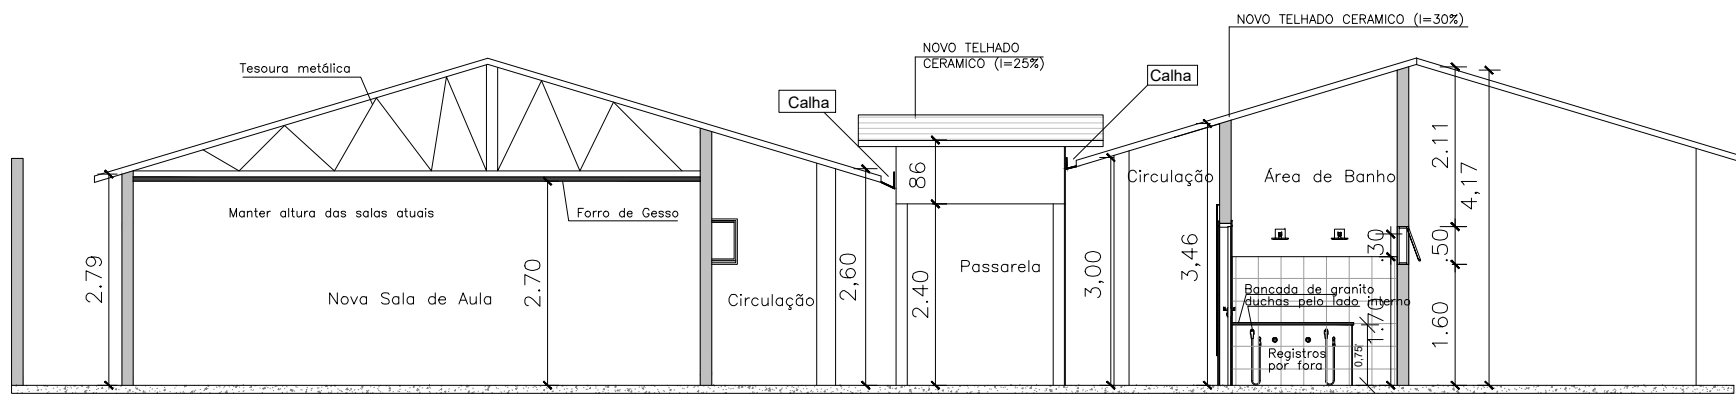


CORTE AA

esc 1:125




FACHADA COM ILUMINAÇÃO

SEM ESCALA

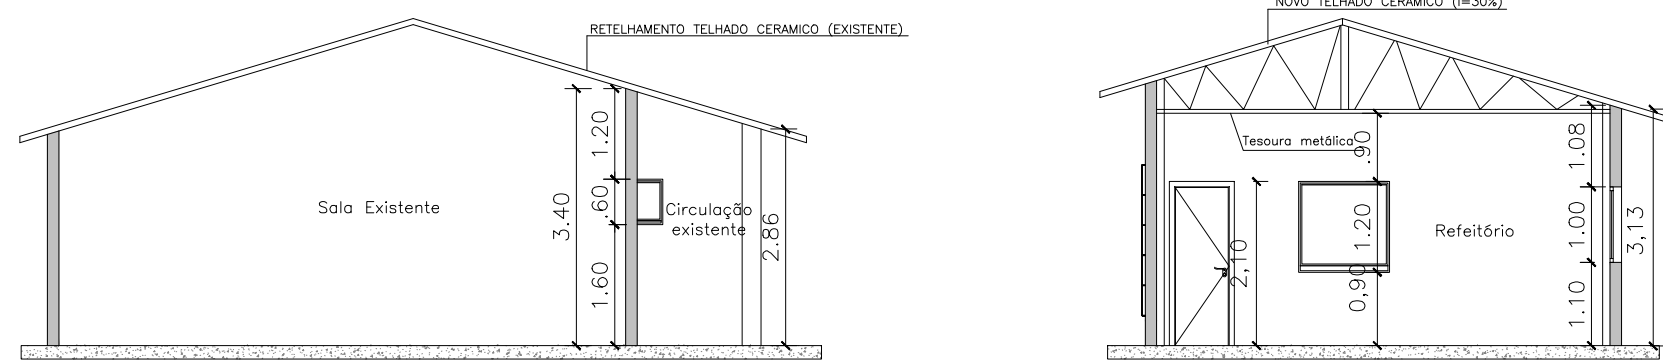


CORTE BB

esc 1:125

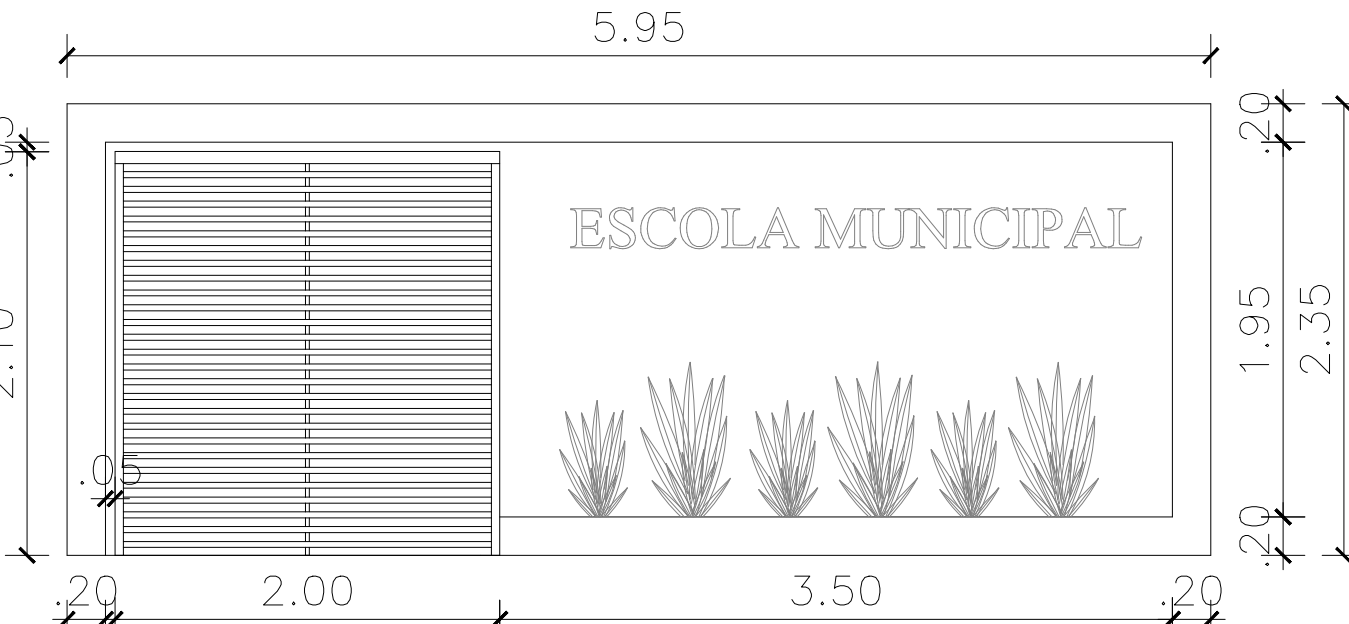


FACHADA

SEM ESCALA

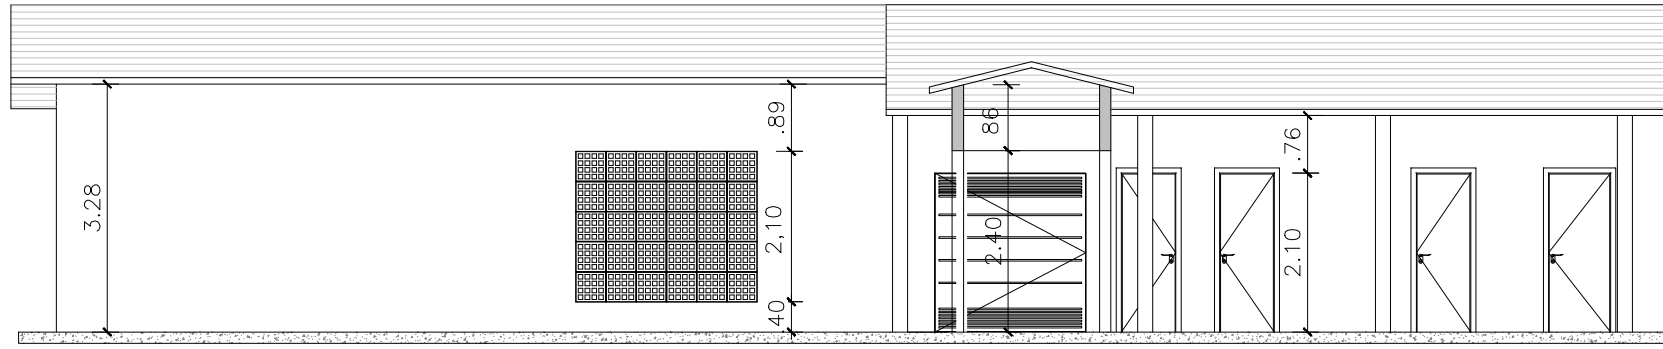


CORTE CC

esc 1:125

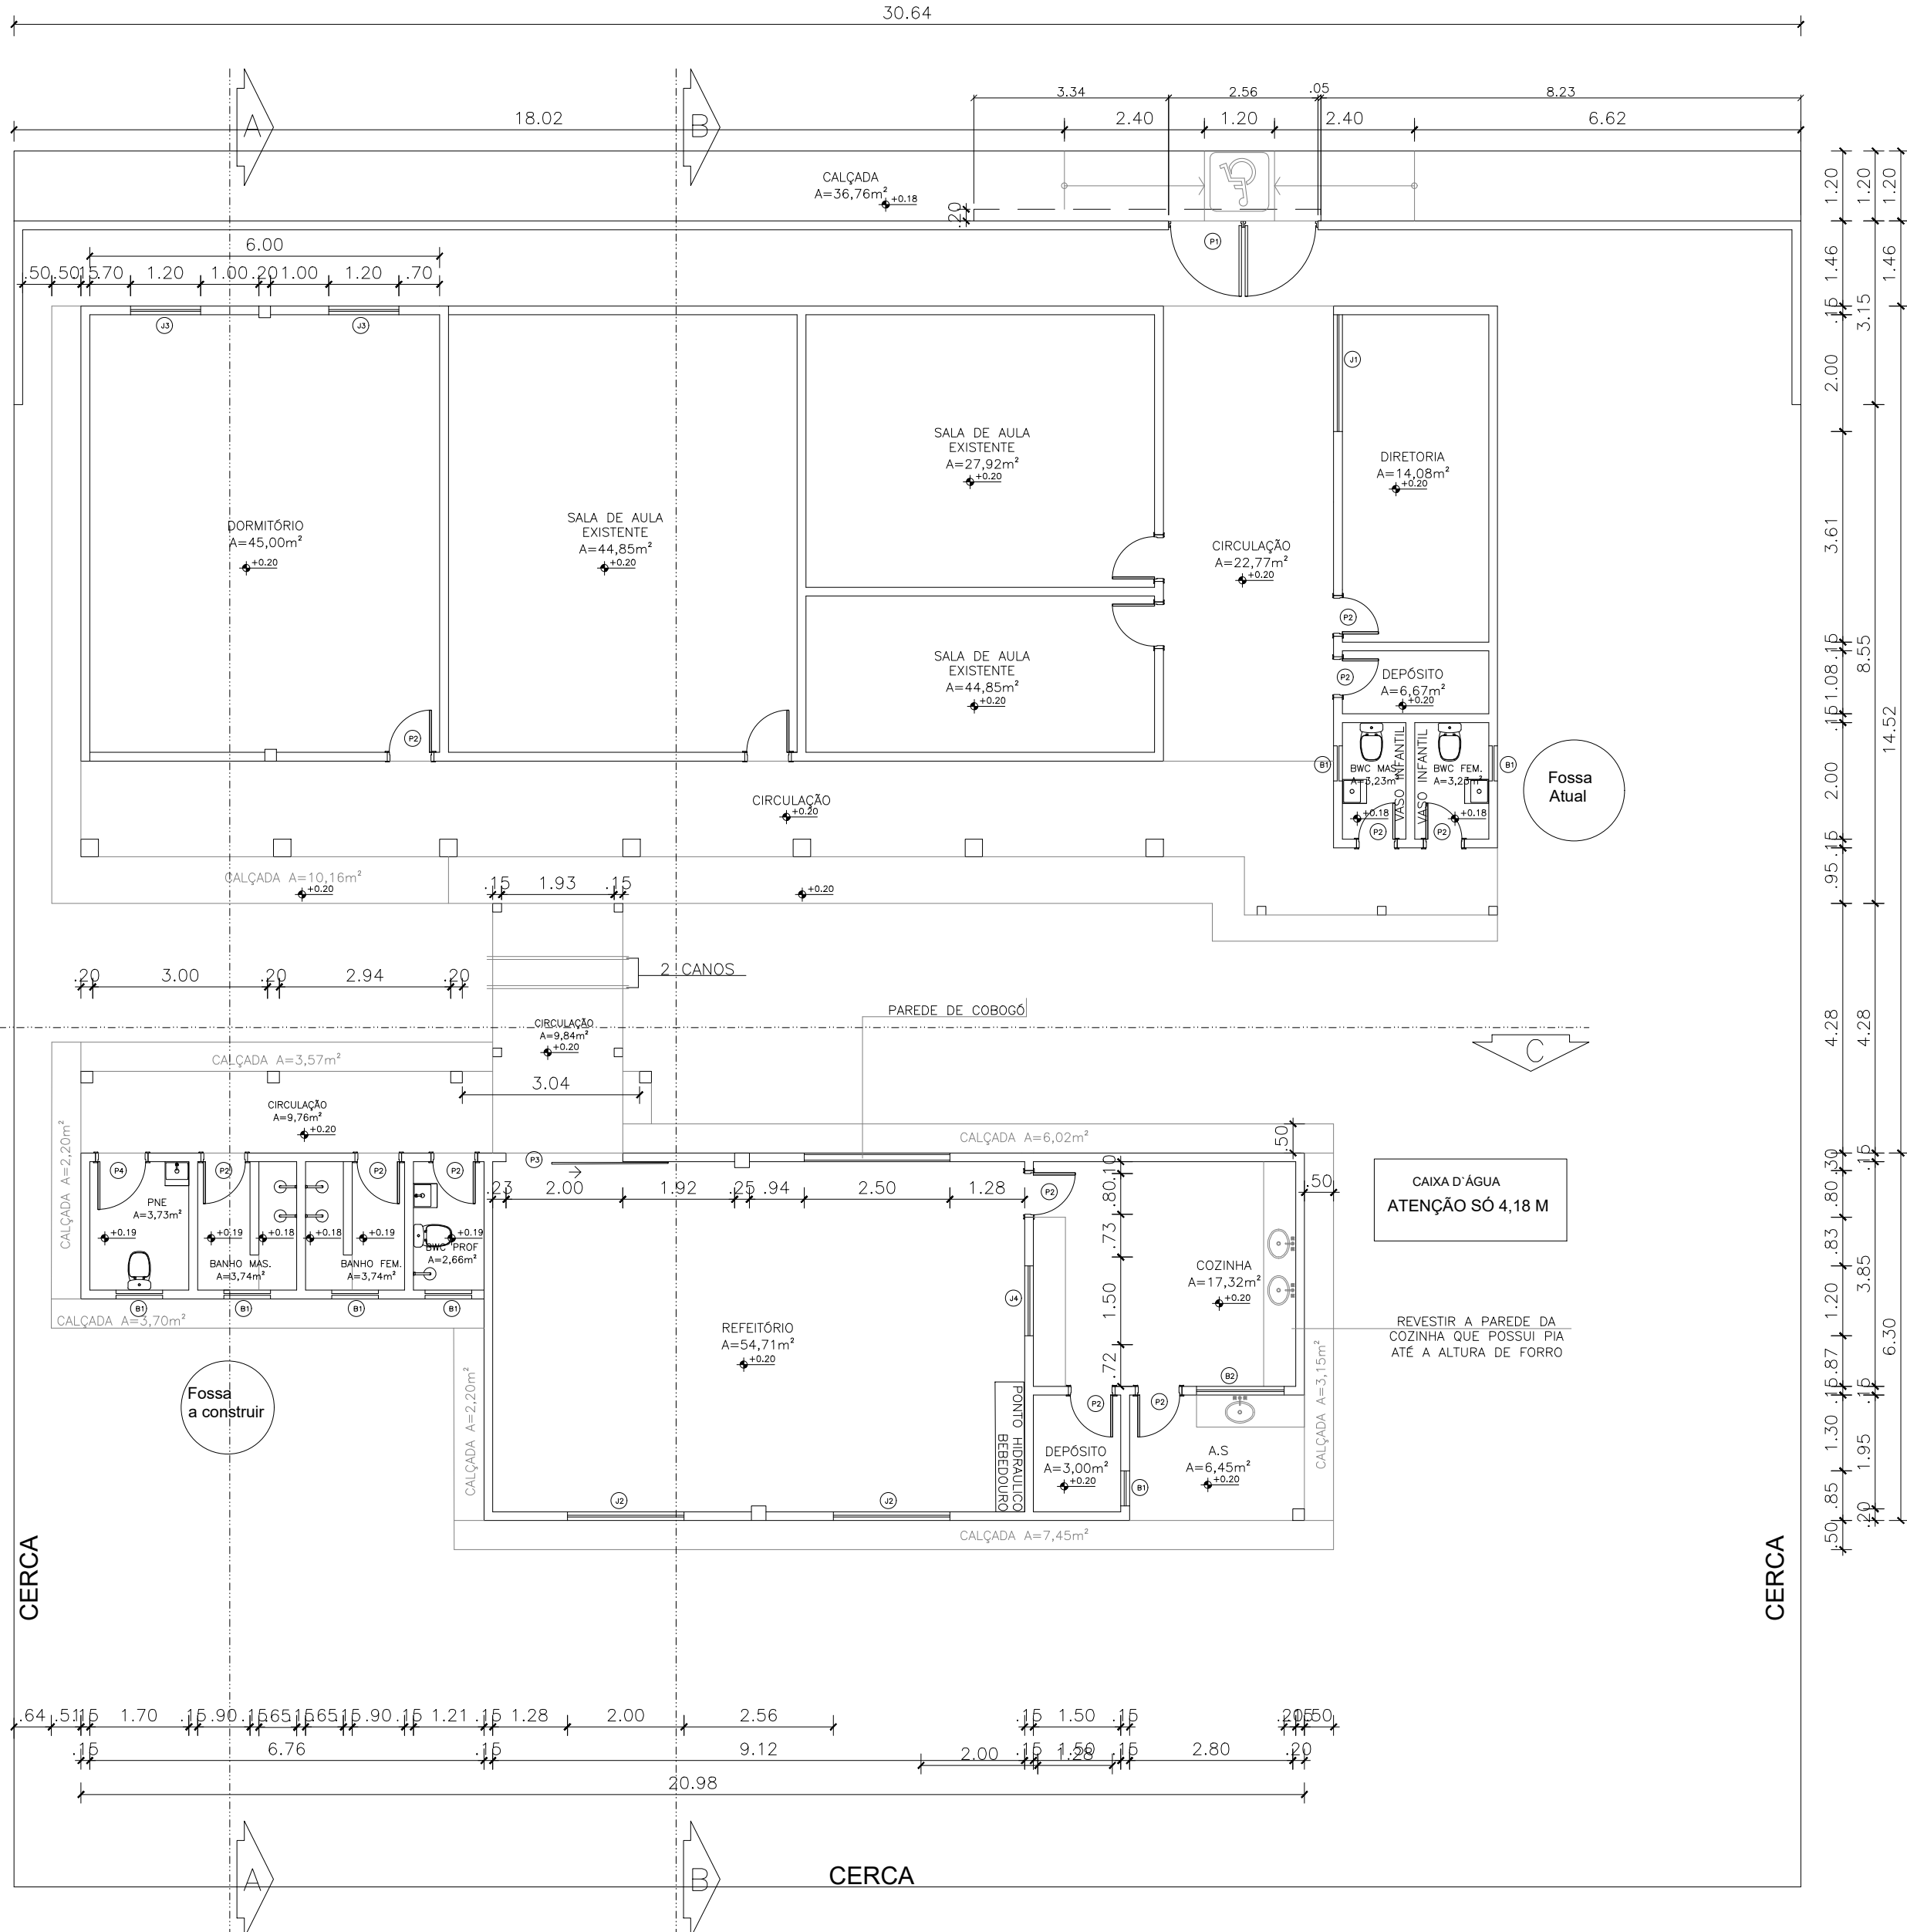

PLANTA BAIXA PROPOSTA

esc 1:125

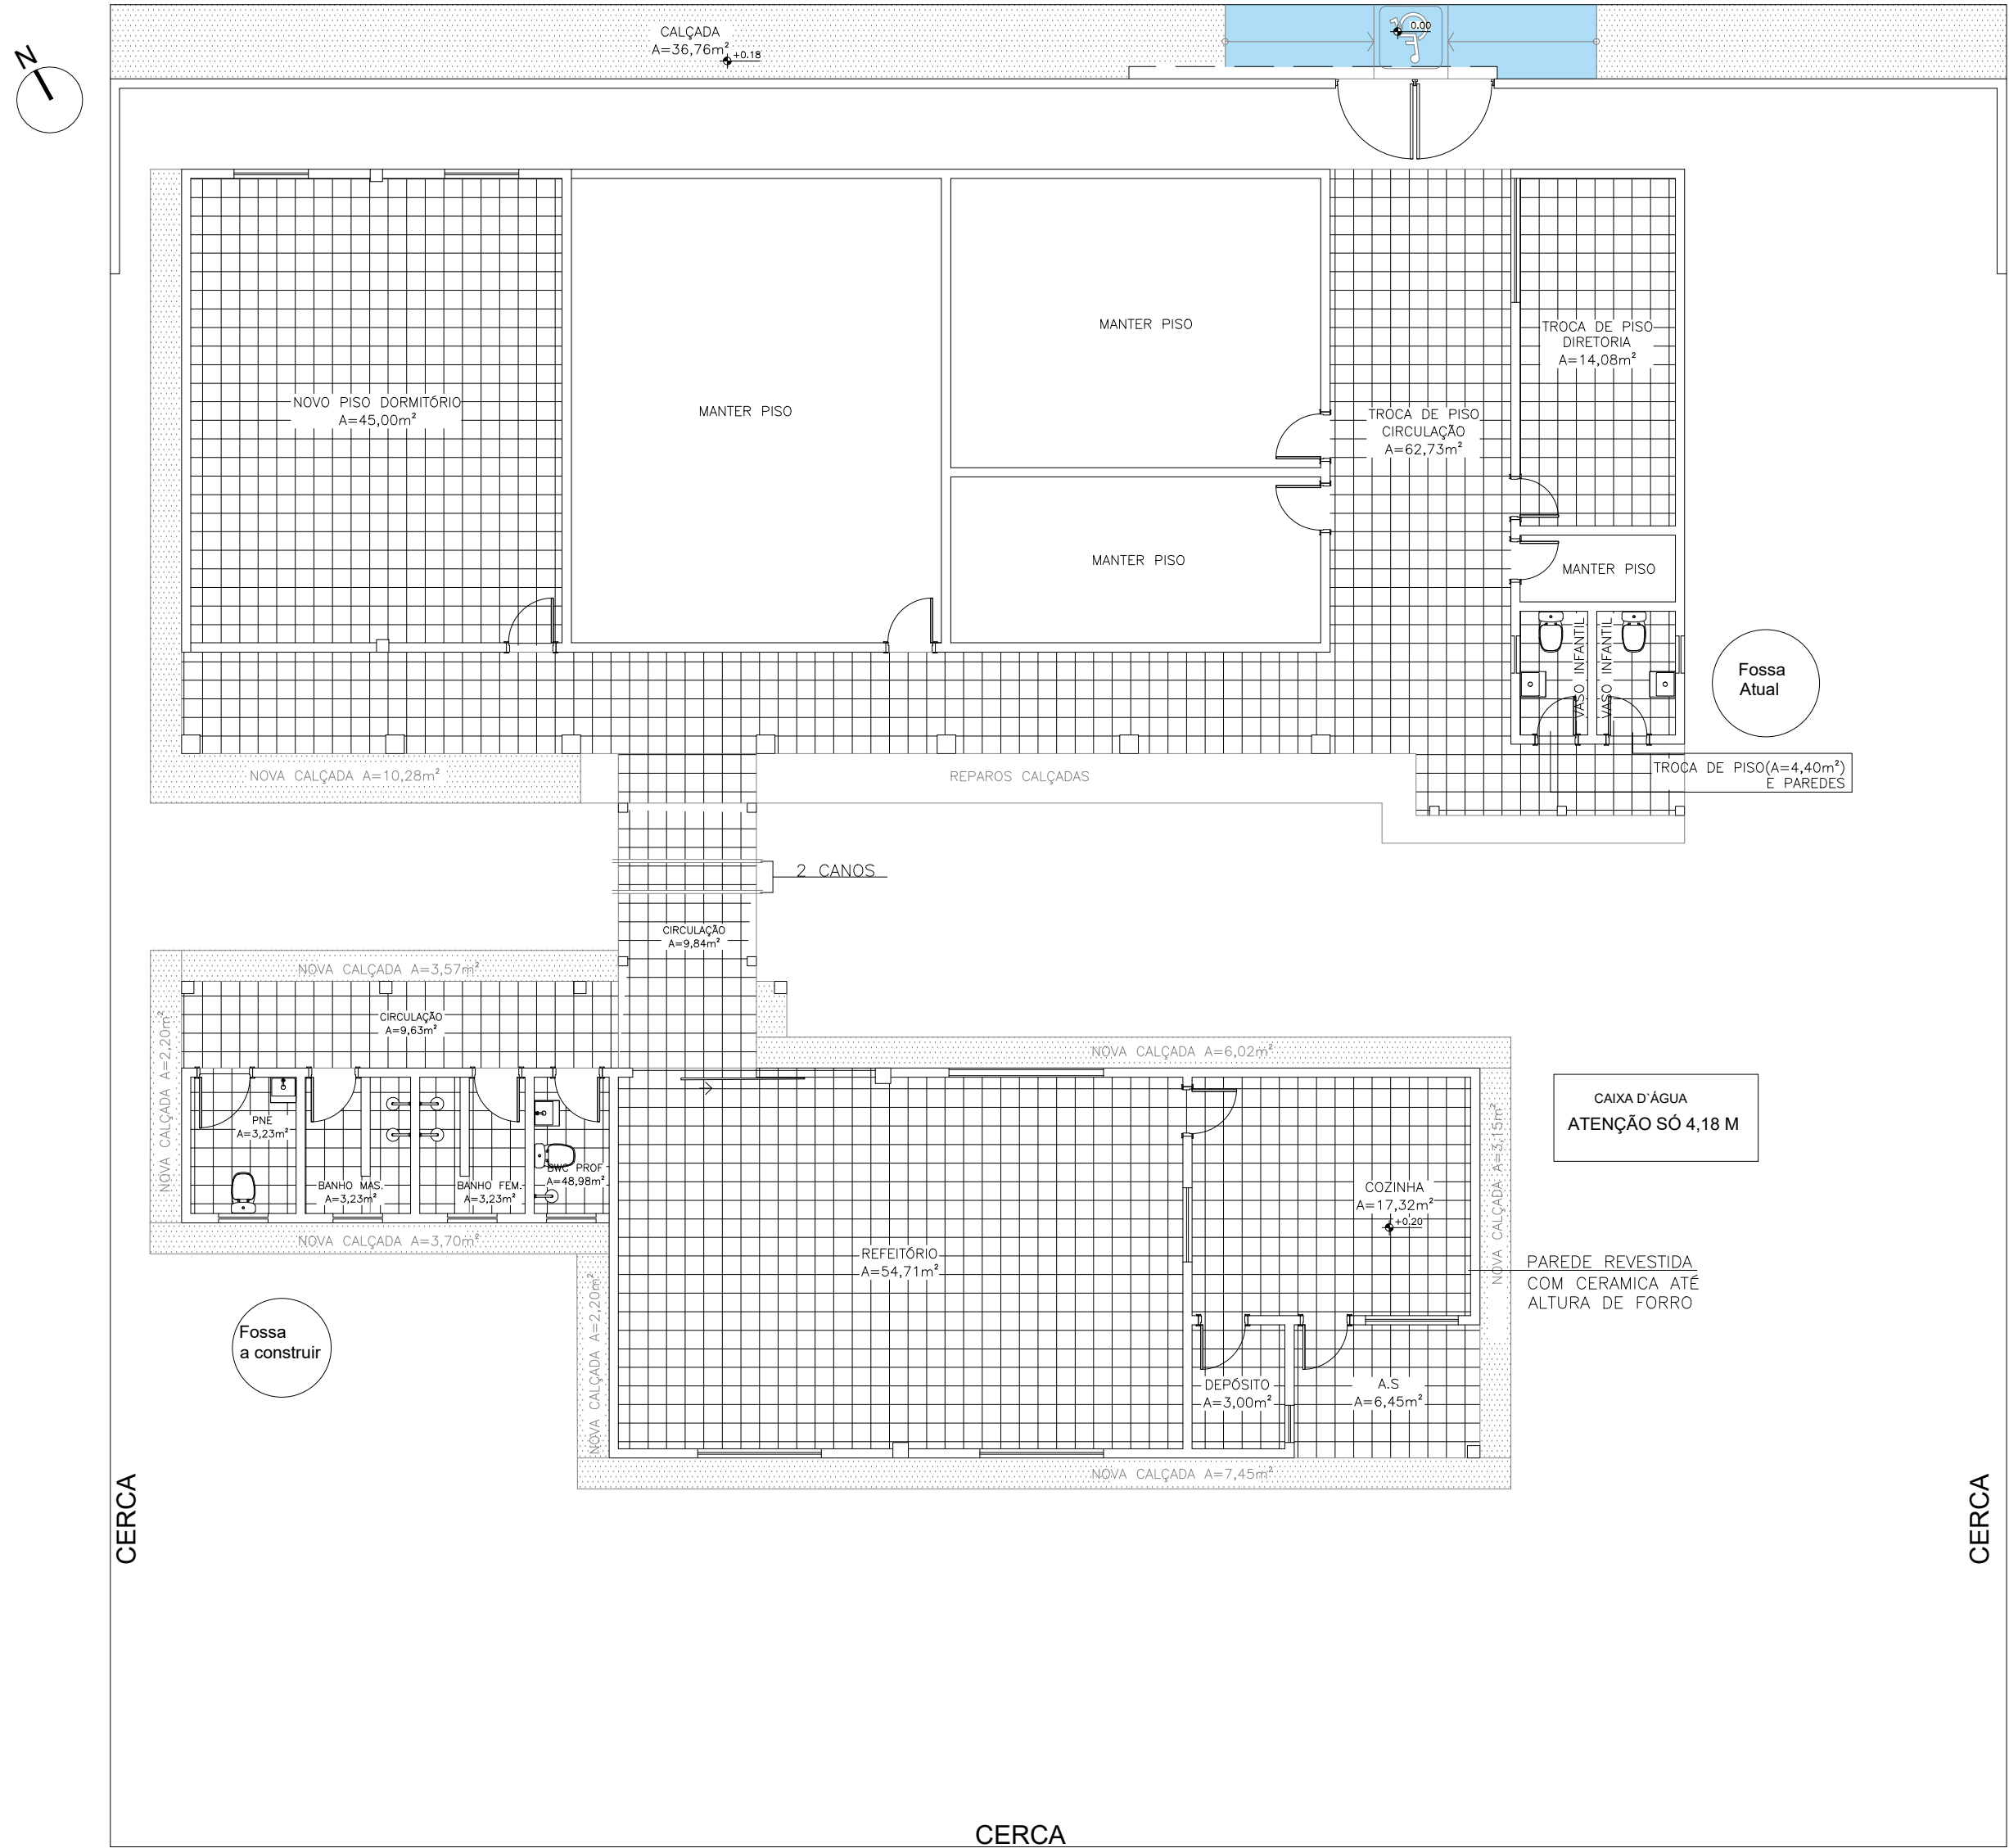

PLANTA PISO

esc 1:125

| QUADRO DE ESQUADRIAS |               |      |                                                                 |
|----------------------|---------------|------|-----------------------------------------------------------------|
| SÍMBOLO              | DIMENSÕES     | QTD. | ESPECIFICAÇÃO                                                   |
| P1                   | 2.00mx2.10m   | 01   | Portão abrir duas folhas ferro                                  |
| P2                   | 0.80cmx2.10m  | 12   | Porta de abrir ferro na cor azul                                |
| P3                   | 2.00mx2.10m   | 01   | Portão de correr em ferro na cor azul                           |
| P4                   | 0.90cmx2.10m  | 01   | Porta de abrir em ferro na cor azul com barra de acessibilidade |
| J1                   | 1.50mx1.00m   | 01   | Janela correr vidro                                             |
| J2                   | 2.00mx1.00m   | 02   | Janela de ferro de abrir na cor azul                            |
| J3                   | 1.50mx1.00m   | 02   | Janela de ferro de ferro na cor azul – cantina                  |
| J4                   | 1.20mx1.20m   | 01   | Janela de ferro de abrir na cor azul                            |
| B1                   | 0.50cmx0.80cm | 06   | Basculante 2 folhas vidro cancelado                             |
| B2                   | 1.50mx0.60cm  | 01   | Basculante 2 folhas vidro cancelado                             |

|   |                   |
|---|-------------------|
| PROPRIETÁRIO: SECRETARIA MUNICIPAL DE EDUCAÇÃO DE BARRAS - PI                                                                     |                   |
| ENDEREÇO DA OBRA: LOCALIDADE INGÁ, SIN. ZONA RURAL DE BARRAS - PI.                                                                |                   |
| PROJETO: AMPLIAÇÃO DA CRECHE MUNICIPAL TIA DOROTEIA (ANEXO)                                                                       |                   |
| DESCRIÇÃO: PLANTA DE LEVANTAMENTO, PLANTA CONST/DEM, PLANTA BAIXA PROPOSTA, FACHADA E CORTES                                      |                   |
| AUTOR DO PROJETO: JULIANA ARAÚJO SILVA<br>CAU-PI: A262483-4<br>CELULAR: (86) 981820-0886<br>EMAIL: ARQUITETA.JULIANAARJ@GMAIL.COM |                   |
| RESPONSÁVEL EXECUÇÃO   | CARIMBO APROVAÇÃO |

|                  |             |                  |             |
|------------------|-------------|------------------|-------------|
| ESCALA: INDICADA | FORMATO: A0 | DATA: 15/12/2025 | REVISÃO: 00 |
|------------------|-------------|------------------|-------------|