




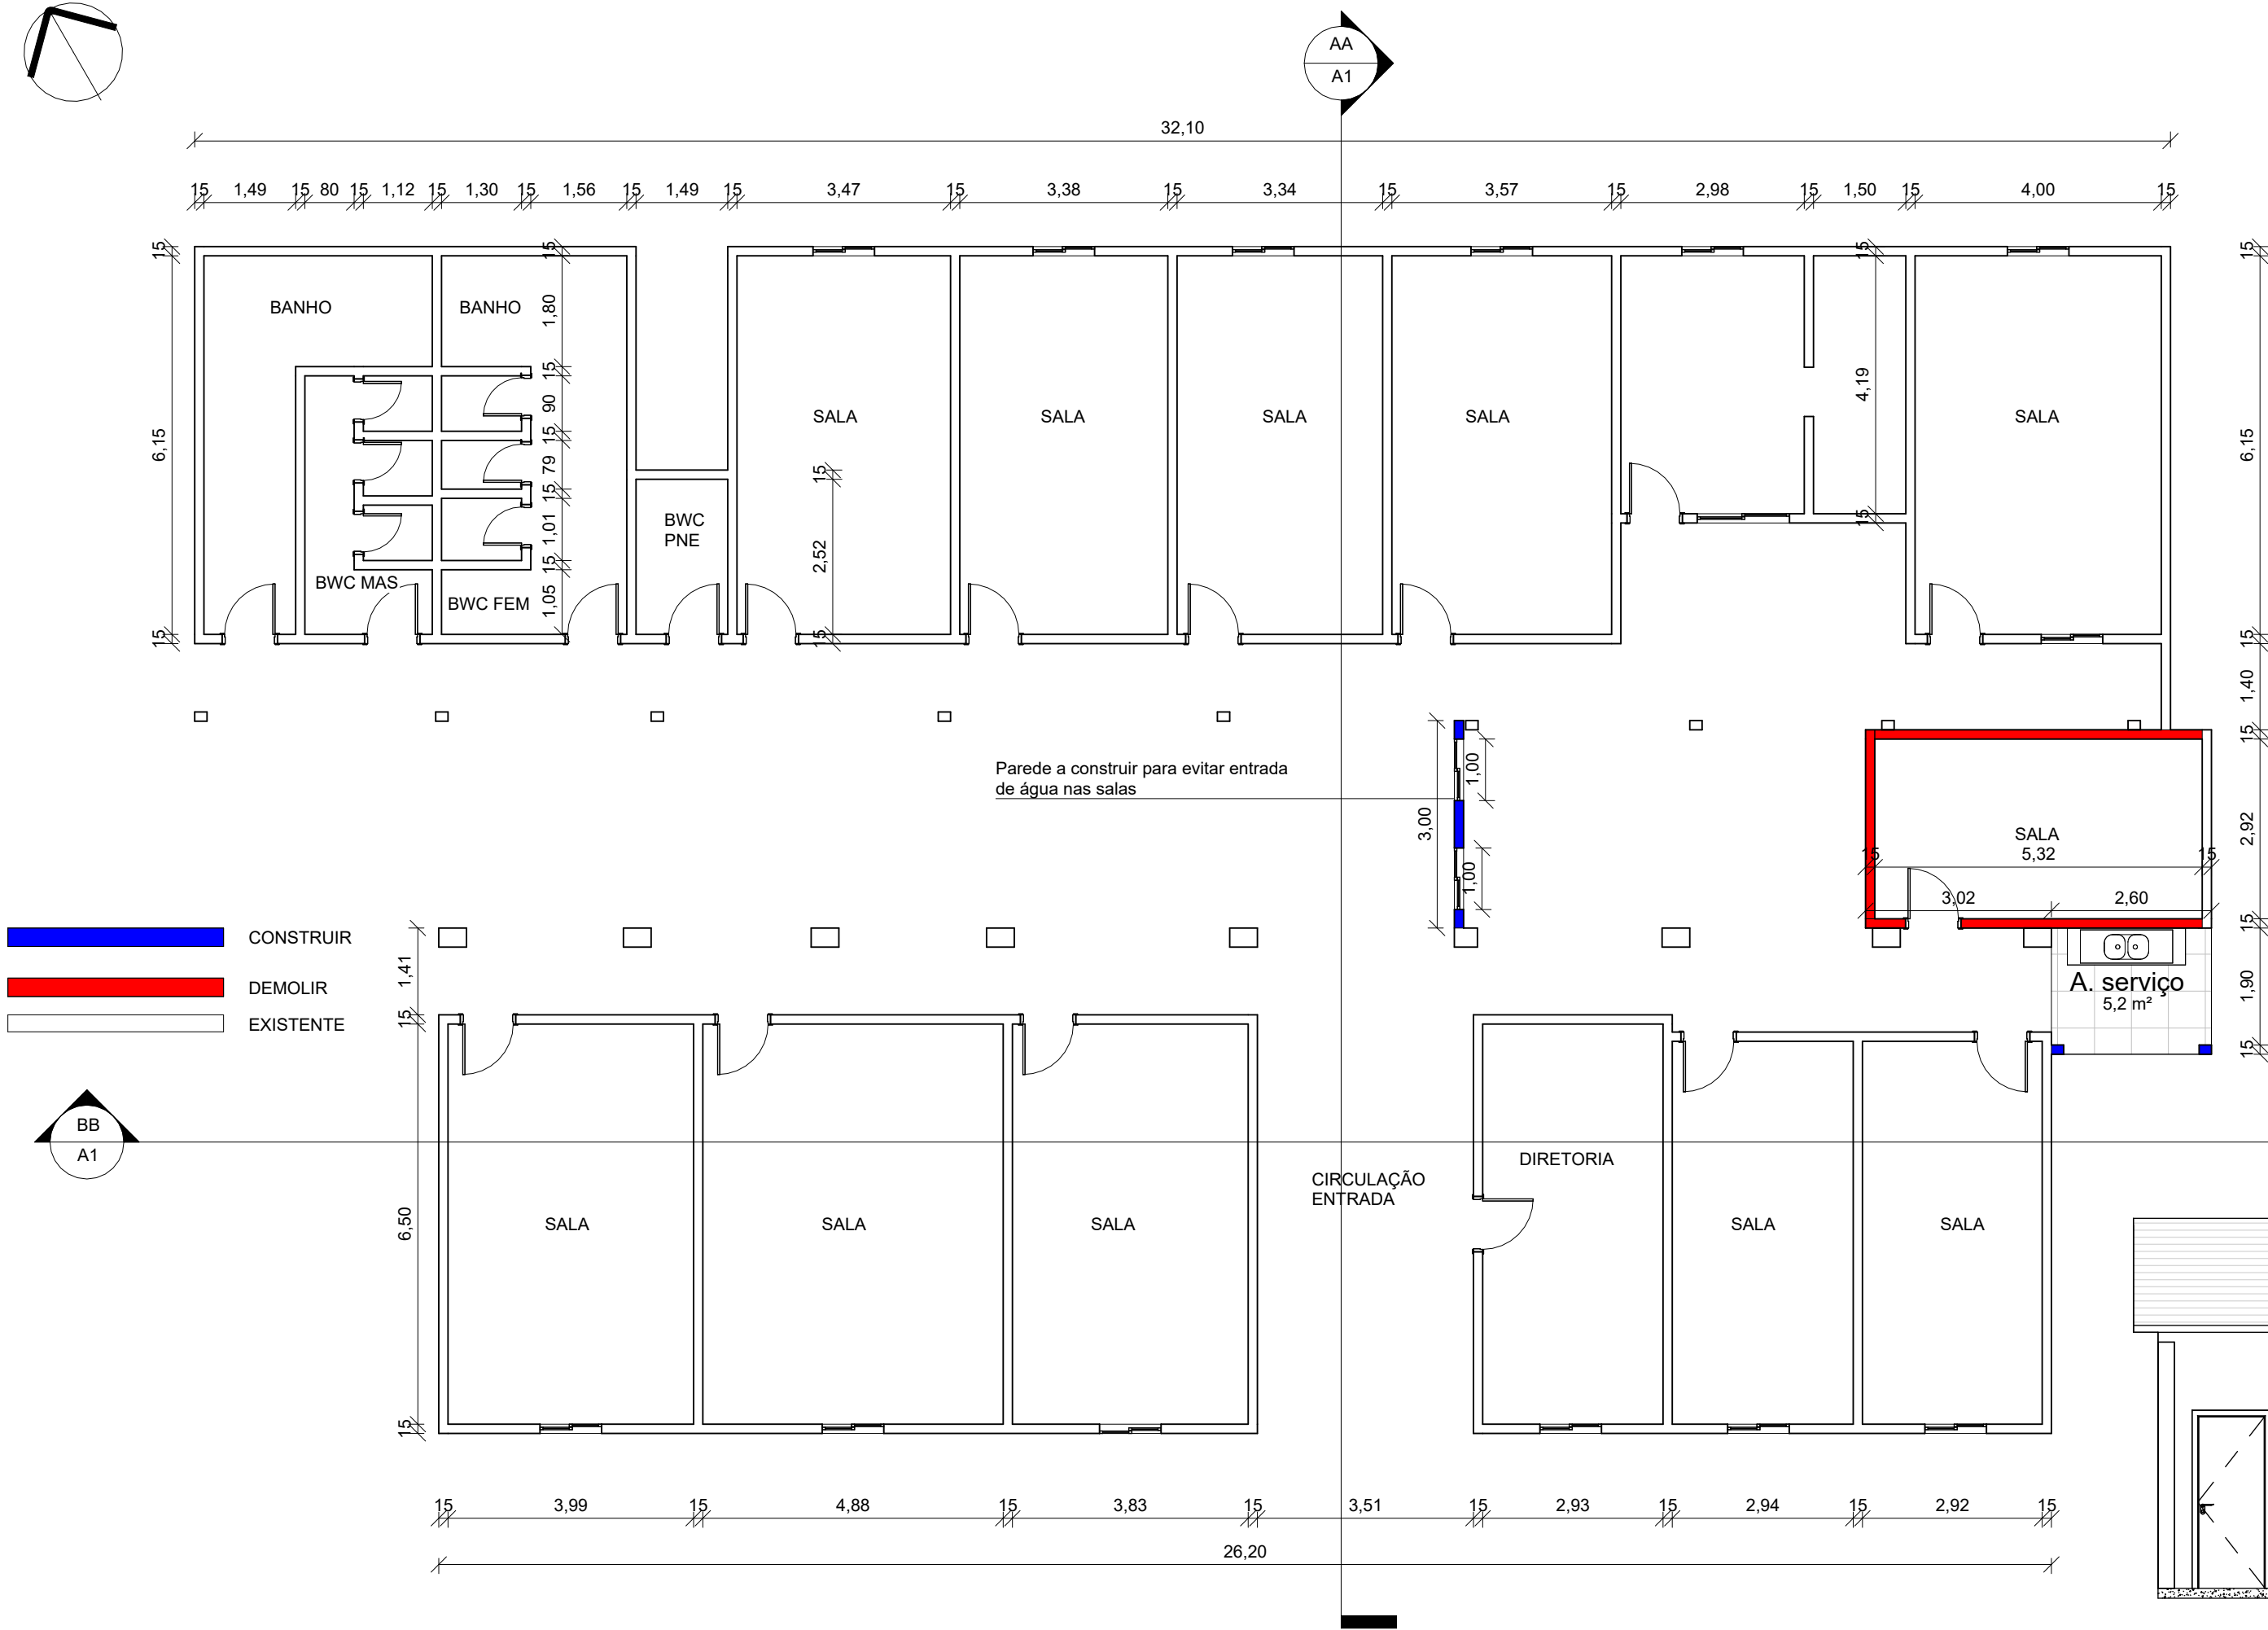


1 01 - PLANTA BAIXA
1 : 100

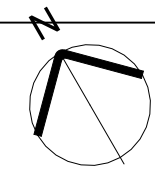

3 CORTE AA
1 : 50

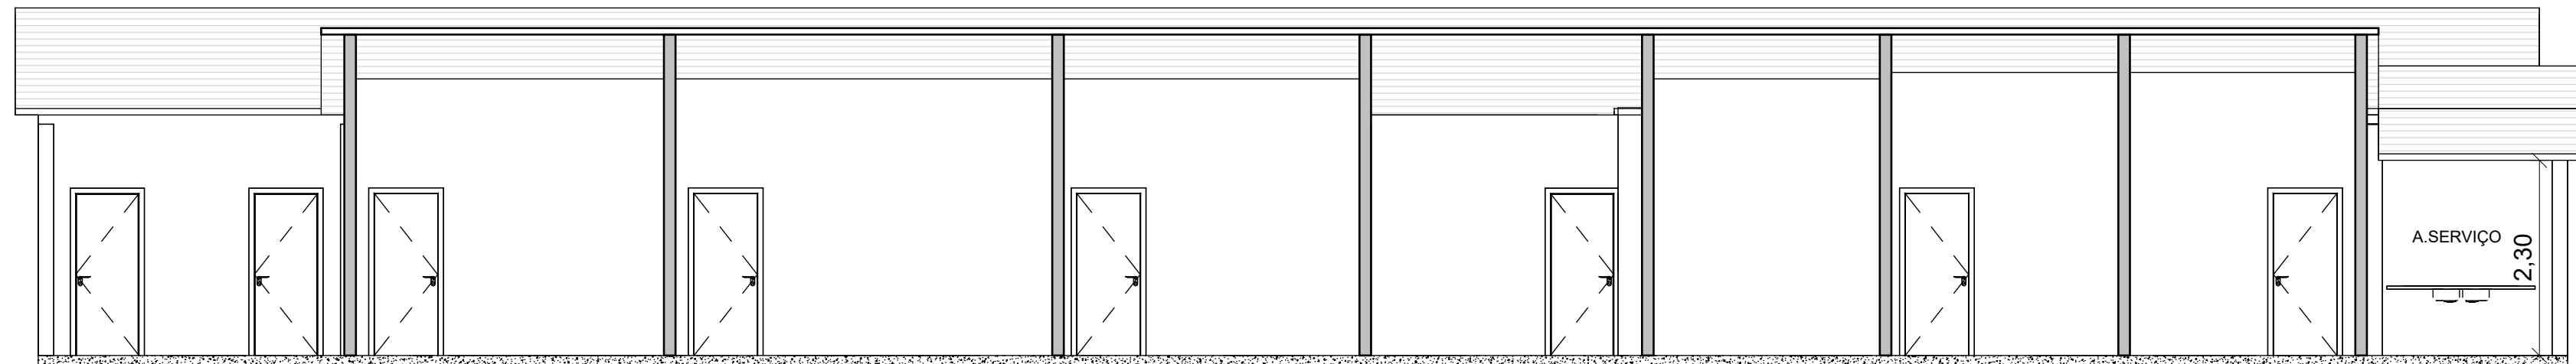

4 CORTE BB
1 : 75

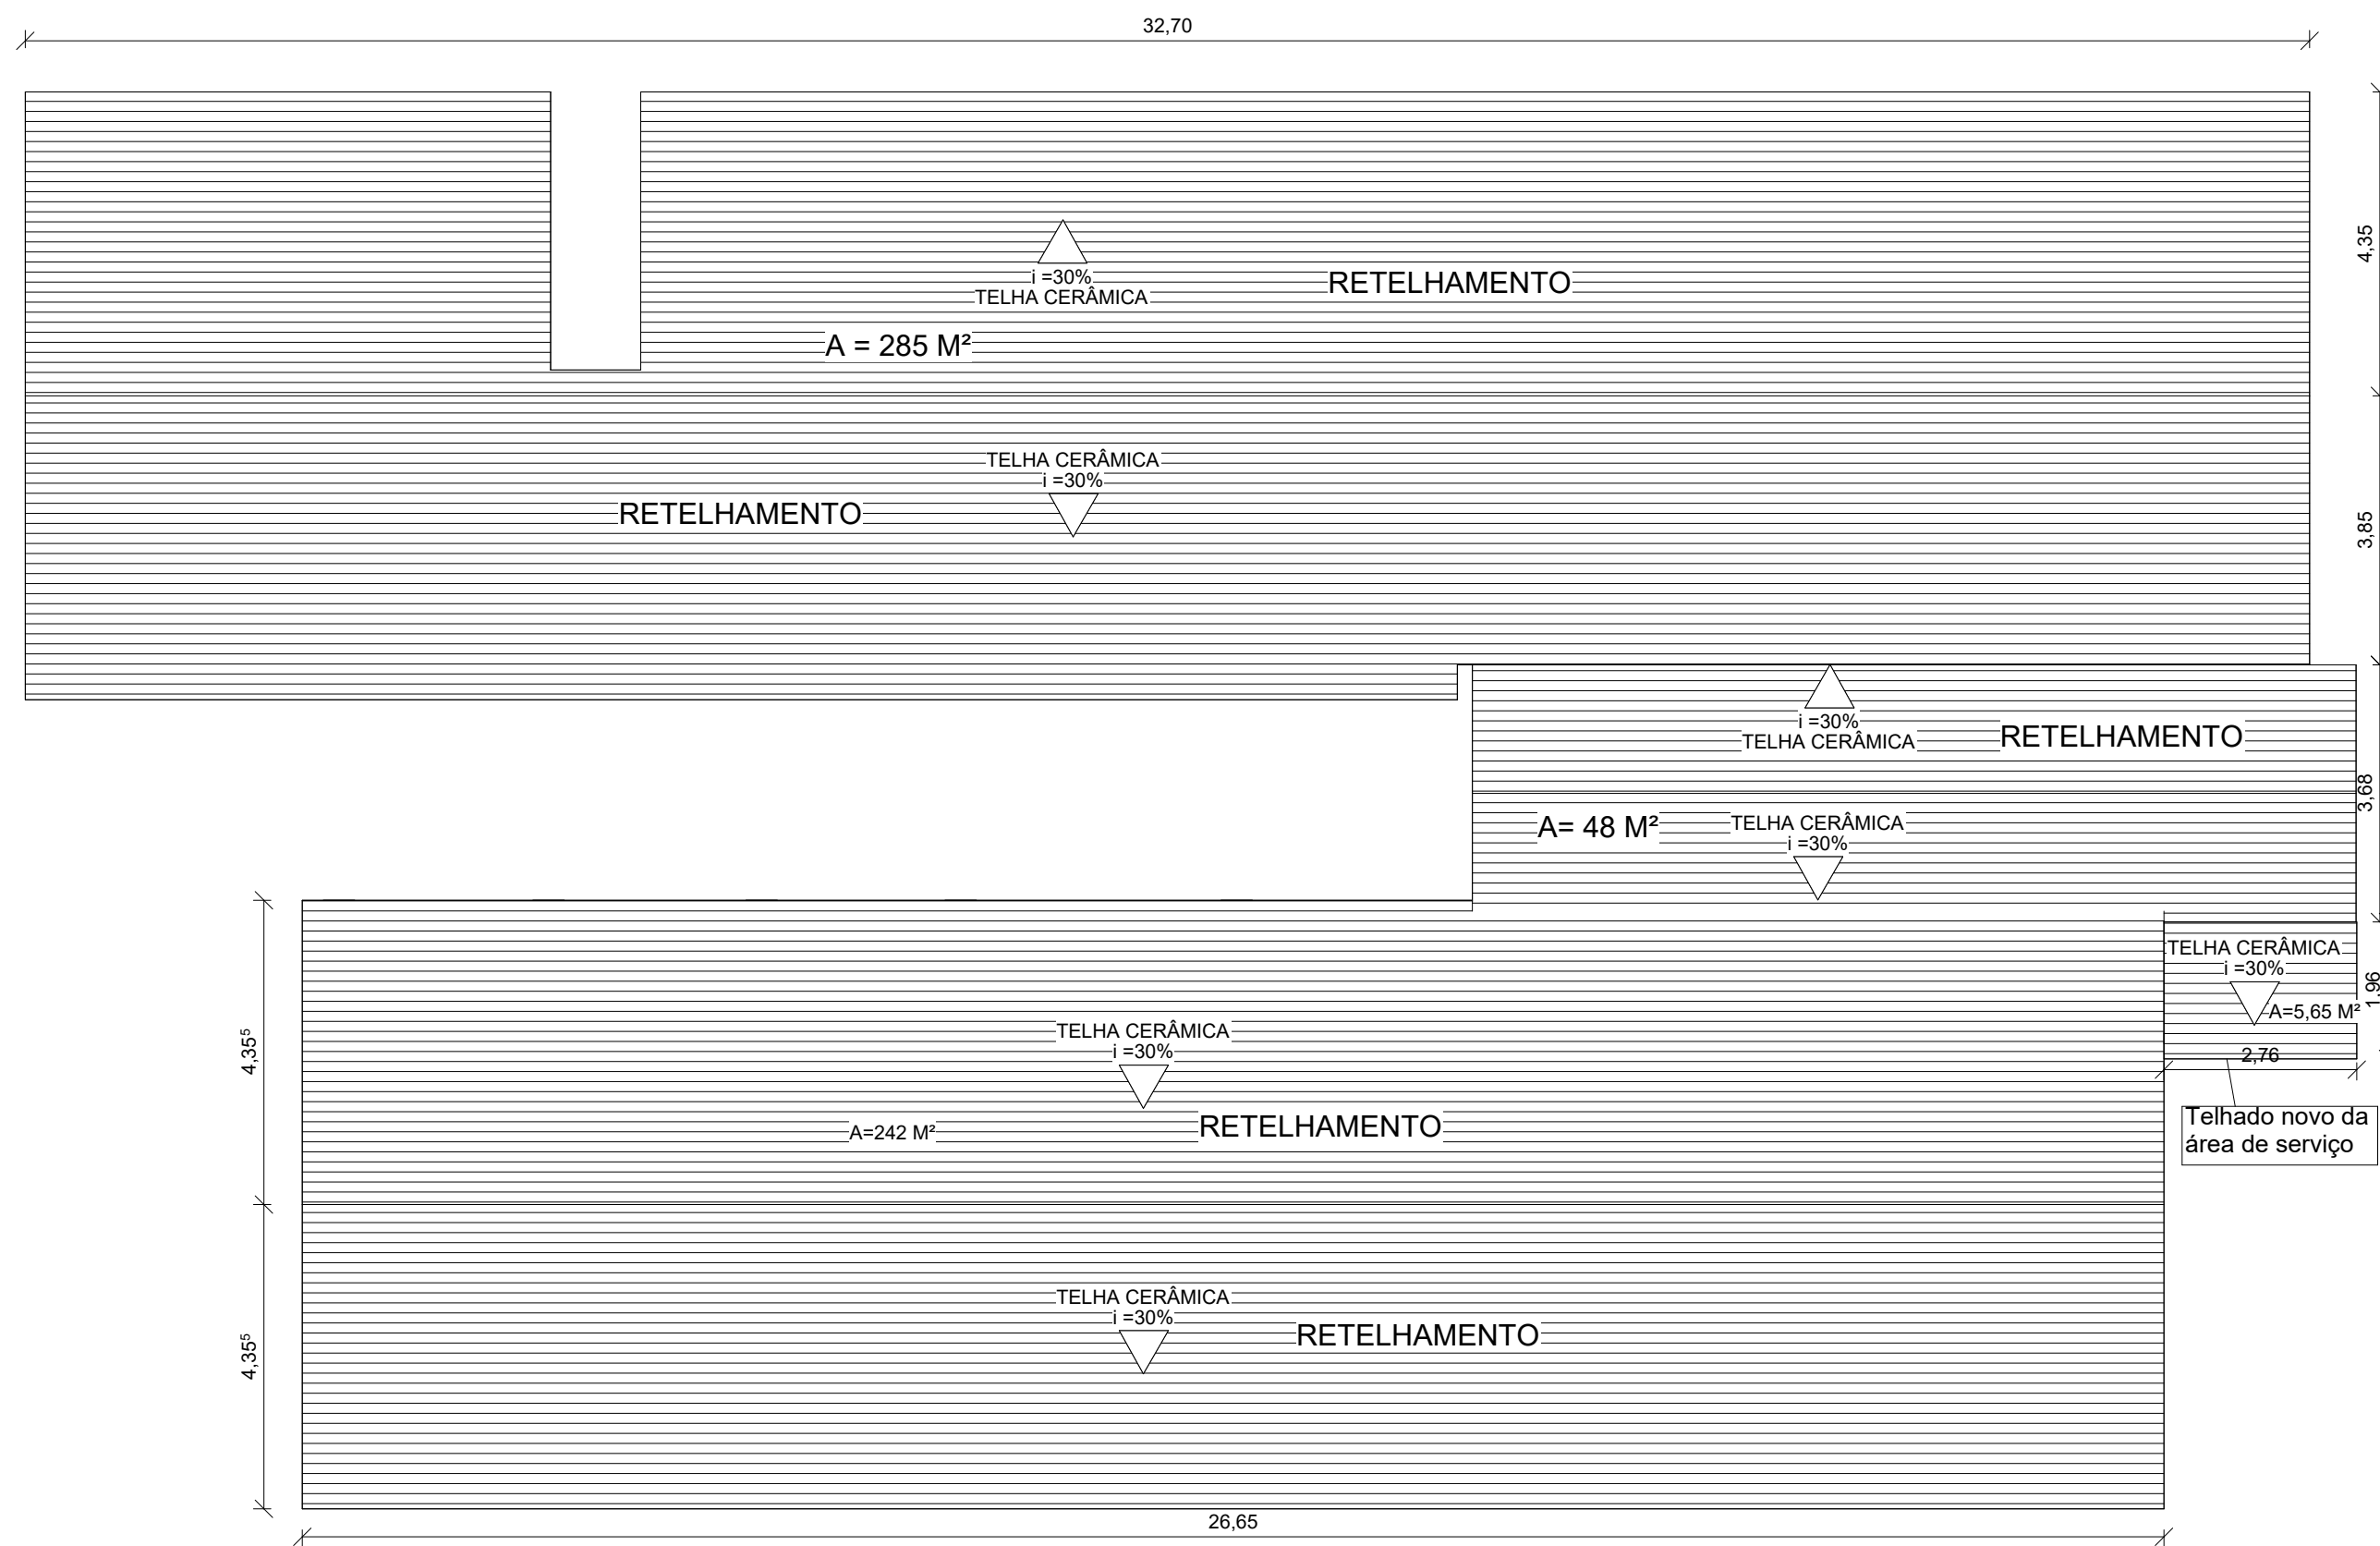

2 PLANTA DE COBERTURA
1 : 100

ESCOLA MUNICIPAL EUDES RAULINO DE ALMEIDA	FOLHAS: 01/01
CONTEÚDO: PLANTA BAIXA, CORTES, COBERTURA , DETALHES	ARQUITETÔNICO
DESCRIÇÃO: SERVIÇOS DE MANUTENÇÃO E REPAROS	
ENDEREÇO DA OBRA: LOCALIDADE: SOSSÊGO, BARRAS-PIAUI	
PROPRIETÁRIO: SECRETARIA MUNICIPAL DE EDUCAÇÃO	
RESPONSÁVEL TÉCNICO: HENRIQUE DA SILVA ARAUJO ENGENHEIRO CIVIL	