


1 PLANTA BAIXA
ESC./150

CENTRO COMERCIAL

SALAS COMERCIAIS

AUDITÓRIO PROF. GRAÇA MORAES

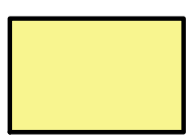

2 TRAÇADO URBANO / ENTORNO
SEM ESCALA

OBSERVAÇÕES:
Todas as medidas deverão ser conferidas na obra.
Todos os elementos necessários a execução do projeto estão definidos nas plantas e as medidas deverão ser consideradas pelas cotas dos desenhos, dispensando-se a medição com instrumentos. Qualquer dúvida ou modificação deverá ser comunicada ao arquiteto

PROPRIETÁRIO: PREFEITURA MUNICIPAL DE LUIS CORREIA-PI.	
PROJETO ARQUITETÔNICO: SAMUEL MAIA VASCONCELOS ARQUITETO E URBANISTA CAU/311660-3	
RESPONSÁVEL TÉCNICO-EXECUÇÃO:	
APROVO	
Projeto:	PROJETO ARQUITETÔNICO PROJETO RESIDENCIAL UNIFAMILIAR
Proprietário:	PREFEITURA MUNICIPAL - LUIS CORREIA-PI.
Endereço:	AV. SENADOR JOAQUIM PIRES, LUIS CORREIA-PI.

Assunto	Escala	Data - JANHO/2026	Prancha
PLANTA BAIXA GERAL / LOCAÇÃO	INDICADA	Desenho - SAMUEL MAIA	01/05



QUADRO DE ESQUADRIAS

JANELAS	DIMENSÕES	PEIT.	CARACTERÍSTICAS
J1	1,20x0,60m	1,00m	JANELA MAXIM-AR EM ALUMÍNIO PRETO
J2	1,00x0,60m	1,80m	E VIDRO TEMPERADO INCOLOR (02 FOLHAS)
C1	0,80x1,60m	0,50m	ELEMENTO VAZADO TIPO COBOGO DE BARRO OU CERÂMICA A DEFINIR EM OBRA

QUADRO DE ESQUADRIAS

PORTAS	DIMENSÕES	CARACTERÍSTICAS
P1	3,00x2,40m	PORTA EM ALUMÍNIO BRANCO E VIDRO TEMPERADO INCOLOR COM ABERTURA SIMULTÂNEA (03 FOLHAS)
P2	2,42x2,40m	PORTA DE ENROLAR COM PINTURA EM ESMALTE SINTÉTICO BRANCO DA VERBRÁS.
P3	2,35x2,40m	PORTA EM ALUMÍNIO BRANCO E VIDRO TEMPERADO INCOLOR COM ABERTURA SIMULTÂNEA (02 FOLHAS)
P4	2,40x2,40m	PORTA EM ALUMÍNIO BRANCO E VIDRO TEMPERADO INCOLOR COM ABERTURA SIMULTÂNEA (02 FOLHAS)
P5	1,90x2,40m	PORTA DE ABRIR EM MADEIRA MACIÇA
P6	0,80x2,10m	PORTA DE ABRIR EM MADEIRA MACIÇA
P7	0,80x2,10m	PORTA DE ABRIR EM ALUMÍNIO BRANCO

INDICAÇÃO DE ACABAMENTO DE PAREDE EXTERNAS

01	REVESTIMENTO EM PORCELANATO OU PEDRA NATURAL TIPO TIJOLINHO A DEFINIR PELO ARQUITETO	02	MURETA EM ALVENARIA H= 1.50m REVESTIDO EM PEDRA NATURAL
----	--	----	---

ESPECIFICAÇÕES

ITEM	PISO	PAREDE	TETO
01	PISO EM BLOCO INTERTRAVADO TIPO TIJOLINHO		
02	PISO EM PORCELANATO TIPO 01 90x90	PINTURA COM DUAS OU MAIS DEMÃOS DE TINTA BRANCO GELADO SOBRE MASSA CORRIDA	FORRO DE GESSO COM PINTURA PARA GESSO BRANCO NEVE DA VERBRÁS
03	PISO EM PORCELANATO TIPO 02 90x90	REVESTIMENTO TIPO 01 ATÉ A ALTURA DO FORRO	FORRO DE GESSO COM PINTURA PARA GESSO BRANCO NEVE DA VERBRÁS

OBSERVAÇÕES:
 Todas as medidas deverão ser conferidas na obra.
 Todas as elementos necessários a execução do projeto estão definidos nas plantas e as medidas deverão ser consideradas pelas cotas dos desenhos, dispensando-se a medição com instrumentos. Qualquer dúvida ou modificação deverá ser comunicados ao arquiteto

PROPRIETÁRIO:
PREFEITURA MUNICIPAL DE LUIS CORREIA-PI.

PROJETO ARQUITETÔNICO: SAMUEL MAIA VASCONCELOS
ARQUITETO E URBANISTA
CAU/331166-3

RESPONSÁVEL TÉCNICO-EXECUÇÃO:

APROVO



Projeto: **PROJETO ARQUITETÔNICO**
PROJETO RESIDENCIAL UNIFAMILIAR

Proprietário:
PREFEITURA MUNICIPAL - LUIS CORREIA-PI.

Endereço:
AV. SENADOR JOAQUIM PIRES, LUIS CORREIA-PI.

Assunto	Escala	Data - JANHO/2026	Prancha
PLANTA BAIXA CENTRO COMERCIAL	INDICADA	Desenho - SAMUEL MAIA	02/05

1 PLANTA BAIXA
ESC./50

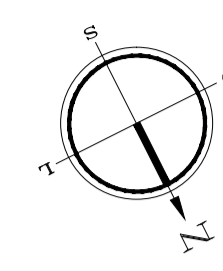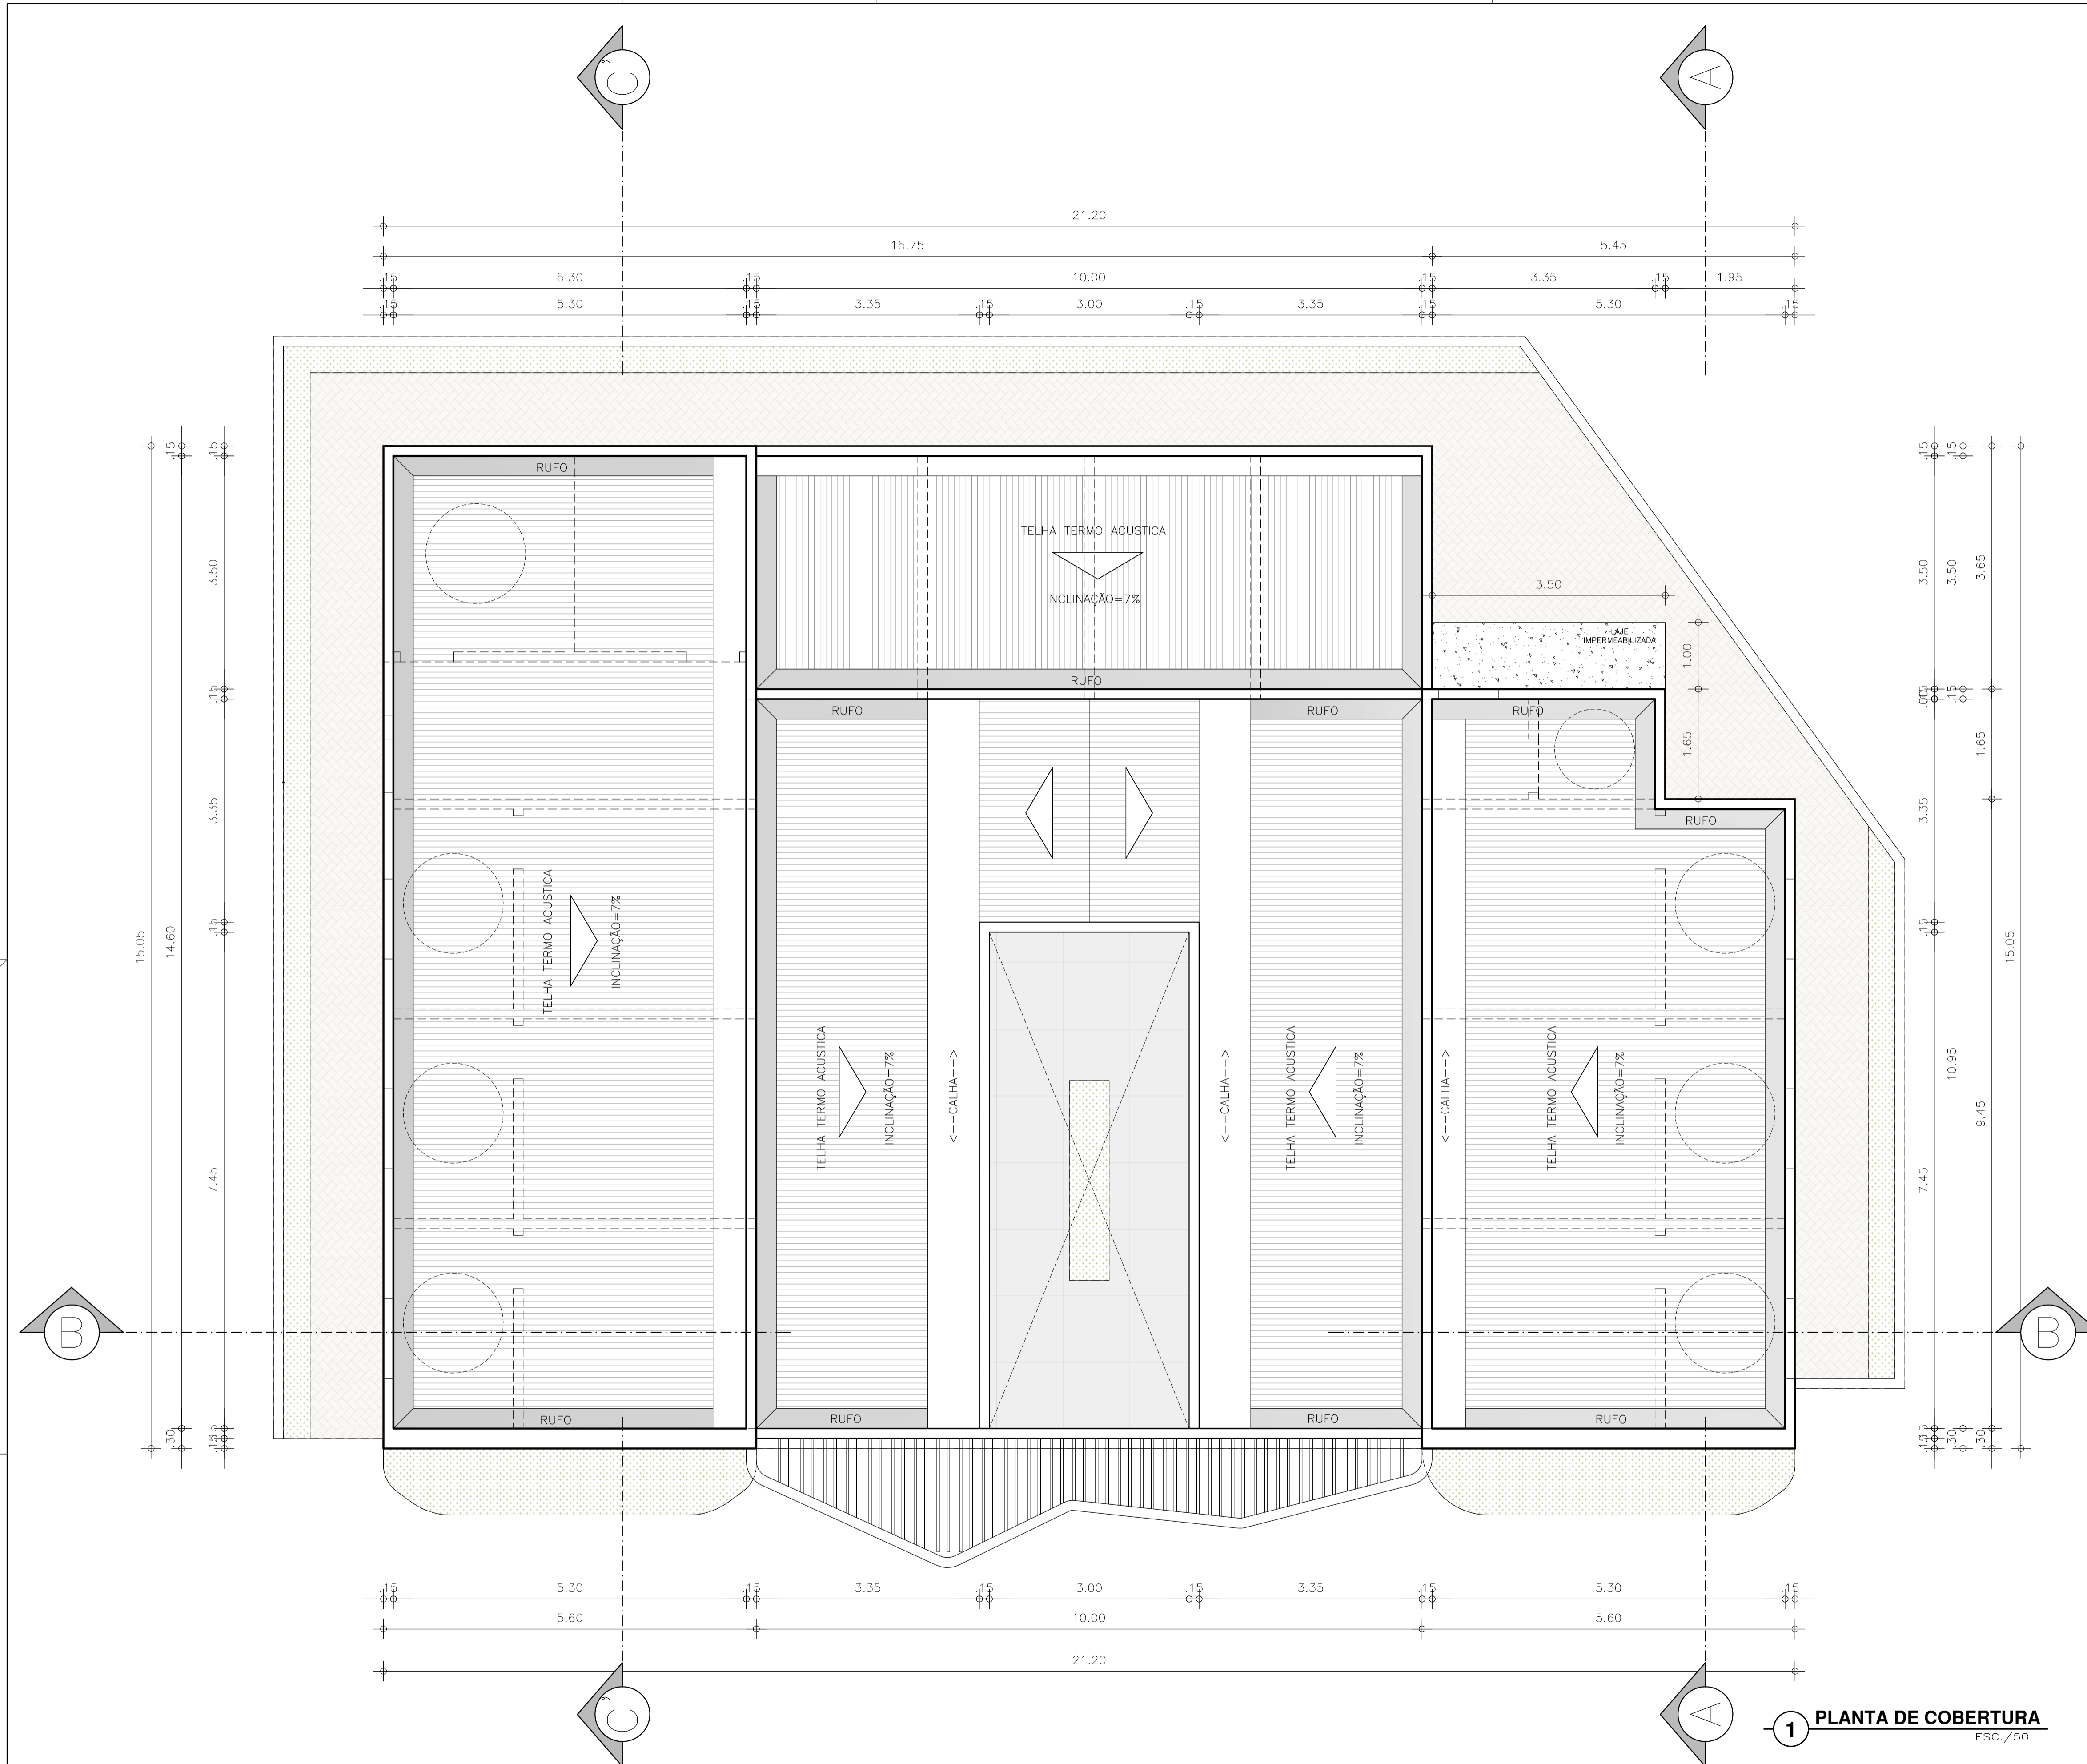


1 PLANTA DE COBERTURA
ESC./50


OBSERVAÇÕES:
 Todas as medidas deverão ser conferidas na obra.
 Todos os elementos necessários a execução do projeto estão definidos nas plantas e as medidas deverão ser consideradas pelas cotas dos desenhos, dispensando-se a medição com instrumentos. Qualquer dúvida ou modificação deverá ser comunicada ao arquiteto

PROPRIETÁRIO: PREFEITURA MUNICIPAL DE LUIS CORREIA-PI.			
PROJETO ARQUITETÔNICO: SAMUEL MAIA VASCONCELOS ARQUITETO E URBANISTA CAU/4311660-3			
RESPONSÁVEL TÉCNICO-EXECUÇÃO: APROVO			
Projeto: PROJETO ARQUITETÔNICO PROJETO RESIDENCIAL UNIFAMILIAR			
Proprietário: PREFEITURA MUNICIPAL - LUIS CORREIA-PI.			
Endereço: AV. SENADOR JOAQUIM PIRES, LUIS CORREIA-PI.			
Assunto	Escala	Data - JANHO/2026	Prancha
PLANTA DE COBERTURA	INDICADA	Desenho - SAMUEL MAIA	03/05



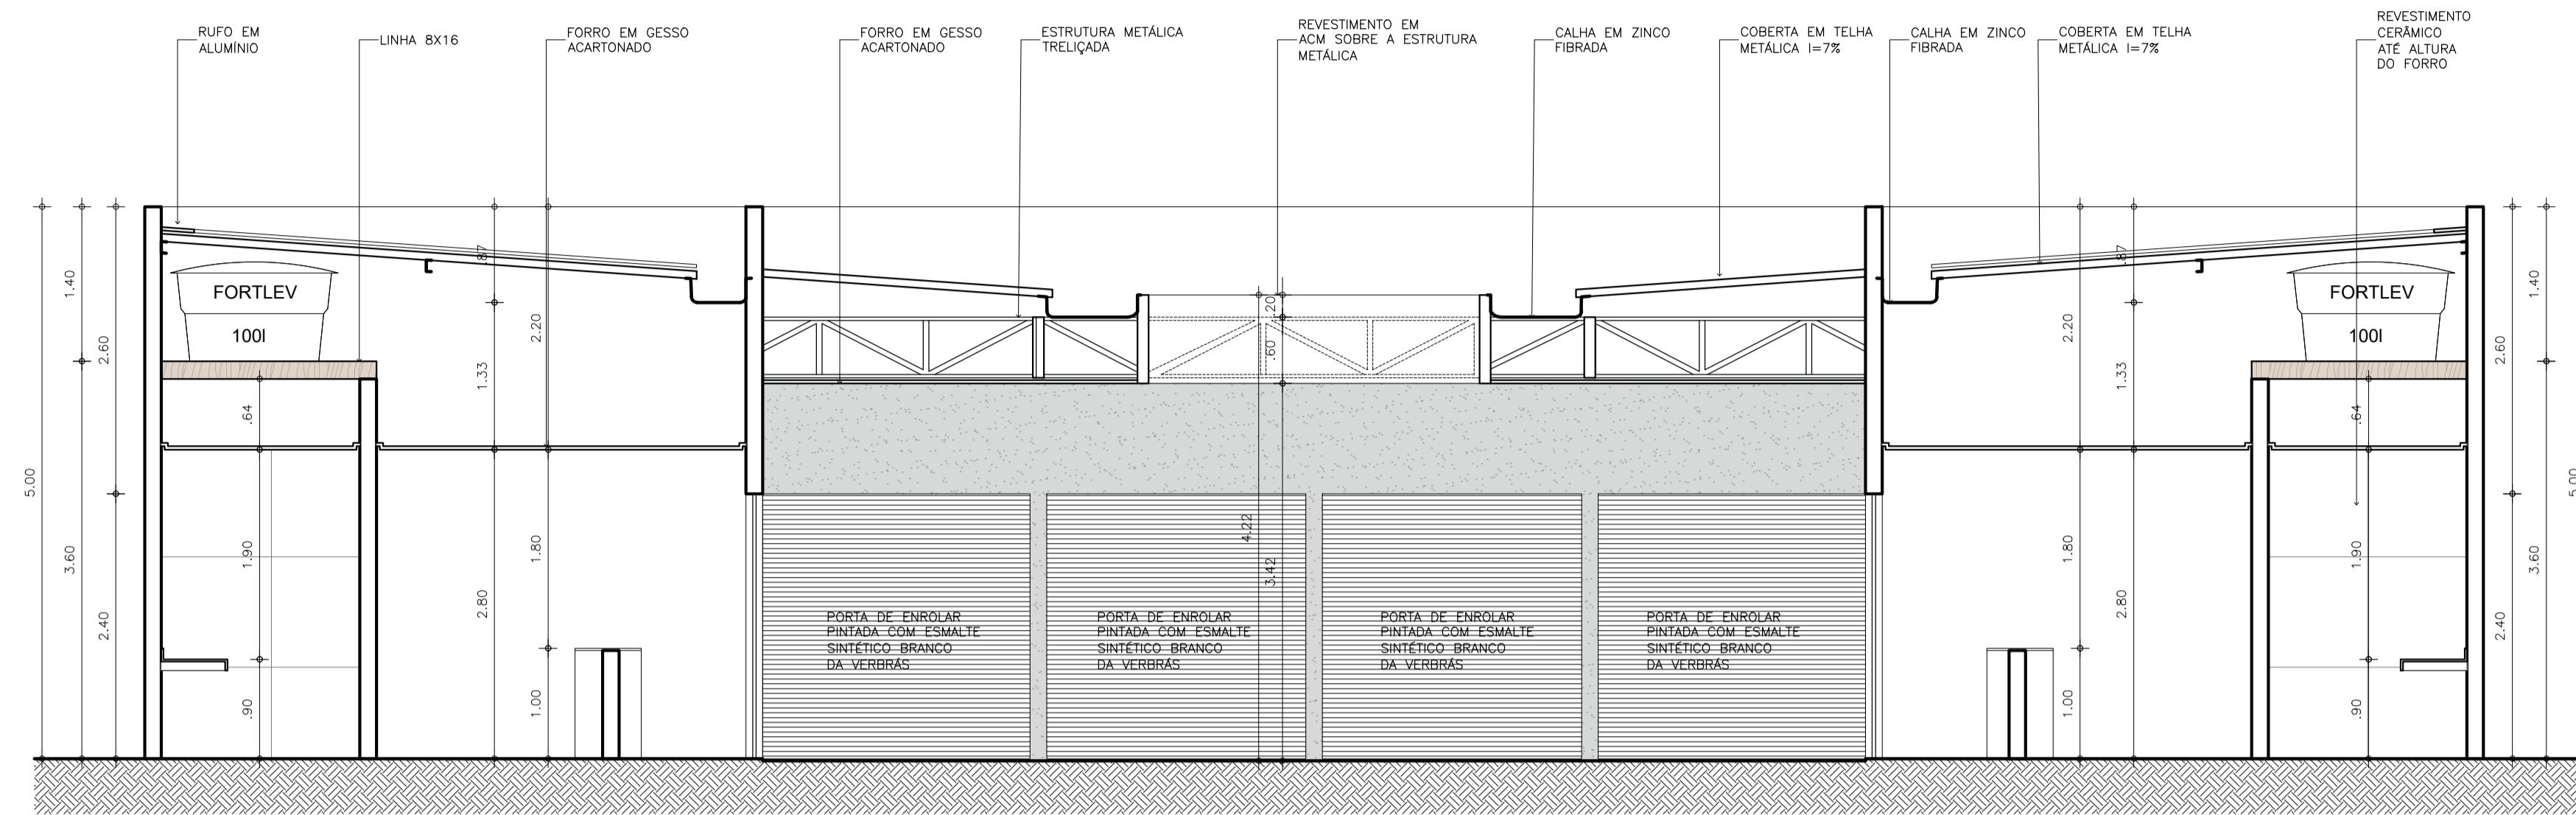



1 CORTE B-B ESC./50

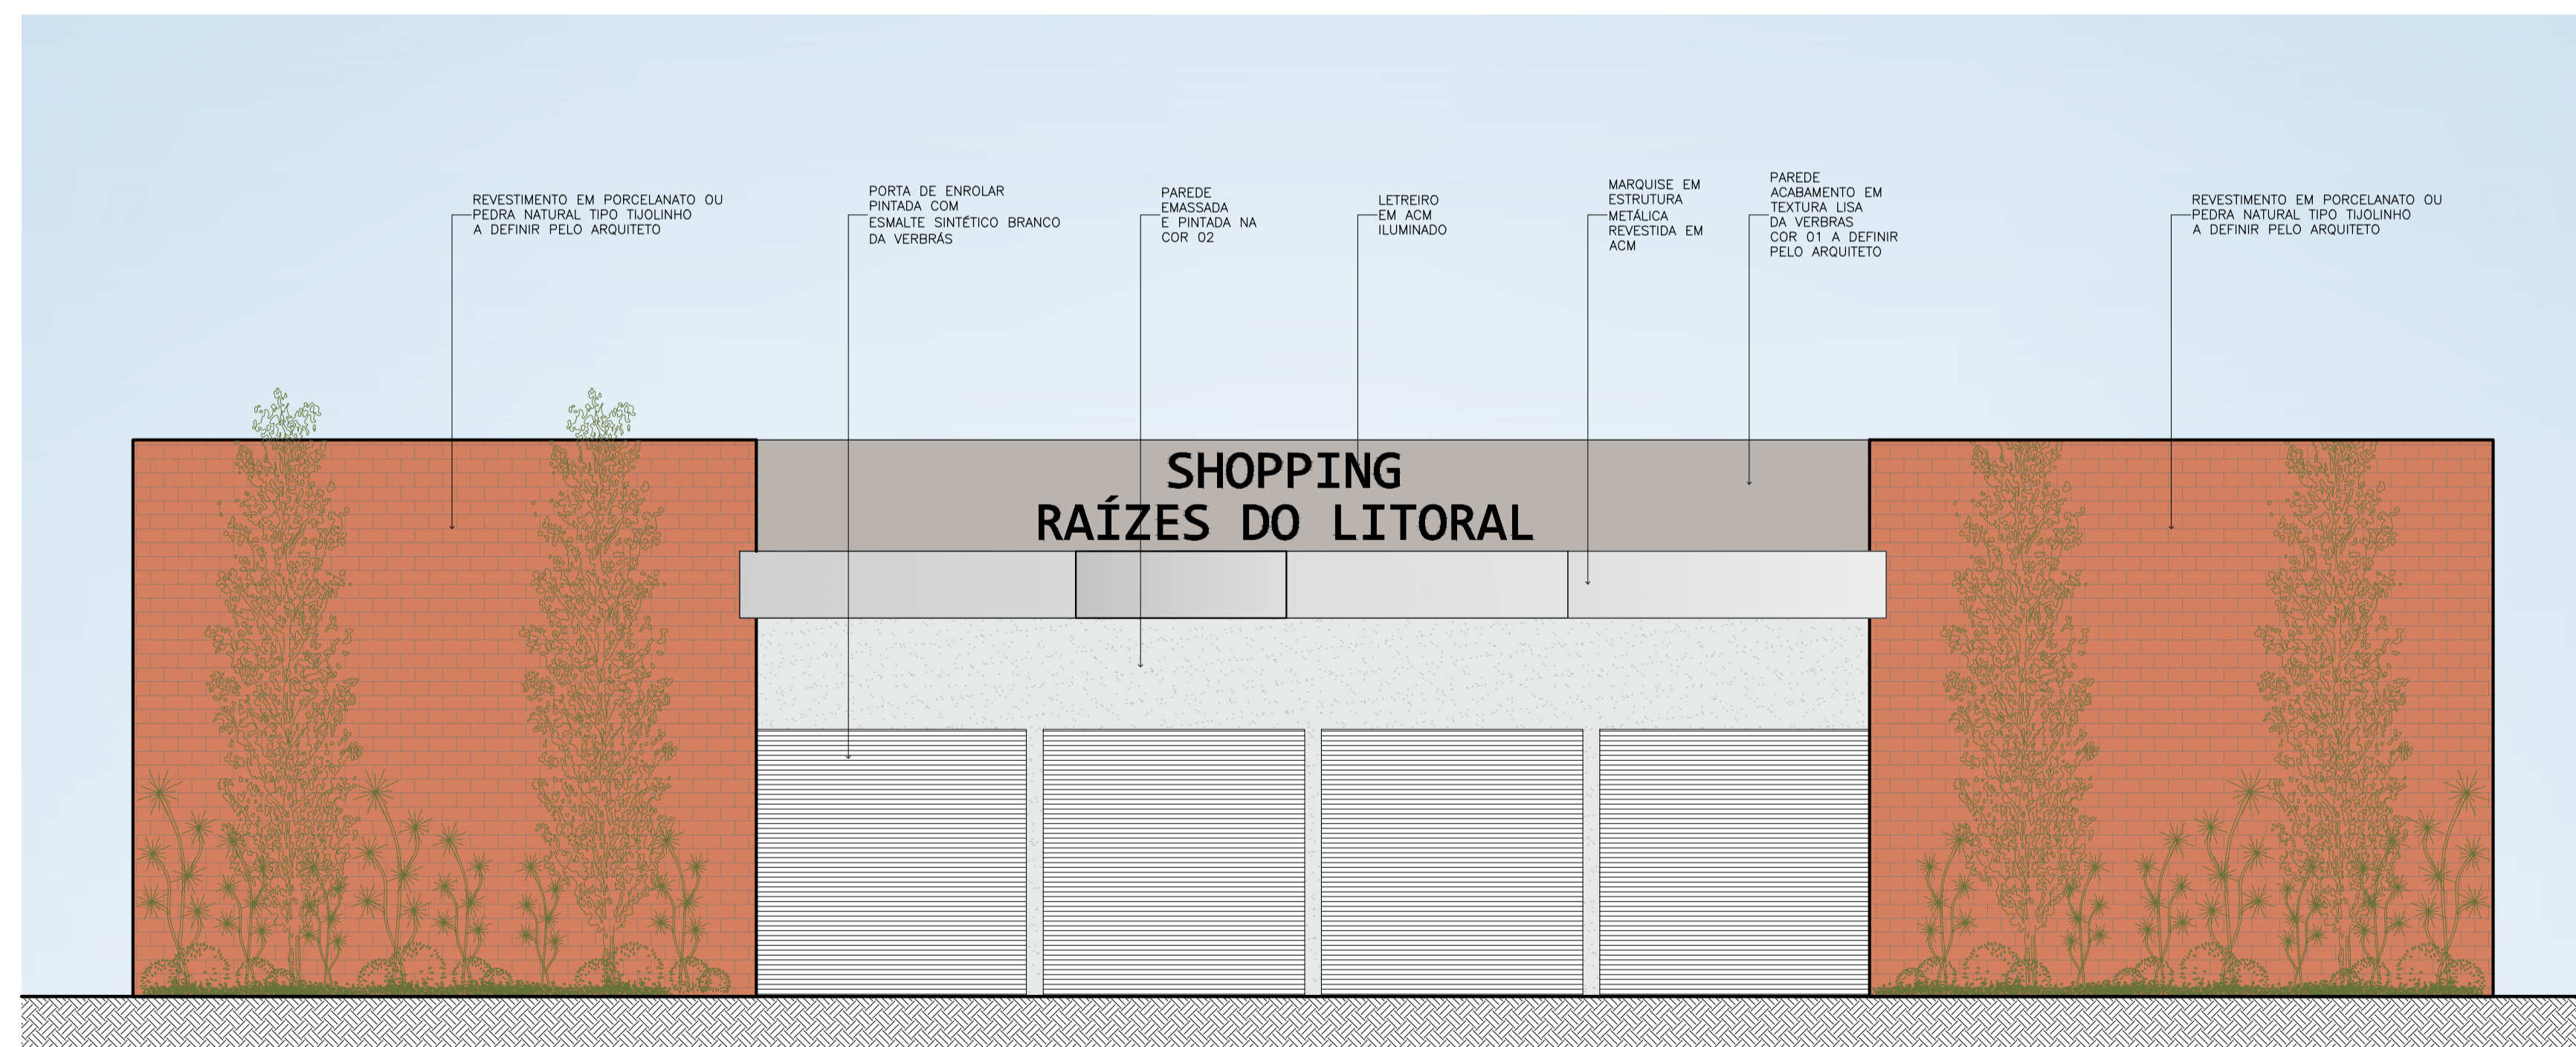


2 FACHADA 01 ESC./50

OBSERVAÇÕES:
 Todas as medidas deverão ser conferidas na obra.
 Todos os elementos necessários a execução do projeto estão definidos nas plantas e as medidas deverão ser consideradas pelas cotas dos desenhos, dispensando-se a medição com instrumentos. Qualquer dúvida ou modificação deverá ser comunicada ao arquiteto


PROPRIETÁRIO: PREFEITURA MUNICIPAL DE LUIS CORREIA-PI.				 SAMUEL MAIA ARQUITETURA & INTERIORES
PROJETO ARQUITETÔNICO: SAMUEL MAIA VASCONCELOS ARQUITETO E URBANISTA CAU/3111660-3				
RESPONSÁVEL TÉCNICO-EXECUÇÃO: APROVO				
Projeto: PROJETO ARQUITETÔNICO PROJETO RESIDENCIAL UNIFAMILIAR				
Proprietário: PREFEITURA MUNICIPAL - LUIS CORREIA-PI.				
Endereço: AV. SENADOR JOAQUIM PIRES, LUIS CORREIA-PI.				
Assunto	Escala	Data	Prancha	
CORTE B-B FACHADA 01	INDICADA	JANHO/2026	Desenho - SAMUEL MAIA	04/05

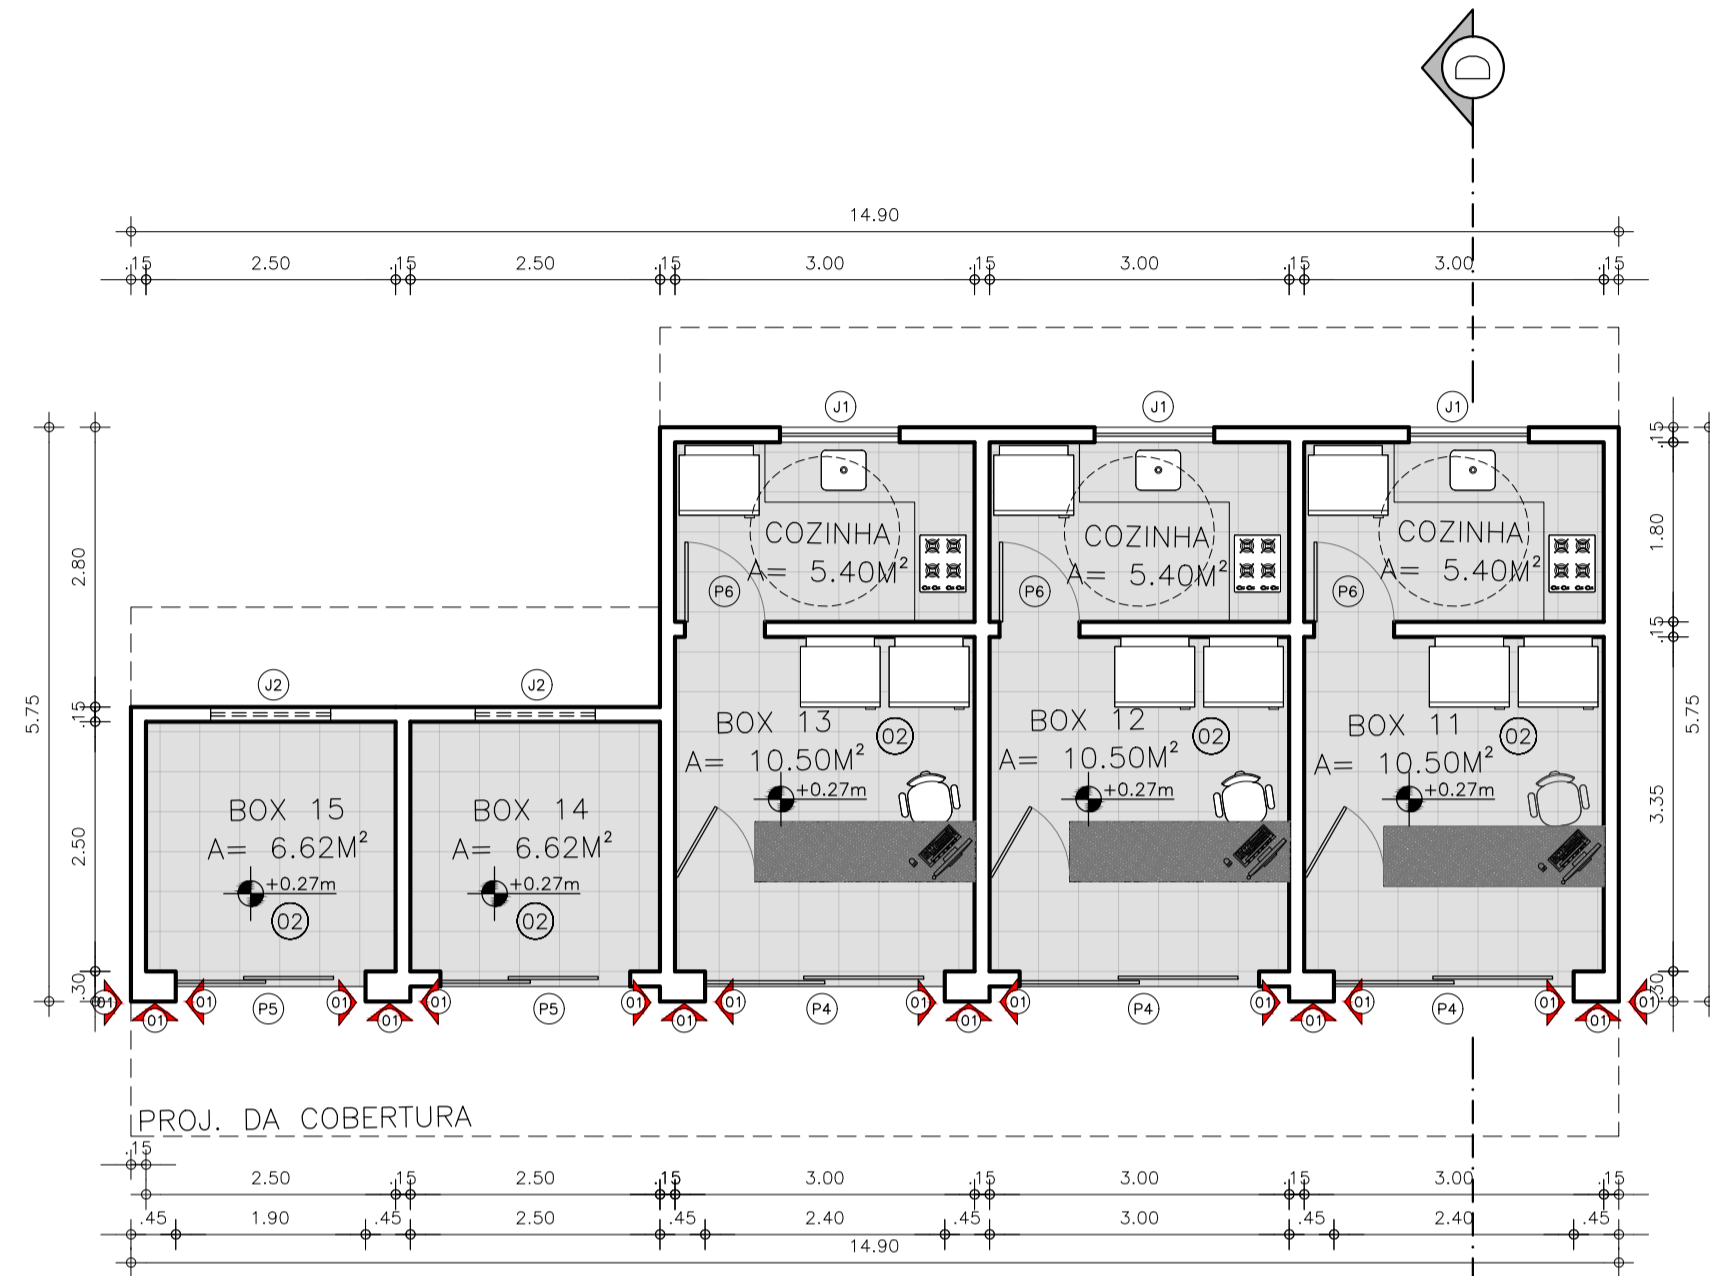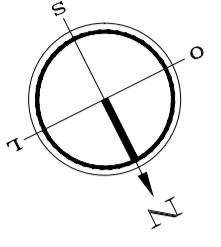


1 PLANTA BAIXA
ESC./75

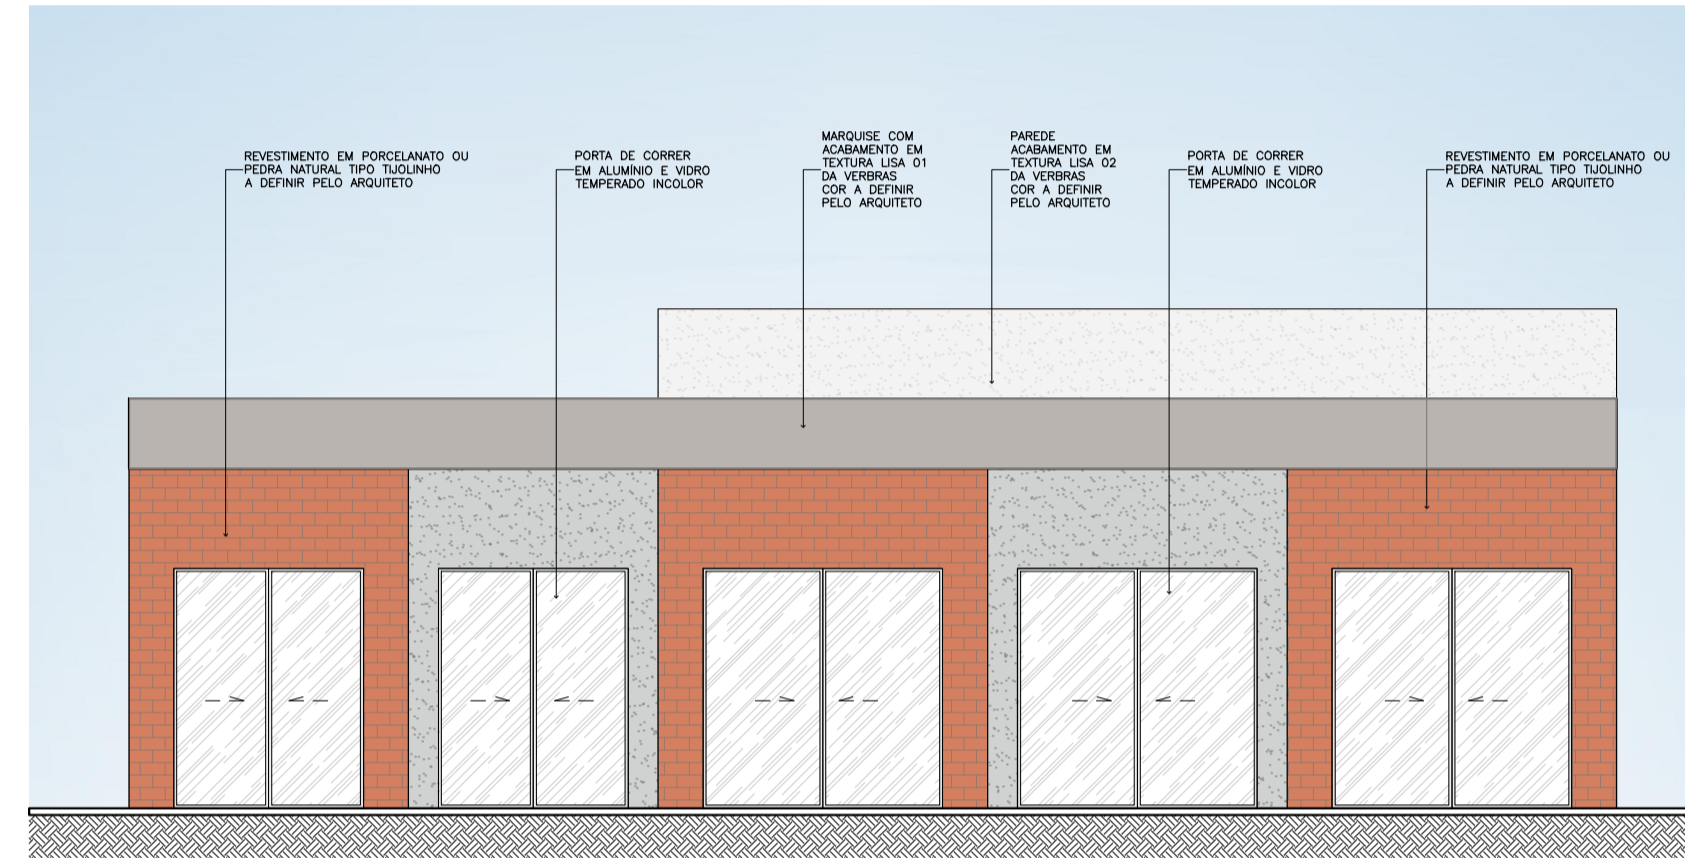

2 FACHADA 03
ESC./75

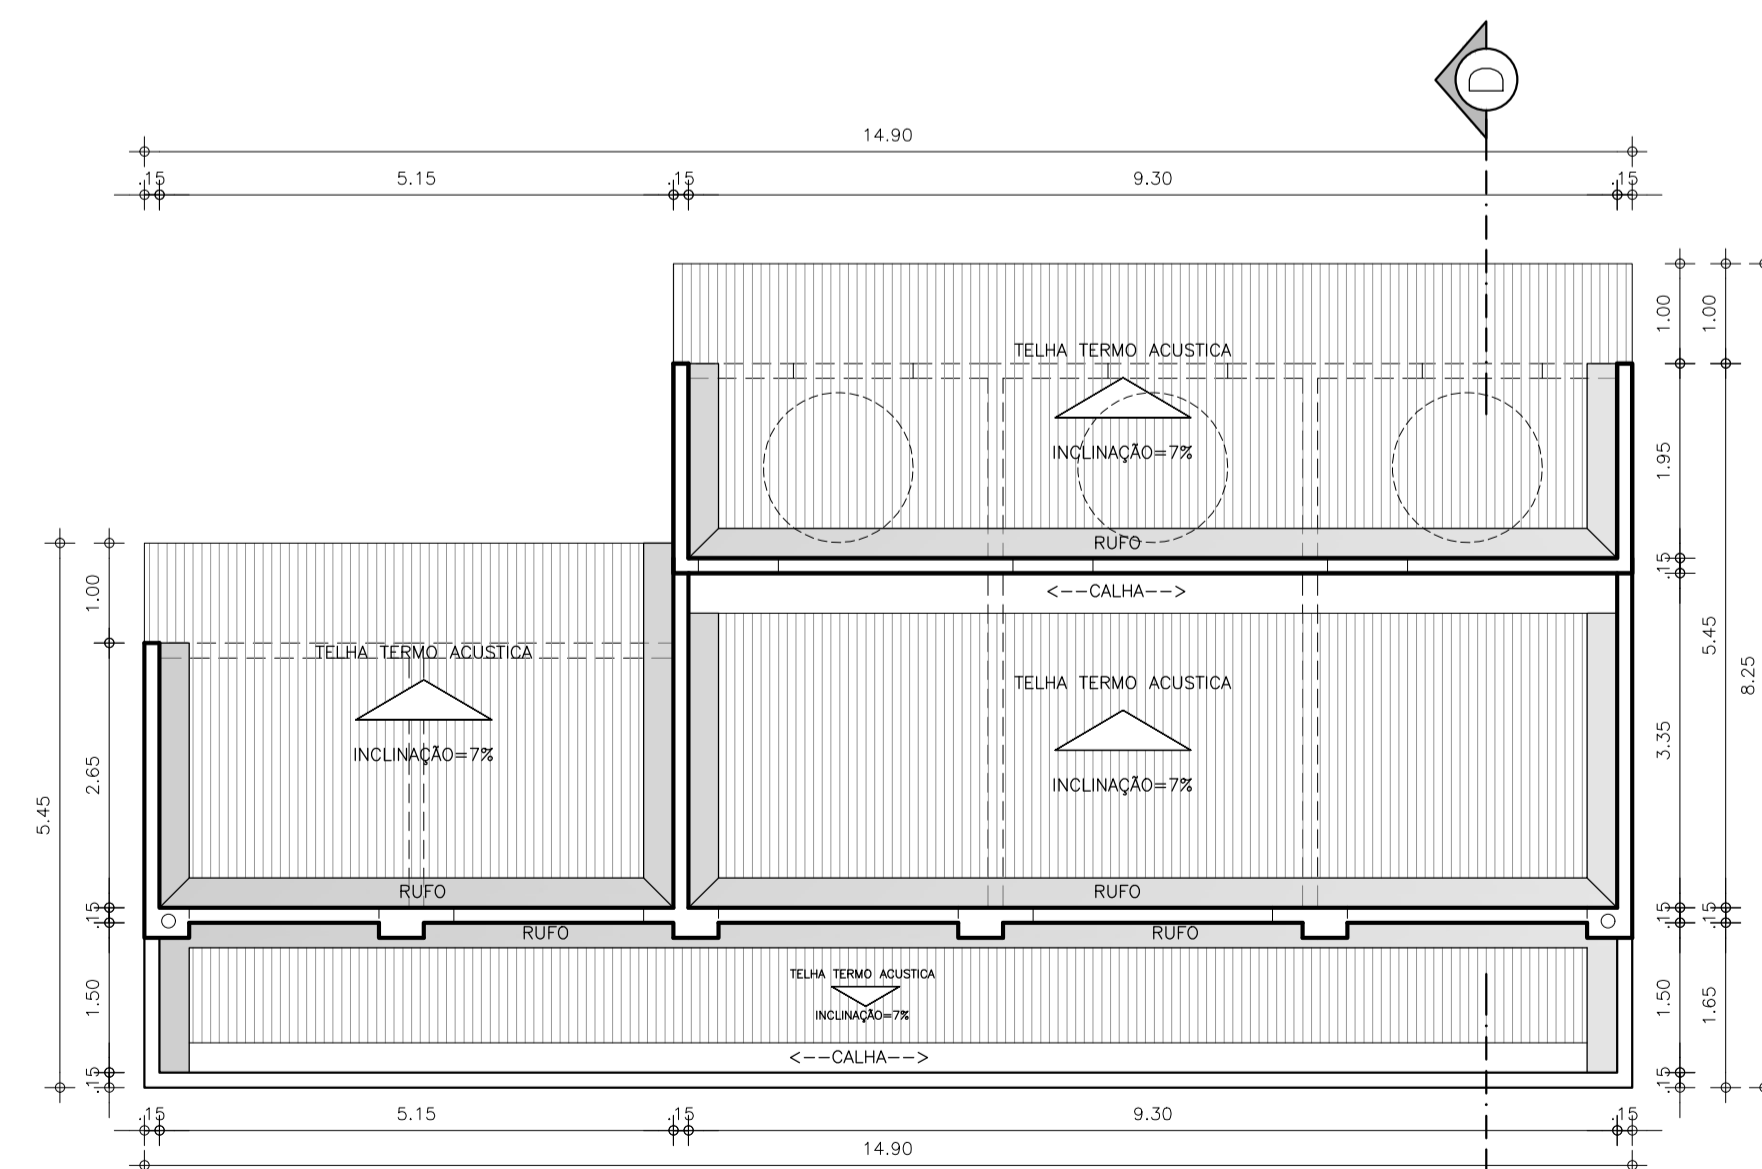

3 PLANTA DE COBERTURA
ESC./75

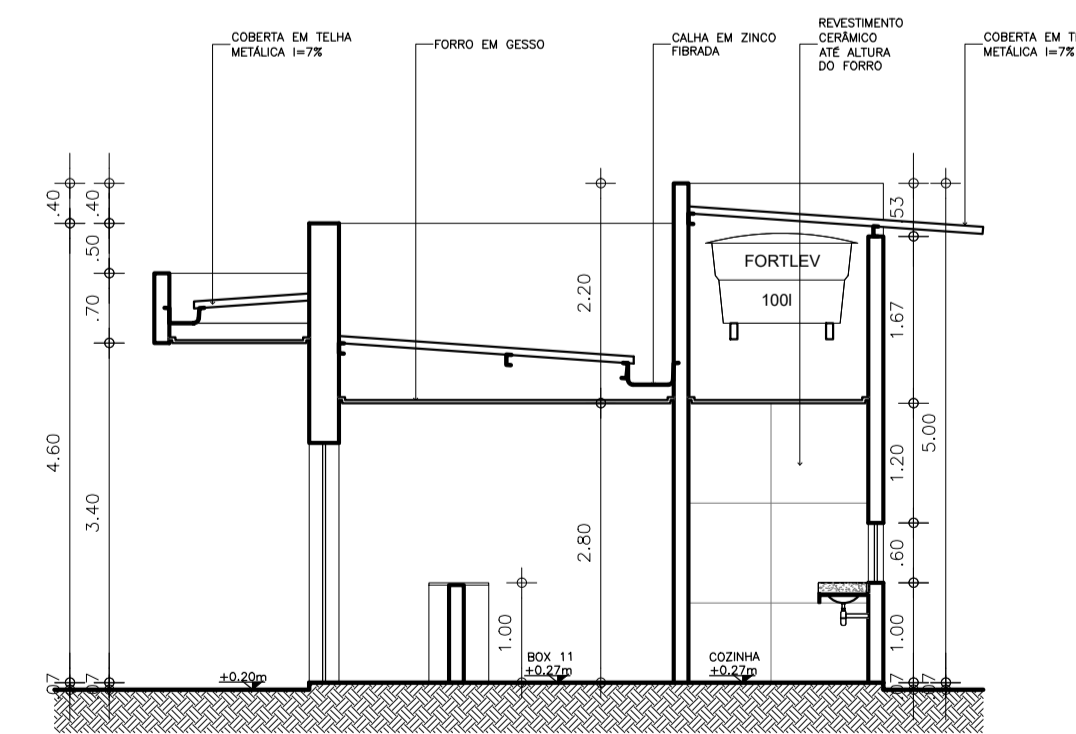

4 CORTE D-D
ESC./75

QUADRO DE ESQUADRIAS

JANELAS	DIMENSÕES	PEIT.	CARACTERÍSTICAS
J1	1,20x0,60m	1,00m	JANELA MAXIM-AR EM ALUMÍNIO PRETO E VIDRO TEMPERADO INCOLOR (02 FOLHAS)
J2	1,00x0,60m	1,80m	ELEMENTO VAZADO TIPO COBOGO DE BARRO OU CERÂMICA A DEFINIR EM OBRA
C1	0,80x1,60m	0,50m	

QUADRO DE ESQUADRIAS

PORTAS	DIMENSÕES	CARACTERÍSTICAS
P1	3,00x2,40m	PORTA EM ALUMÍNIO BRANCO E VIDRO TEMPERADO INCOLOR COM ABERTURA SIMULTÂNEA (03 FOLHAS)
P2	2,42x2,40m	PORTA DE ENROLAR COM PINTURA EM ESMALTE SINTÉTICO BRANCO DA VERBRÁS.
P3	2,35x2,40m	
P4	2,40x2,40m	PORTA EM ALUMÍNIO BRANCO E VIDRO TEMPERADO INCOLOR COM ABERTURA SIMULTÂNEA (02 FOLHAS)
P5	1,90x2,40m	
P6	0,80x2,10m	PORTA DE ABRIR EM MADEIRA MACIÇA
P7	0,80x2,10m	PORTA DE ABRIR EM ALUMÍNIO BRANCO

INDICAÇÃO DE ACABAMENTO DE PAREDE EXTERNAS

- 01 REVESTIMENTO EM PORCELANATO OU PEDRA NATURAL TIPO TIJOLINHO A DEFINIR PELO ARQUITETO
- 02 MURETA EM ALVENARIA H= 1.50m REVESTIDO EM PEDRA NATURAL

ESPECIFICAÇÕES

ITEM	PISO	PAREDE	TETO
01	PISO EM BLOCO INTERTRAVADO TIPO TIJOLINHO		
02	PISO EM PORCELANATO TIPO 01 90x90	PINTURA COM DUAS OU MAIS DEMÃOS DE TINTA BRANCO GELO SOBRE MASSA CORRIDA	FORRO DE GESSO COM PINTURA PARA GESSO BRANCO NEVE DA VERBRÁS
03	PISO EM PORCELANATO TIPO 02 90x90	REVESTIMENTO TIPO 01 ATÉ A ALTURA DO FORRO	FORRO DE GESSO COM PINTURA PARA GESSO BRANCO NEVE DA VERBRÁS

OBSERVAÇÕES:
 Todas as medidas deverão ser conferidas na obra.
 Todos os elementos necessários à execução do projeto estão definidos nas plantas e as medidas deverão ser consideradas pelas cotas dos desenhos, dispensando-se a medição com instrumentos. Qualquer dúvida ou modificação deverá ser comunicada ao arquiteto

PROPRIETÁRIO:
PREFEITURA MUNICIPAL DE LUIS CORREIA-PI.

PROJETO ARQUITETÔNICO:
SAMUEL MAIA VASCONCELOS
ARQUITETO E URBANISTA
CAU/3311660-3

RESPONSÁVEL TÉCNICO-EXECUÇÃO:

APROVO

Projeto:
PROJETO ARQUITETÔNICO
PROJETO RESIDENCIAL UNIFAMILIAR

Proprietário:
PREFEITURA MUNICIPAL - LUIS CORREIA-PI.

Endereço:
AV. SENADOR JOAQUIM PIRES, LUIS CORREIA-PI.

Assunto PLANTA DE COBERTURA FACHADA / CORTE D-D PLANTA BAIXA SALAS COMERCIAIS	Escala INDICADA	Data - JANHO/2026 Desenho - SAMUEL MAIA	Prancha 05/05
--	--------------------	--	-------------------------