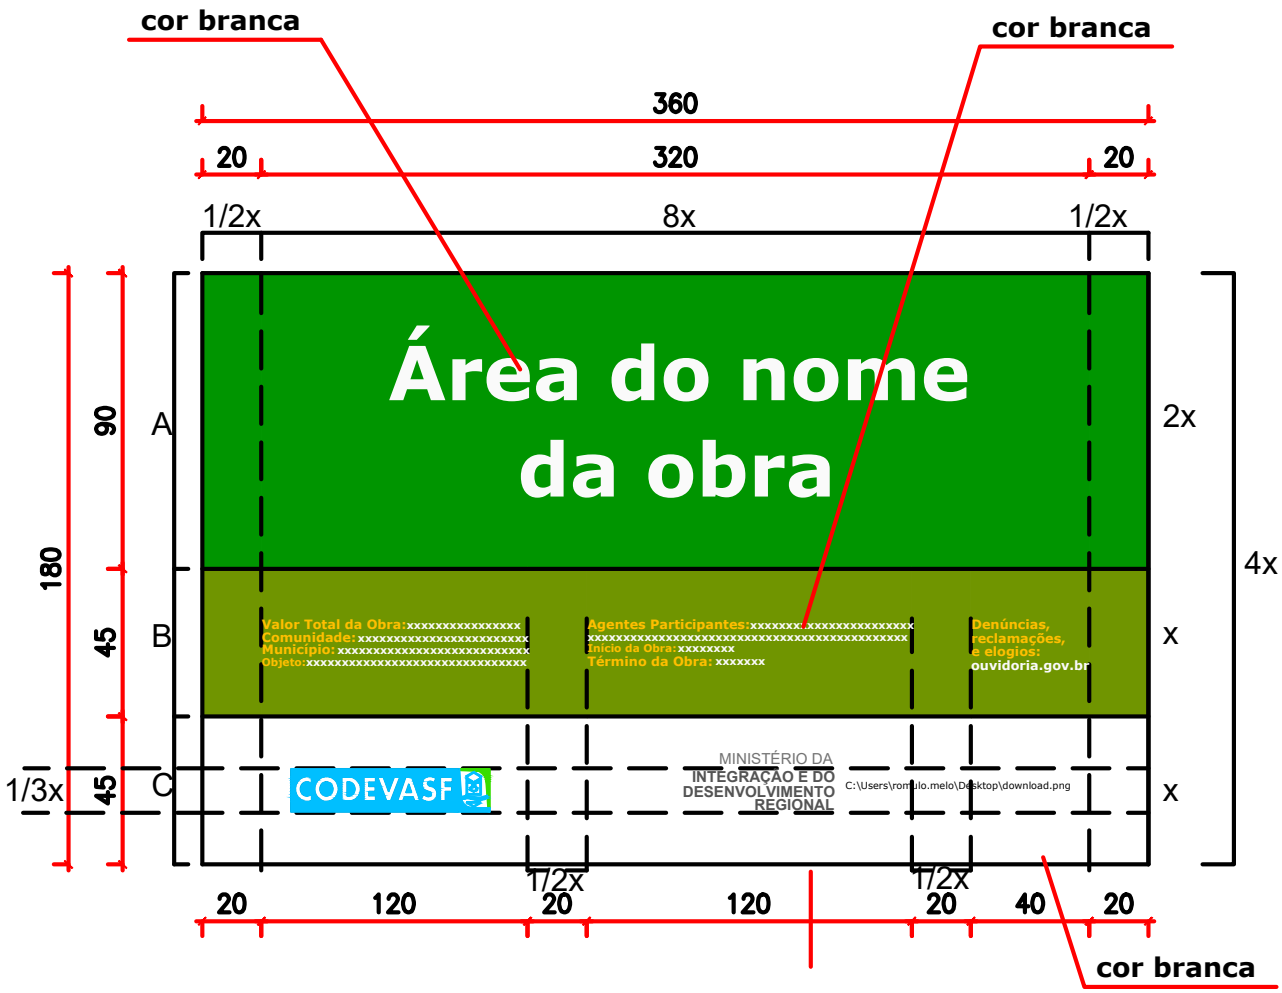

LEGENDA COR

OBS: PLACA EM CHAPA PLANA METALICA GALVANIZADA Nº 24

CMYK:
C0 M20 Y100 K0
PANTONE:
PANTONE 116 C
RGB:
R252 G206 B1

CMYK:
C63 M27 Y100 K11
PANTONE:
PANTONE 370 C
RGB:
R104 G138 B58

CMYK:
C100 M0 Y100 K60
PANTONE:
PANTONE 3425 C
RGB:
R00 G88 B38

LEGENDA LOGOMARCA COR

VERDE AMAZÔNIA
RO G208 BO
C88 M0 Y100 K0
PANTONE 354C

AMARELO SOL
R255 G208 B0
C0 M13 Y100 K0
PANTONE 109C

AZUL ATLÂNTICO
R24 G62 B255
C85 M70 YO KO
PANTONE 2935C

VERMELHO URUCUM
R255 G0 B0
C0 M100 Y100 KO
PANTONE 485C

PRETO ÉBANO
RO G0 BO
C60 M40 Y40 K100
PANTONE BLAC C

CINZA HARPIA
RO G60 B60
C10 M0 Y10 K187
PANTONE 447C

BRANCO PAZ
R255 G255 B255
C0 M0 Y0 K0

PREFEITURA MUNICIPAL DE ALTOS - PI

PROJETO:
PAVIMENTAÇÃO DE VIAS PÚBLICAS NO MUNICÍPIO DE ALTOS - PI

DESENHO:
PLACA DE OBRA
PADRÃO 3,60X1,80 A= 6,48M2

LOCALIDADE:
CENTRO

RESPONSÁVEL TÉCNICO:
Emerson M. M. de Castro
ENGENHEIRO CIVIL
RNP: 1918827737
CREA/PI: 35865

ESCALA:
1/25

PRANCHA:
01/01