A1

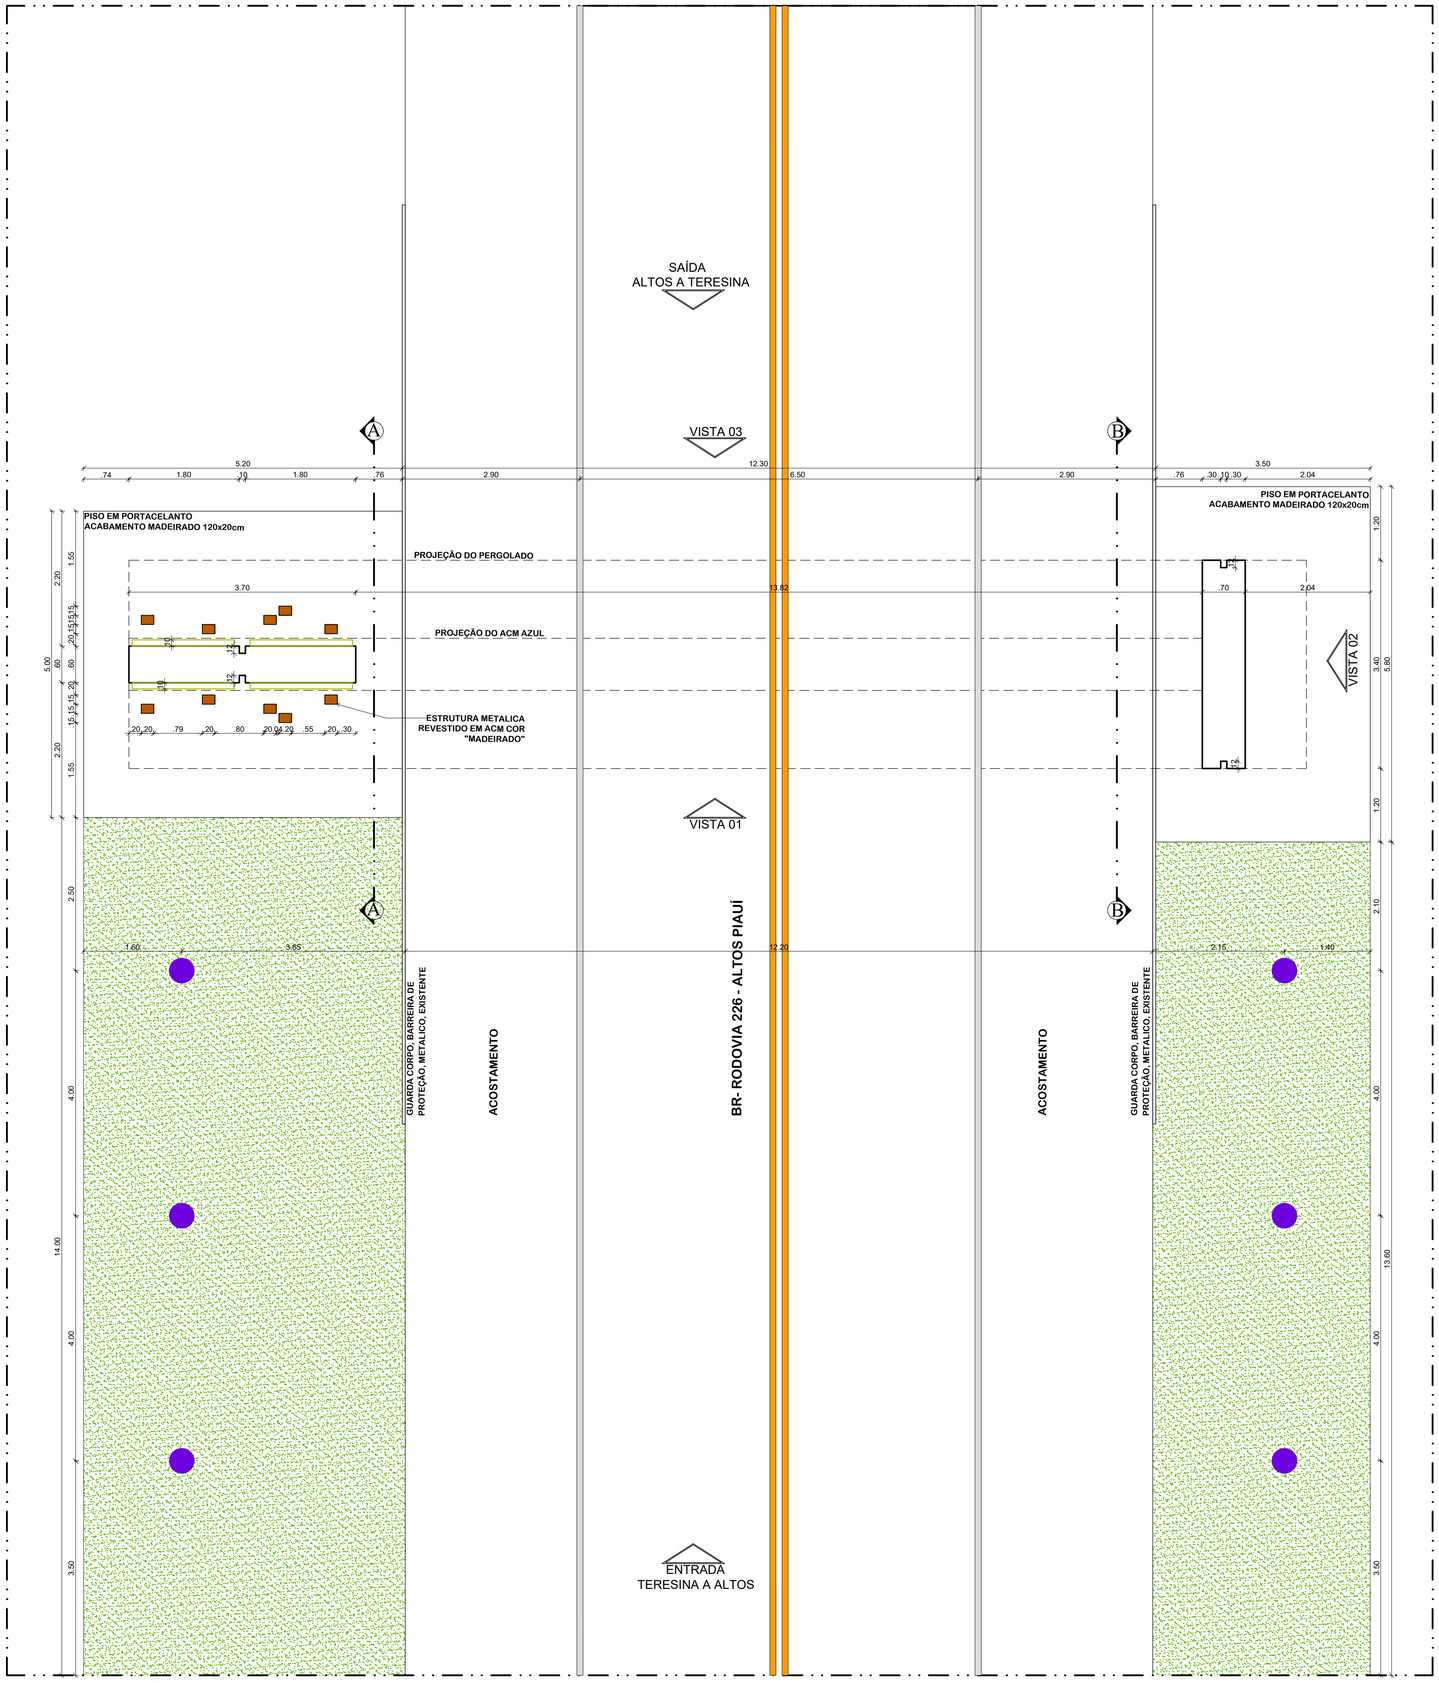

PLANTA BAIXA
ESCALA 1:50

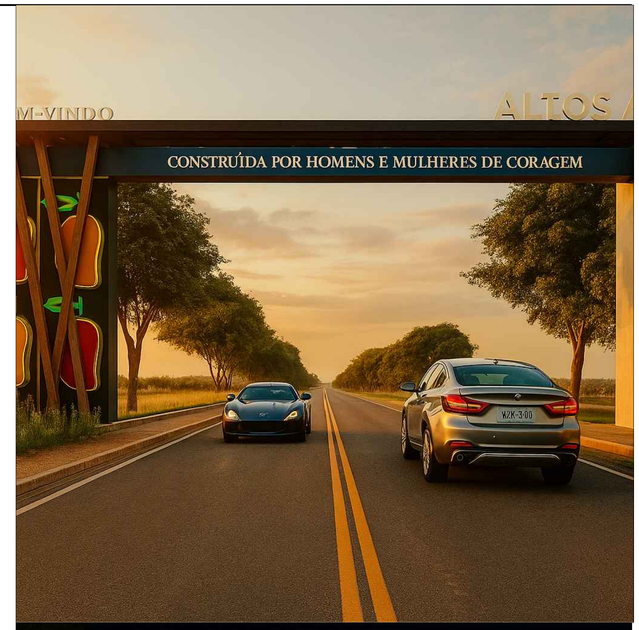

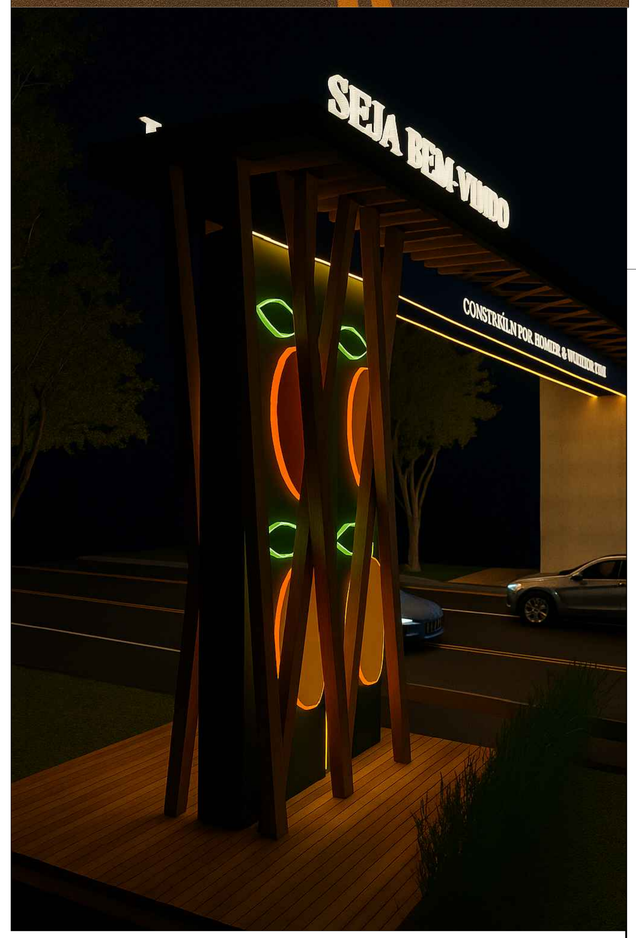

	COR	PENA
red	07	0,1
yellow	07	0,2
green	07	0,3
cyan	07	0,4
blue	07	0,5
magenta	07	0,6
white	07	0,7
08	07	0,1
40	40	0,1
94	94	0,1
240	240	0,1
253	253	0,1

ANTONIO RAPHAEL MENEZES DA SILVA
CAU : A73023-8 | (86)98837.3255
menezes.arq.eng@gmail.com
RUA DAVID CALDAS|1714|SALA 01| VILA OPERÁRIA |TERESINA-PIAUÍ