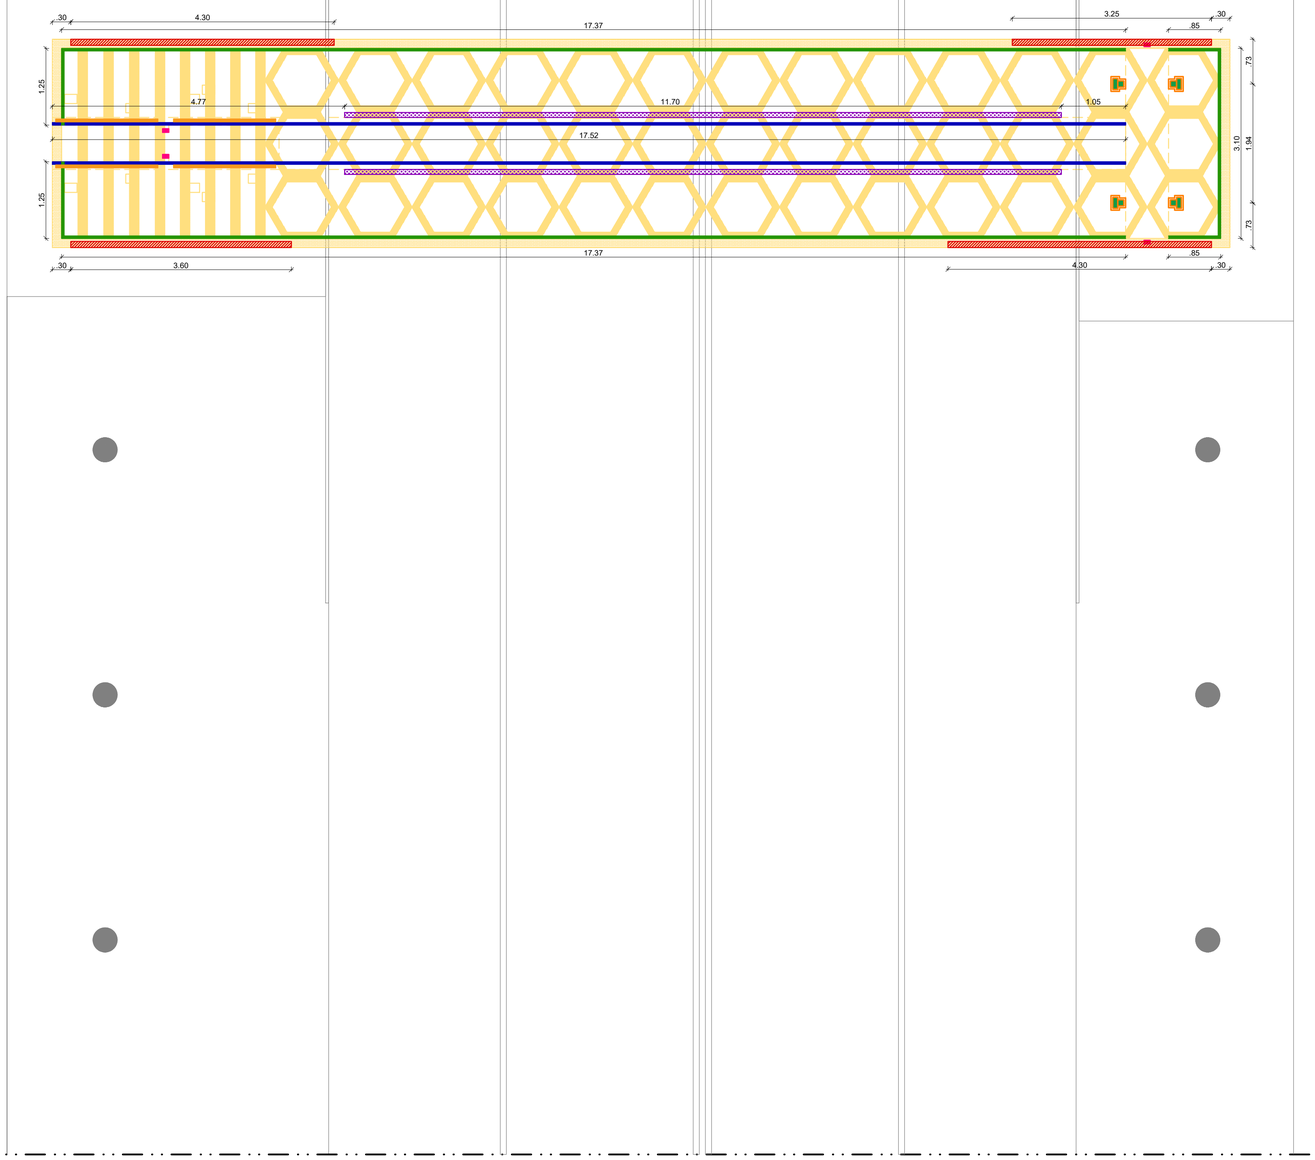

LOCAÇÃO DE PONTOS ELÉTRICOS	
Simbolo	Tipo
	ILUMINAÇÃO(6400K-BRANCO) DENTRO DO LETREIRO
	ARANDELA REFLETOR LED RGB 100W
	PERFIL LED RGB 40W-SOBREPOR NO PILAR
	ILUMINAÇÃO(6400K-BRANCO) DENTRO DO LETREIRO
	PERFIL LED RGB 40W-SOBREPOR NO ACM PRETO
	PERFIL LED RGB 40W-EMBUTIDO NO ACM AZUL
	LED 20W-EMBUTIDO NO ACM -CONTORNANDO A "FRUTA"

PLANTA DE ILUMINAÇÃO
ESCALA 1:50

COR	PENA
red	07 0,1
yellow	07 0,2
green	07 0,3
cyan	07 0,4
blue	07 0,5
magenta	07 0,6
white	07 0,7
08	07 0,1
40	40 0,1
94	94 0,1
240	240 0,1
253	253 0,1

menezes
ANTONIO RAPHAEL MENEZES DA SILVA
CAU : A73023-8 | (86)98837.3255
menezes.arq.eng@gmail.com
RUA DAVID CALDAS|1714|SALA 01| VILA OPERÁRIA |TERESINA-PIAUÍ