



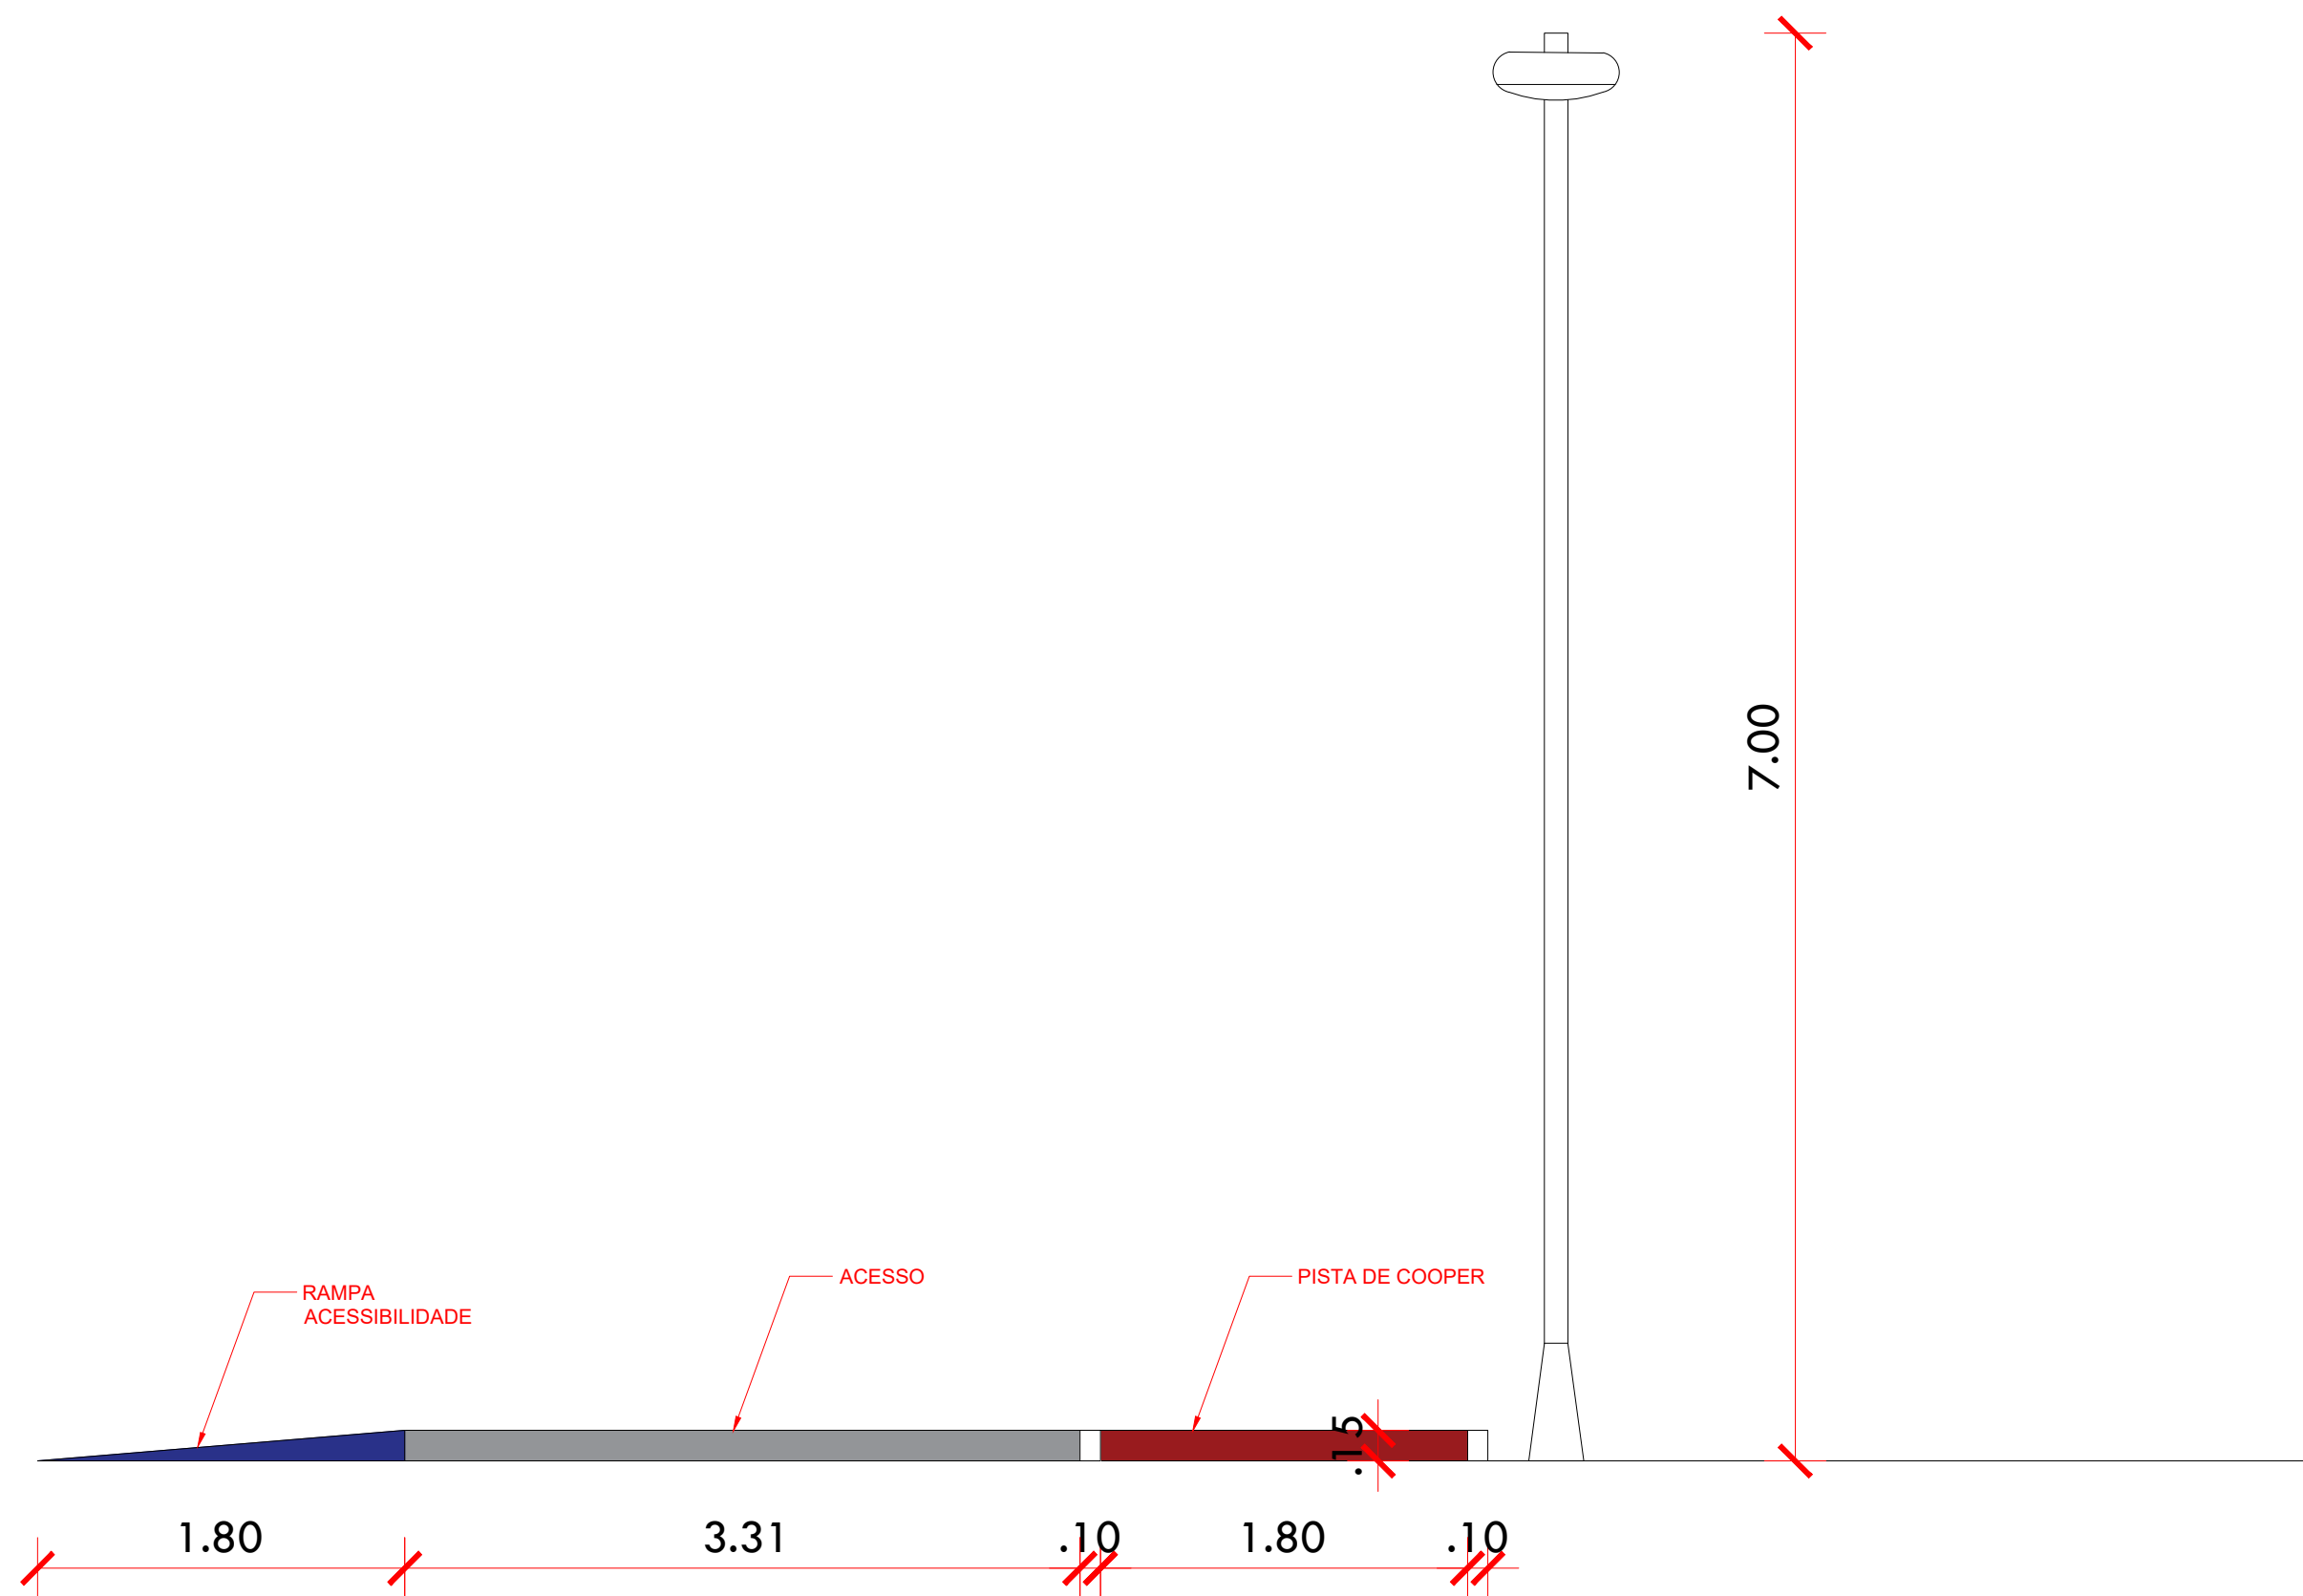


01CORTE TRANSVERSAL 1
ESCALA: 1 | 25


BALIZADOR CILINDRICO
DE PROTEÇÃO

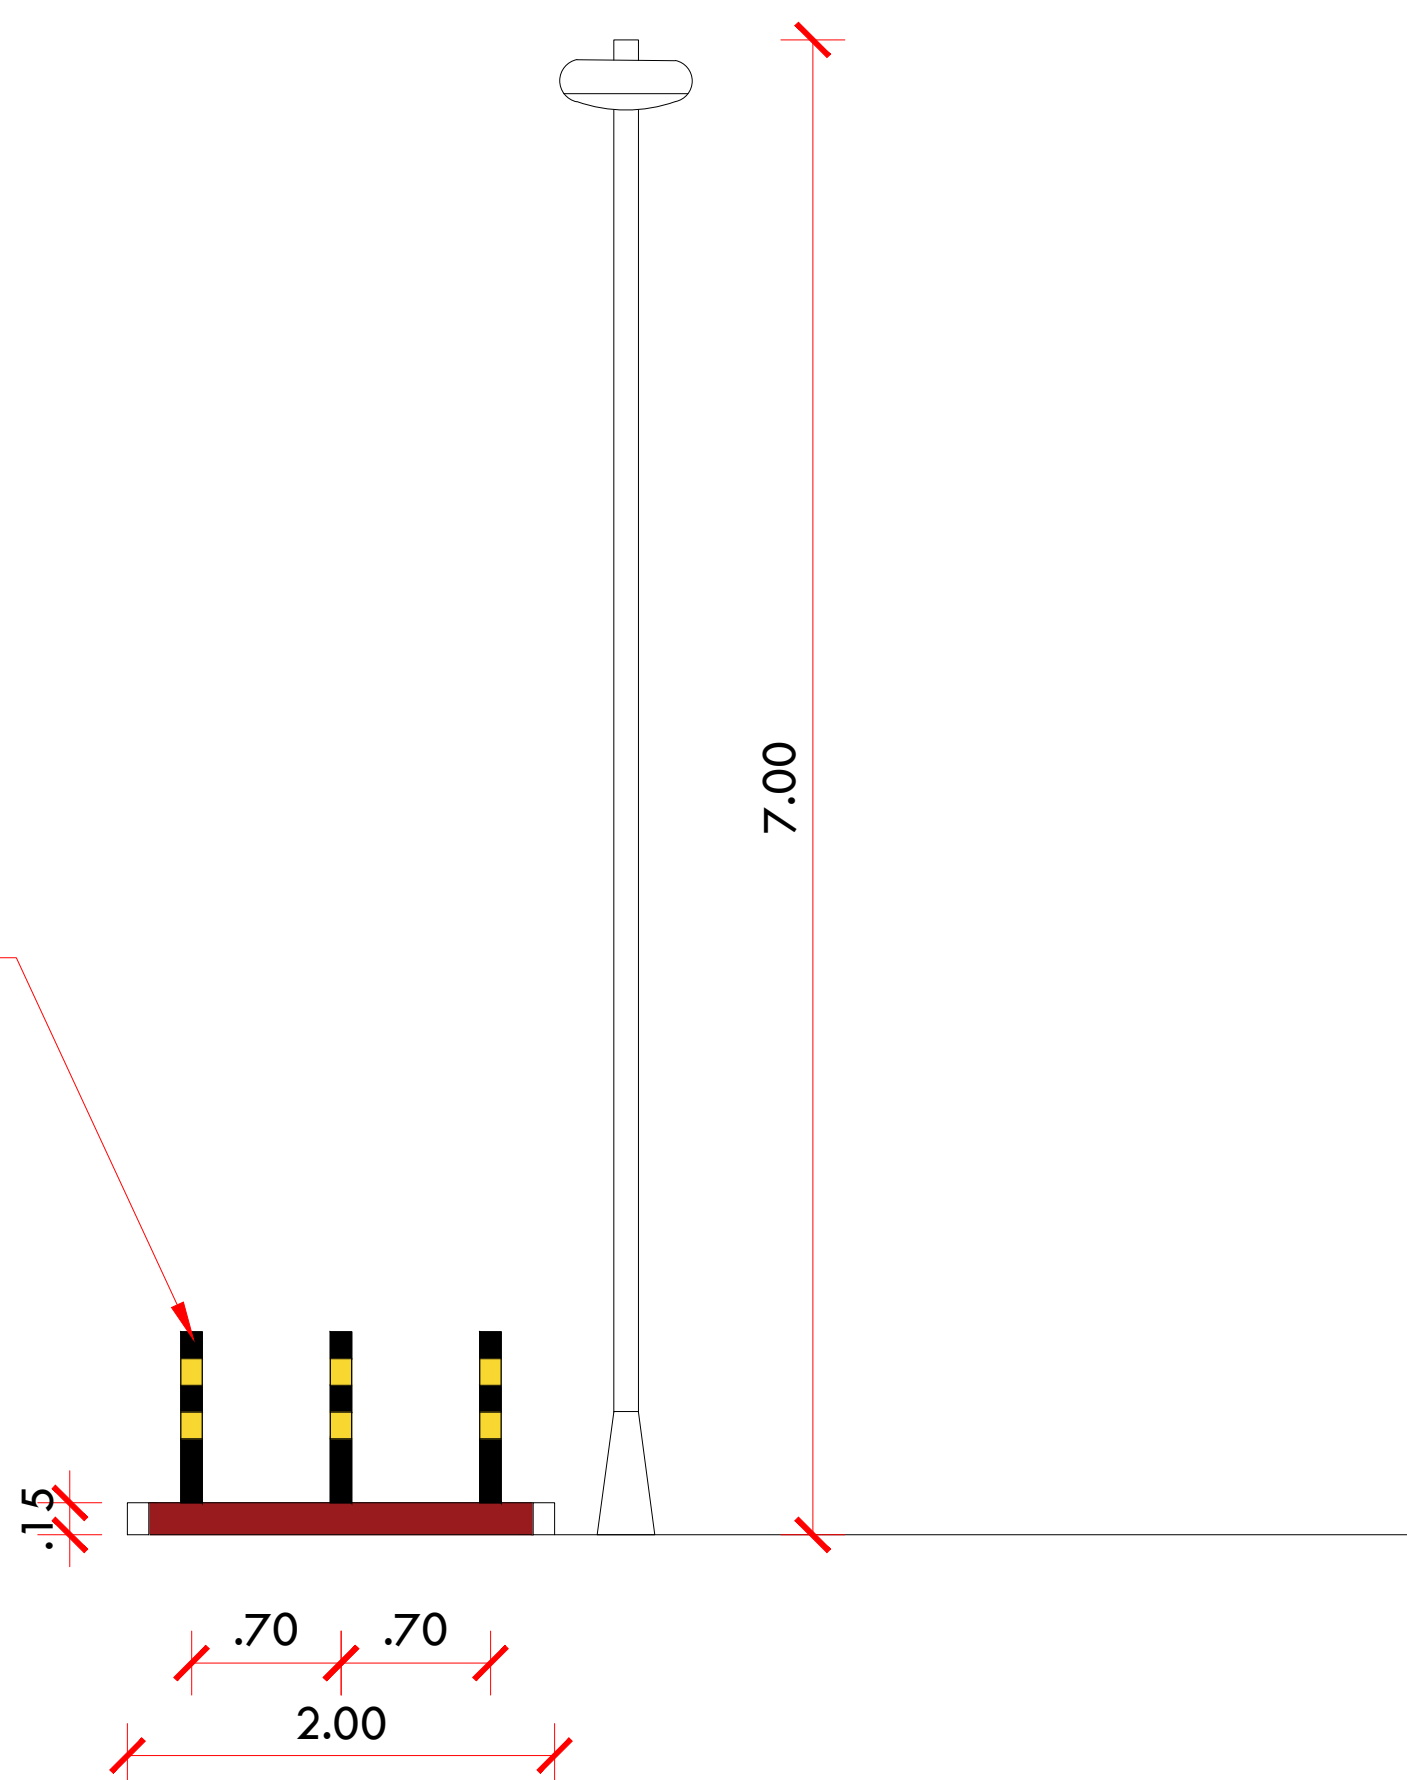

02CORTE TRANSVERSAL 2
ESCALA: 1 | 25

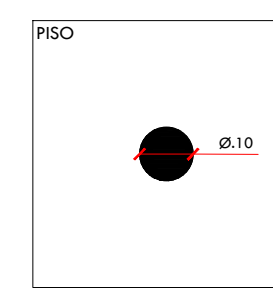

VISTA SUPERIOR
ESCALA: 1 | 10

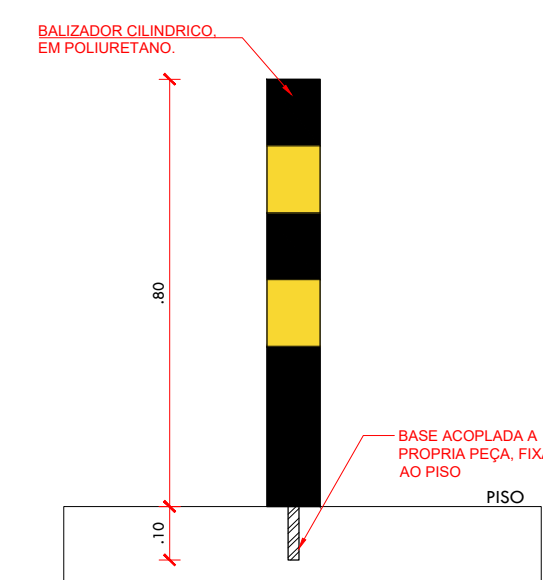

VISTA FRONTAL
ESCALA: 1 | 10

03DETALHAMENTO BALIZADOR
ESCALA: 1 | 10

PREFEITURA MUNICIPAL DE ALTOS - PI			
TITULO PISTA DE COOPER NO MUNICÍPIO DE ALTOS – PI			
ENDEREÇO DA OBRA			
MUNICÍPIO: ALTOS – PI		DATA: 2026	
ASSUNTO: CORTES		ESCALA: INDICADA	FOLHA: 01 / 01