




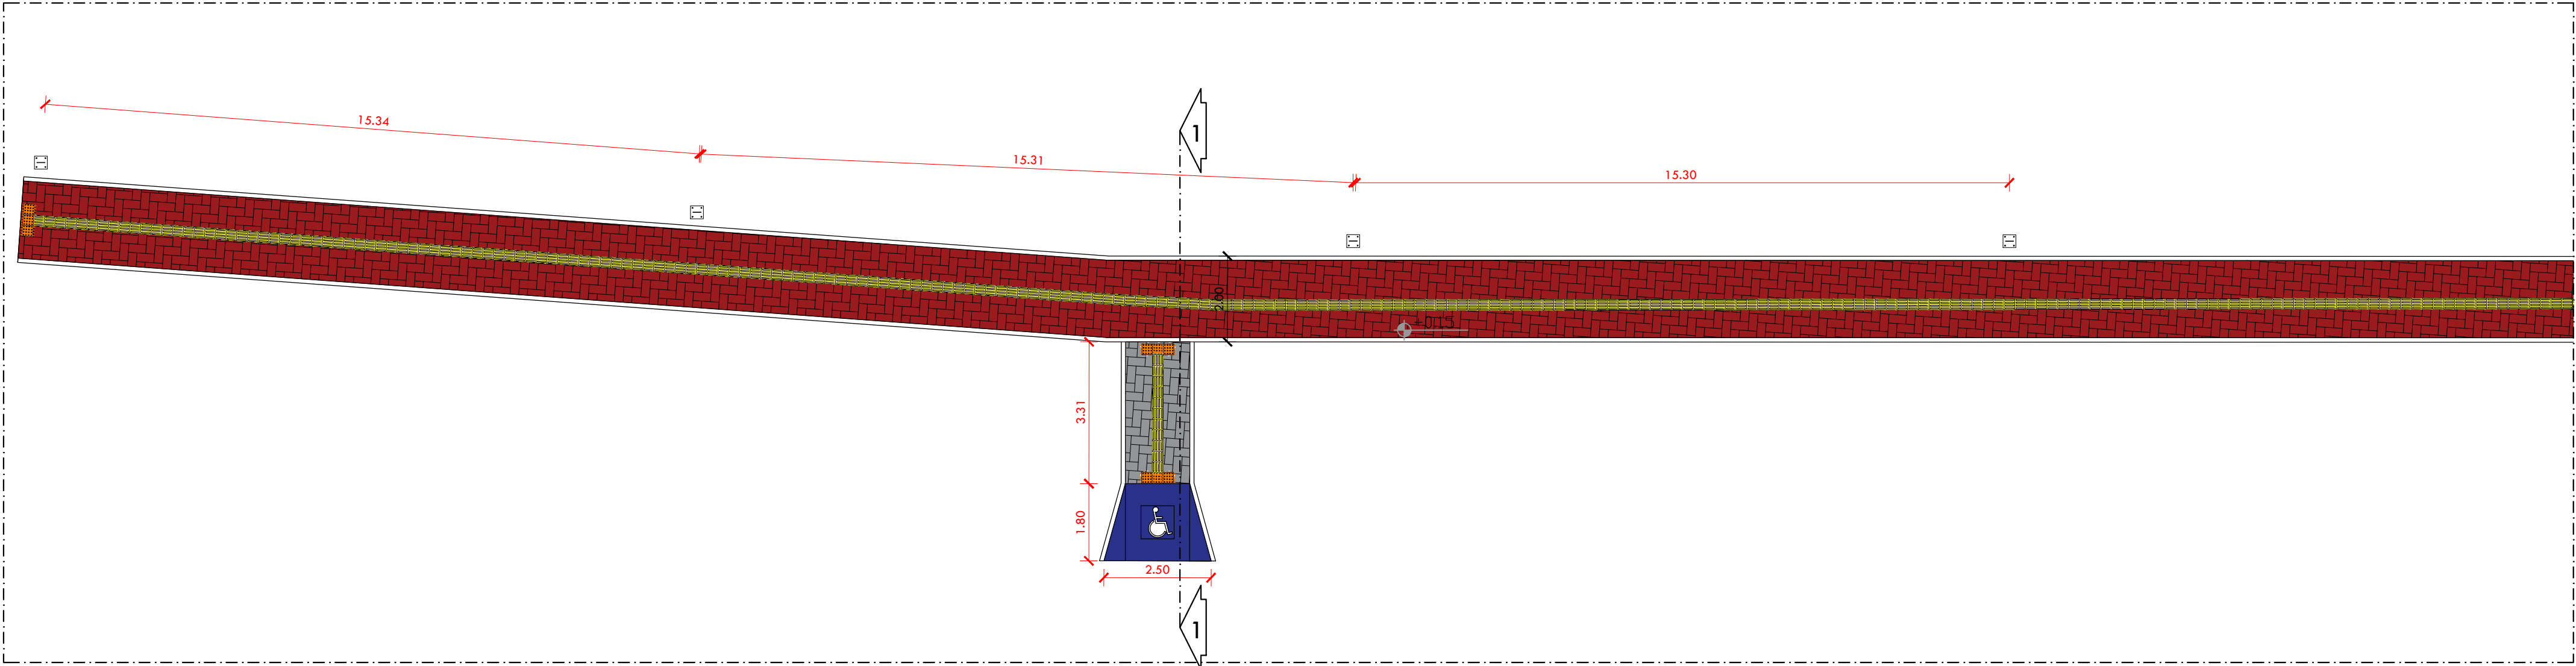

01 ZOOM DETALHAMENTO - PISTA DE COOPER INÍCIO

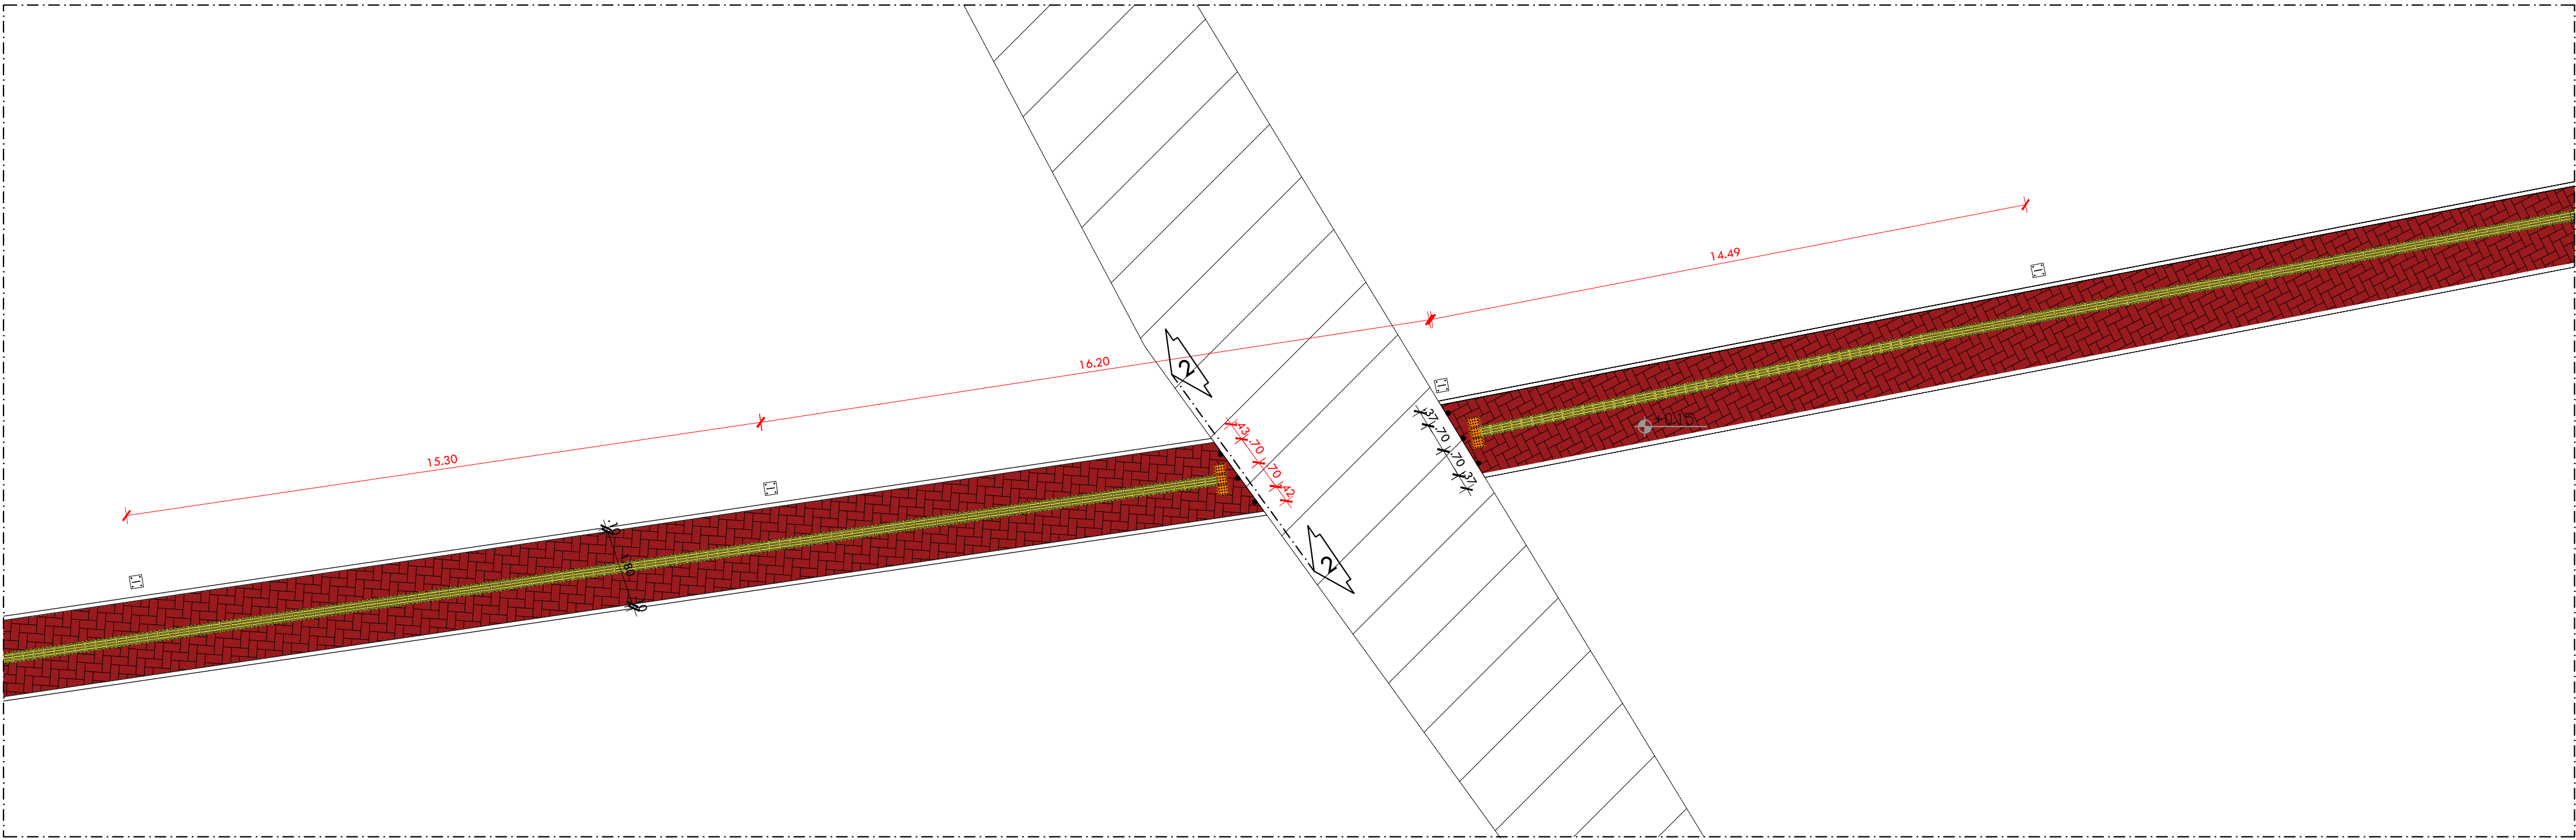

02 ZOOM DETALHAMENTO - PISTA DE COOPER MEIO

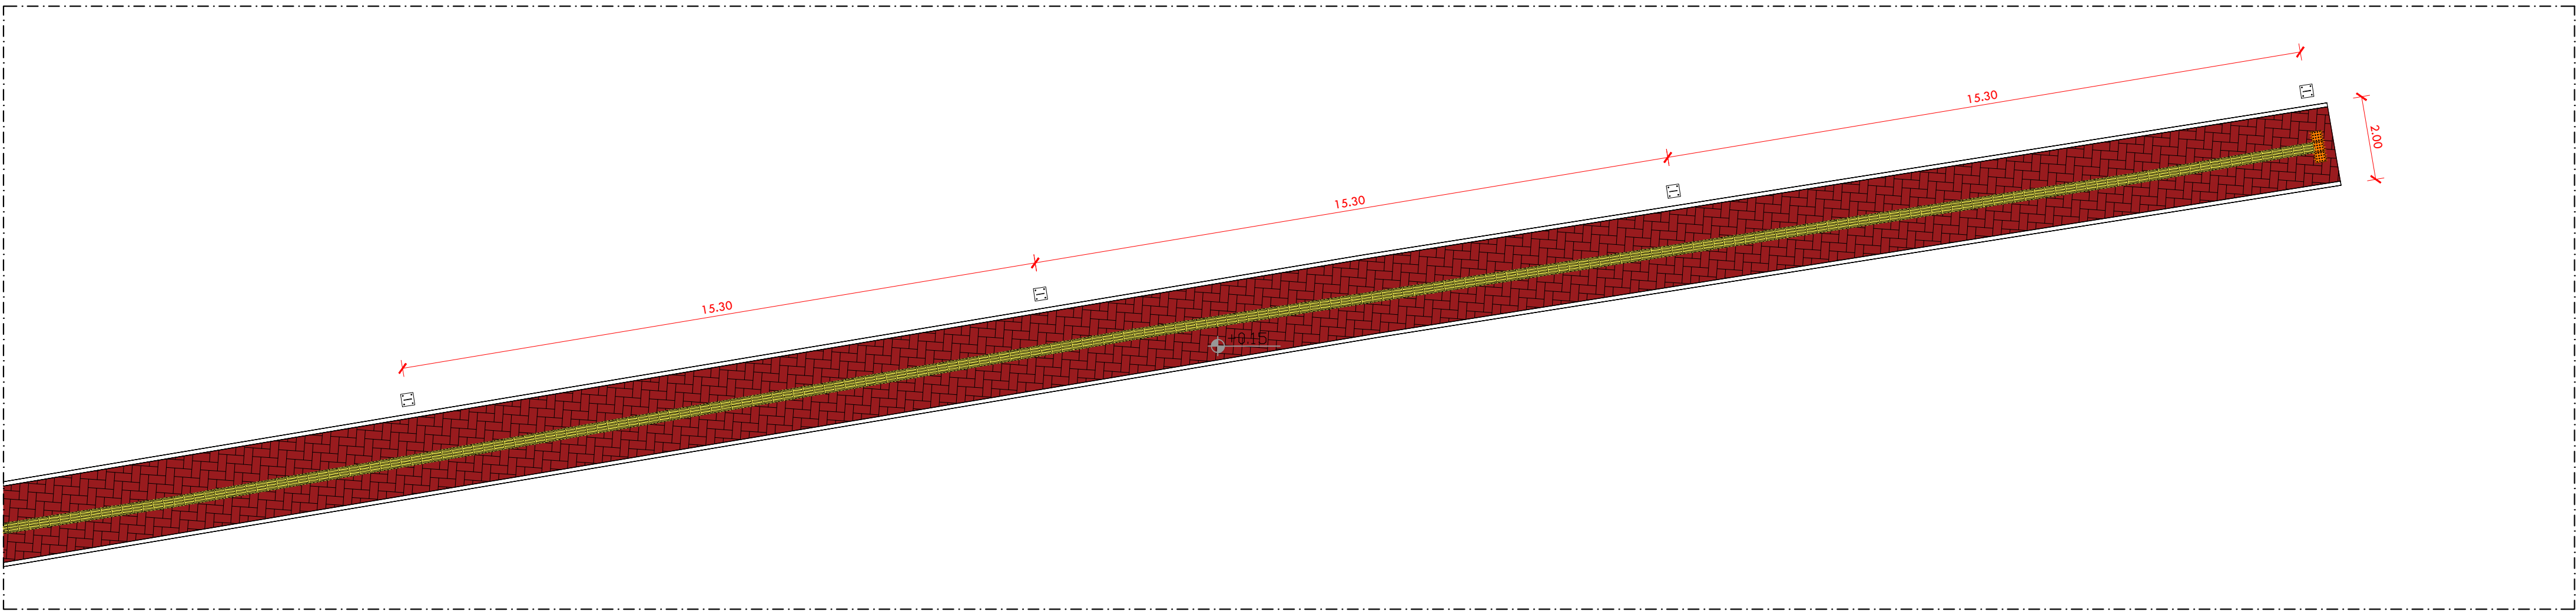

03 ZOOM DETALHAMENTO - PISTA DE COOPER FINAL

QUADRO DE ESPECIFICAÇÕES - AREA TOTAL	
	PISO INTERTRAVADO DE CONCRETO 20X10X8CM COM PINTURA VERMELHA - 2.691,40m² pista de caminhada
	MEIO FIO DE CONCRETO COM PINTURA BRANCA - 3.006,62m
	PISO TÁTIL DE ALERTA - 1,12m²
	PISO TÁTIL DIRECIONAL - 375,00m²

LEGENDA DE MOBILIÁRIO		QUANTIDADE TOTAL
	POSTE DE ILUMINAÇÃO H= 5m	99
	BALIZADOR DE TRAFEGO H= 80cm	8

PREFEITURA MUNICIPAL DE ALTOS - PI

TITULO
PISTA DE COOPER NO MUNICÍPIO DE ALTOS – PI

ENDEREÇO DA OBRA

MUNICÍPIO:
ALTOS – PI

DATA:
2026

ASSUNTO:
ZOOM DETALHAMENTO

ESCALA:
INDICADA

FOLHA:
01/01