



QUADRO RESUMO DA PAVIMENTAÇÃO


BAIRRO: AEROPORTO II				COORDENADAS UTM	
Nº	LOGRADOURO	DIMENSÕES (m)	ESTACAS	INÍCIO	RECHIO FINAL
01	RUA VALDEMI ALVES FEITOSA	EXTENÇÃO=128,00 LARGURA=7,00	E0 E6+8,00	E=433287,73 N=9095252,86	E=433333,55 N=9095109,32
02	RUA GENIVANI BARBOSA ALMEIDA	EXTENÇÃO=131,00 LARGURA=7,00	E0 E6+11,00	E=433344,66 N=9095216,76	E=433394,40 N=9095068,82
03	RUA LUCIANO BRAGA DA SILVA	EXTENÇÃO=94,00 LARGURA=6,00	E0 E6+14,00	E=433354,51 N=9095200,69	E=433399,62 N=9095071,22
04	RUA DIRVAL FRANCISCO DOS SANTOS	EXTENÇÃO=153,00 LARGURA=7,00	E0 E6+13,00	E=433364,07 N=9095163,18	E=433362,19 N=9095060,05
05	RUA RAMUNDO DA COSTA	EXTENÇÃO=240,00 LARGURA=7,00	E0 E12	E=433363,35 N=9095237,85	E=433363,73 N=9095182,22

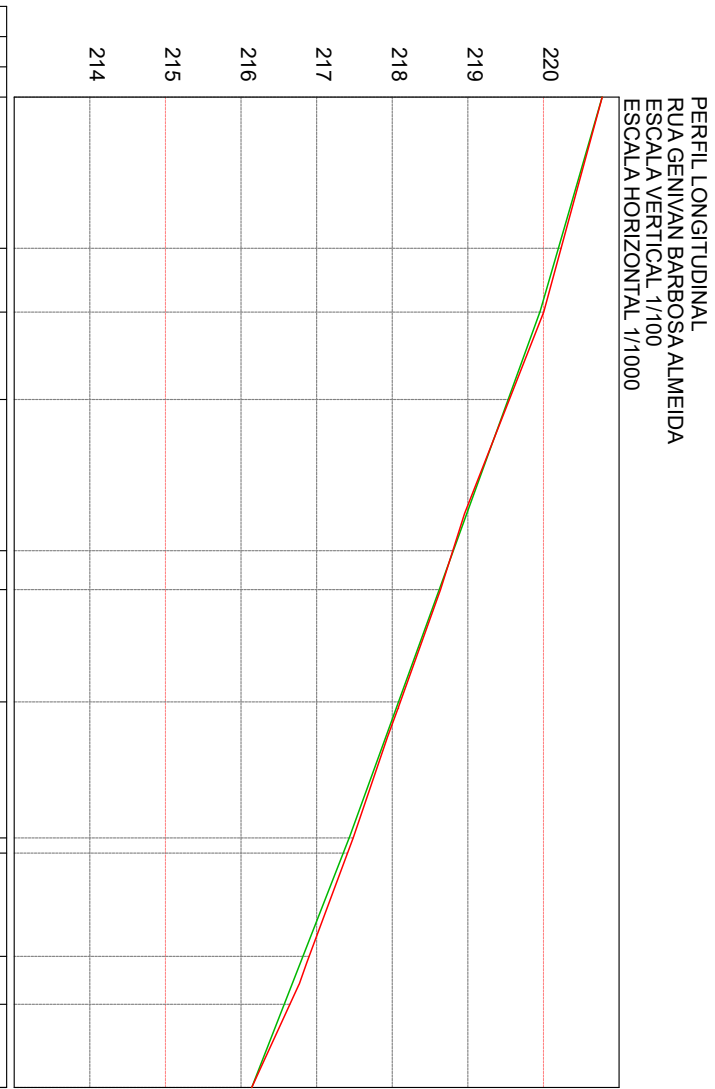


CORTE	COTAS (m)	COTAS (m)	ESTACAS
ATERRO	GREIDE	TERRENO	20,00m
0,000	220,777	220,777	E0
-0,035	220,197	220,233	E1
-0,051	219,952	220,003	E1+8,440
-0,016	219,533	219,549	E2
0,007	218,808	218,801	E3
-0,017	218,621	218,639	E3+5,147
-0,024	218,083	218,107	E4
-0,053	217,430	217,483	E4+17,993
-0,057	217,352	217,408	E5
-0,082	216,819	216,900	E5+13,660
-0,075	216,571	216,646	E6
0,000	216,142	216,142	E6+11,00

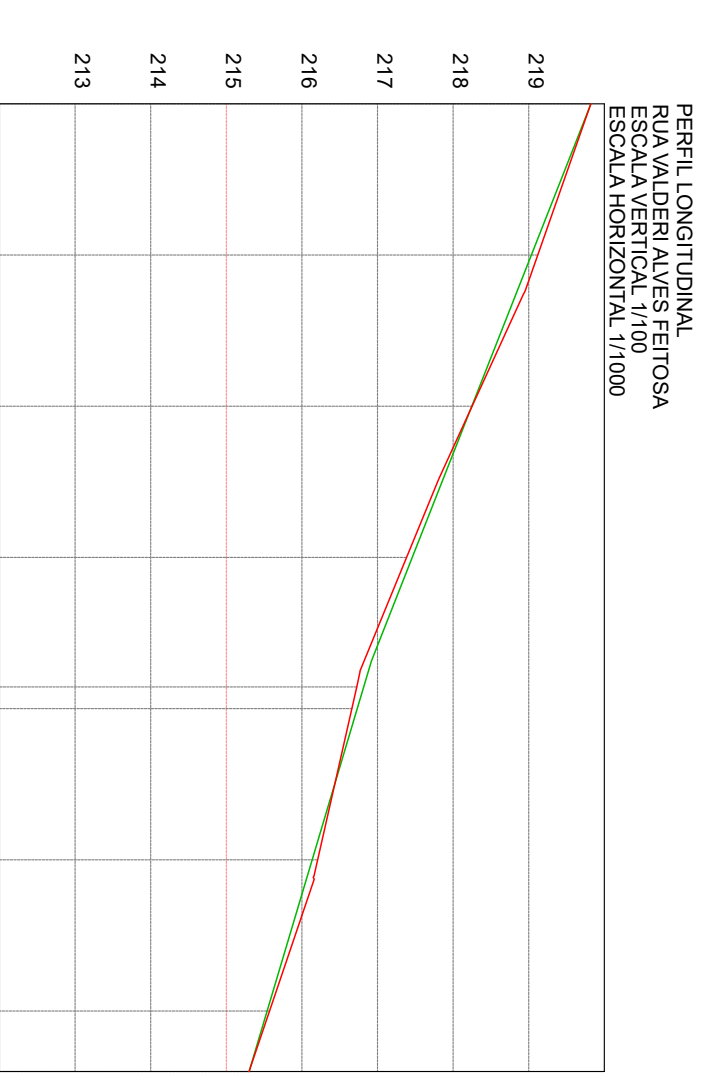

CORTE	COTAS (m)	COTAS (m)	ESTACAS
ATERRO	GREIDE	TERRENO	20,00m
0,000	219,823	219,823	E0
-0,085	219,035	219,120	E1
-0,004	218,247	218,251	E2
0,075	217,459	217,384	E3
0,091	216,817	216,726	E3+17,130
0,071	216,732	216,661	E4
-0,072	216,136	216,208	E5
-0,032	215,540	215,572	E6
0,000	215,302	215,302	E6+8,00

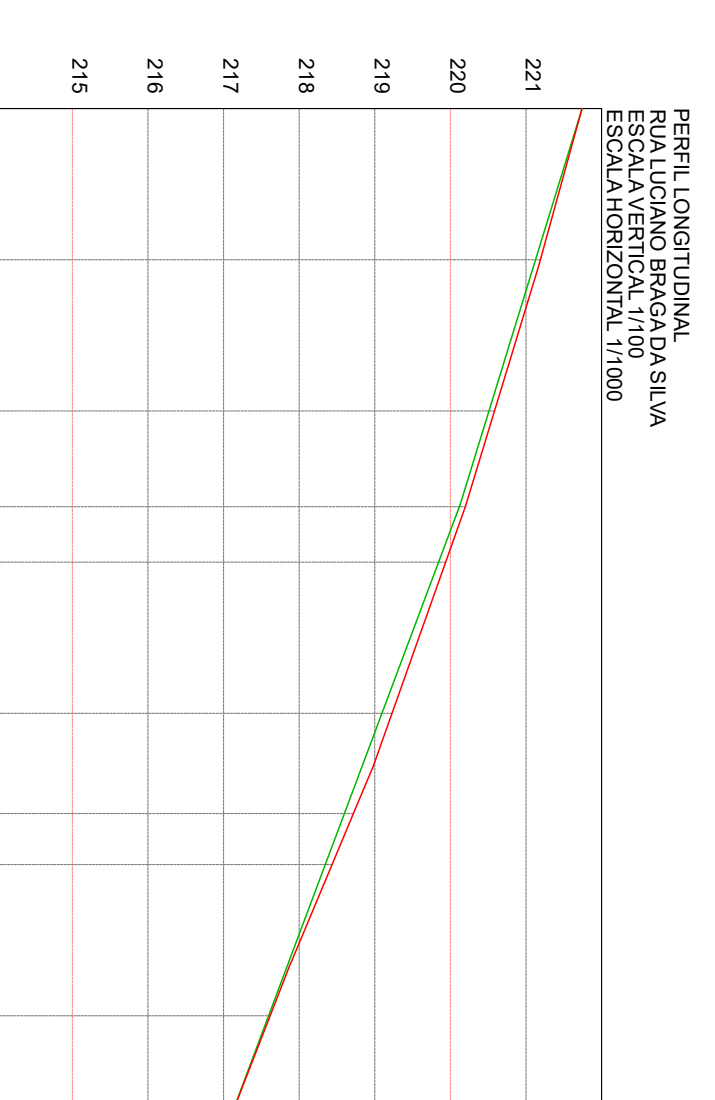


CORTE	COTAS (m)	COTAS (m)	ESTACAS
ATERRO	GREIDE	TERRENO	20,00m
0,000	221,742	221,742	E0
-0,064	221,126	221,191	E1
-0,073	220,511	220,584	E2
-0,079	220,119	220,198	E2+12,666
-0,094	219,844	219,938	E3
-0,133	219,095	219,228	E4
-0,119	218,598	218,718	E4+13,254
-0,090	218,345	218,435	E5
-0,020	217,596	217,616	E6
0,000	217,072	217,072	E6+14,00

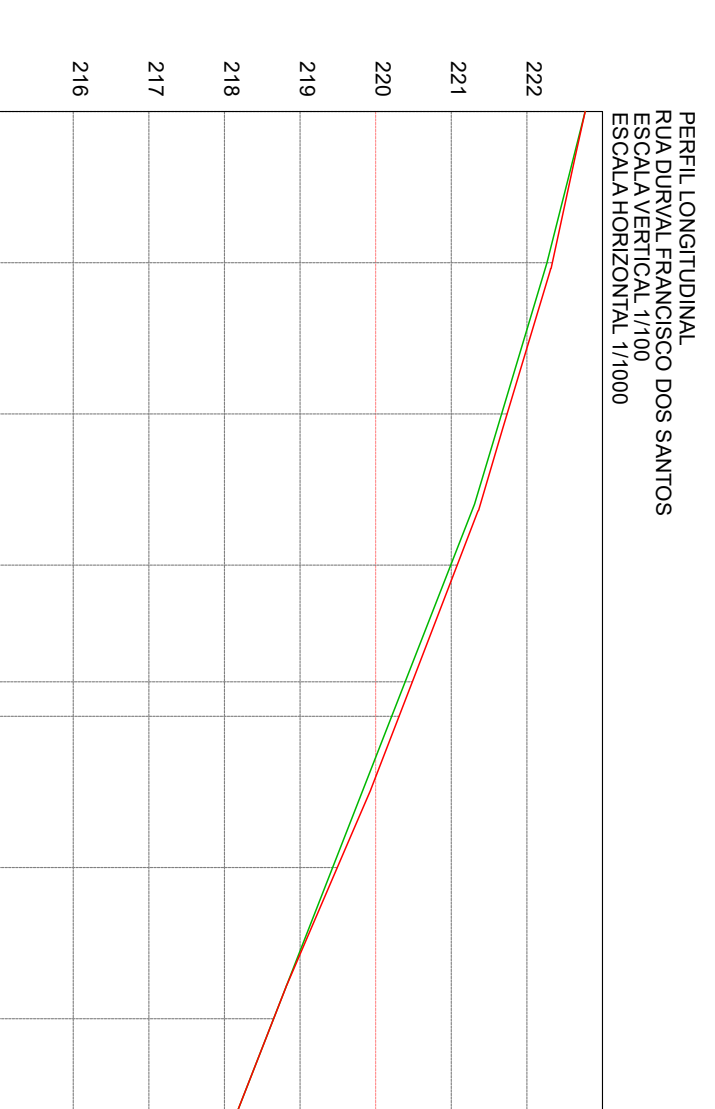

CORTE	COTAS (m)	COTAS (m)	ESTACAS
ATERRO	GREIDE	TERRENO	20,00m
0,000	222,771	222,771	E0
-0,071	222,266	222,337	E1
-0,073	221,666	221,738	E2
-0,085	220,993	221,078	E3
-0,095	220,390	220,485	E3+15,436
-0,097	220,212	220,309	E4
-0,061	219,431	219,492	E5
-0,001	218,650	218,650	E6
0,000	218,142	218,142	E6+13,00

PERFIL LONGITUDINAL
RUA RAMUNDO DA COSTA
ESCALA VERTICAL 1/100
ESCALA HORIZONTAL 1/1000

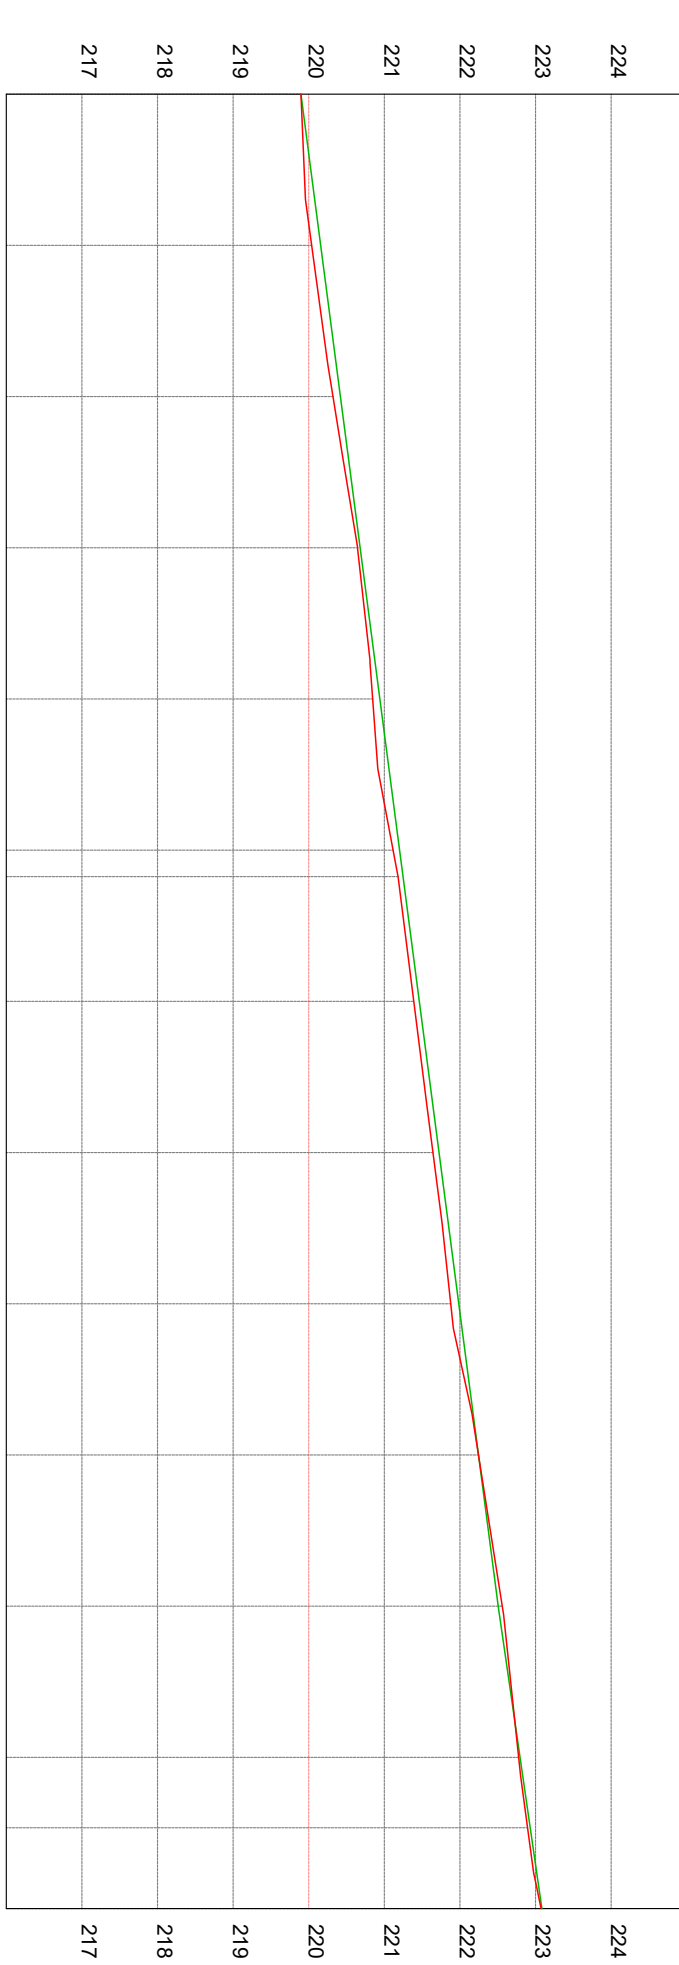

CORTE	COTAS (m)	COTAS (m)	ESTACAS
ATERRO	GREIDE	TERRENO	20,00m
0,000	219,897	219,897	E0
0,119	220,158	220,039	E1
0,098	220,419	220,321	E2
0,033	220,680	220,647	E3
0,095	220,941	220,846	E4
0,086	221,202	221,118	E5
0,066	221,247	221,182	E5+3,500
0,073	221,463	221,389	E6
0,080	221,724	221,643	E7
0,106	221,984	221,878	E8
0,000	222,245	222,245	E9
-0,053	222,506	222,560	E10
0,018	222,795	222,777	E11
0,035	222,929	222,894	E11+9,310
0,011	223,084	223,073	E12

VERMELHA CONSULTORIA

VERMELHA CONSULTORIA LTDA

CLIENTE: PREFEITURA MUNICIPAL DE COLÔNIA DO GURGUEIA (PI)

PROJETO: PAVIMENTAÇÃO DE VIAS PÚBLICAS

LOCAL: BAIRRO: AEROPORTO II

CONHECIMENTO: 02/2022 - MINISTÉRIO DAS CIDADES / P.M. DE COLÔNIA DO GURGUEIA (PI)

DESENHO: PERIS LONGITUDINAIS

DADOS DE CAMPO: ELVIS MIRANDA

DESENHO/CAD: WANDERSON LEMOS

DATA: 2023

FORMATO: A1

REC.: 00

PROJETISTA: [Assinatura]

INº DO DESENHO: 01

PRONCHA Nº: PL-01/01

ESCALA: 1/1000