

PLANTA GERAL - IMPLANTAÇÃO E ADEQUAÇÃO DE CALÇADAS
BAIRRO: NOVO AMARANTE
ESCALA 1/250

INÍCIO DA PAVIMENTAÇÃO
COORDENADAS UTM.
E=738995.5065
N=9308879.9418


FINAL DA PAVIMENTAÇÃO
M. FIO DE CONTENÇÃO
COORDENADAS UTM.
E=739007.4577
N=9309021.0920

RUA GAMA – TRECHO I


RUA SIMIÃO DA COSTA

SAMU


LEGENDA:

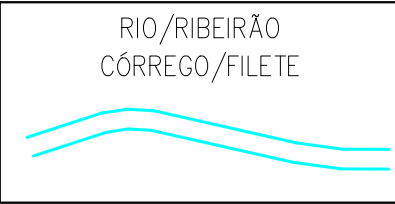

RIO/RIBEIRÃO
CÓRREGO/FILETE

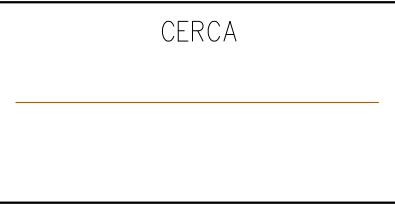


CERCA

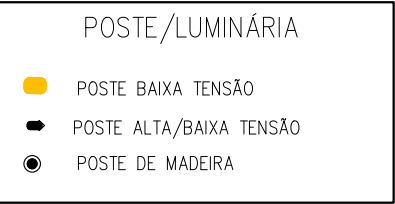


POSTE/LUMINÁRIA


- POSTE BAIXA TENSÃO
- POSTE ALTA/BAIXA TENSÃO
- POSTE DE MADEIRA

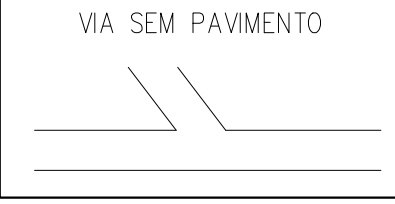

VIA SEM PAVIMENTO

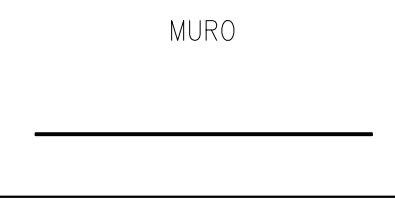

MURO

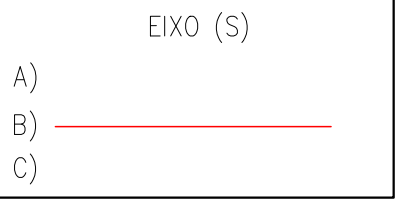

EIXO (S)

A)
B)
C)




PAVIMENTAÇÃO EXISTENTE
A PERMANECER



EDIFICAÇÕES



FLUXO DA ÁGUA

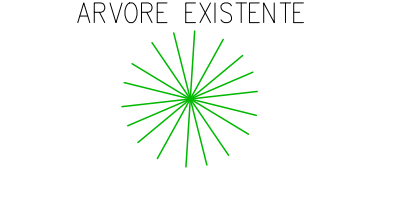


ÁRVORE EXISTENTE


LEGENDA:




CANALETA
(IMPLANTAR)

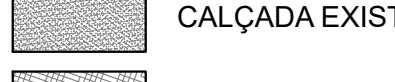


CALÇADA EXISTENTE

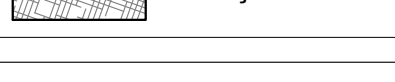


CALÇADA A REFORMAR

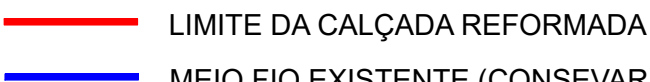

LIMITE DA CALÇADA REFORMADA

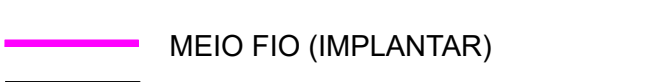

MEIO FIO EXISTENTE (CONSEVAR)

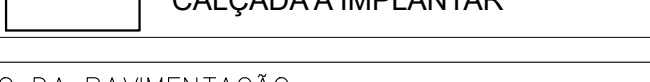

MEIO FIO (IMPLANTAR)



CALÇADA A IMPLANTAR

QUADRO RESUMO DA PAVIMENTAÇÃO					
BAIRRO – NOVO AMARANTE					
Nº	LOGRADOURO (s)	DIMENSÕES (m)	ESTACAS	COORDENADAS UTM	
				INÍCIO TRECHO	FINAL TRECHO
01	RUA PROJETADA 01– TRECHO I	EXTENSÃO=116,92 LARGURA=6,00	E0 E5+16,92	E=739504.3737 N=9308276.4728	E=739402.6651 N=9308219.4433
02	RUA PROJETADA 02	EXTENSÃO=525,13 LARGURA=6,00	E0 E26+5.13	E=739474.8194 N=9308352.3570	E=739708.1113 N=9307884.1293
03	RUA PROJETADA 03	EXTENSÃO=65,57 LARGURA=5,00	E0 E3+5.57	E=739492.6224 N=9308143.7661	E=739550.1256 N=9308174.9655
04	RUA PROJETADA 04– TRECHO I	EXTENSÃO=64,29 LARGURA=6,00	E0 E3+4.29	E=739541.1527 N=9308043.7269	E=739596.7141 N=9308075.8212
05	RUA PROJETADA 04– TRECHO II	EXTENSÃO=69,19 LARGURA=6,00	E0 E3+9.19	E=739602.2611 N=9308078.1090	E=739666.5797 N=9308103.6184
06	RUA PROJETADA 05	EXTENSÃO=316,33 LARGURA=6,00	E0 E15+16,33	E=739443.8270 N=9308239.2496	E=739582.1324 N=9307955.7400
07	RUA GAMA– TRECHO I	EXTENSÃO=142,07 LARGURA=6,00	E0 E7+2.07	E=738995.5065 N=9308879.9418	E=739007.4577 N=9309021.0920
08	RUA GAMA TRECHO II	EXTENSÃO=70,00 LARGURA=6,00	E0 E3+10.00	E=739023.4768 N=9308262.6960	E=739019.7233 N=9308332.5776
09	RUA PROJETADA 01– TRECHO II	EXTENSÃO=355,93 LARGURA=6,00	E0 E17+15.93	E=739195.4985 N=9308231.8369	E=738848.5759 N=9308307.7257

BAIRRO – VÁRZEA / ALTO ALEGRE					
Nº	LOGRADOURO (s)	DIMENSÕES (m)	ESTACAS	COORDENADAS UTM	
				INÍCIO TRECHO	FINAL TRECHO
10	RUA GRANDE TRECHO 01	EXTENSÃO=180,00 LARGURA=5,00	E0 E9	E=741190.5612 N=9309399.6929	E=741043.5164 N=9309296.0212
11	RUA GRANDE TRECHO 02	EXTENSÃO=45,87 LARGURA=5,00	E0 E2+5.87	E=741277.1108 N=9309461.5070	E=741312.9222 N=9309490.1798
12	RUA SÃO GONÇALO	EXTENSÃO=92,67 LARGURA=5,00	E0 E4+12.67	E=741171.6673 N=9309383.1069	E=741203.6255 N=9309296.8984



VERMELHA CONSULTORIA

VERMELHA CONSULTORIA LTDA

CLIENTE:

PREFEITURA MUNICIPAL DE AMARANTE (PI)

PROJETO:

PAVIMENTAÇÃO DE VIAS PÚBLICAS

MUNICÍPIO:

ZONA URBANA

CONVÊNIO Nº:

940274/2022 - MINISTÉRIO DA INTEGRAÇÃO E DO DESENVOLVIMENTO REGIONAL / P. M. DE AMARANTE (PI)

ESCALA:

INDICADAS

DESENHO:

PLANTA GERAL - IMPLANTAÇÃO E ADEQUAÇÃO DE CALÇADAS

DADOS DE CAMPO:

ELVIS

DESENHO/CAD:

AYLSON

PROJETISTA:

Samuel Ferreira Azevedo
Engenheiro Civil
Rég. Profissional: 150164-PI

Nº DO DESENHO:

05
PGIA-01/01

DATA:

2023

FORMATO:

A1

REV.:

00