
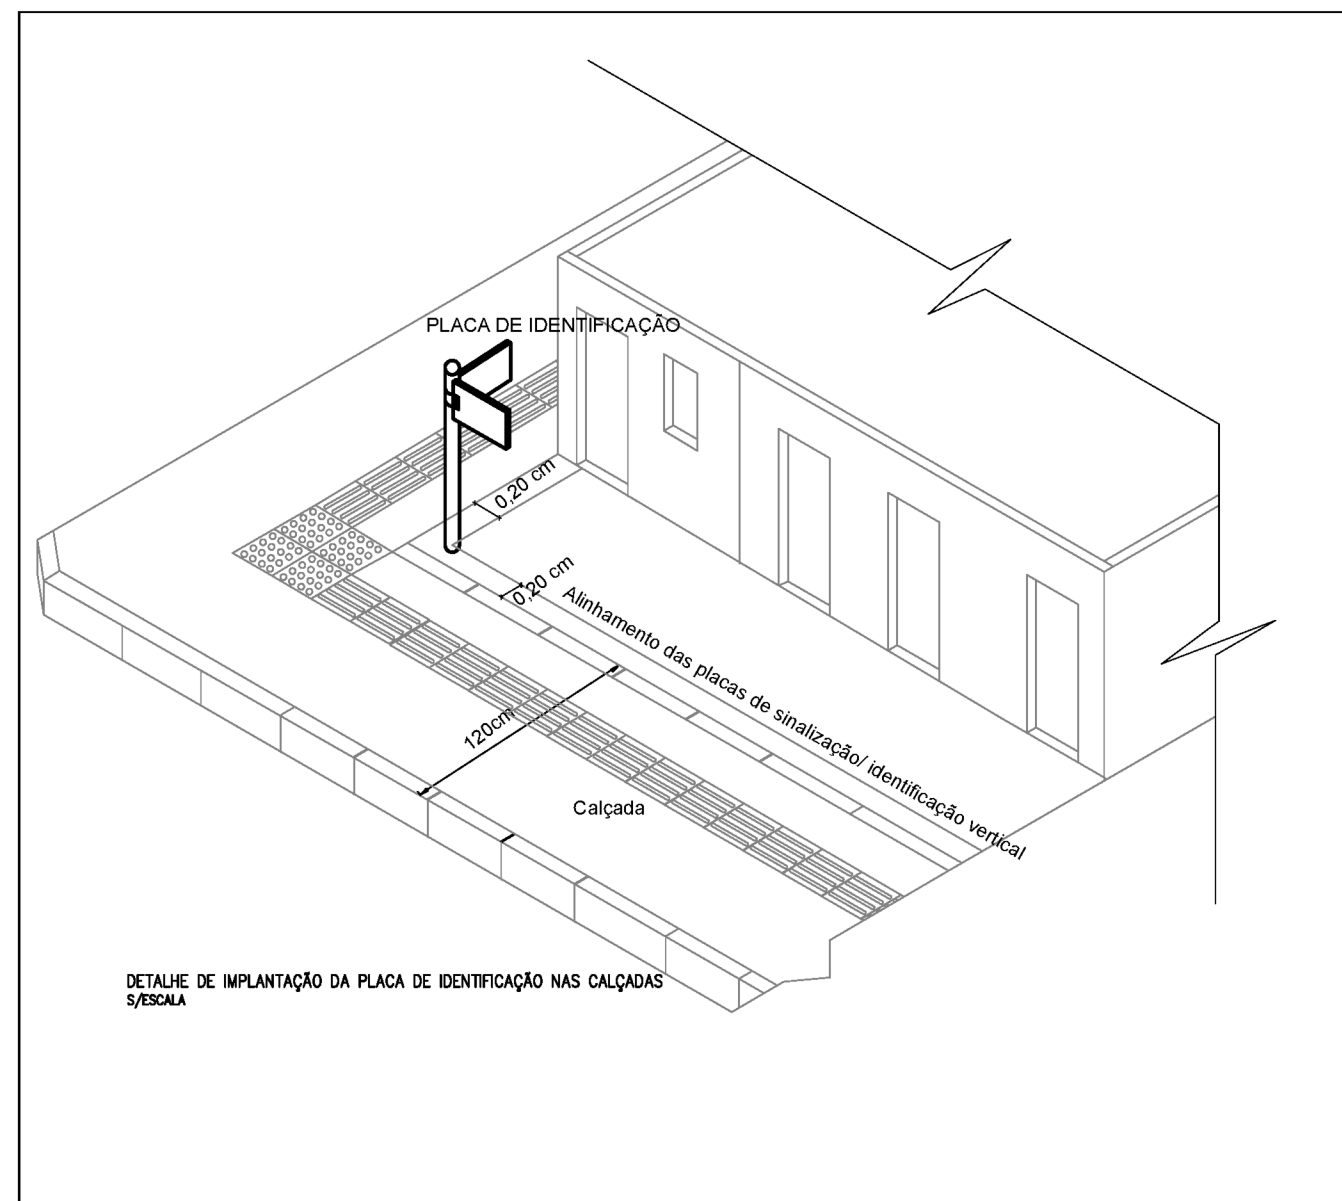
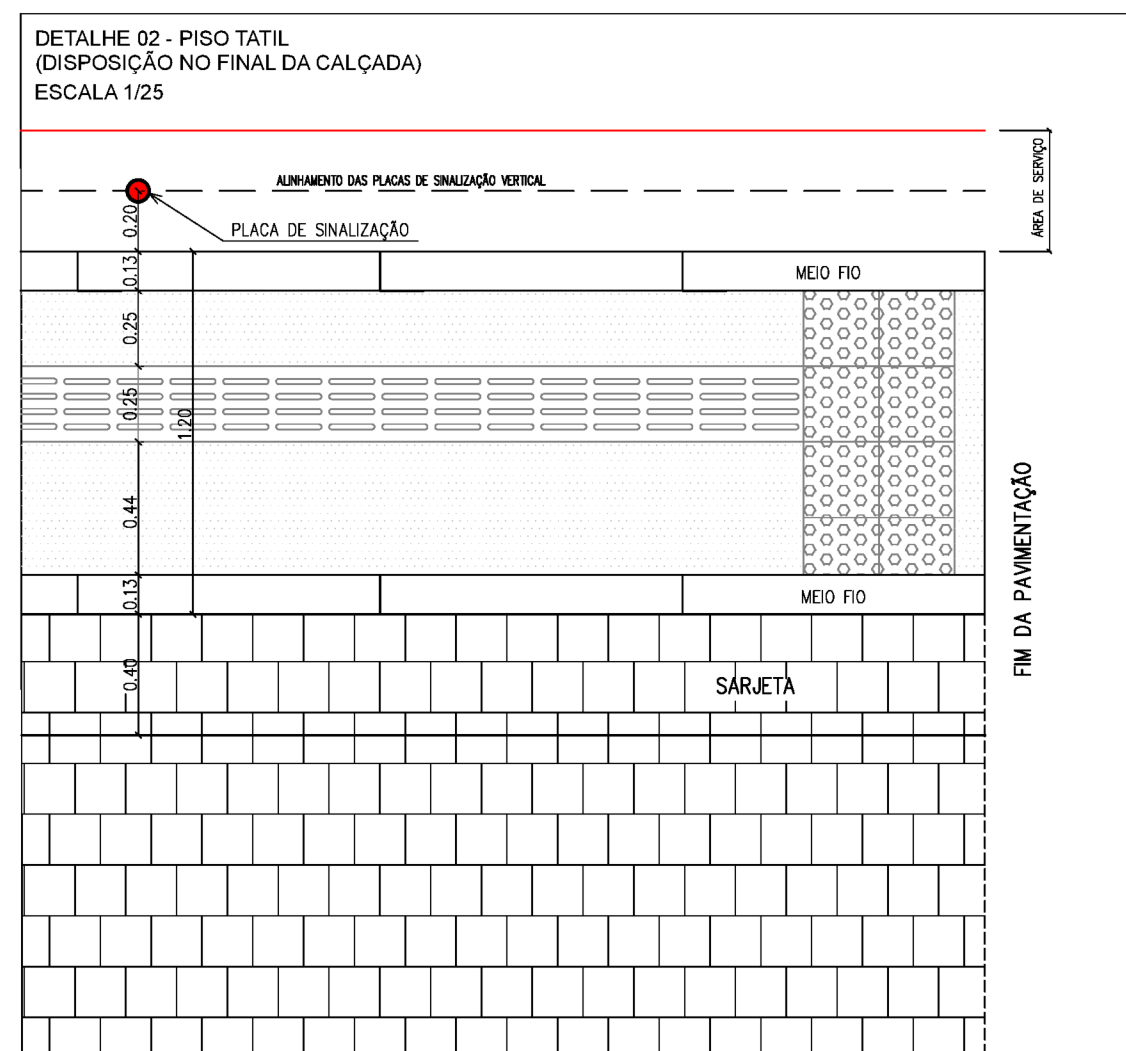
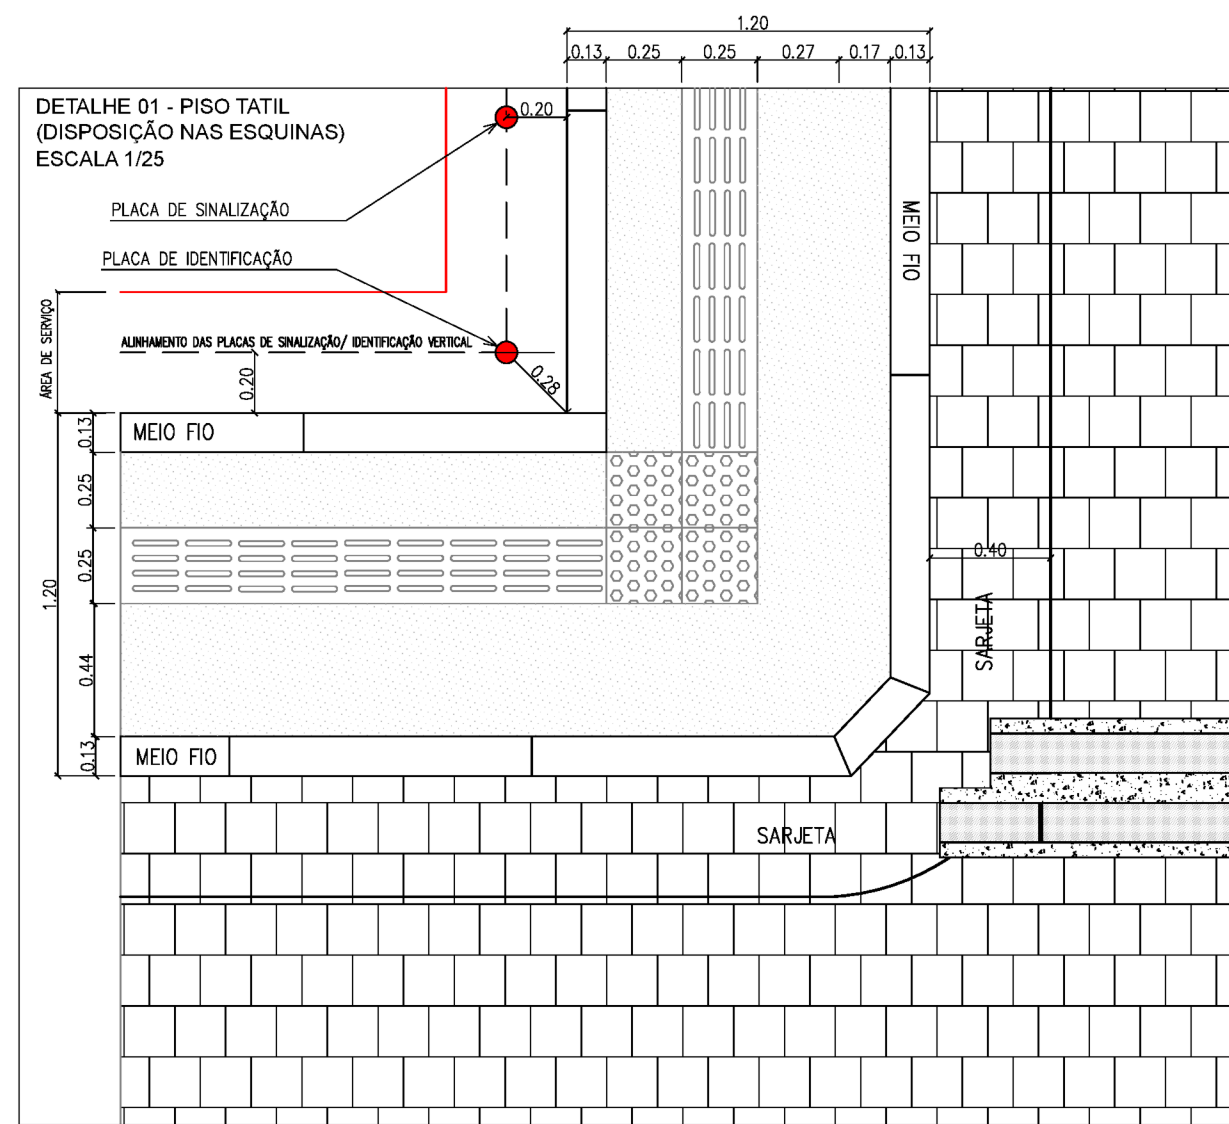
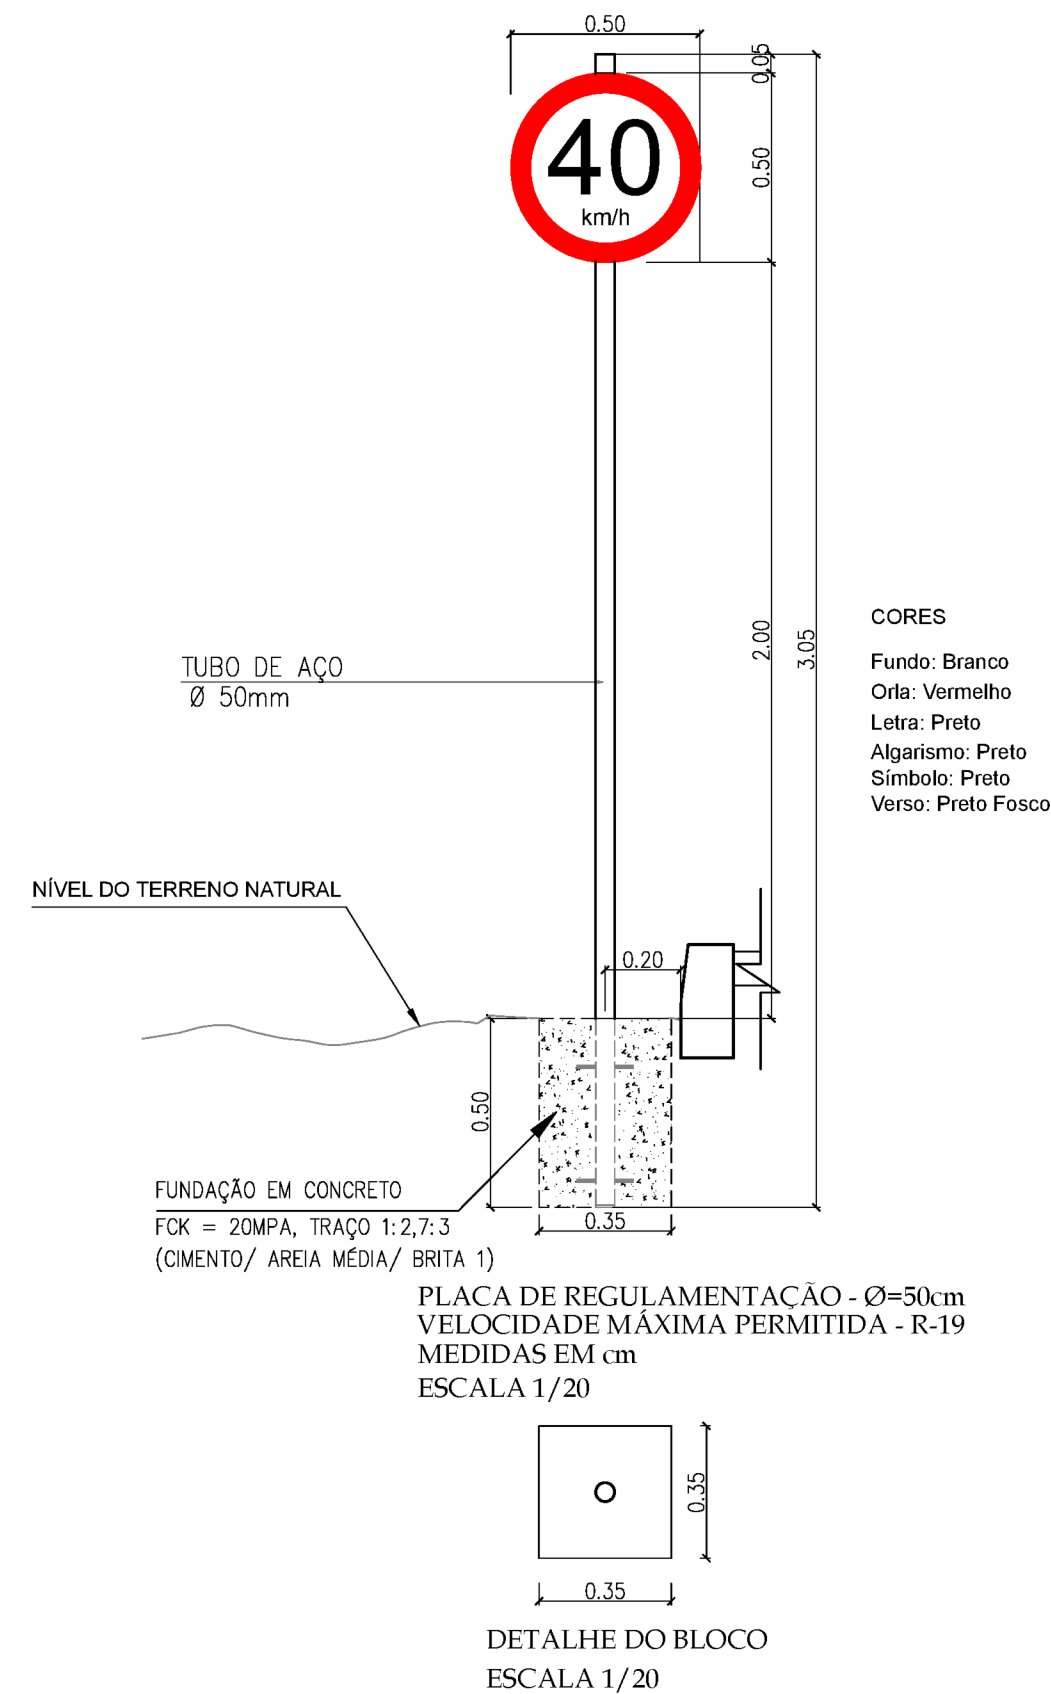
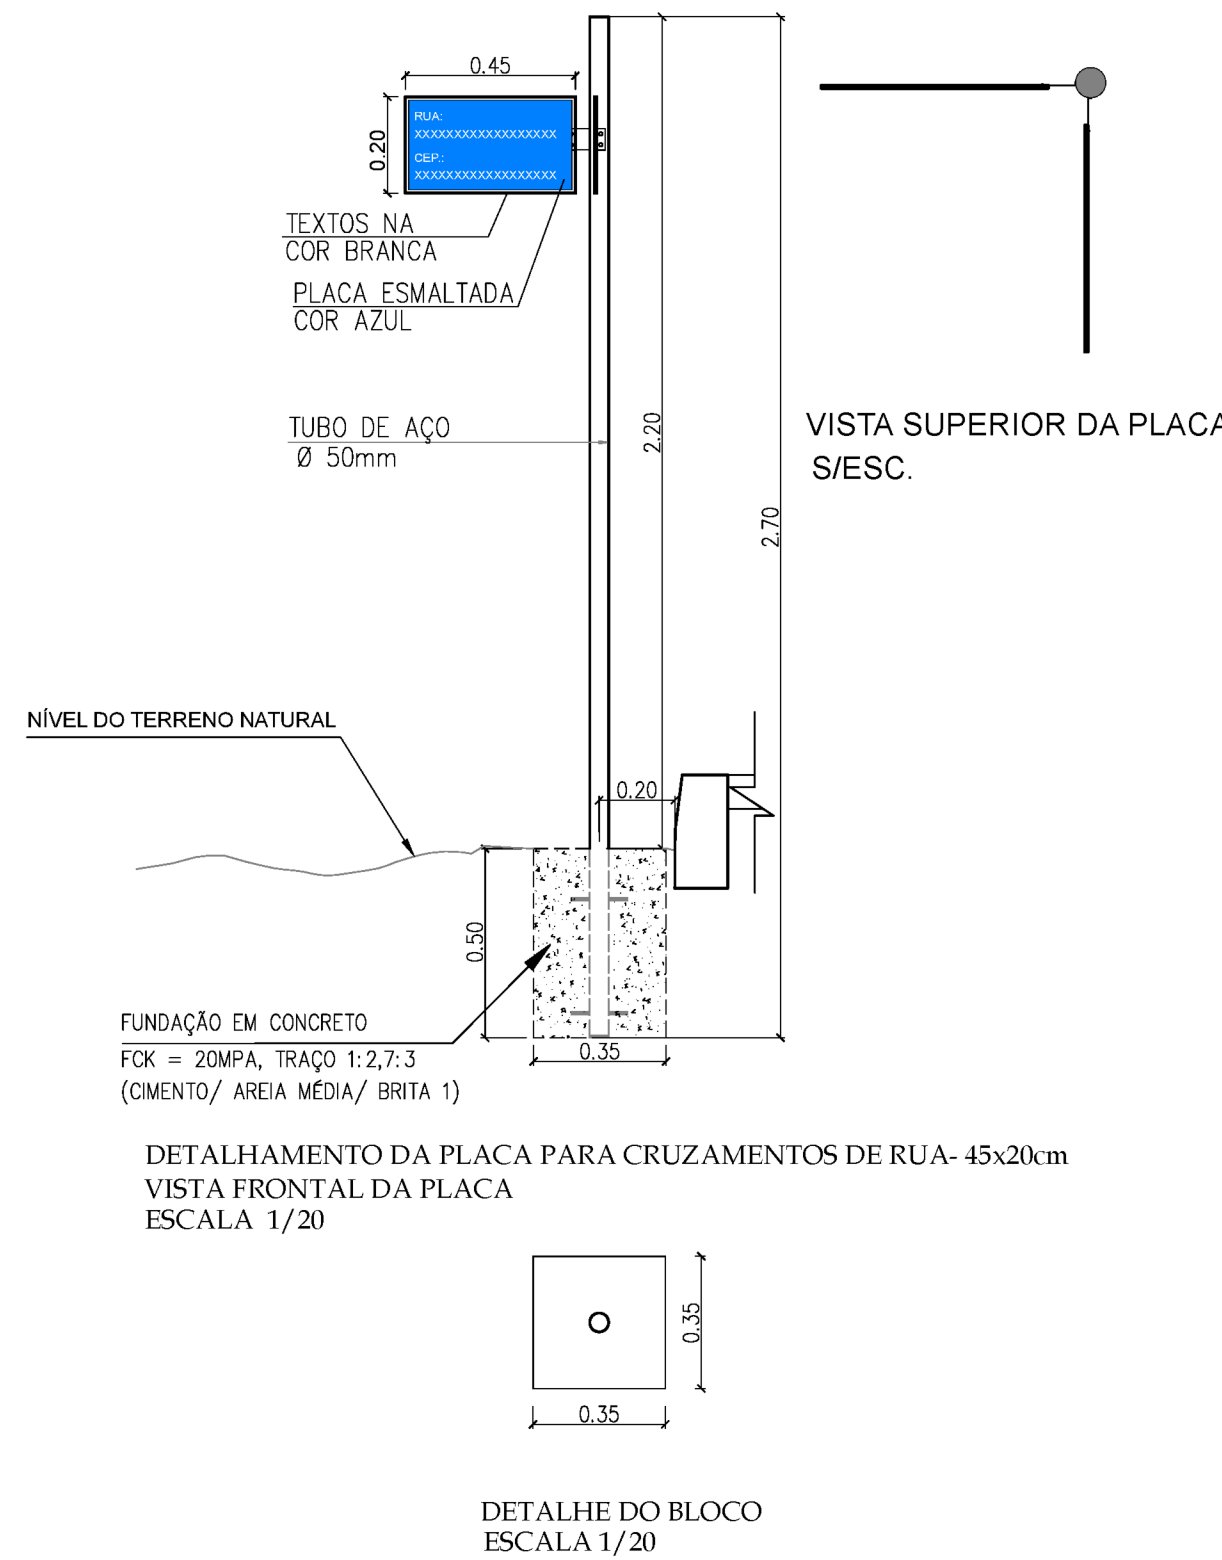
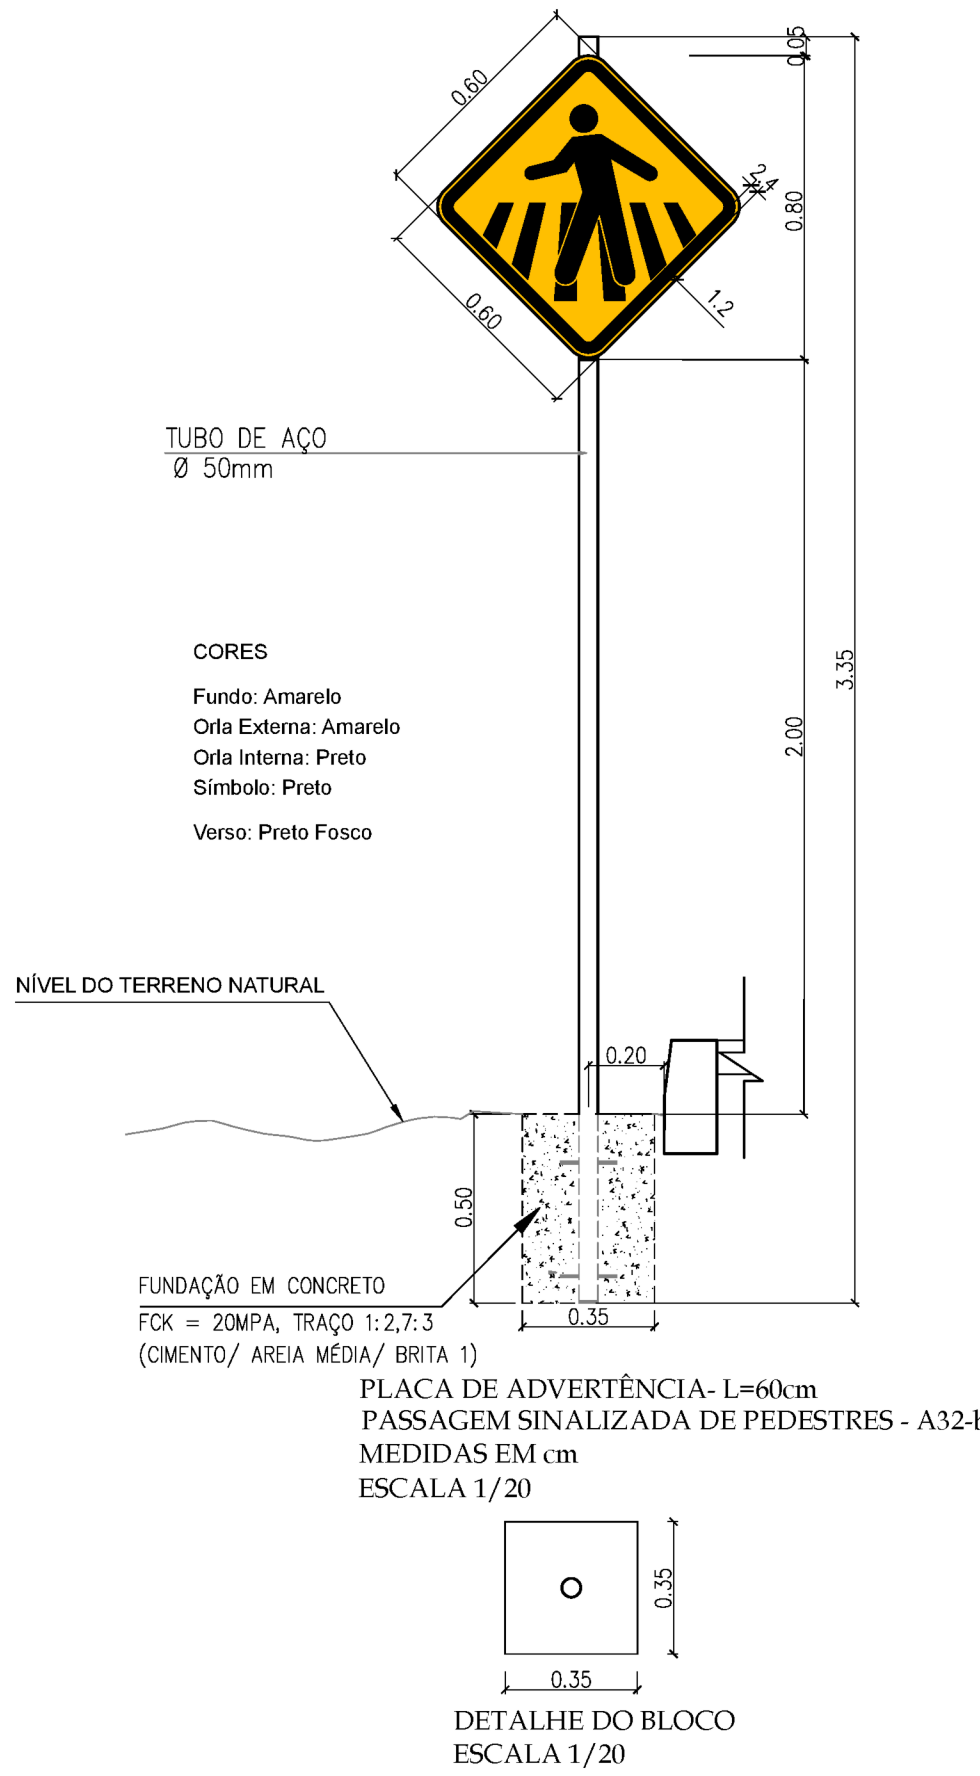


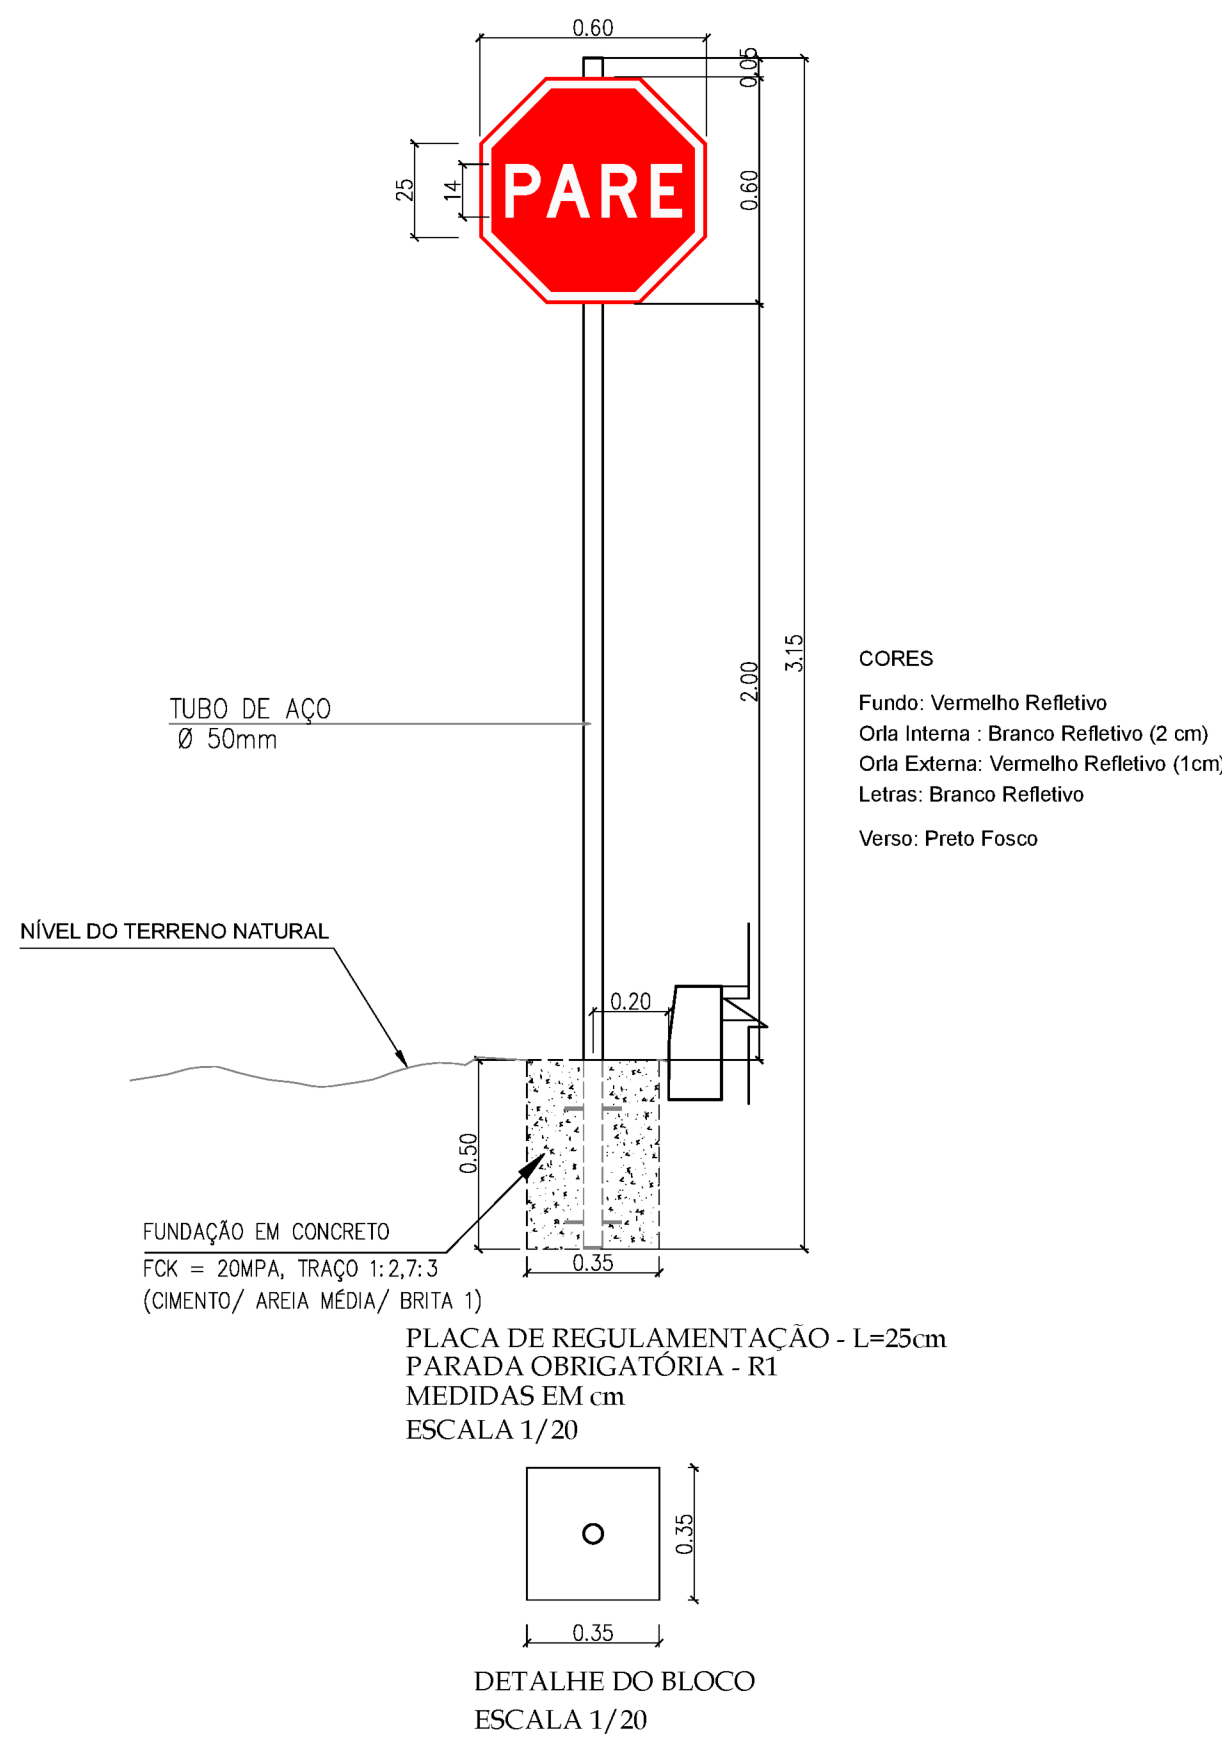

VERMELHA CONSULTORIA		VERMELHA CONSULTORIA LTDA			
CLIENTE: PREFEITURA MUNICIPAL DE AMARANTE (PI)					
PROJETO: PAVIMENTAÇÃO DE VIAS PÚBLICAS			MUNICÍPIO: ZONA URBANA		
CONVÊNIO Nº: 940274/2022 - MINISTÉRIO DA INTEGRAÇÃO E DO DESENVOLVIMENTO REGIONAL / P. M. DE AMARANTE (PI)					
DESENHO: PROJETO DE SINALIZAÇÃO - DETALHES EXECUTIVOS			ESCALA: INDICADAS		
DADOS DE CAMPO: ELVIS		DESENHO/CAD: AYLSON		PROJETISTA: Samuel Ferreira Assunção Engenheiro Civil Rm: 1415106159/KREA-PI	
DATA: 2023		FORMATO: A1		REV.: 00	
				Nº DO DESENHO: 09	
				FRANCHA Nº: PSD-01/01	