




SEÇÃO TIPO DO REVESTIMENTO PRIMÁRIO e=20cm
S/ ESCALA
TRECHO 1 - LOC. MALHADINHA ATÉ A LOC. VARZEA DOS CÔCOS

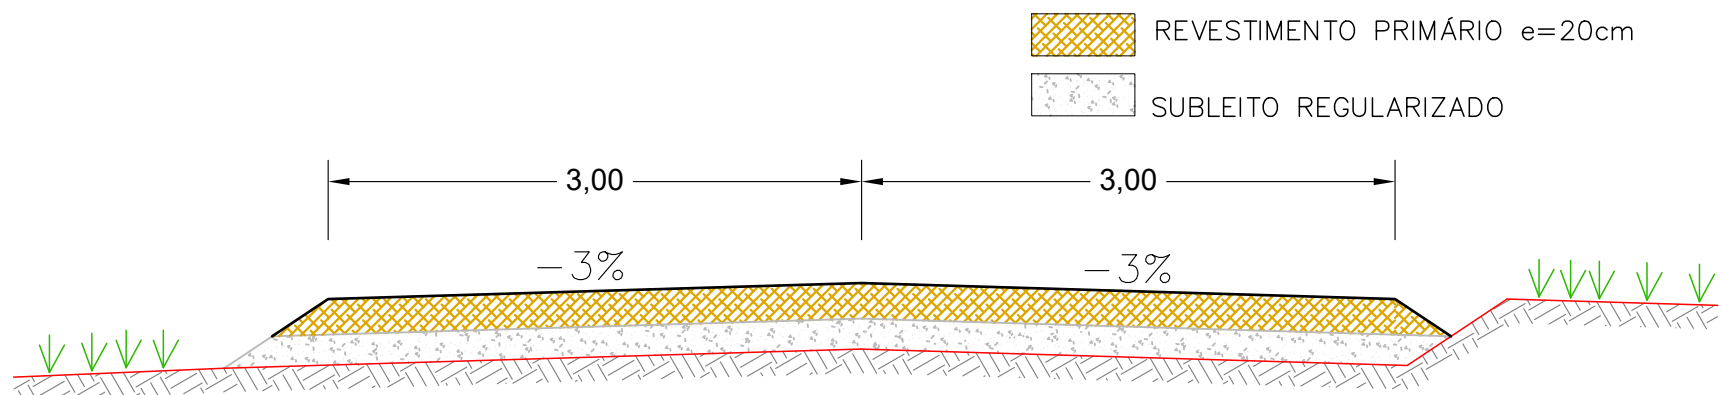

SEÇÃO TIPO DO REGULARIZAÇÃO DO SUBLEITO
S/ ESCALA
TRECHO 1 - LOC. MALHADINHA ATÉ A LOC. VARZEA DOS CÔCOS

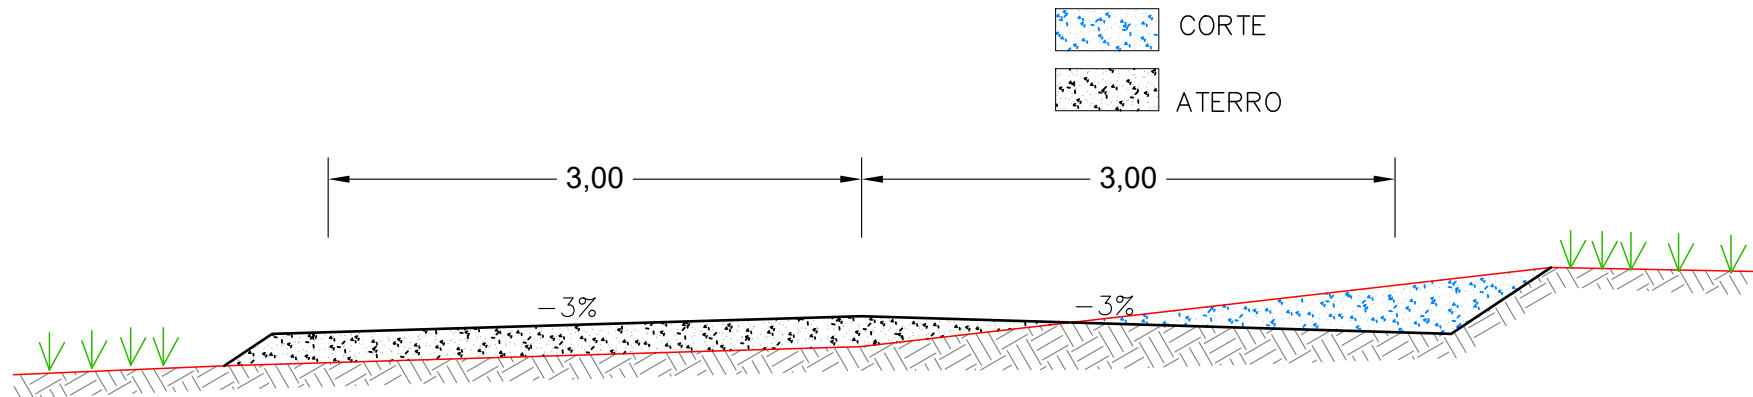


SEÇÃO TIPO DE TERRAPLENAGEM
S/ ESCALA
TRECHO 1 - LOC. MALHADINHA ATÉ A LOC. VARZEA DOS CÔCOS

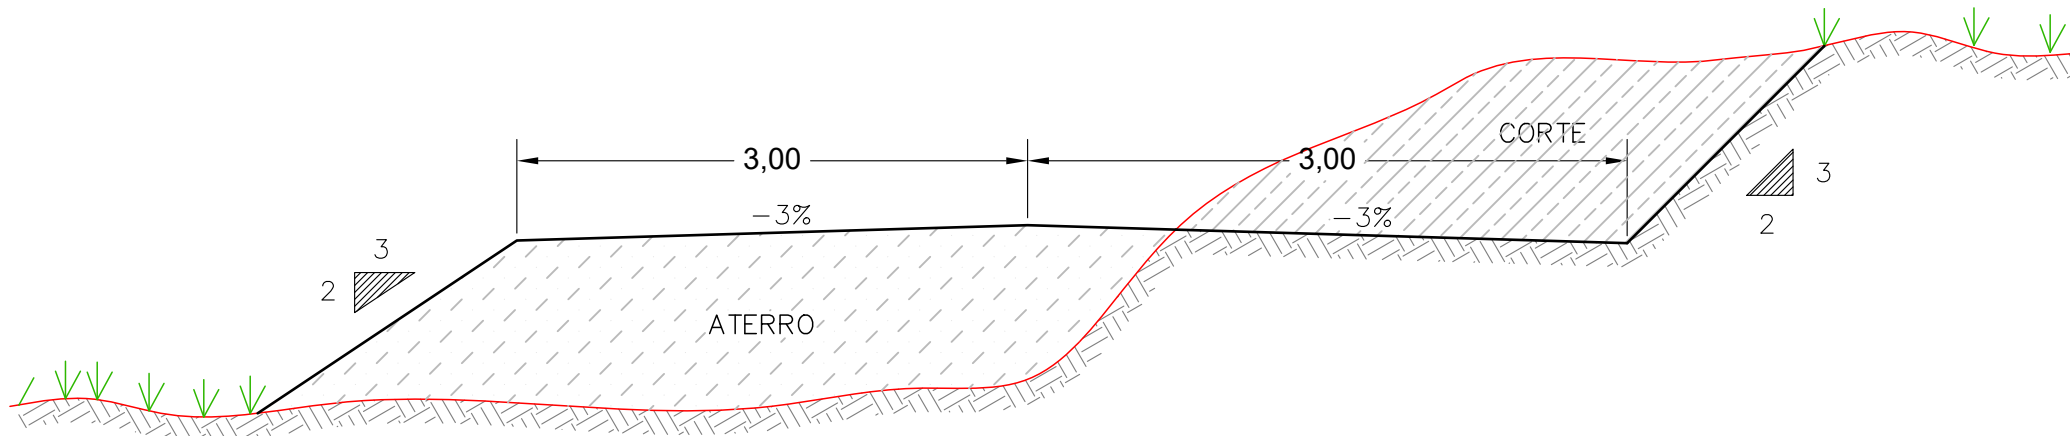

VERMELHA CONSULTORIA

VERMELHA CONSULTORIA LTDA

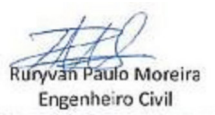CLIENTE: PREFEITURA MUNICIPAL DE AMARANTE (PI)			
PROJETO: ADEQUAÇÃO DE ESTRADAS VICINAIS		TRECHO 1 : LOC. MALHADINHA ATÉ LOC. LAGOA	
CONVÊNIO Nº: 950942/2023 - MINISTÉRIO DA INTEGRAÇÃO E DO DESENVOLVIMENTO REGIONAL / P. M. DE AMARANTE (PI)		ESCALA: SEM ESCALA	
DESENHO: PROJETO DE TERRAPLENAGEM - REVESTIMENTO PRIMÁRIO E SEÇÃO TIPO DA ESTRADA			
DADOS DE CAMPO: ELVIS	DESENHO/CAD: HELTON	PROJETISTA:  Ruyvân Paulo Moreira Engenheiro Civil RN: 1918795304 / CREA-PI	Nº DO DESENHO: 01
DATA: 2024	FORMATO: A2 REV.: 03		PRANCHA Nº: PT - 01/01