


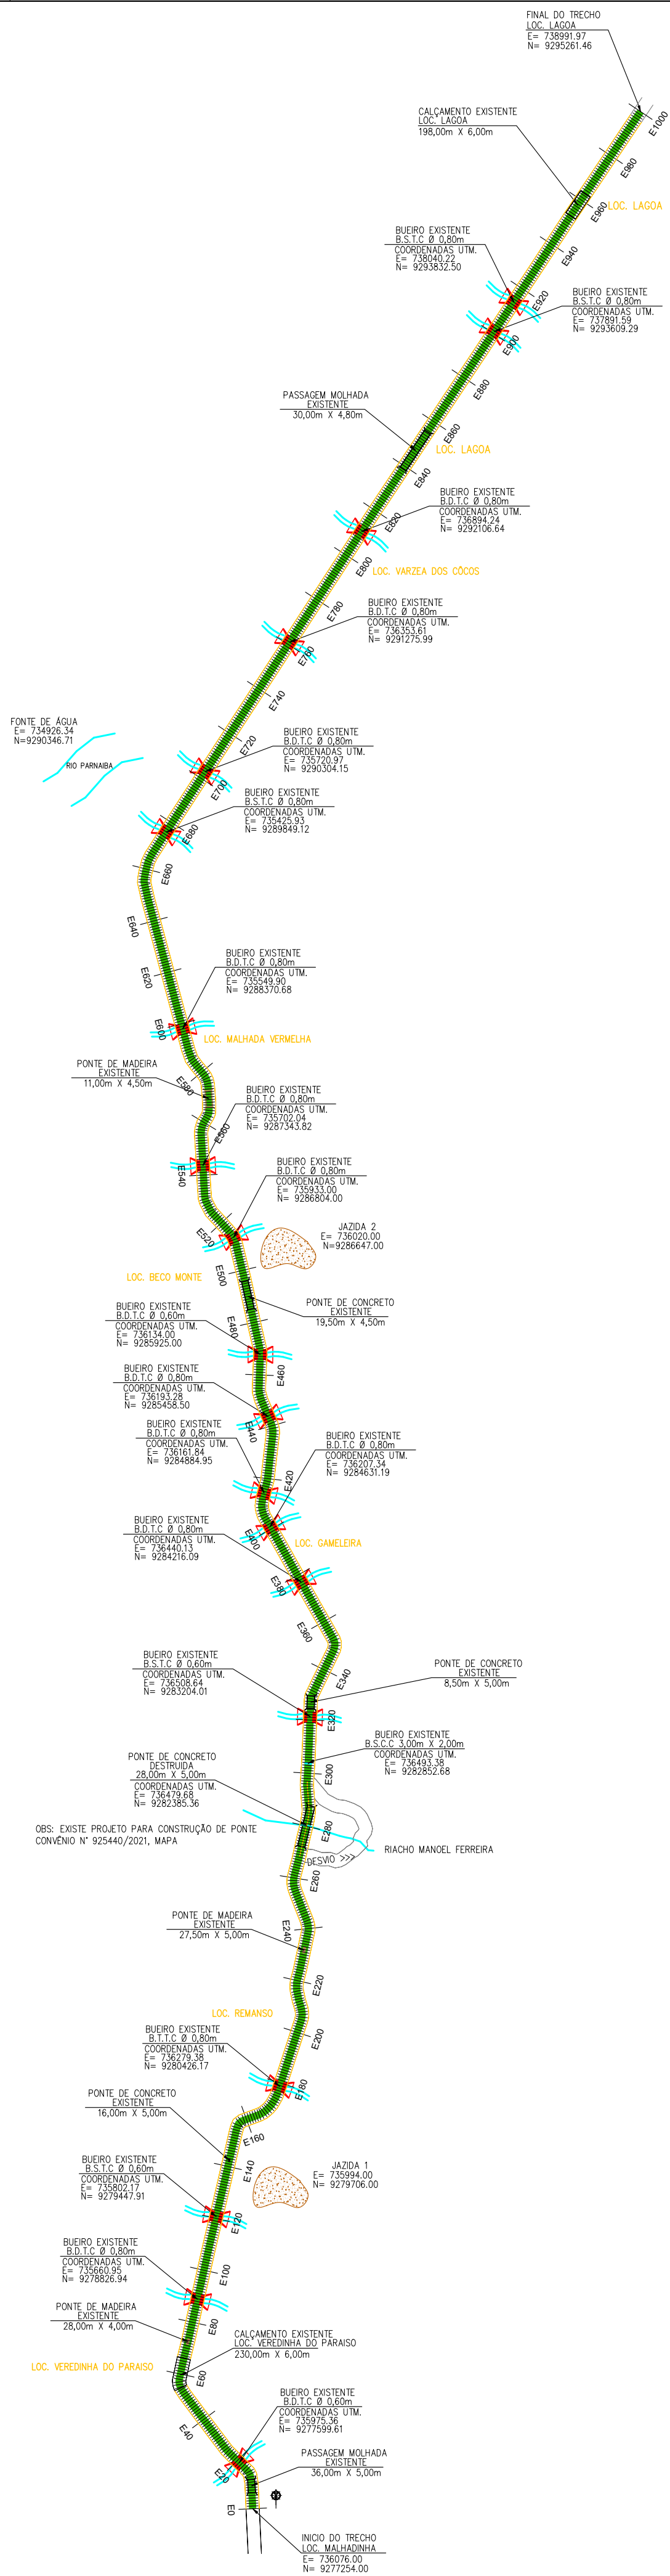

LEGENDA

POSTE BAIXA TENSÃO

POSTE ALTA/Baixa TENSÃO

POSTE DE MADEIRA

QUADRO RESUMO DA RECUPERAÇÃO					
Nº	TRECHO	ESTACAS	LARGURA	COORDENADAS UTM	
				INÍCIO	FINAL
01	TRECHO 1 LOC. MALHADINHA ATÉ A LOC. LAGOA	INÍCIO: E0 FINAL: E1000	EXTENSÃO: 20.000,00m LARGURA: 6,00m	E= 736076,00 N= 9277254,00	E= 738991,97 N= 9295261,46

VERMELHA CONSULTORIA LTDA

CLIENTE:
PREFEITURA MUNICIPAL DE AMARANTE (PI)

PROJETO:
ADEQUAÇÃO DE ESTRADAS VICINAL

CONVÊNIO Nº:
950942/2023 - MINISTÉRIO DA INTEGRAÇÃO E DO DESENVOLVIMENTO REGIONAL / P. M. DE AMARANTE (PI)

DESENHO:
PLANTA GERAL

TRECHO:
LOC. MALHADINHA ATÉ LOC. LAGOA

ESCALA:
S/ESCALA

DADOS DE CAMPO:
ELVIS

DESENHO/CAD:
HELTON

DATA:
2024

PROJETISTA:

Engenheiro Civil
RN: 9318795304 / CREA-PI

Nº DO DESENHO:
01
PRANCHETA Nº:
GE-01/01