
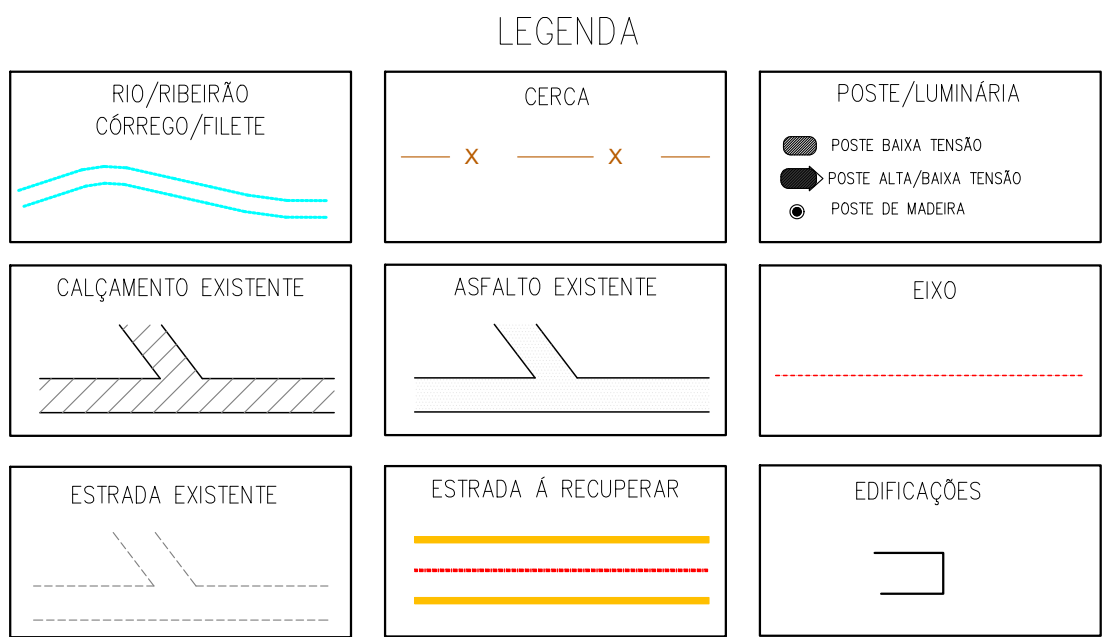
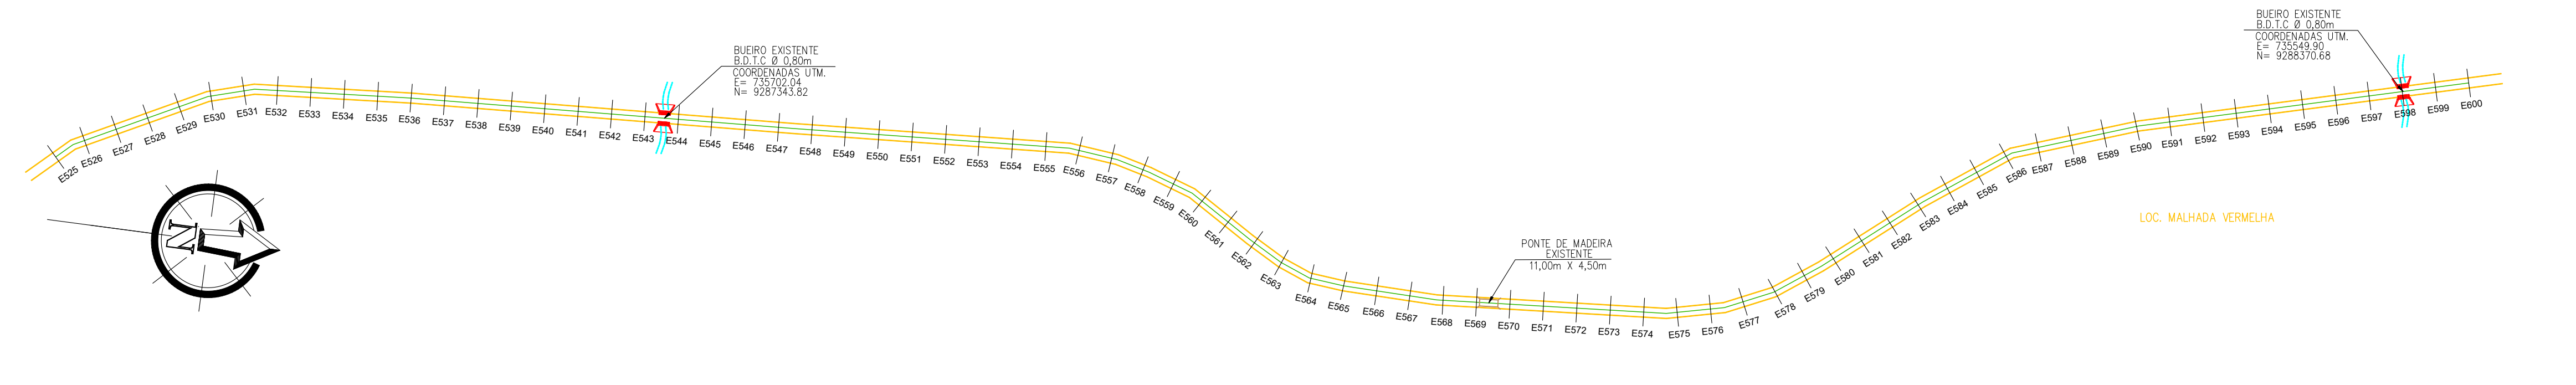
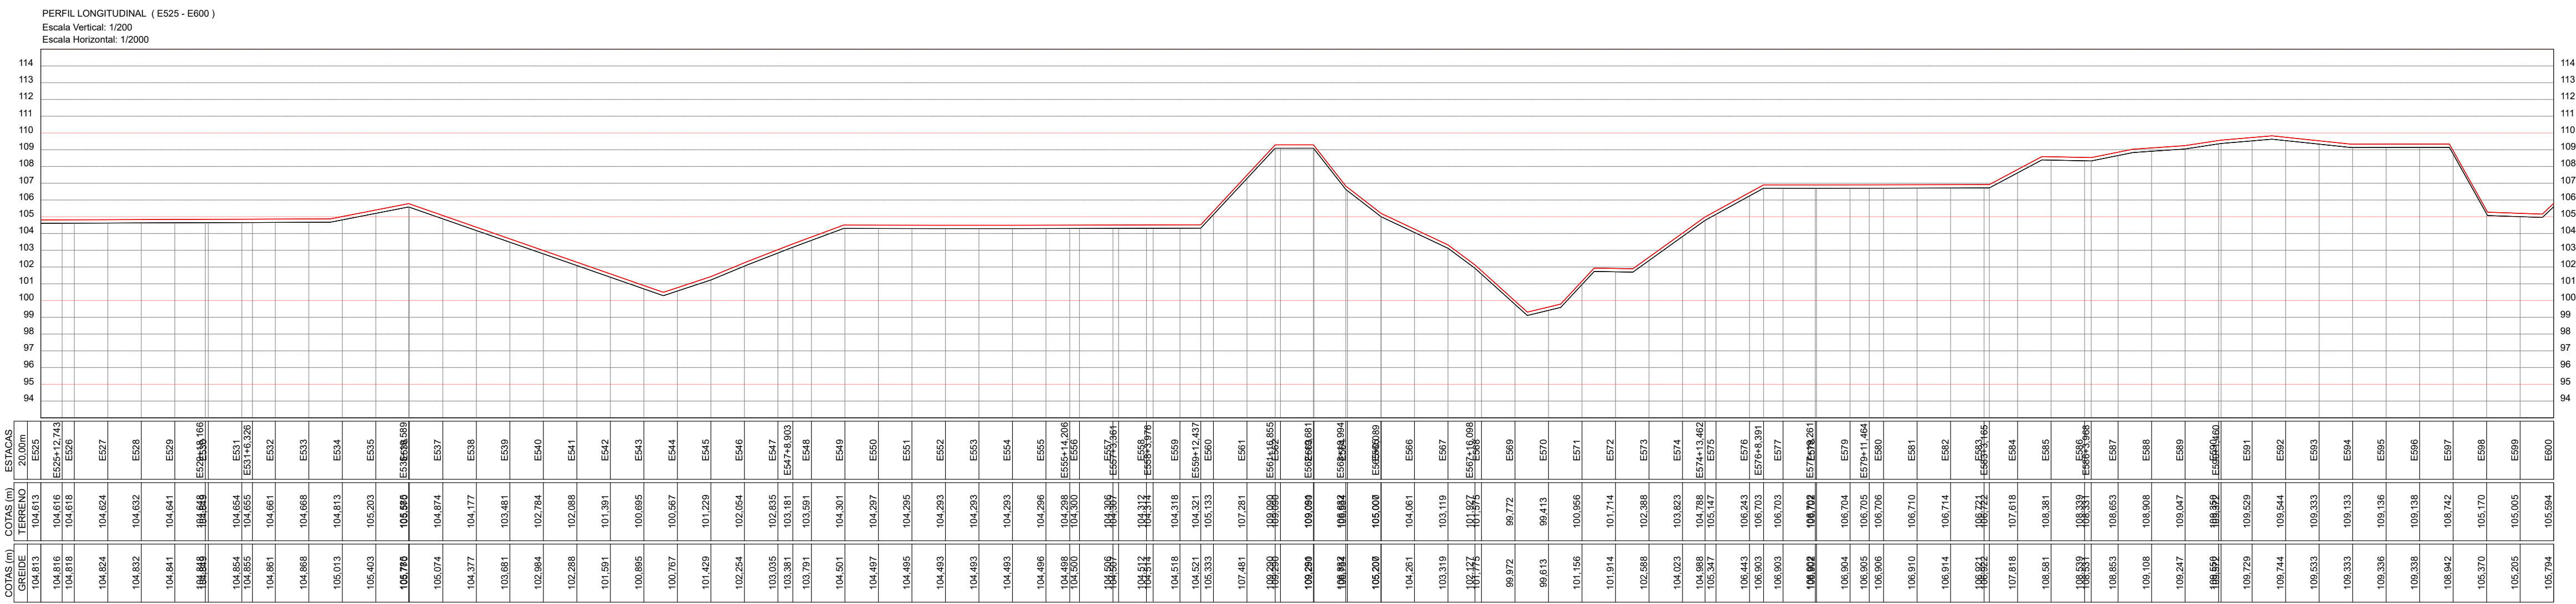
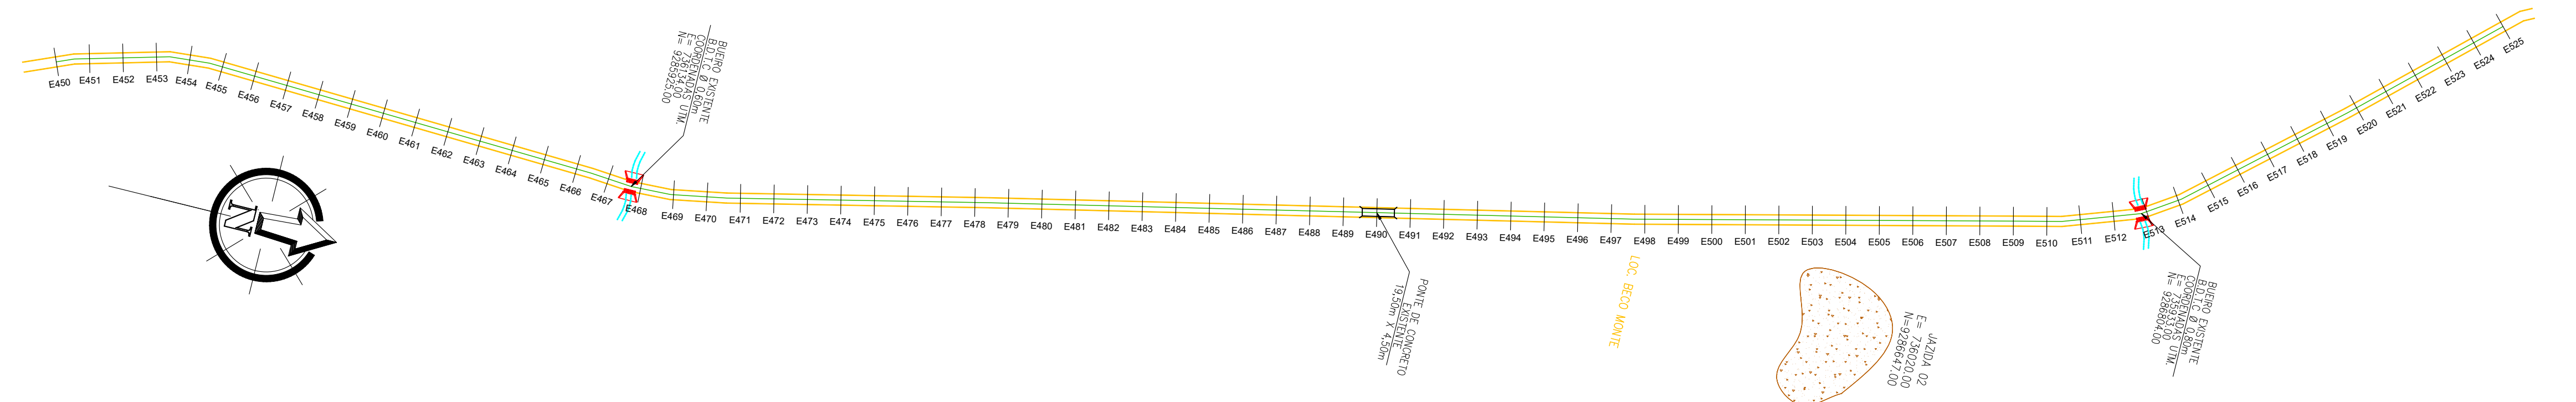


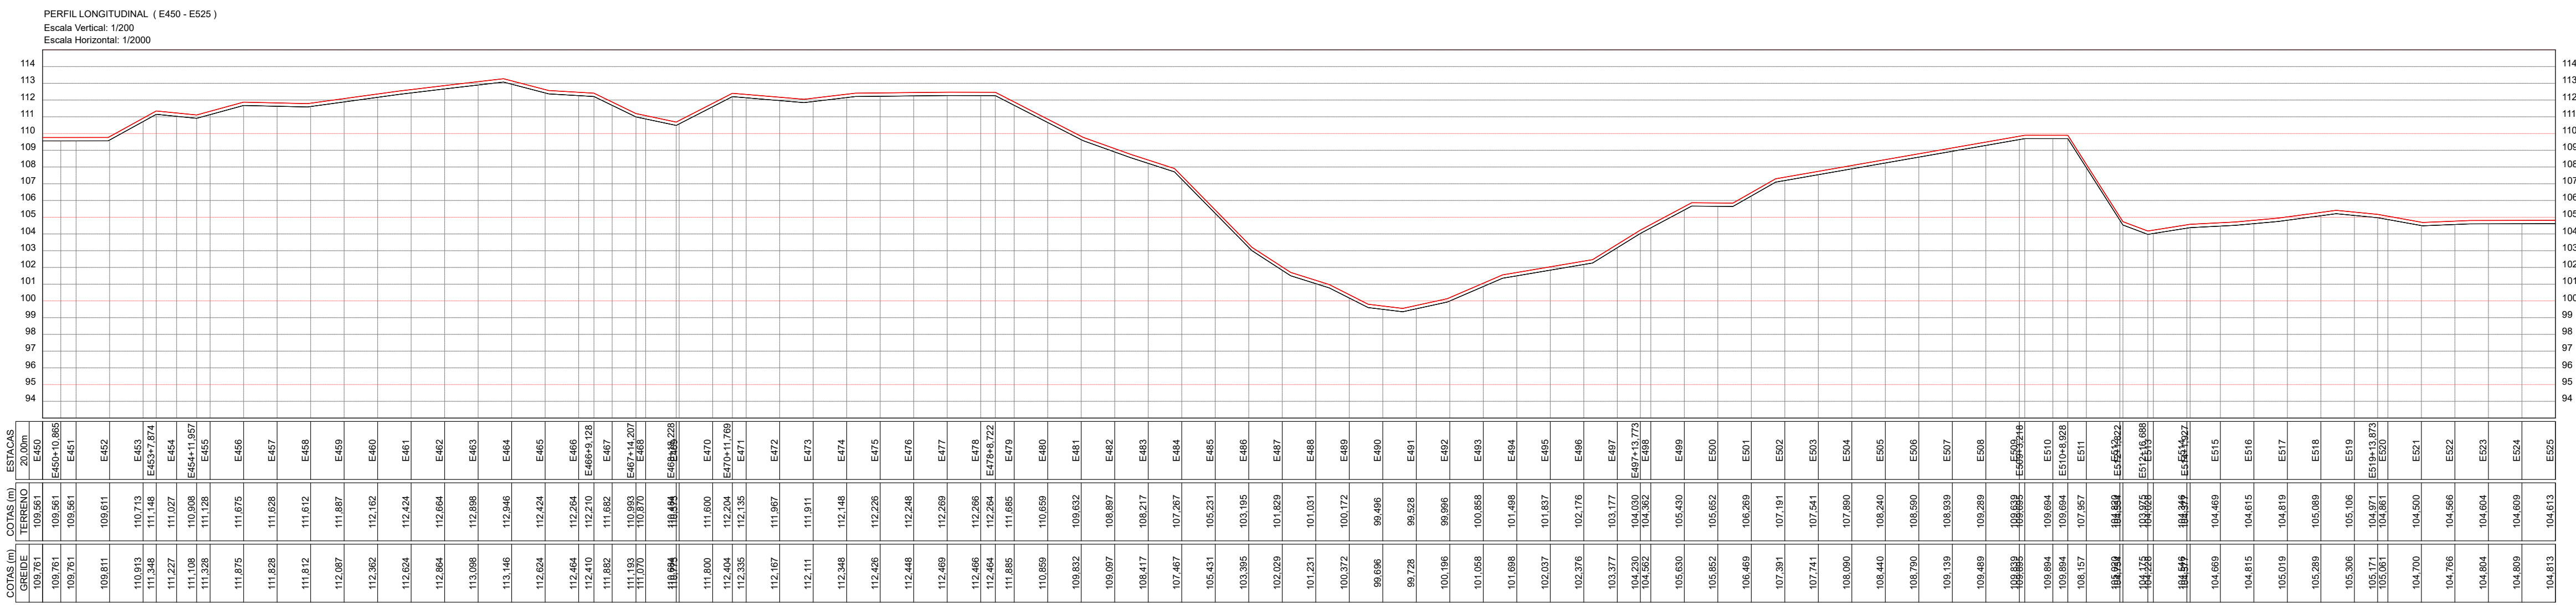

| QUADRO RESUMO DA RECUPERAÇÃO |                                  |              |                                        |                                                |
|------------------------------|----------------------------------|--------------|----------------------------------------|------------------------------------------------|
| Nº                           | TRECHO                           | ESTACAS      | LARGURA                                | COORDENADAS UTM                                |
|                              |                                  |              |                                        | INÍCIO FINAL                                   |
| 01                           | LOC. MALHADINHA ATÉ A LOC. LAGOA | INÍCIO: E0   | EXTENSÃO: 20.000,00m<br>LARGURA: 6,00m | E= 736076,00                                   |
|                              |                                  | FINAL: E1000 |                                        | N= 9277254,00<br>E= 738991,97<br>N= 9295261,46 |

VERMELHA CONSULTORIA

PREFEITURA MUNICIPAL DE AMARANTE (PI)

ADEQUAÇÃO DE ESTRADAS VICINAIS

CLIENTE:

PROJETO EXECUTIVO:

CONVÊNIO Nº:

DESENHO:

DADOS DE CAMPO:

DATA:

LOCAL:

ESTACAS (E450 A E425)

ESTACAS (E425 A 600)

ESCALA:

Nº DO DESENHO:

FRANCHA Nº:

PROJETO GEOMÉTRICO - PLANTA BAIXA E PERFS LONGITUDINAIS

DESENHO/CAD:

FORMATO:

REV.:

PROJETISTA:

Engenheiro Civil

RN: 1918795304 / CREA-PI

LOC. MALHADINHA ATÉ LOC. LAGOA

ESTACAS (E450 A E425)

ESTACAS (E425 A 600)

1/2500

01

PG-04/07

