
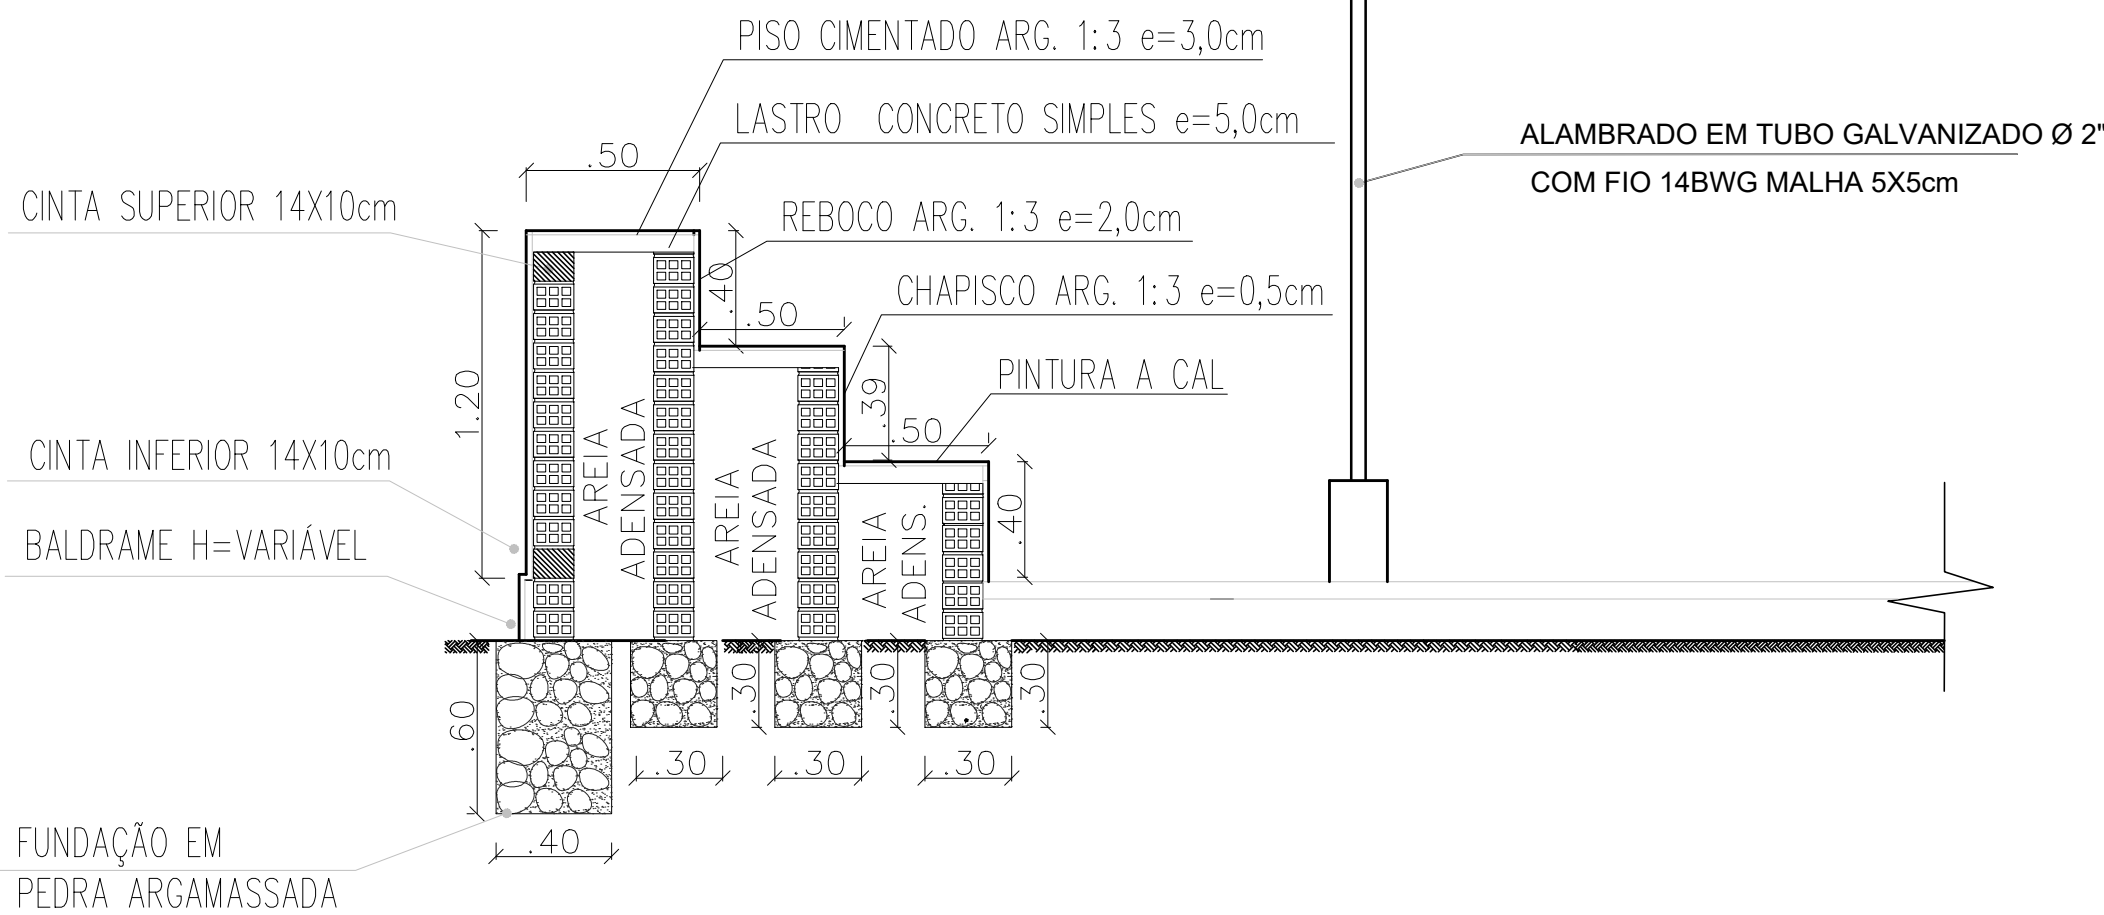


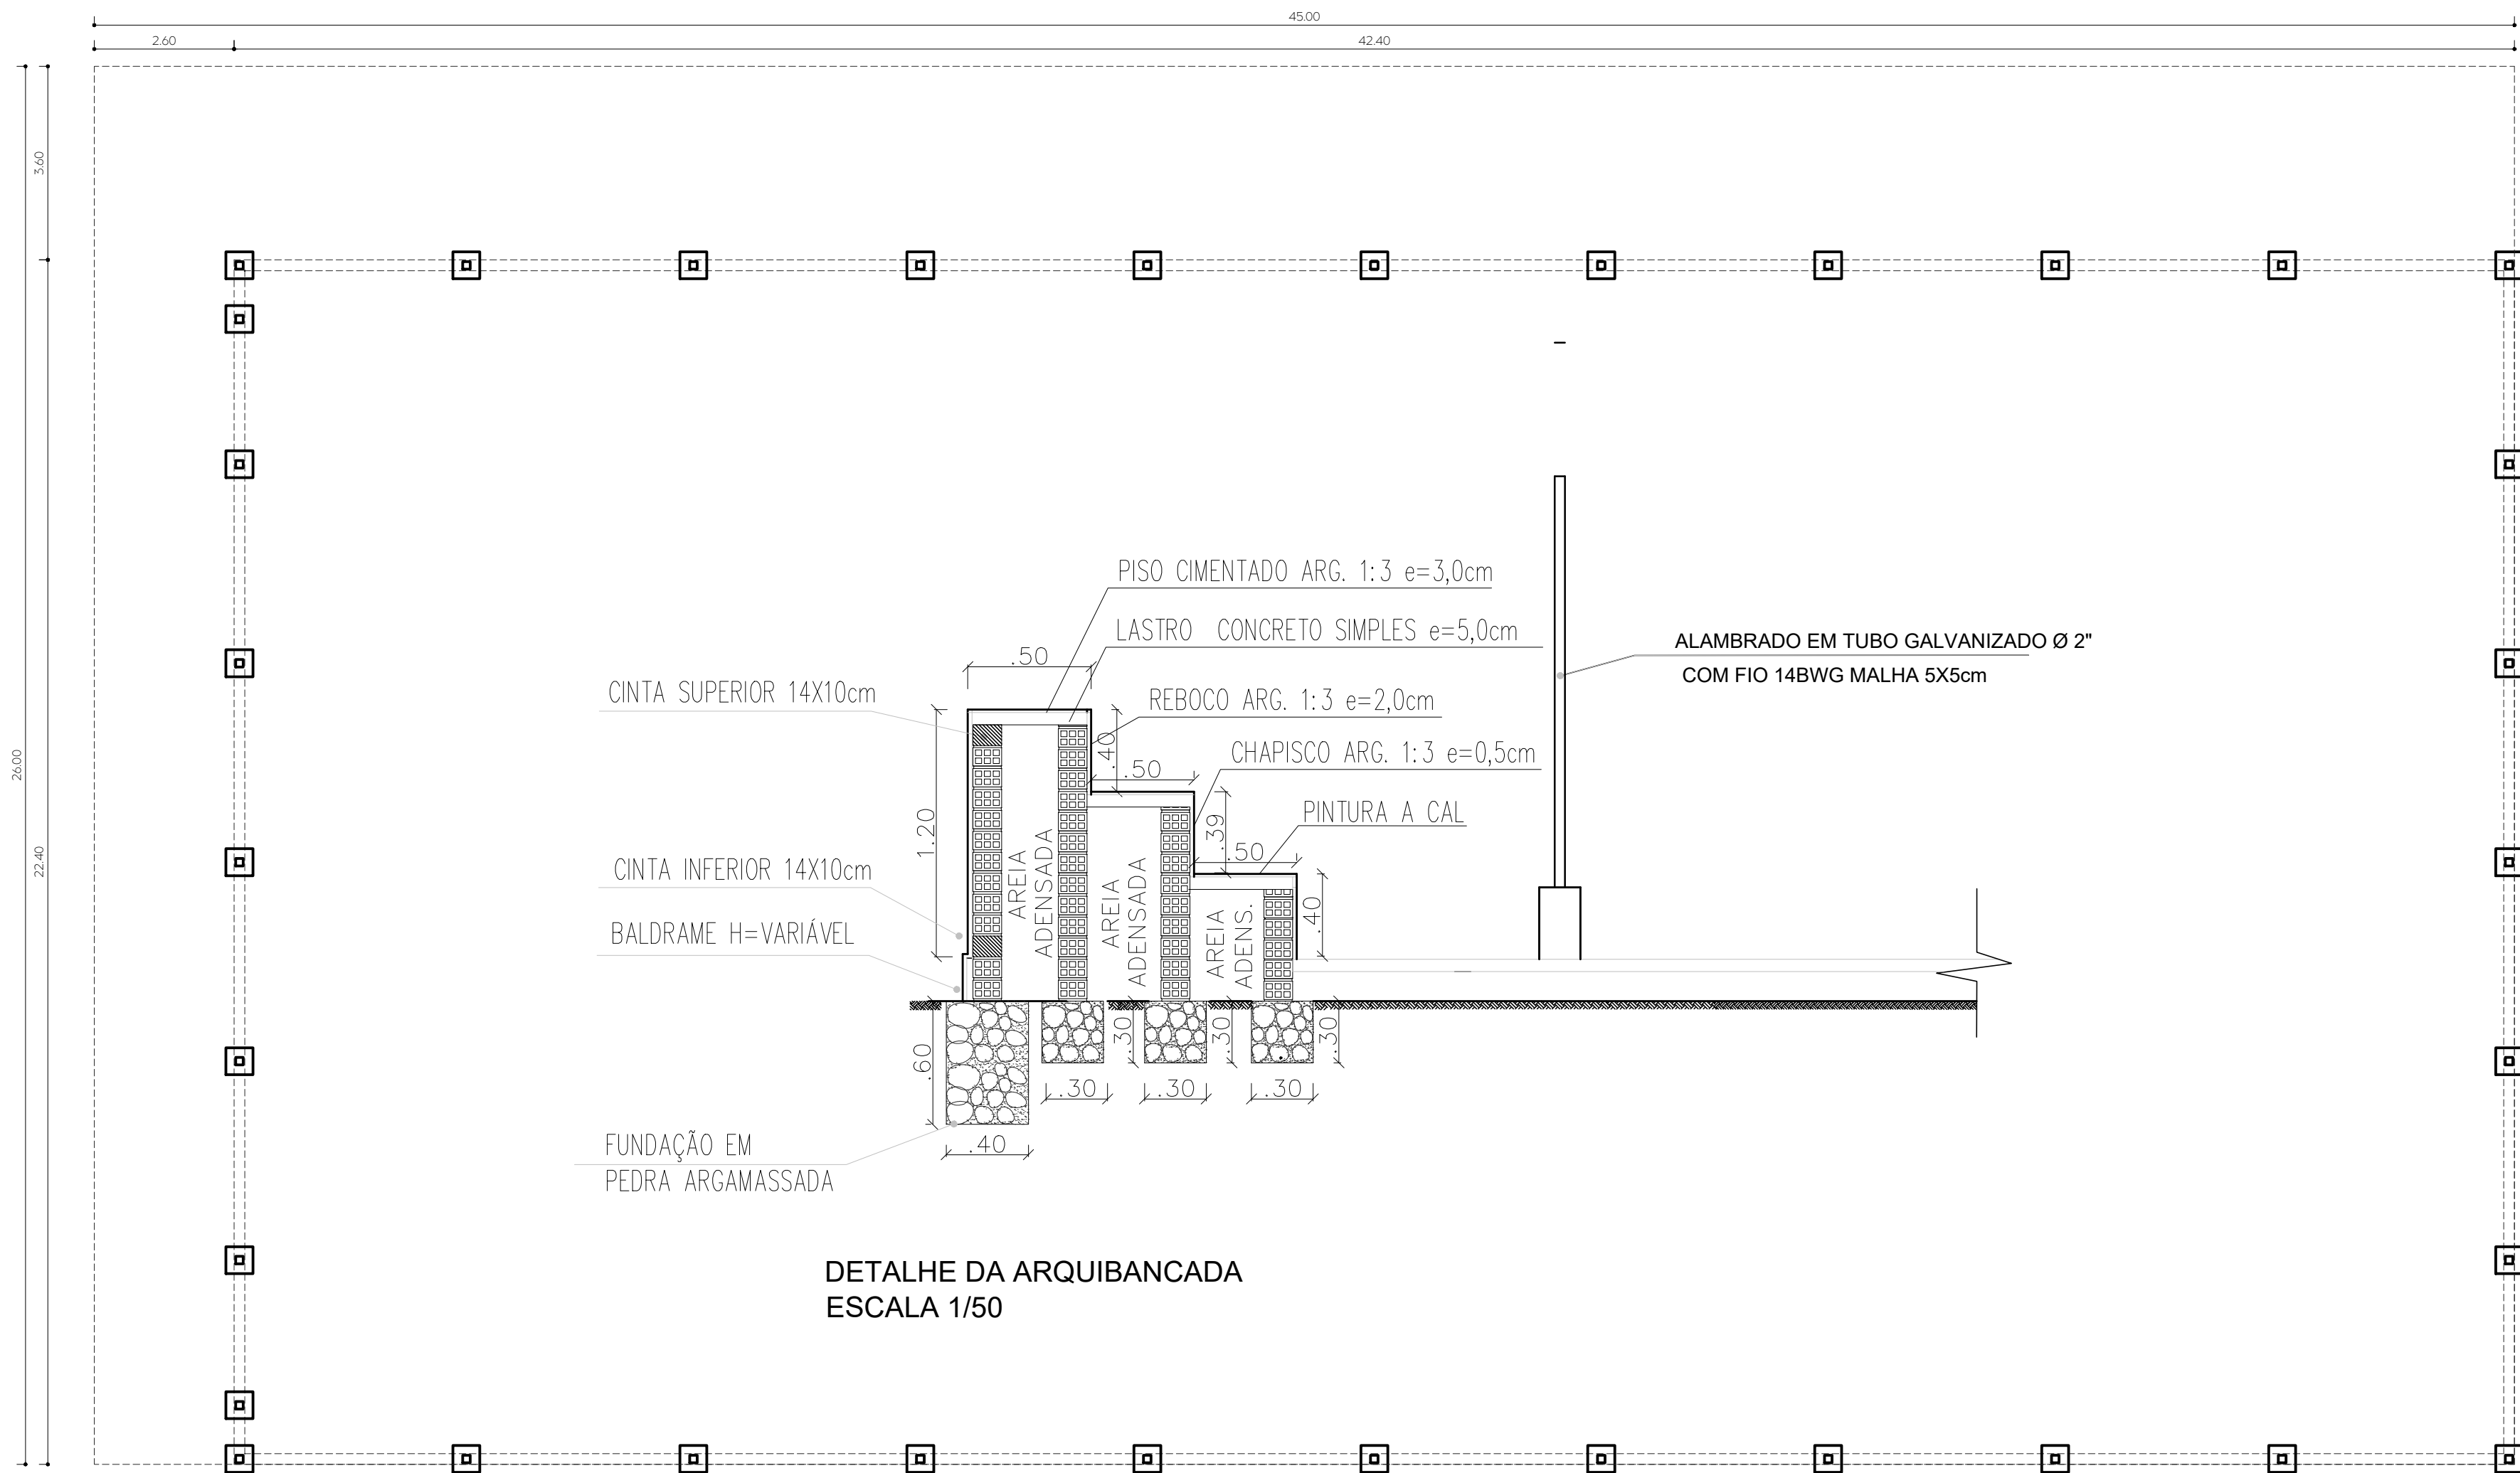


DETALHE DA ARQUIBANCADA
ESCALA 1/50


LOCAÇÃO DE CALÇADA (PASSEIO)
ESC. 1/100

LEGENDAS


- CALÇADA DE PROTEÇÃO
- BALDRAME EM TIJOLO DE FURO(e=14cm)
- PAVER PREMOLDADO 20X10CM

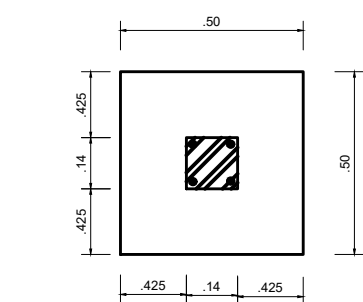


BLOCOS E PILARES (14x14cm)
SEM ESCALA

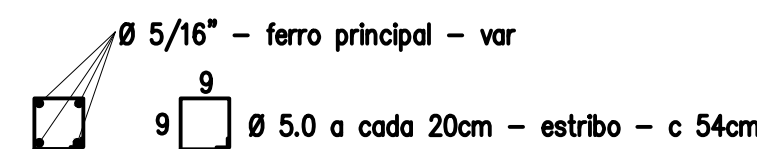


DETALHE FERRAGENS DO PILAR
SEM ESCALA

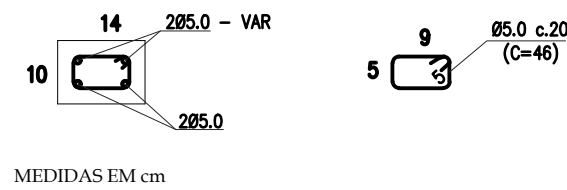


DETALHE DAS FERRAGENS CINTAS INFERIORES/SUPERIORES (14x10cm)
SEM ESCALA

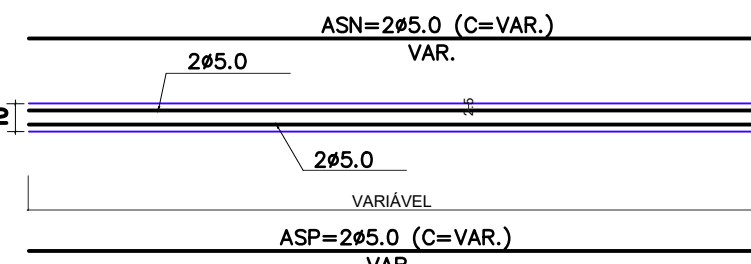


CINTAS DE AMARRAÇÃO (14X10)cm
SEM ESCALA

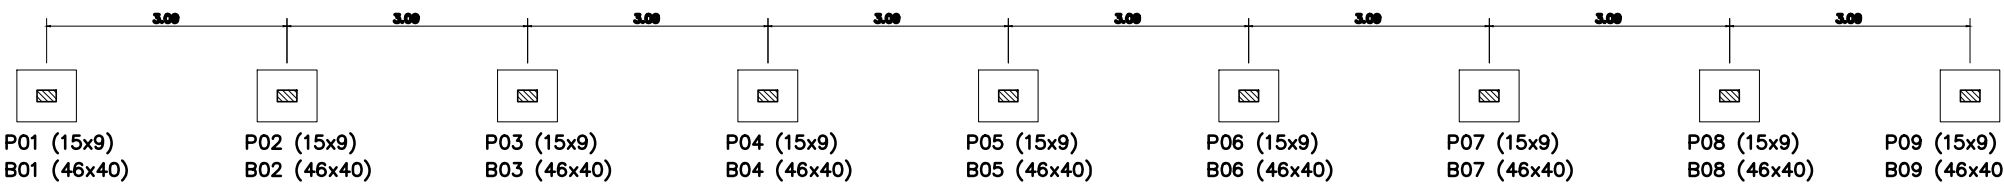

LOCAÇÃO DOS BLOCOS E PILARES (ARQUIBANCADA) - 4x
SEM ESCALA

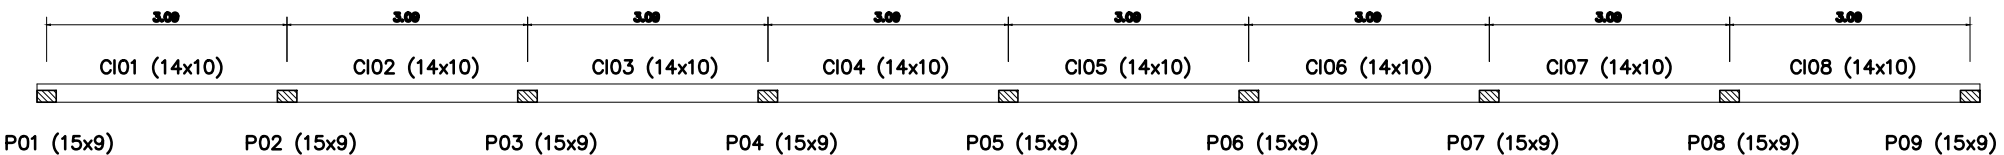

LOCAÇÃO DOS PILARES E CINTAS INFERIORES (ARQUIBANCADA) - 4x
SEM ESCALA

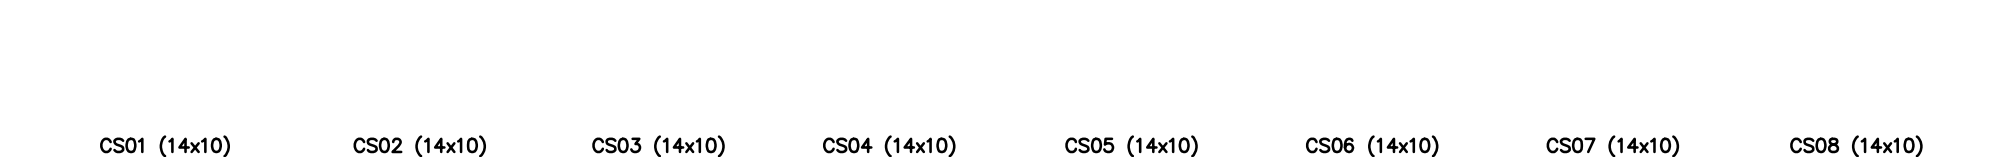

LOCAÇÃO DOS PILARES E CINTAS SUPERIORES (ARQUIBANCADA) - 4x
SEM ESCALA

05/06

ASSINATURA E CARIMBO

VINTES ARQUITETURA

ARQ. NÁDIA HELENEIDA SOARES TEIXEIRA

PREFEITURA MUNICIPAL DE AMARANTE

PROJETO DE ARQUITETURA

ASSISTENTE

AMARANTE-PI

CONTEÚDO

DETALHES CONSTRUTIVOS

ARQUIBANCADA

LOCAÇÃO DE CALÇADA

PROJETO DE ARQUITETURA

ASSISTENTE

AMARANTE-PI

CONTEÚDO

DETALHES CONSTRUTIVOS

ARQUIBANCADA

LOCAÇÃO DE CALÇADA

07/10/2025

1/00

01

VINE6

ARQUITETURA

vintesarq.com.br

vintesarq@gmail.com

@vintesarq

(86) 99858-8163