


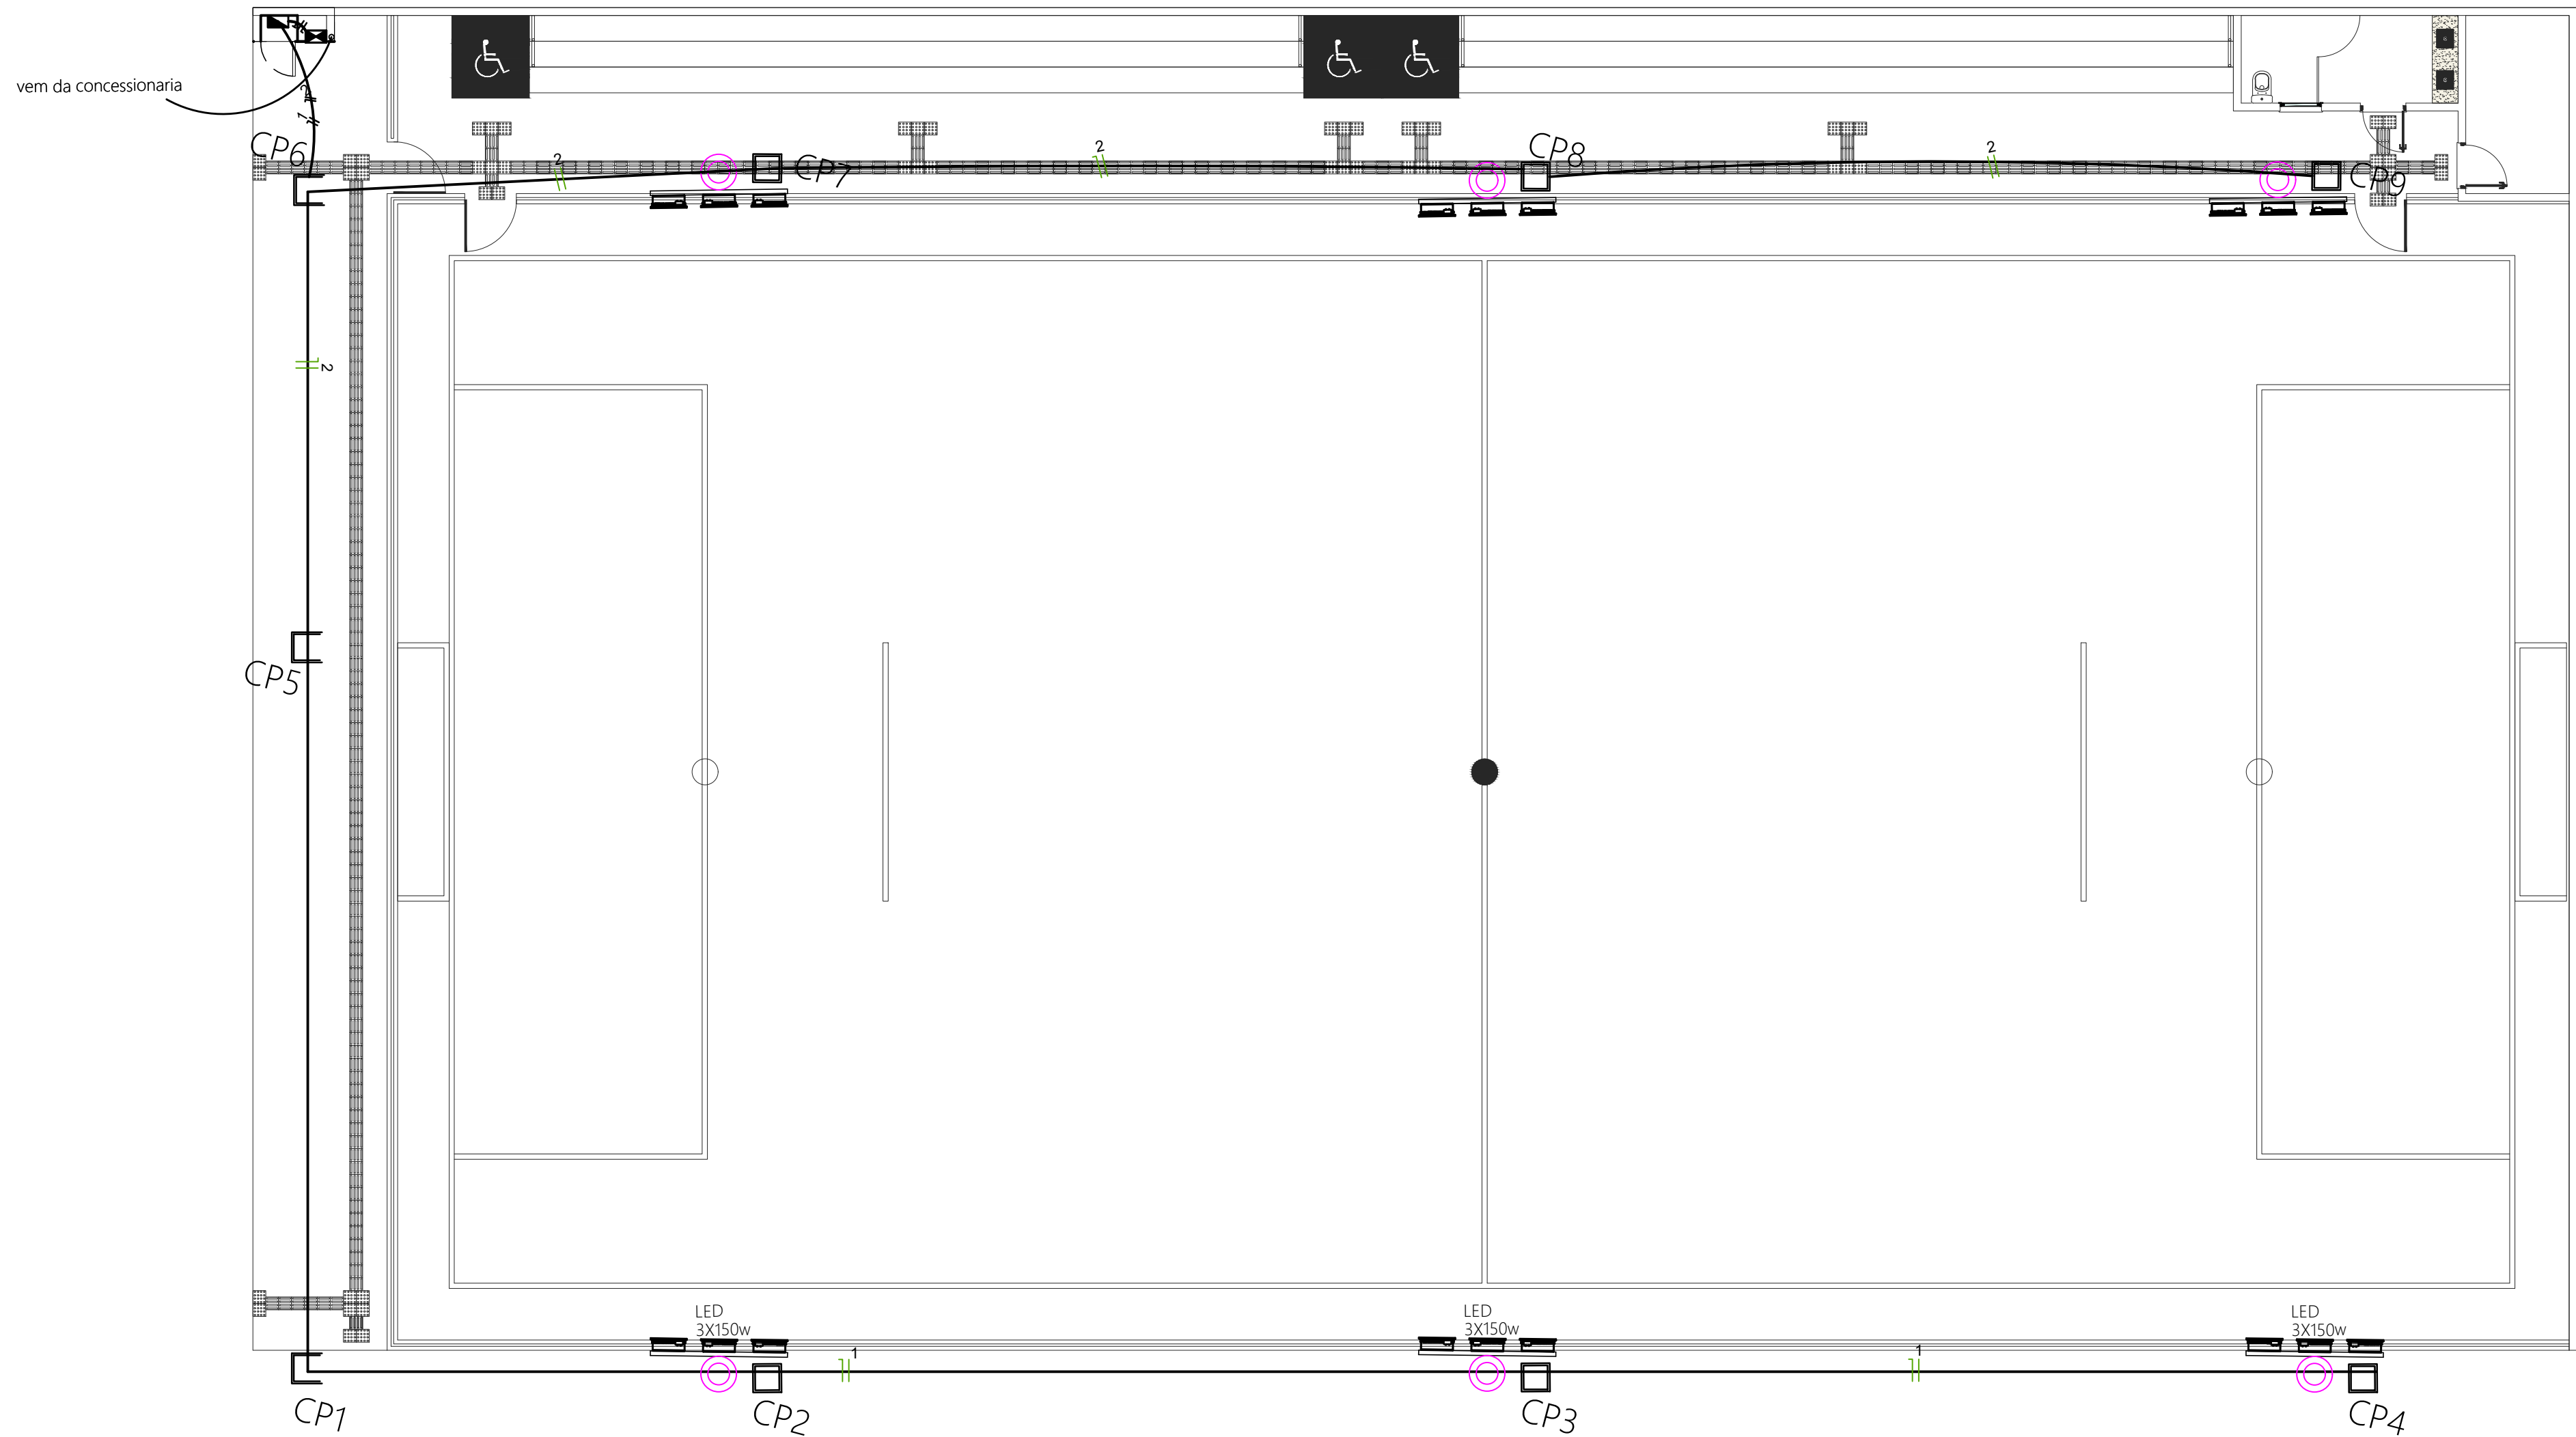


PLANTA - BAIXA INSTALAÇÕES ELÉTRICAS
ESC. 1/100

LEGENDA

- CONDUTORES: FASE, NEUTRO E RETORNO
- CONJUNTO DE LUMINÁRIA MONTADA EM CRUZETA METÁLICA, COM 3 REFLETORES DE LED 150W~15.000LM COR 5000K, COM FIXAÇÃO POR ALÇA IP=65 EM POSTE METÁLICO GALVANIZADO h=9m, ENGASTADO 1m, Hgtil=8m
- QUADRO DE MEDIÇÃO PADRÃO CONCESSIONÁRIA LOCAL
- QUADRO DE DISTRIBUIÇÃO EMBUTIDO EM ALVENARIA H=1,5m
- ELETRODUTO EMBUTIDO EM PISO
- ENTRADA DE ENERGIA AÉREA
- CAIXA DE CONCRETO DE PASSAGEM 40x40x40cm




NOTAS:

- OBSERVAR RIGOROSAMENTE QUADRO DE CARGAS
- BITOLA MÍNIMA DE CONDUTORES EMBUTIDO EM PISO: 4,0mm²
- DIÂMETRO MÍNIMA DE ELETRODUTO EMBUTIDO EM PISO: 1"
- ESCAVAÇÃO DE VALA 30x30cm

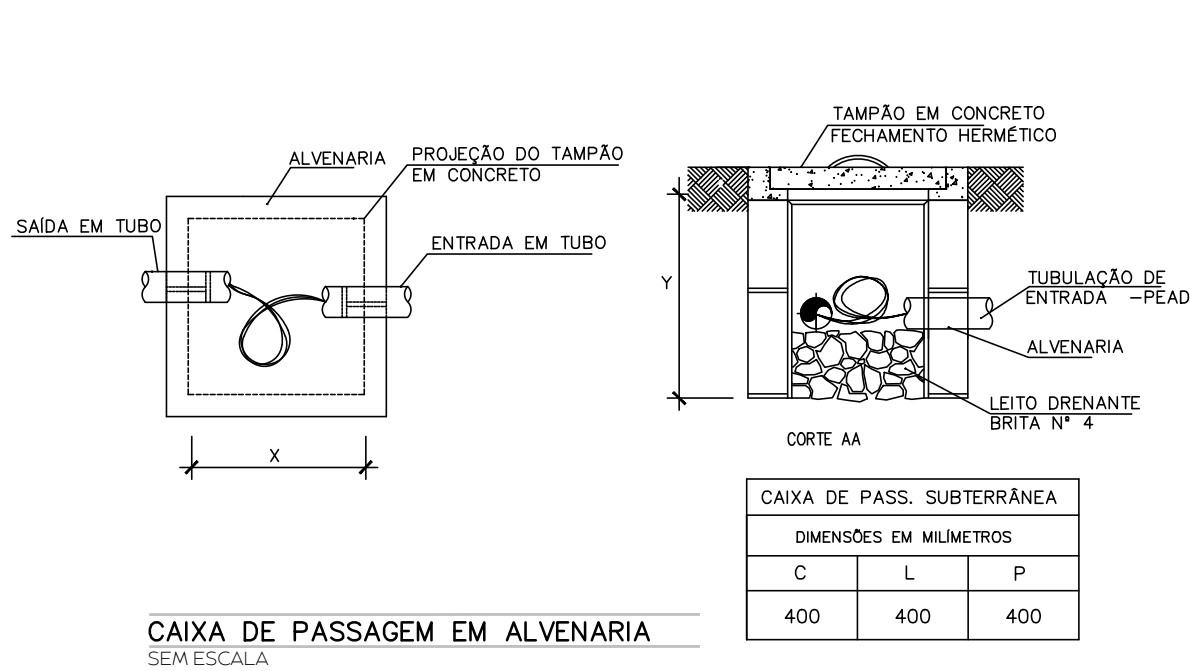

Quadro de Cargas (QDL) QUADRO DE DISTRIBUIÇÃO DE CHAPA DE AÇO EMBUTIDO PARA 6 DISJUNTORES S/ BARRAMENTO

Circuito	Descrição	Esquema	Método de inst.	Tensão (V)	Iluminação (W)	Pot. total. (W)	F.P.	Pot. total. (VA)	Ip (A)	Seção (mm2)	Disj (A)
1	ILUMINAÇÃO 1	F+N+T	D	220 V	09	1350	0,9	1500	9	4.0	20
2	ILUMINAÇÃO 2	F+N+T	D	220 V	09	1350	0,9	1500	9	4.0	20
TOTAL					18	2700		3000			

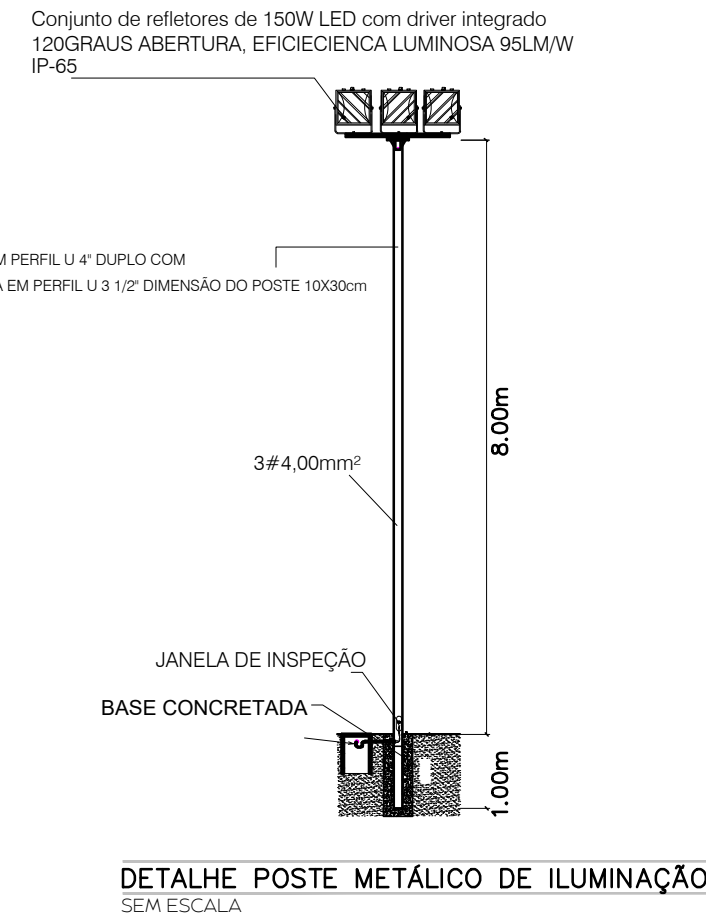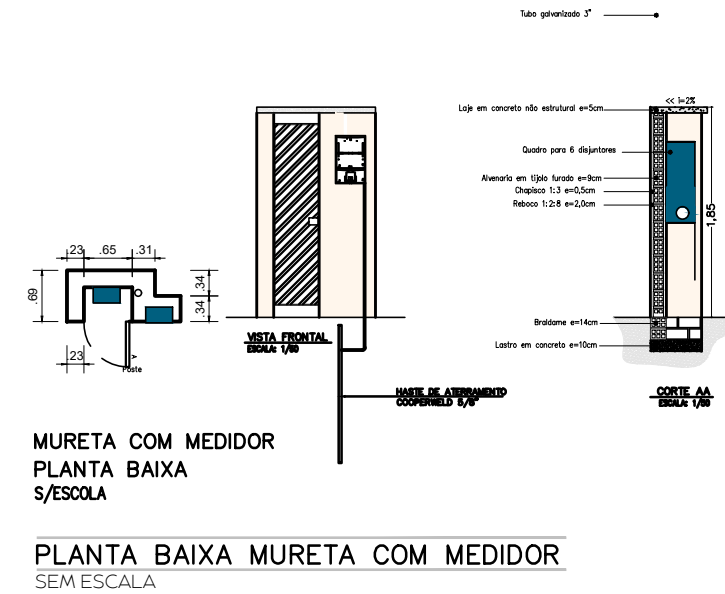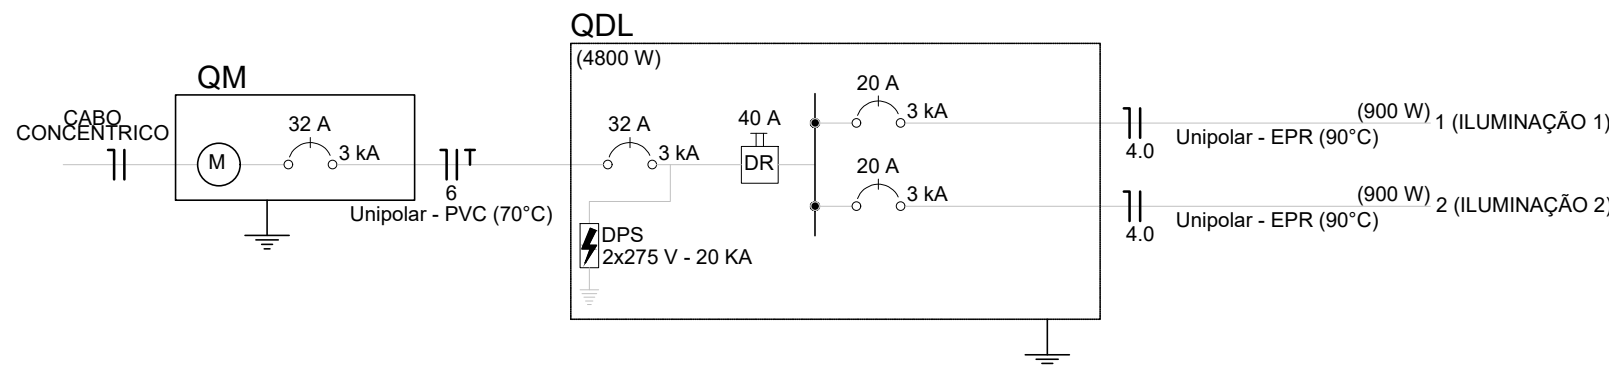

CARGAS E APROVAÇÕES

FOLHA: 06/06
ASSINATURA E CARIMBO

CLIENTE: PREFEITURA MUNICIPAL DE AMARANTE

TIPO: PROJETO DE ARQUITETURA
ASSINATURA: CAMPO SOCIETY

ENDEREÇO: RUA DORRINA TEIXEIRA, CENTRO, AMARANTE-PI

CONTEÚDO: PROJETO ELÉTRICO

AUTORIA DO DESENHO: NÁDIA TEIXEIRA

ESCALA: 1/100

DATA: 07/10/2025

REVISÃO: Nº 01

VINTE ARQUITETURA

CNPJ: 05.548.000/0001-56

ARQ. NÁDIA HELENEIDA SOARES TEIXEIRA

RESPONSÁVEL TÉCNICO

PREFEITURA MUNICIPAL DE AMARANTE

05.548.000/0001-56

CONTINUA

VINTE6
ARQUITETURA

vinte6arq.com.br
vinte6arq@gmail.com
@vinte6arq
(86) 99858-8163