



PLANTA DE LOCAÇÃO DOS PILARES E BLOCOS DE PILARES  
ESC. 1/30

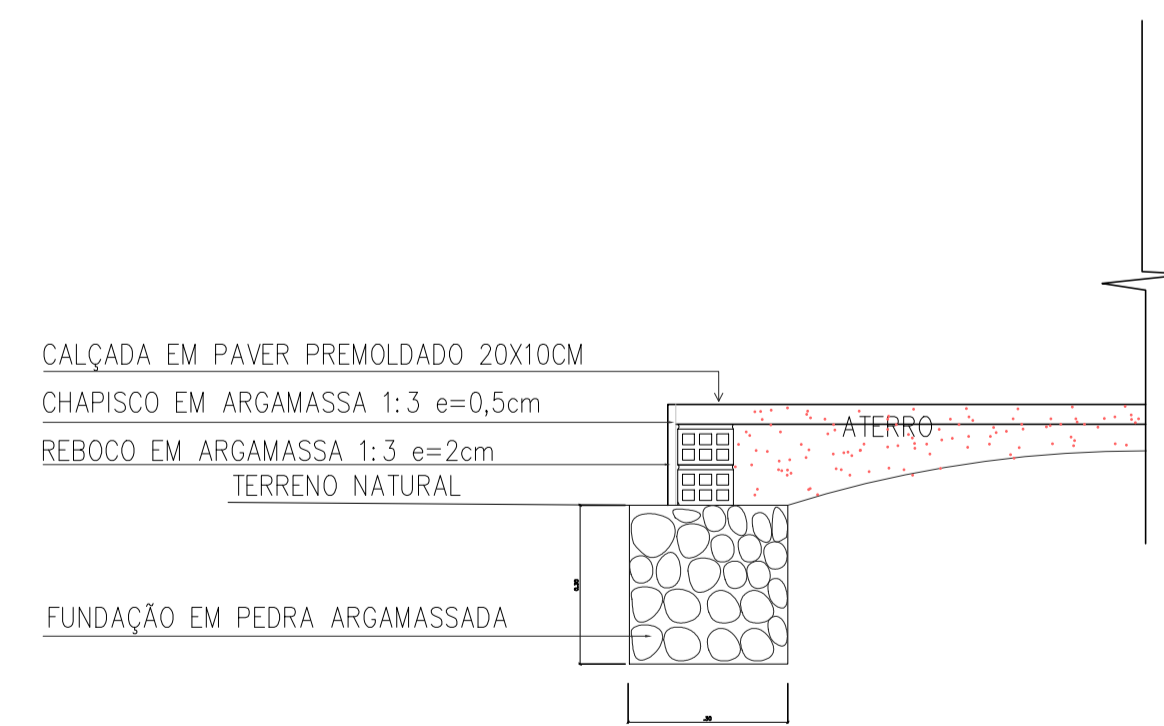

DETALHE EXECUTIVO DA FUNDAÇÃO DA CALÇADA DE PROTEÇÃO  
SEM ESCALA

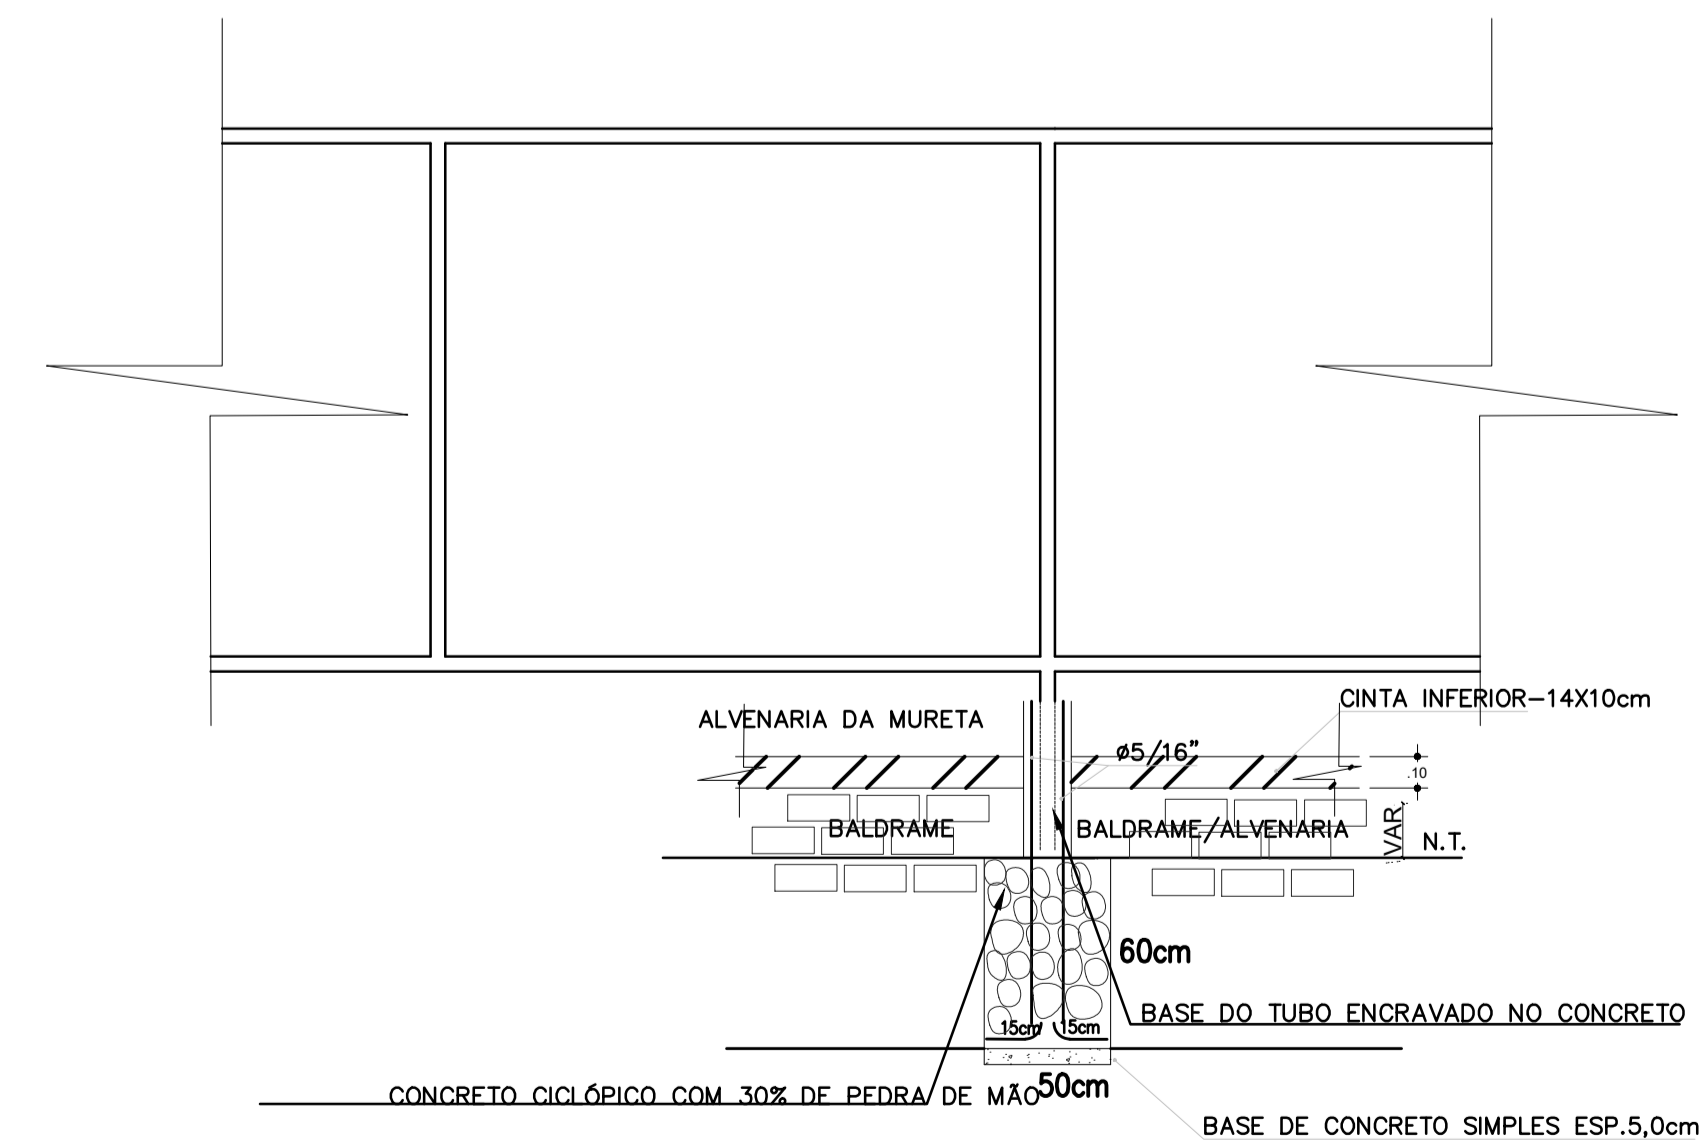

DETALHE ESTRUTURAL DOS PILARES  
SEM ESCALA

NOTAS

FCK = 20,0 MPa (200 Kg/cm<sup>2</sup>) PILARES E CINTAS DE AMARRAÇÃO  
RECOBRIMENTO DA FERRAGEM E 2,5cm  
MEDIDAS EM CENTIMETROS

QUADRO DE ÁREAS

DESCRIÇÃO	QUANTITATIVO
ÁREA DE TERRENO	1170,00 m <sup>2</sup>
ÁREA DE PISO DA QUADRA	924,00 m <sup>2</sup>
ÁREA DE PISO DE CIRCULAÇÃO	179,97 m <sup>2</sup>
ÁREA DE ARQUIBANCADAS	45,00 m <sup>2</sup>
ÁREA DE CONSTRUÇÃO TOTAL	1170,00 m <sup>2</sup>

CARRIS E APROVAÇÕES

FOLHA: 04/06  
CLIENTE: PREFEITURA MUNICIPAL DE AMARANTE  
ASSINATURA E CARIMBO:

VINTE ARQUITETURA  
CNPJ 01.548.891/0001-56  
ARQ. NÁDIA HELENE DA SÓARES TEIXEIRA  
RESPONSÁVEL TÉCNICO  
PREFEITURA MUNICIPAL DE AMARANTE  
CNPJ 01.548.891/0001-56

TIPO: PROJETO DE ARQUITETURA  
ASSINATO: CAMPO SOCIETY  
ENFEREIRO: RUIA DORRINA TEIXEIRA, CENTRO, AMARANTE-PI  
CONTEÚDO: PLANTA DE LOCAÇÃO DOS PILARES E BLOCOS DE PILARES E DETALHES CONSTRUCTIVOS  
AUTORA DO DESENHO: NÁDIA TEIXEIRA  
ESCALA: 1/30  
DATA: 07/10/2025  
REVISÃO: Nº 01

VINTE6  
ARQUITETURA  
vintesara@gmail.com  
@vintesara  
(86) 99858-8163