


BRASIL



ESTADO DO PIAUÍ

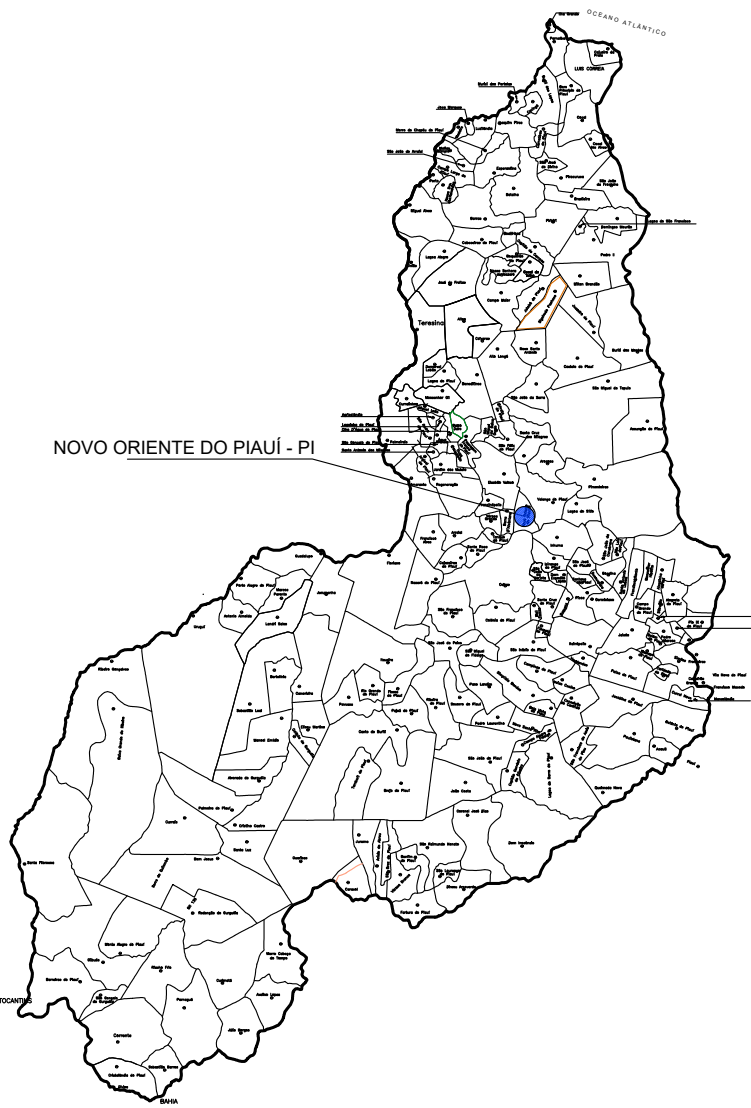


LOCALIZAÇÃO

PASSAGEM MOLHADA BAIXÃO  
6°29'42.41"S  
41°58'57.14"O

PASSAGEM MOLHADA CARAÍBAS  
6°31'39.10"S  
42° 2'13.78"O

QUADRA BENTO GONÇALVES  
6°32'6.89"S  
41°55'19.46"O

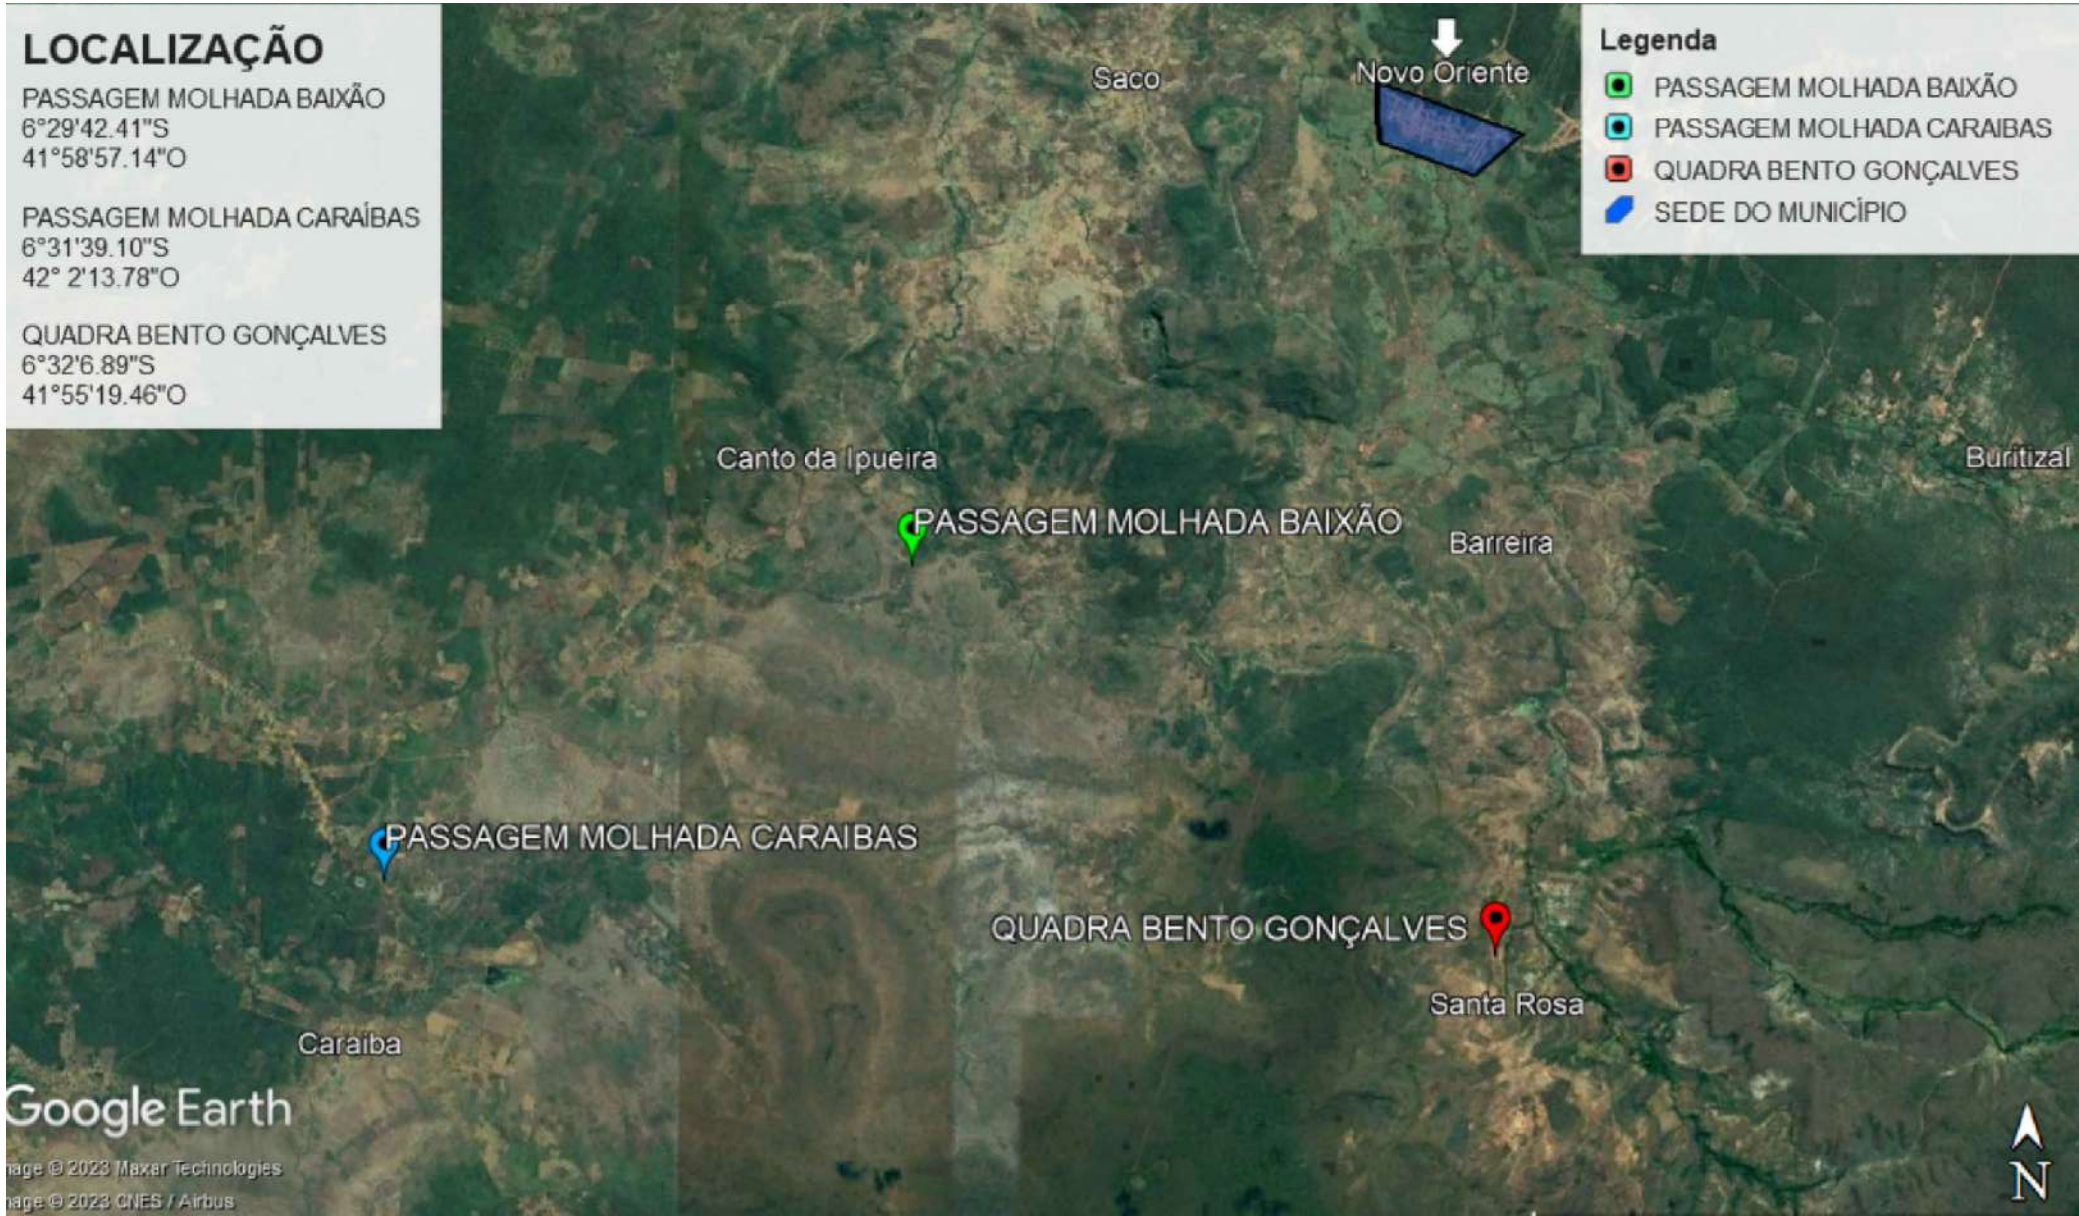

PREFEITURA MUNICIPAL DE NOVO ORIENTE DO PIAUÍ - PI

TÍTULO  
REFORMA DE UMA PASSAGEM MOLHADA NA LOCALIDADE CARAÍBAS, CONSTRUÇÃO DE  
UMA PASSAGEM MOLHADA NA LOCALIDADE BAIXÃO E CONSTRUÇÃO DE UMA QUADRA  
POLIESPORTIVA NA LOCALIDADE BENTO GONÇALVES

ENDEREÇO DA OBRA  
MUNICÍPIO DE NOVO ORIENTE DO PIAUÍ - PI

CONTEÚDO  
PLANTA DE LOCALIZAÇÃO

|                    |                   |                      |                     |
|--------------------|-------------------|----------------------|---------------------|
| ESCALA<br>INDICADA | DATA<br>OUT /2023 | LOCALIZAÇÃO DA FOLHA | PRANCHA<br>PG01 /01 |
|--------------------|-------------------|----------------------|---------------------|

Lucas Ramon S. F Dantas  
Engenheiro Civil  
R.N 1912980894  
CREA-PI 25525