

PROJETO DE REFORMA


PRAÇA PÚBLICA DO MERCADO DE NOVO ORIENTE DO PIAUÍ

ABRIL 2024

MÓDULO 01


Vista perspectiva
Escala: 1:20

ocupação de espaço
7,37 m²

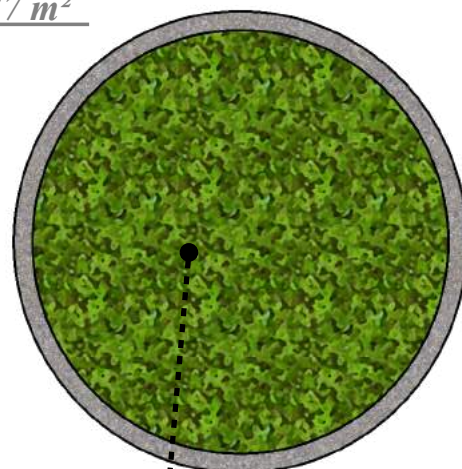

vazada para plantio
(verificar projeto
arquitetonico)

Vista baixa
Escala: 1:20

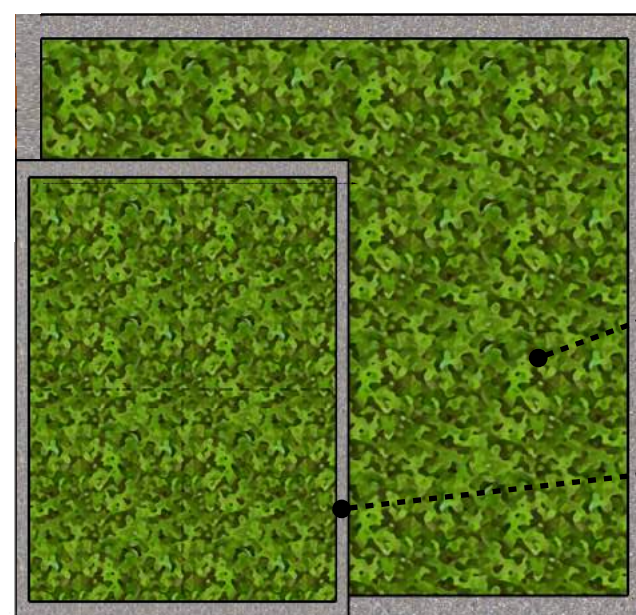

335

220


vazada para plantio
(verificar projeto
arquitetonico)

vazada para plantio
(verificar projeto
arquitetonico)

Vista perspectiva
Sem Escala


MÓDULO 01 composição:

- 01 canteiro redondo
- 01 canteiro retangular alto
- 01 canteiro retangular baixo para unir ao alto

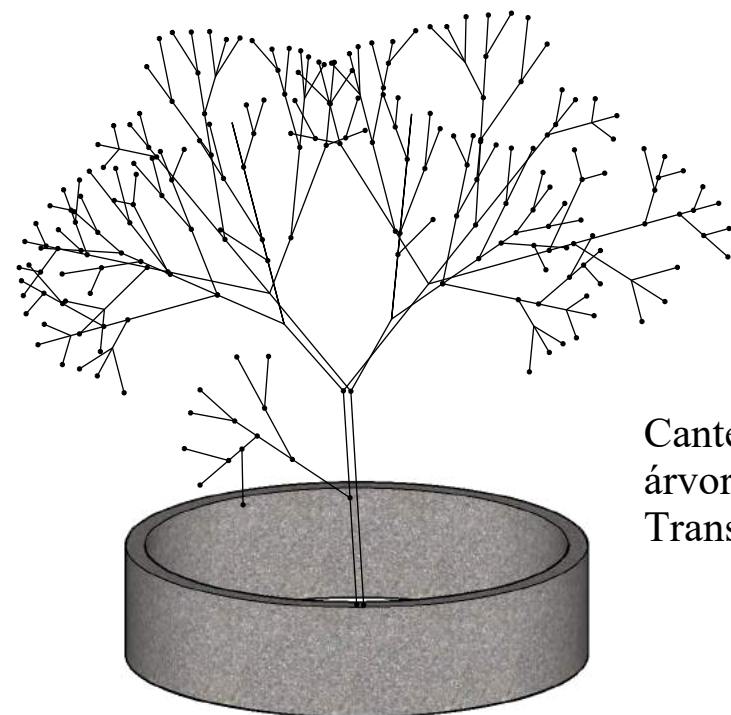


Vista perspectiva
Escala: 1:20

Canteiro redondo para
árvore de porte maior.
Transportar as existentes

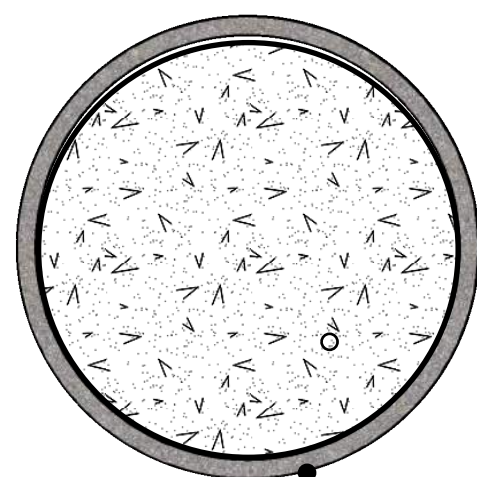

Vista baixa
Escala: 1:20

● 15cm espessura

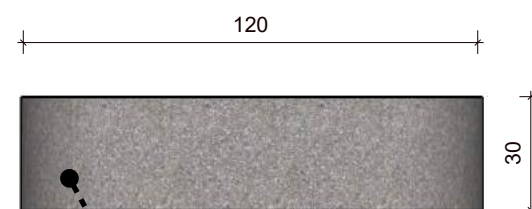

Vista frontal
Escala: 1:20

● Canteiro redondo de 120 cm de diâmetro
por 30 cm de altura e 15 cm de
espessura vazado feito em alvenaria de
bloco cerâmico.

vistas peça redonda



Vista perspectiva
Sem Escala

● retirar pedra portuguesa
existente e colocar
bloquete retangular.




ATENÇÃO.
as peças desse módulo
são vazadas e devem ser
assentadas SEM o piso de
bloquete.

Vista peça retângulo alto e baixo

ATENÇÃO.
as peças desse módulo
são vazadas e devem ser
assentadas SEM o piso de
bloquete.


canteiro 01 alto 100cm

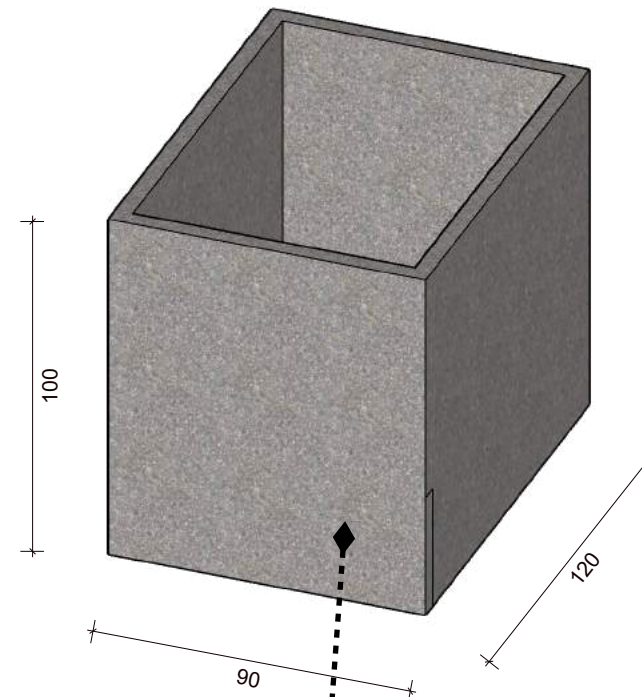

canteiro retangular de 120cm X90cm
por 100 cm de altura e 15cm de espes-
sura, vazado feito em alvenaria de
bloco ceramico.

Vista perspectiva
Escala: 1:20


canteiro 02 baixo 40cm

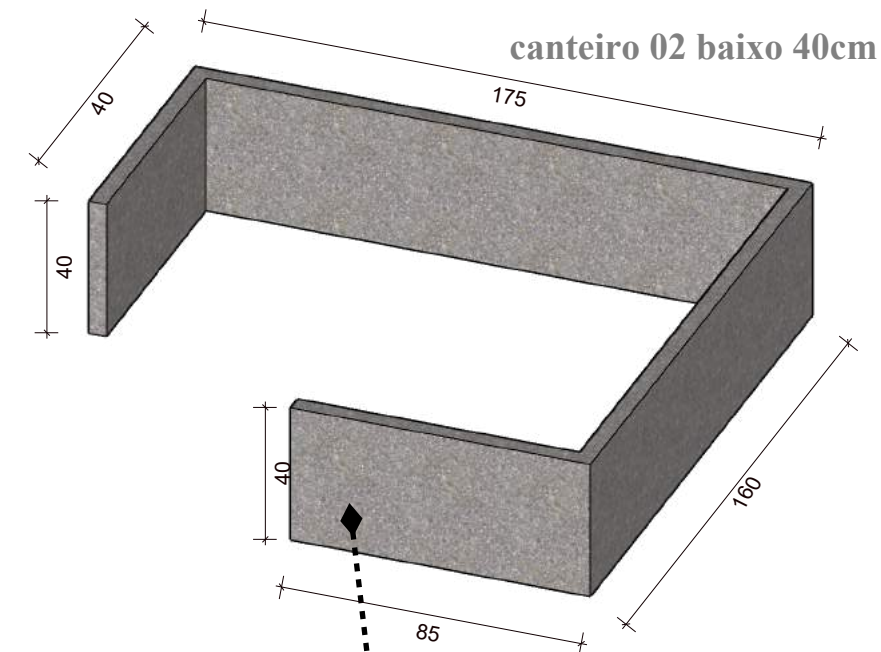


Canteiro baixo de 40cm de altura, vazado
● feito de alvenaria de bloco ceramico para
ser acoplado junto ao canteiro 01 alto.



Vista perspectiva
Sem Escala

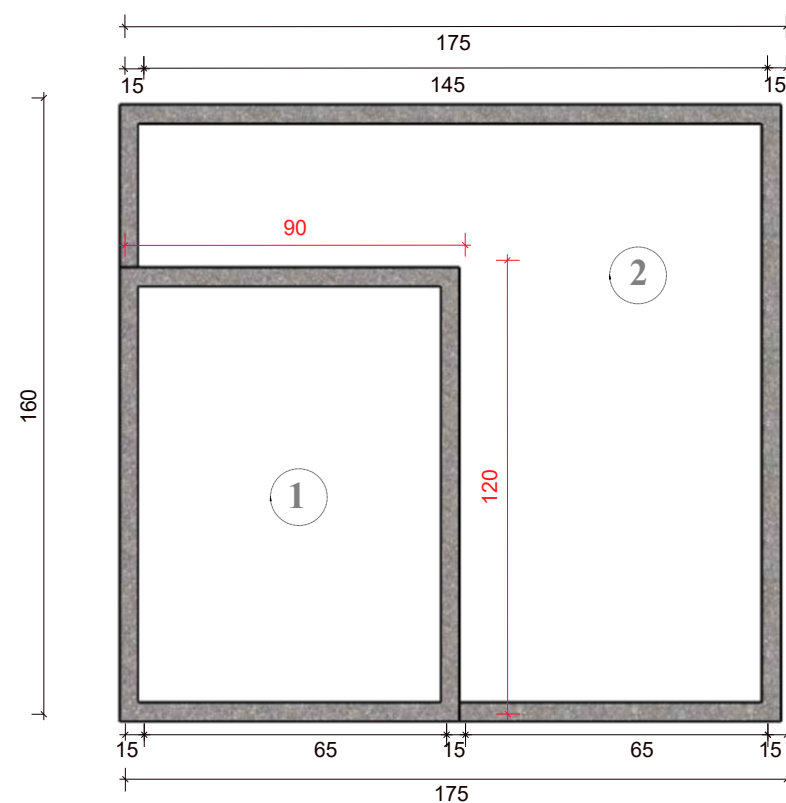

Vista baixa canteiro 1 e 2
Escala: 1:20

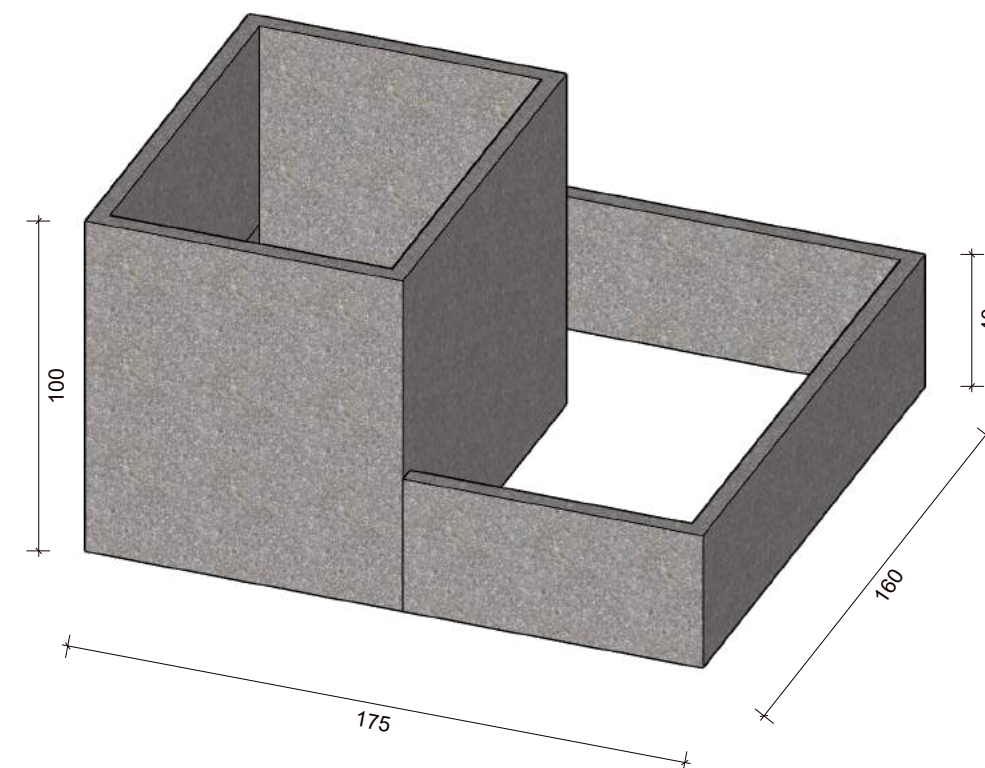

módulo 2 caramanchão composição

02 pés bougueville
ambos na mesma cor
escolhida.



Bloquete de cimento
para substituir pedra portuguesa
existente.


01 caramachão

02 vaso para plantio do
Bougainville

lajota de cimento

grama

02 banco de madeira com ferro
colocados de modo oposto.

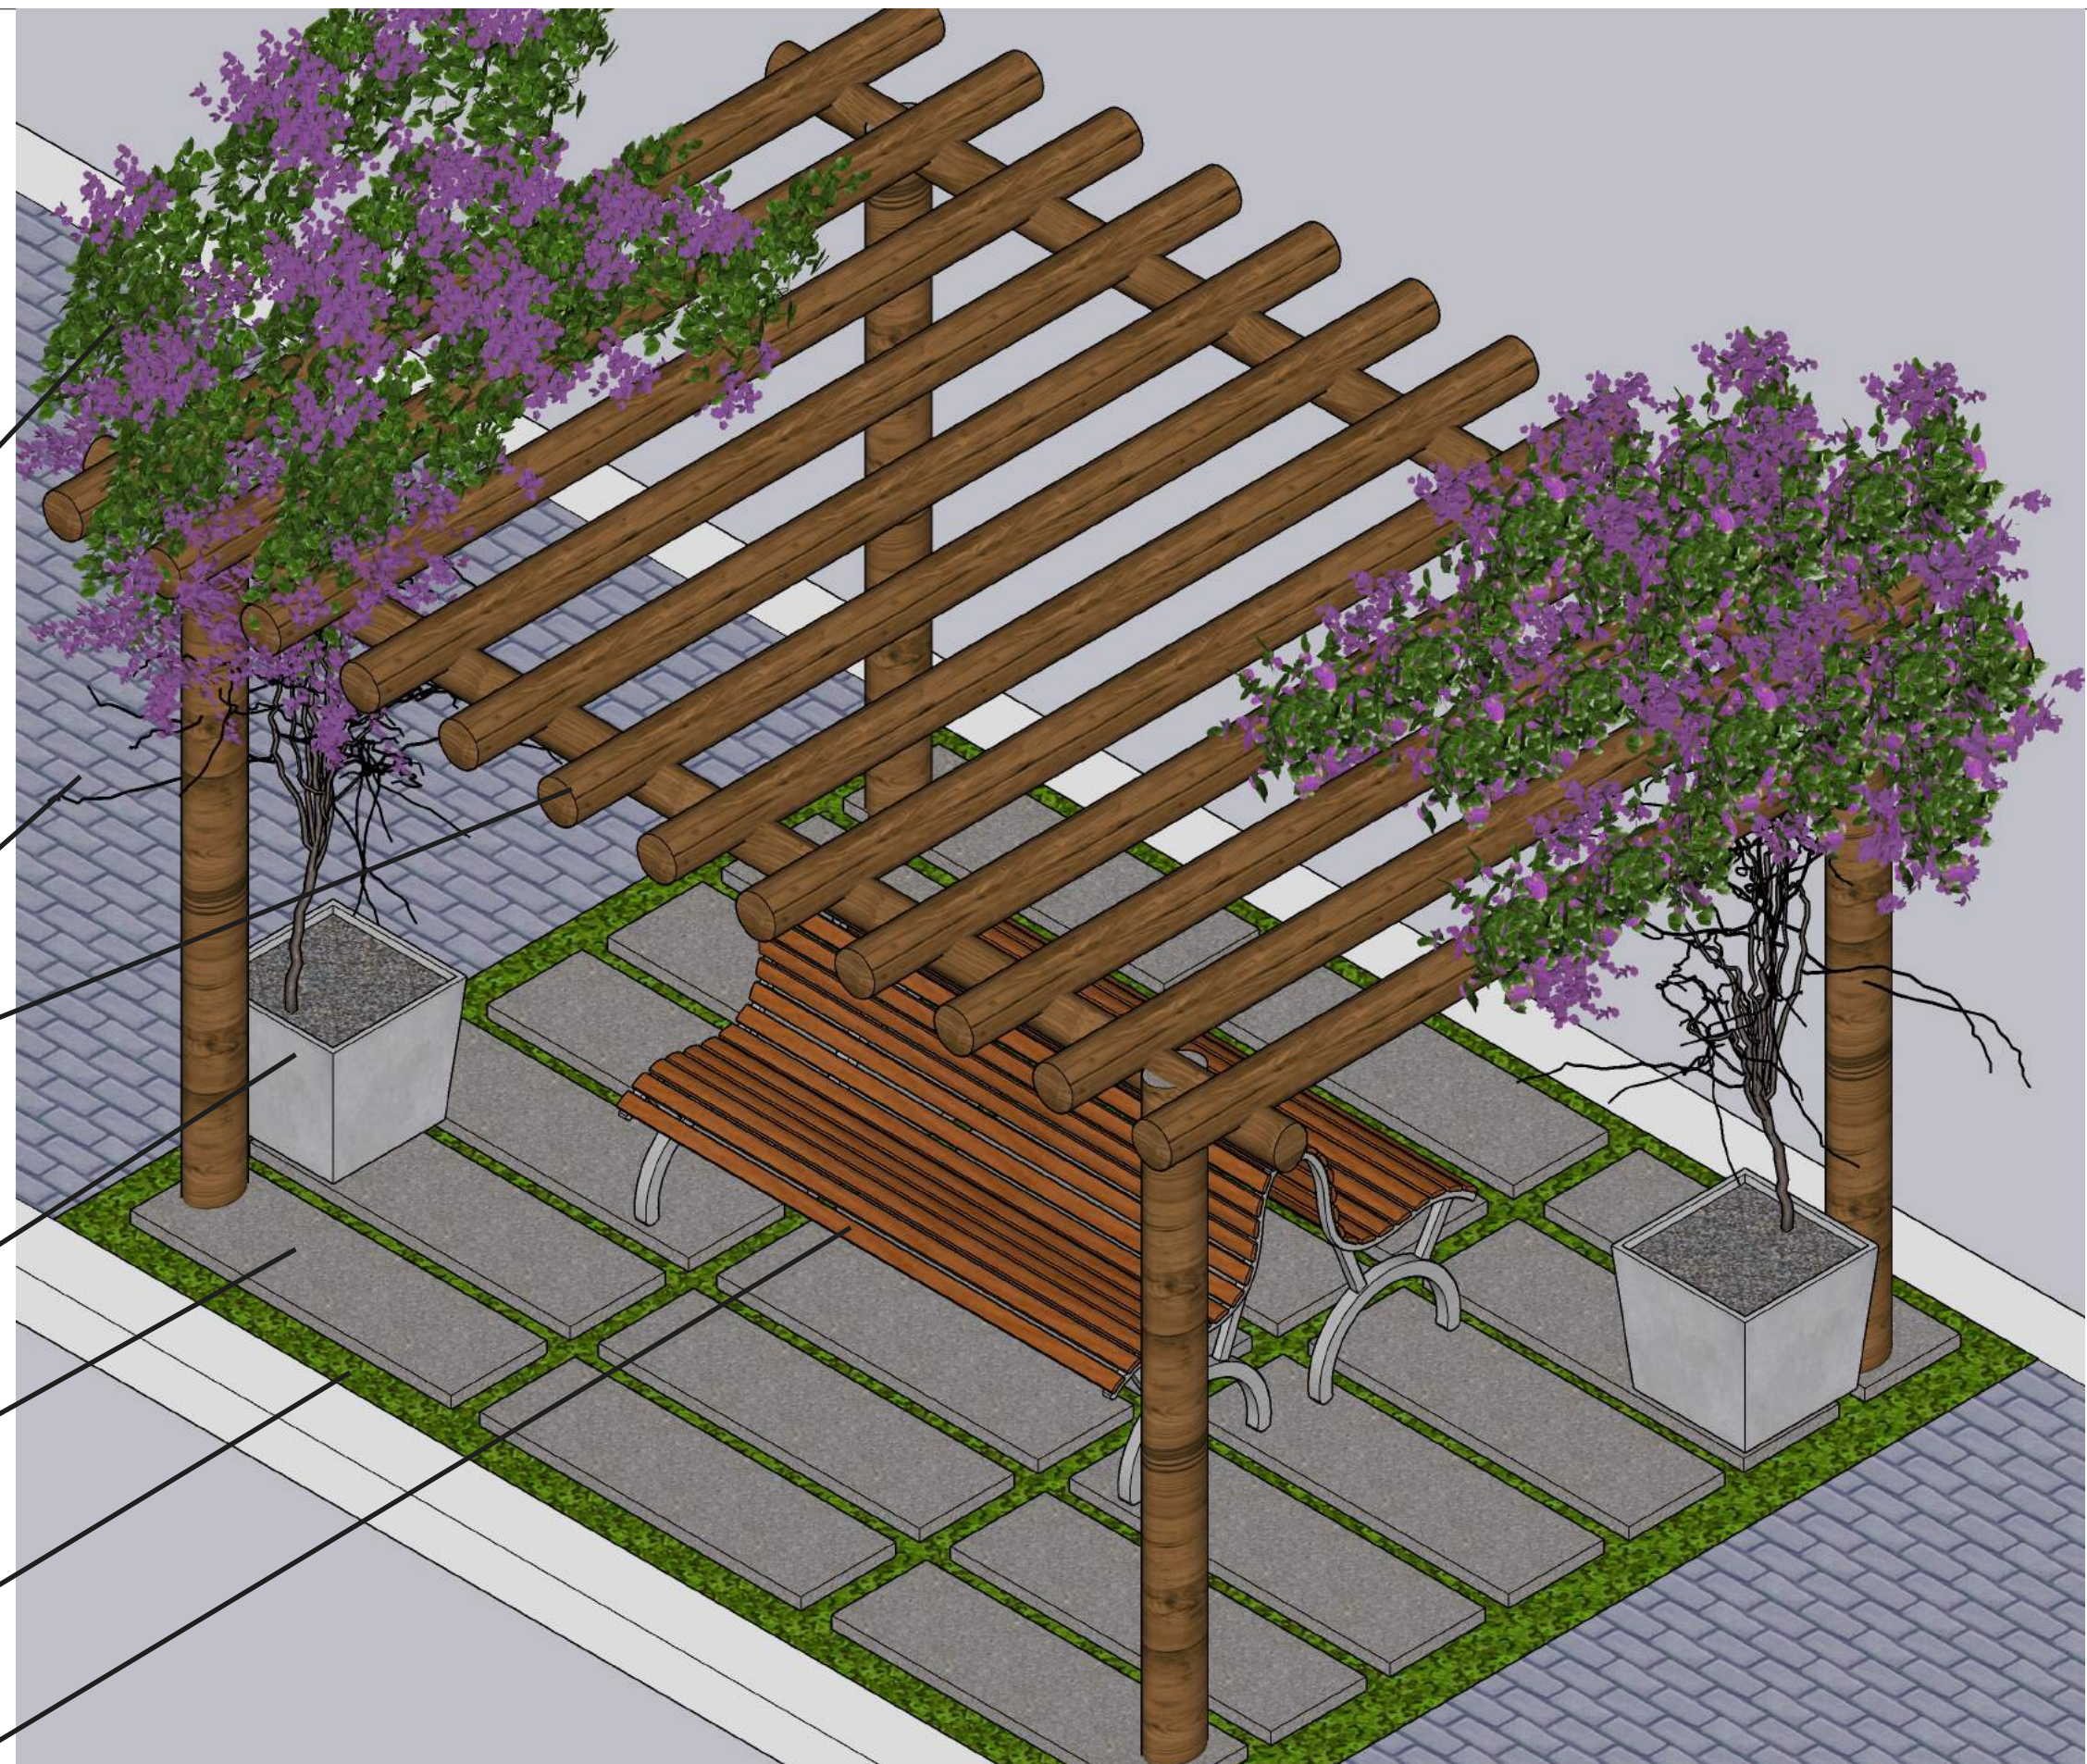

Vista perspectiva
Escala 1:20




Vista perspectiva
Sem Escala

módulo 02 área em grama



bloque de cimento
em substituição pedra portuguesa
existente.

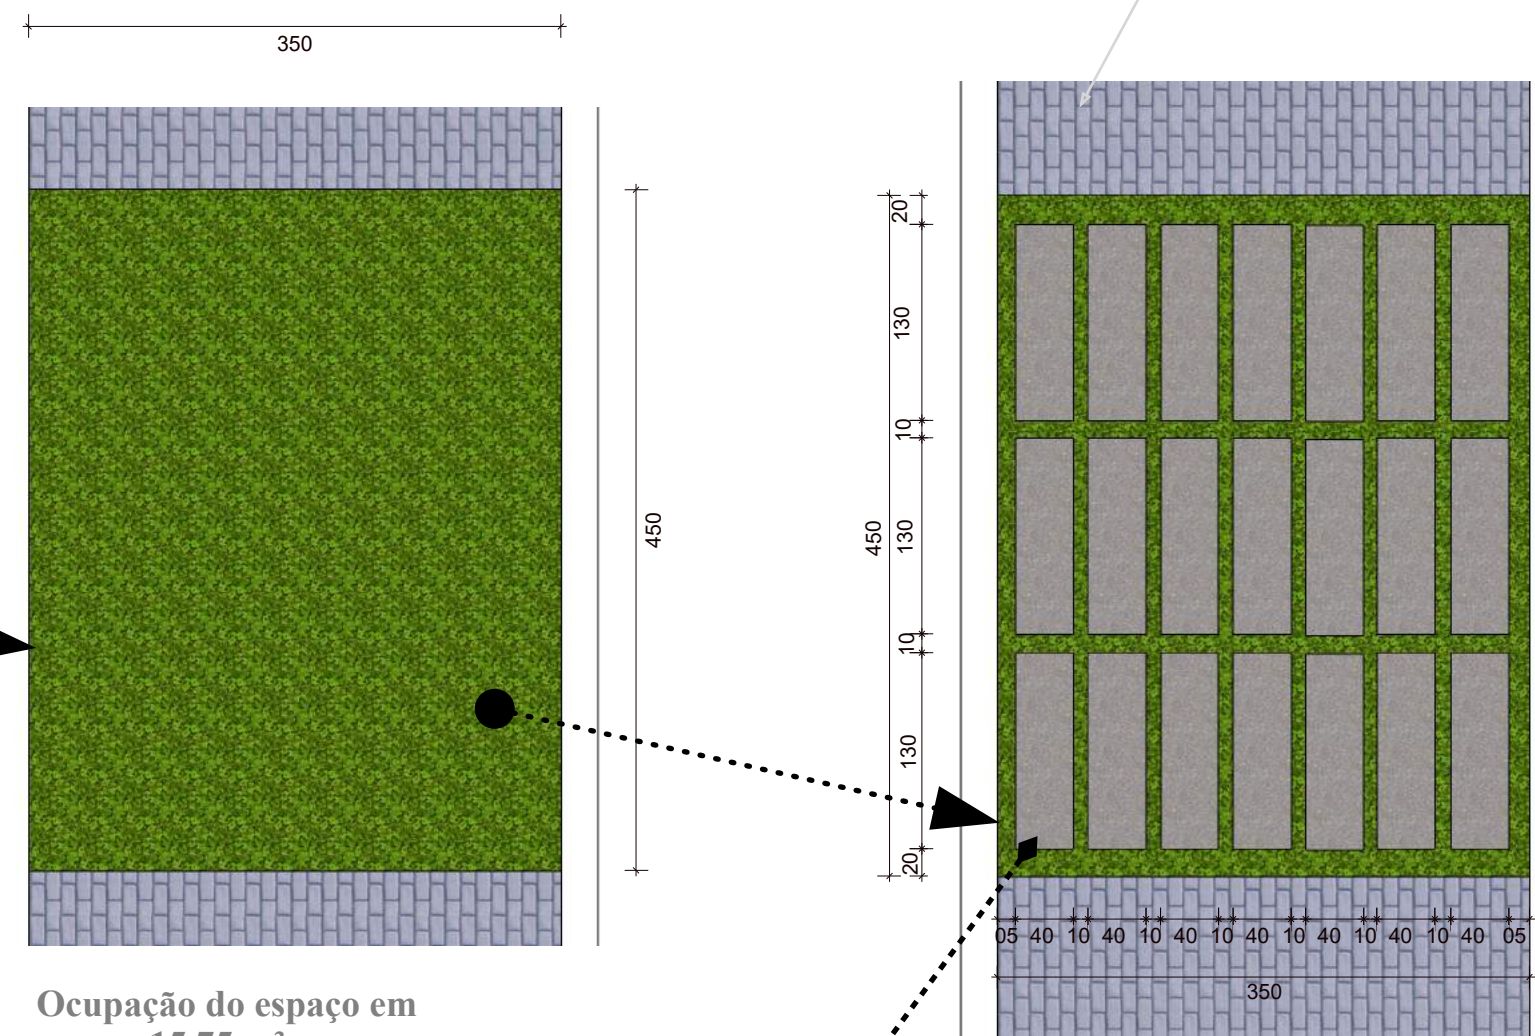

Ocupação do espaço em
grama 15,75 m².

lajota 130 cm x 40 cm
quantidade no módulo : 21 unidades

MÓDULO 02 composição (canteiro 01 e 02):

01 área com grama com 450cm X 350cm.

21 lajotas de 130cm X 40 cm cada.(distribuídas em cima da grama conforme espaçamento indicado)


01 caramanchão de 372cm X 256cm

02 bancos .

Pros demais canteiros verificar medidas no projeto.

módulo 2 detalhamento caramanchão
(Canteiro 01, 02, 03 e 04)



caramanchão feito com madeira de lei ou eucalipto tratado
utilizar bitolas de 18 a 20 para coluna, 16 a 18 para 2 base e de 14 a 16 para o pergolado.

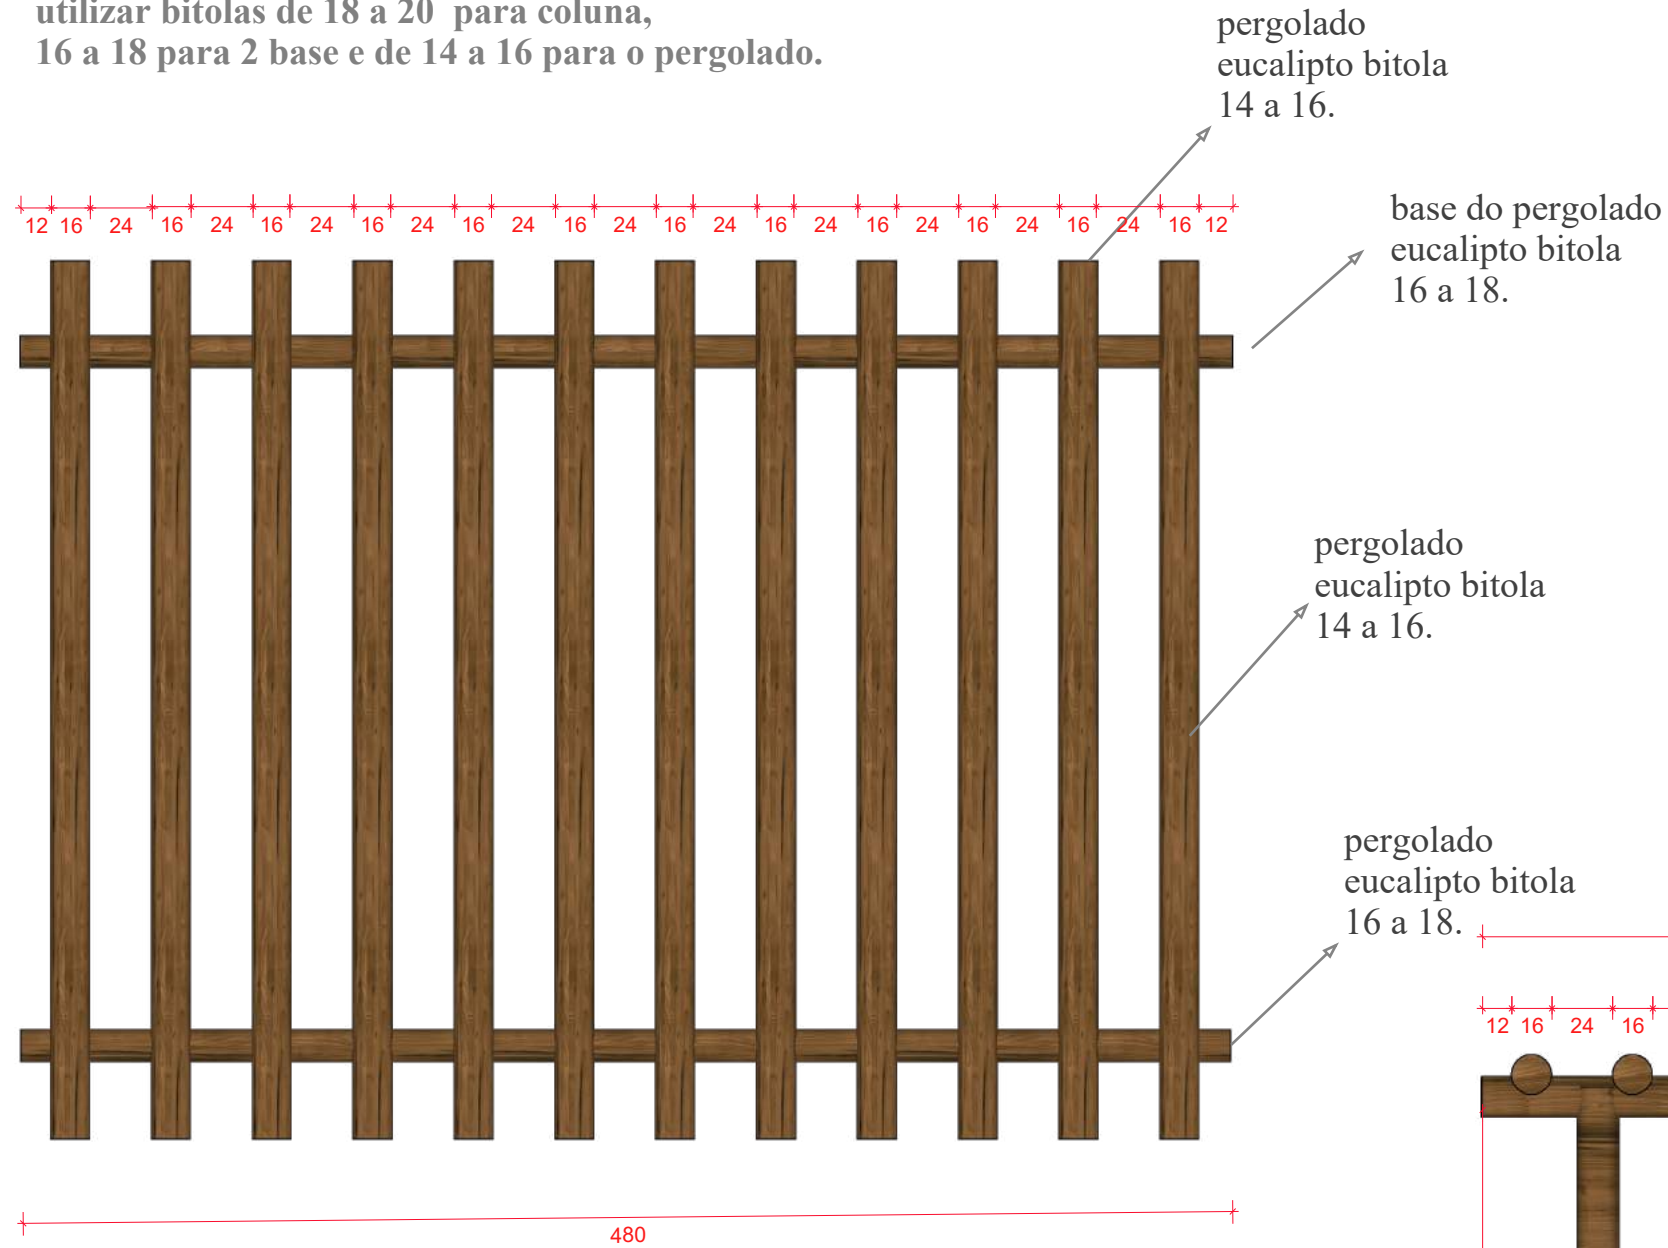

Vista superior
Escala 1:30

Bitolas eucalipto


14 a 16 cm
16 a 18 cm
18 a 20 cm

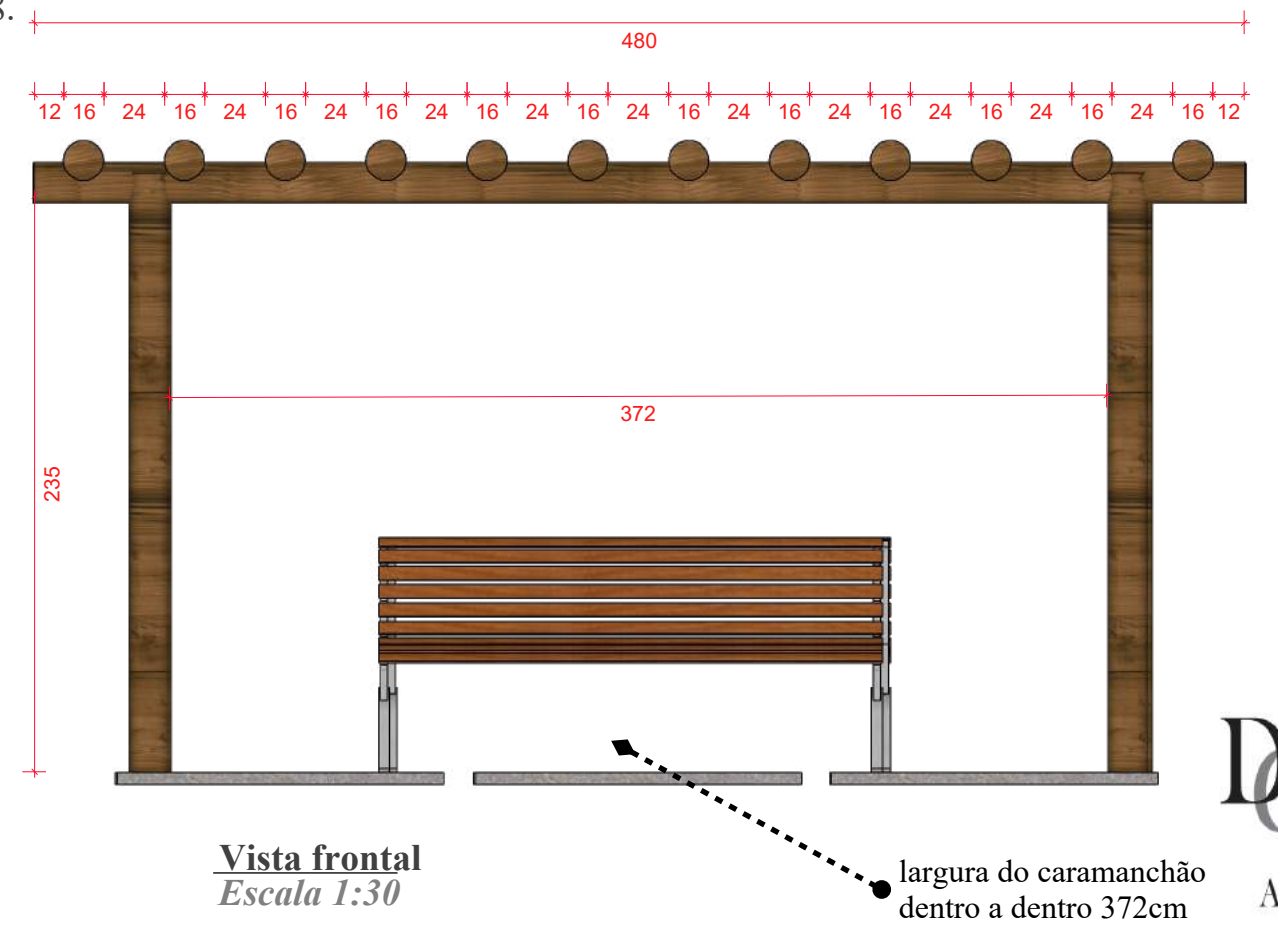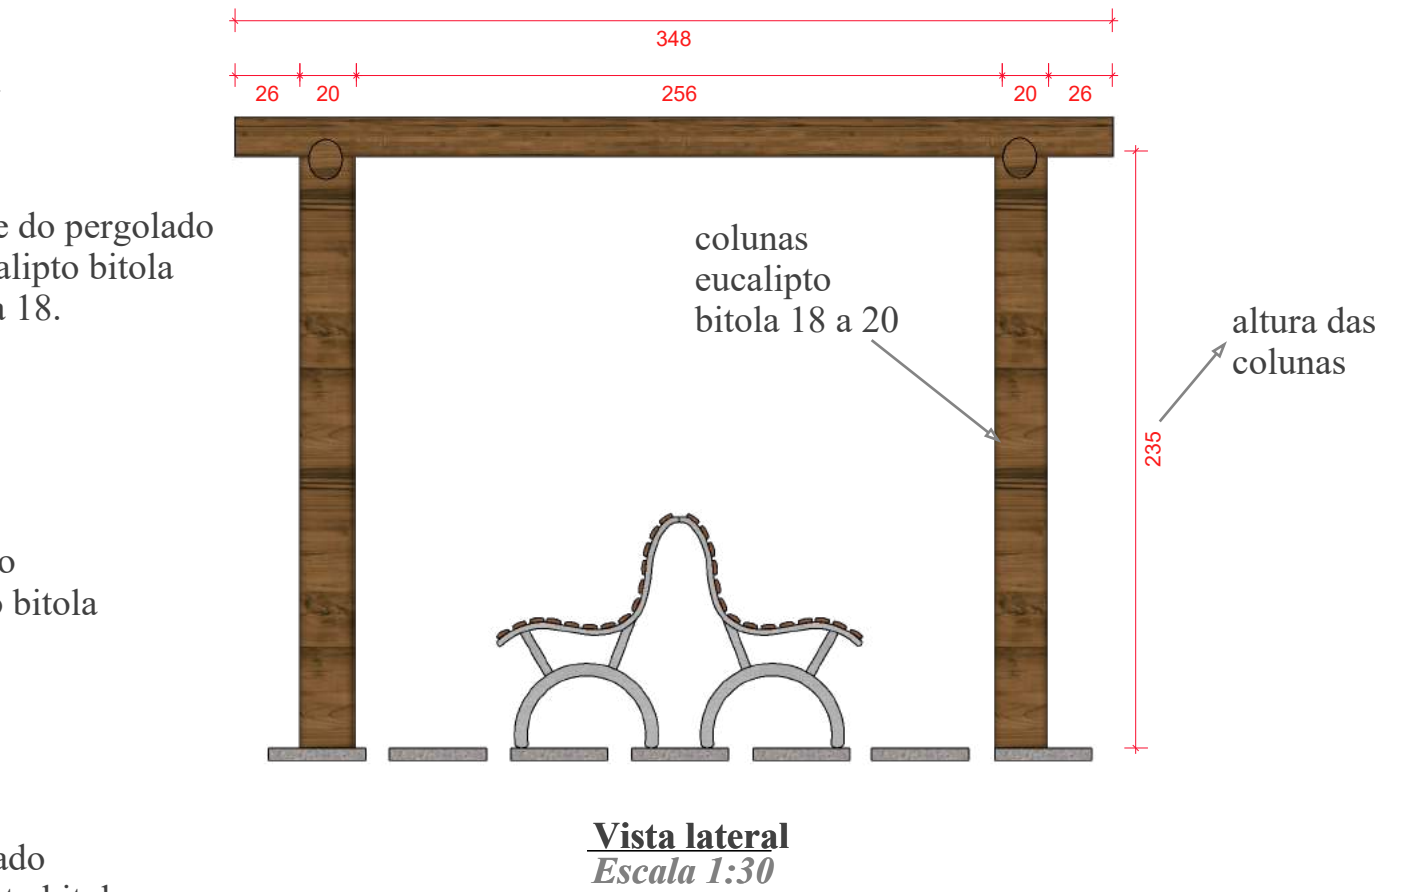

Detalhe do Caramanchão de eucalipto tratado
(Canteiro 01, 02, 03 e 04)

eucalipto tratado
bitola de 18 a 20
comprimento 305 cm
para colunas ,sendo
70 cm chumbado no chão

eucalipto tratado
bitola de 18 a 20
comprimento 305 cm
para colunas ,sendo
70 cm chumbado no chão

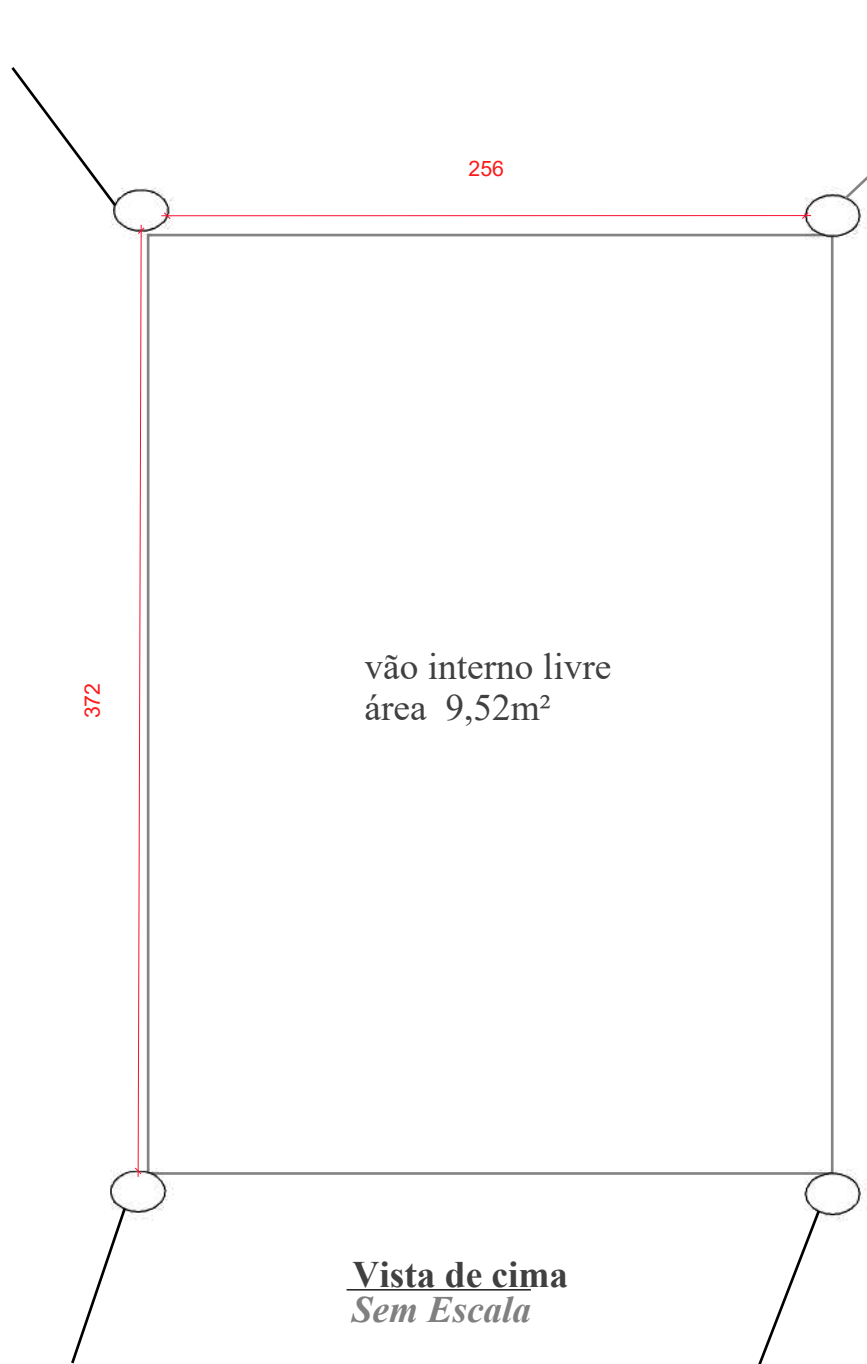


eucalipto tratado
bitola de 18 a 20
comprimento 305 cm
para colunas ,sendo
70 cm chumbado no chão

eucalipto tratado
bitola de 18 a 20
comprimento 305 cm
para colunas ,sendo
70 cm chumbado no chão

espaçamento
entre vigas
será de 24cm


eucalipto tratado
bitola 16 a 18
comprimento 480 cm
vigas de sustentação
comprimento 480cm
(02 peças)

eucalipto tratado
bitola 14 a16
comprimento 348 cm
(12 peças)

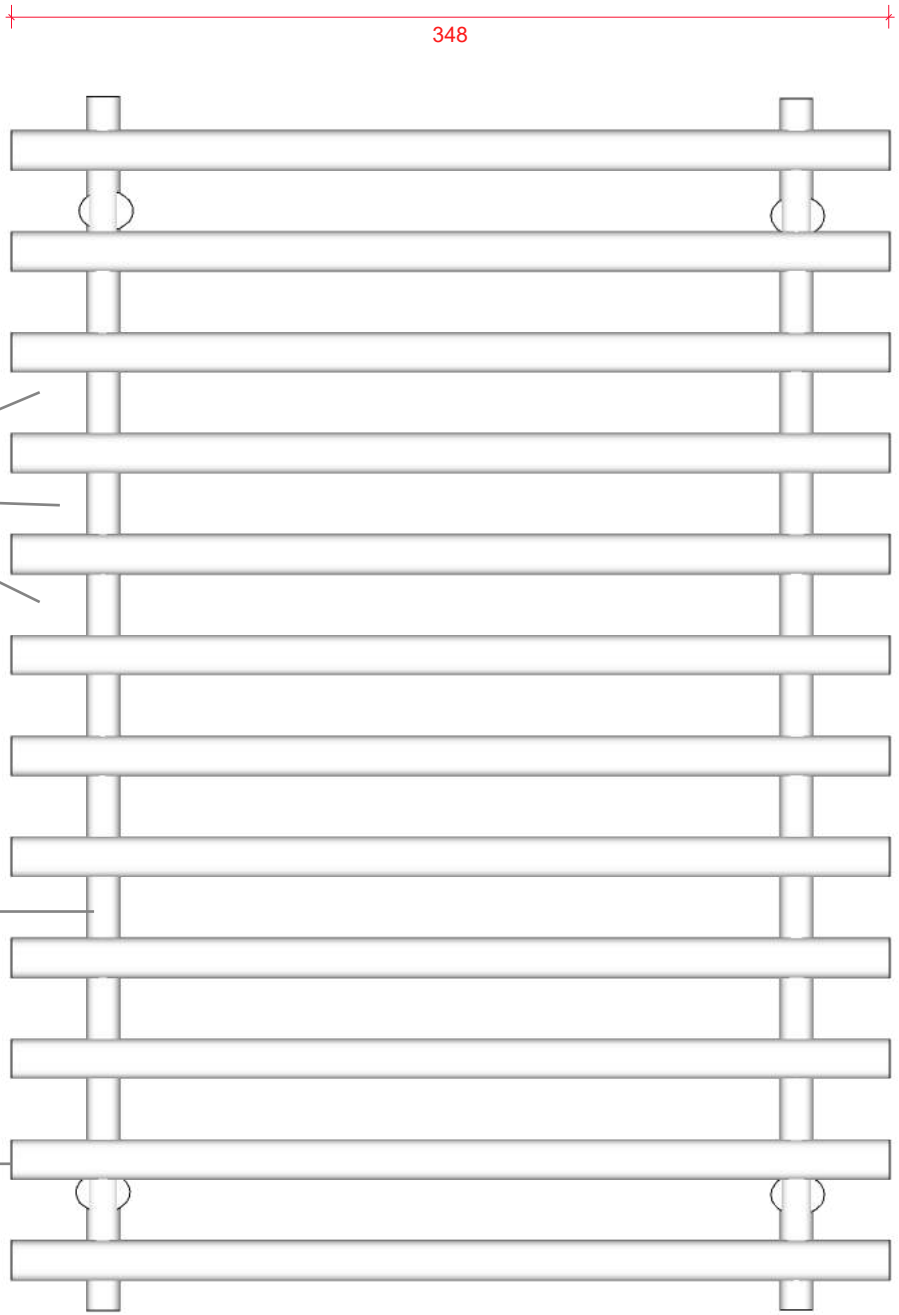


módulo 2 detalhamento caramanchão (Canteiro 05 e 06)

caramanchão feito com madeira de lei ou eucalipto tratado
utilizar bitolas de 18 a 20 para coluna,
16 a 18 para 2 base e de 14 a 16 para o pergolado.

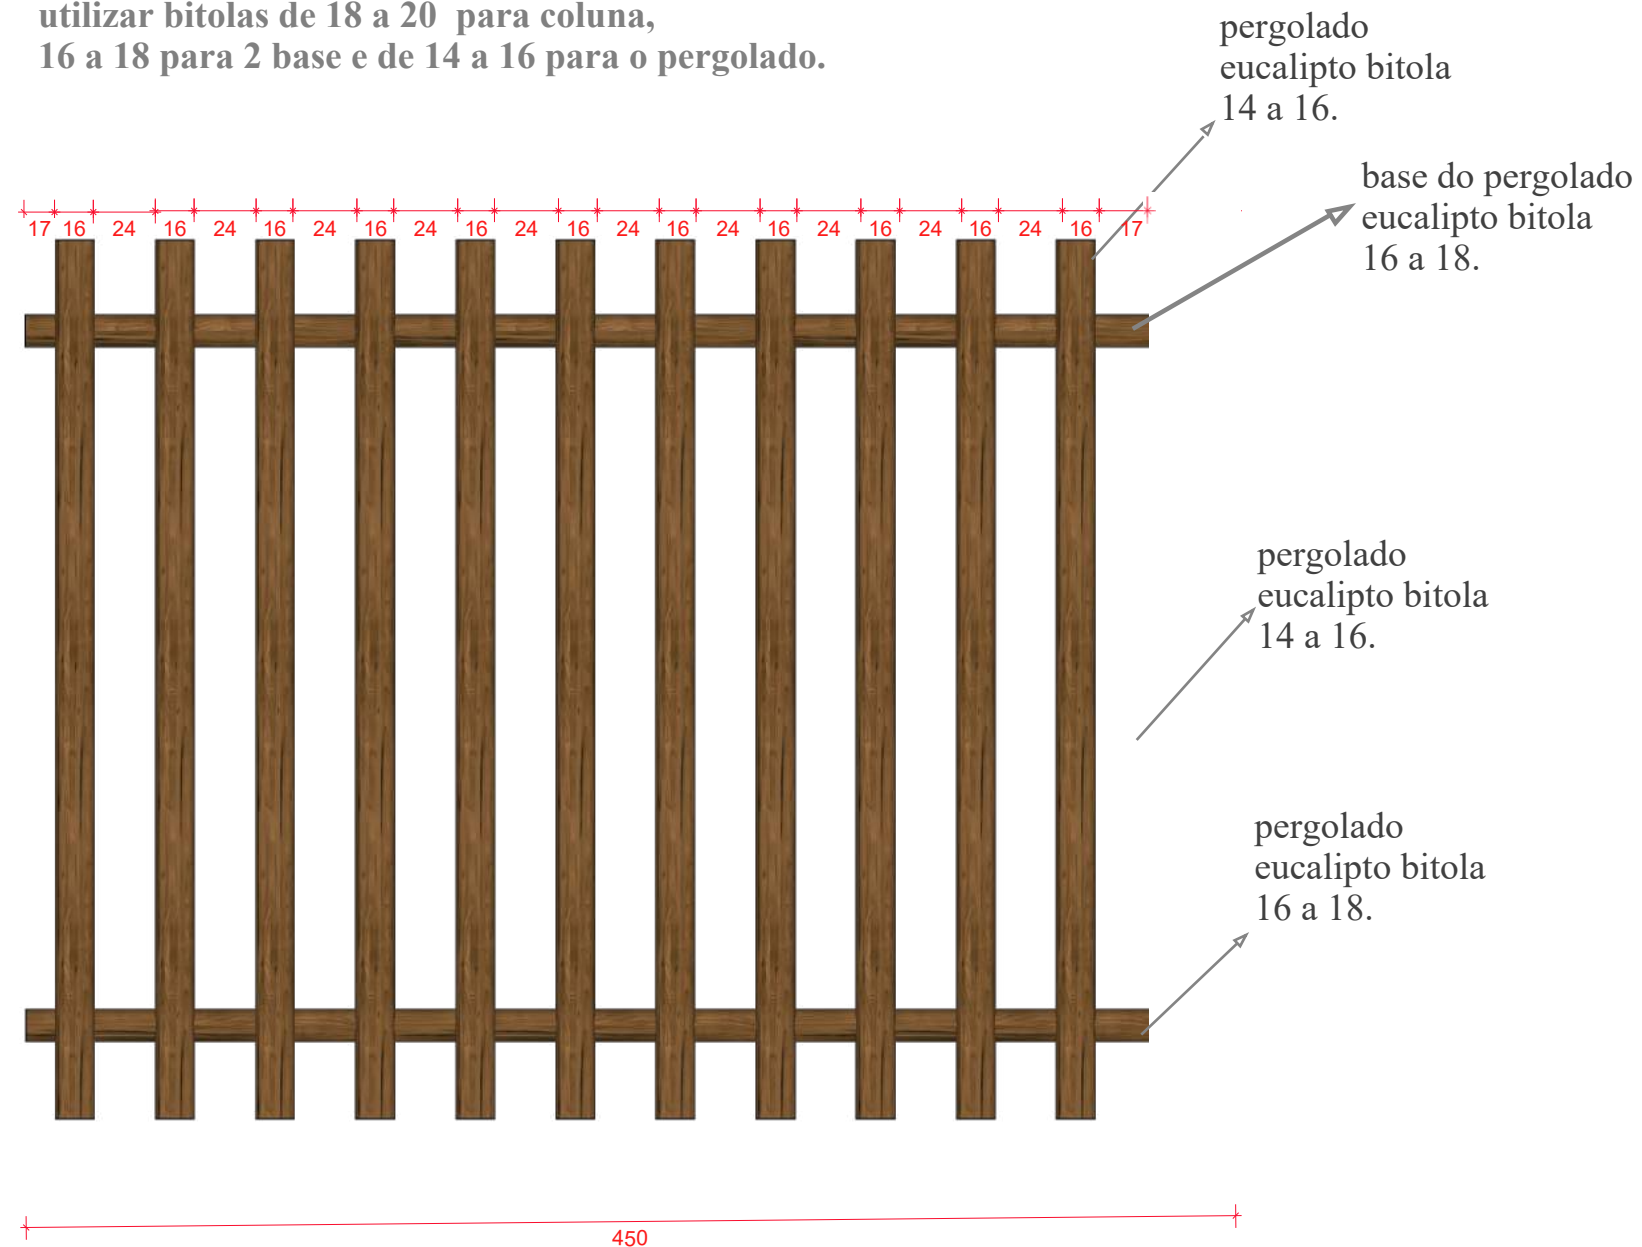

Vista superior
Escala 1:30

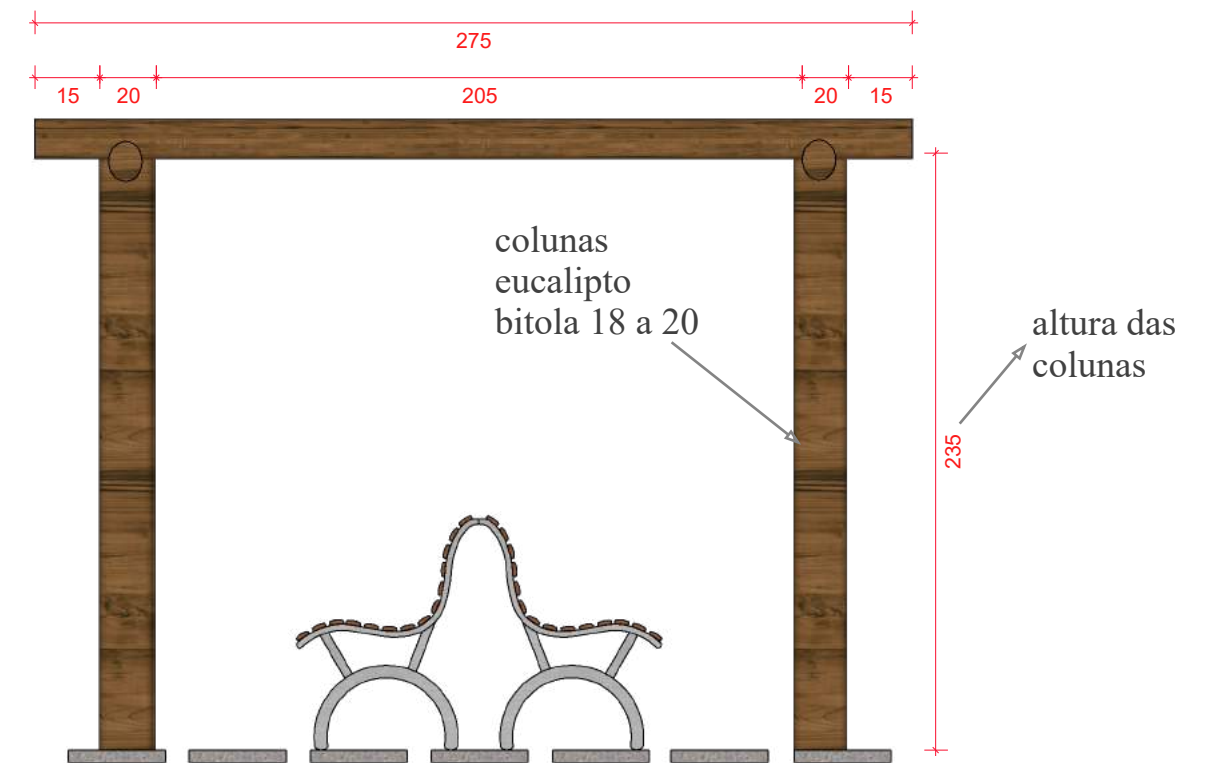

Vista lateral
Escala 1:30


Bitolas eucalipto

14 a 16 cm
16 a 18 cm
18 a 20 cm

**Detalhe do Caramanchão de eucalipto tratado
(Canteiro 05 e 06)**

eucalipto tratado
bitola de 18 a 20
comprimento 305 cm
para colunas ,sendo
70 cm chumbado no chão

eucalipto tratado
bitola de 18 a 20
comprimento 305 cm
para colunas ,sendo
70 cm chumbado no chão

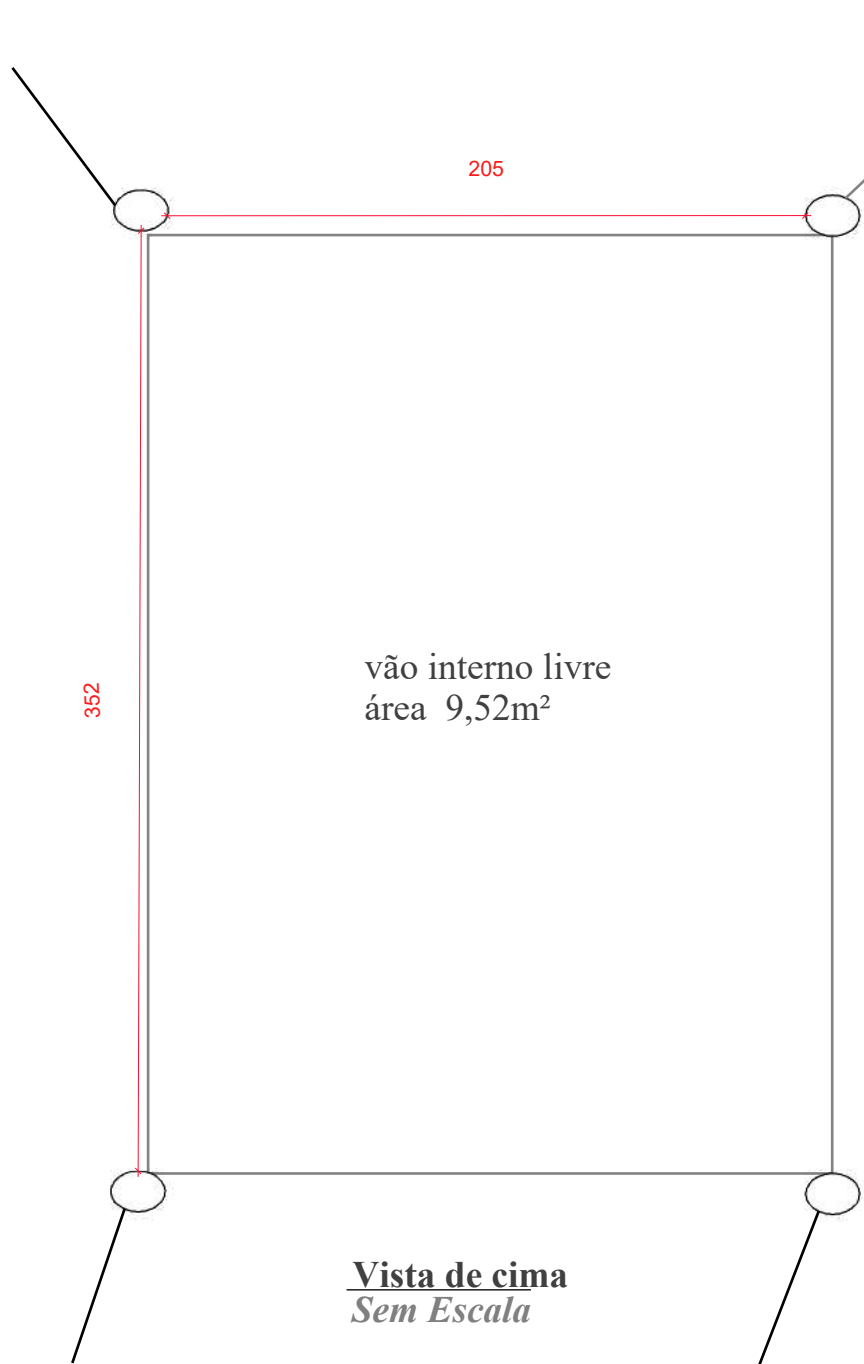


eucalipto tratado
bitola de 18 a 20
comprimento 305 cm
para colunas ,sendo
70 cm chumbado no chão

eucalipto tratado
bitola de 18 a 20
comprimento 305 cm
para colunas ,sendo
70 cm chumbado no chão


espaçamento
entre vigas
será de 24cm

eucalipto tratado
bitola 16 a 18
comprimento 450 cm
vigas de sustentação
comprimento 450cm
(02 peças)

eucalipto tratado
bitola 14 a16
comprimento 275 cm
(11 peças)

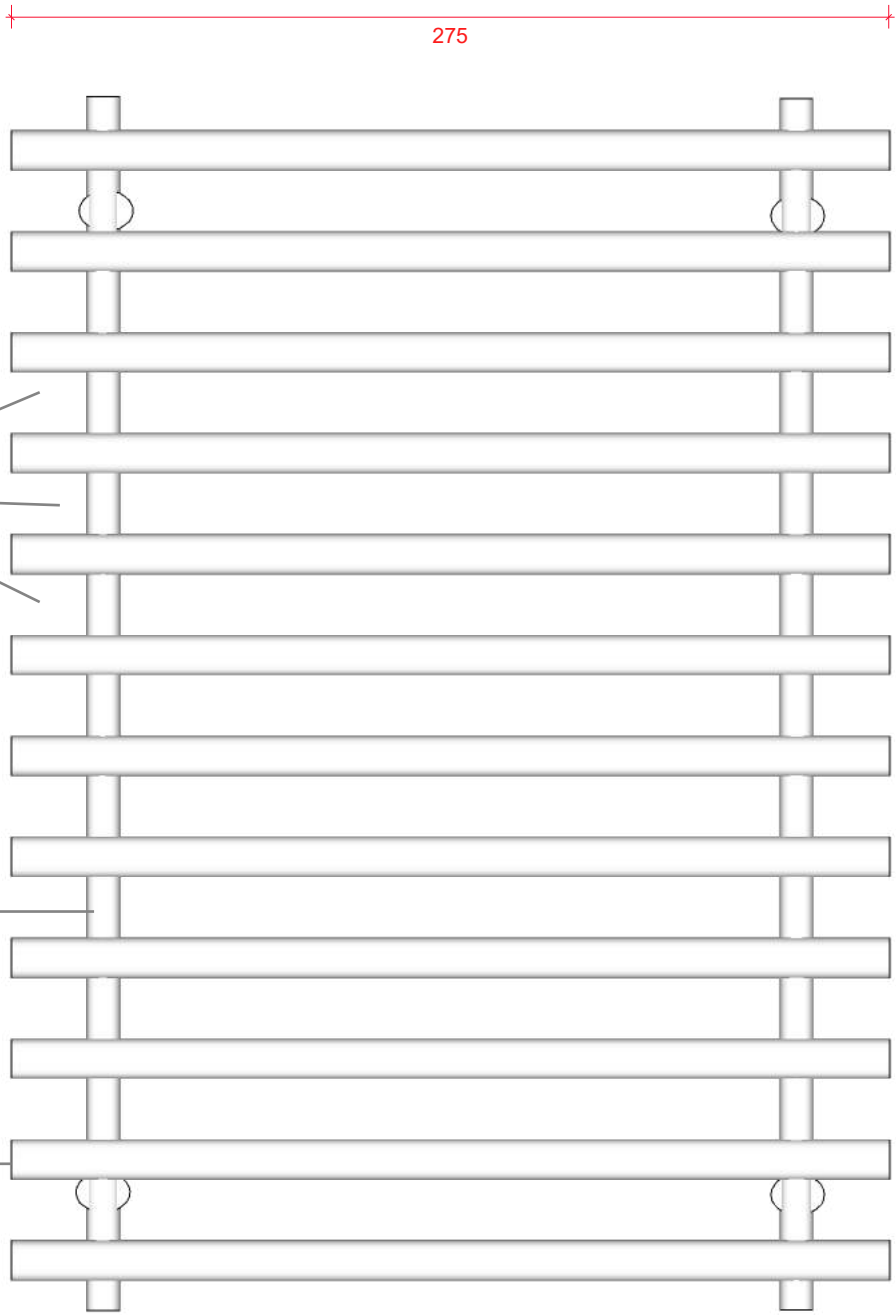

detalhamento chumbamento

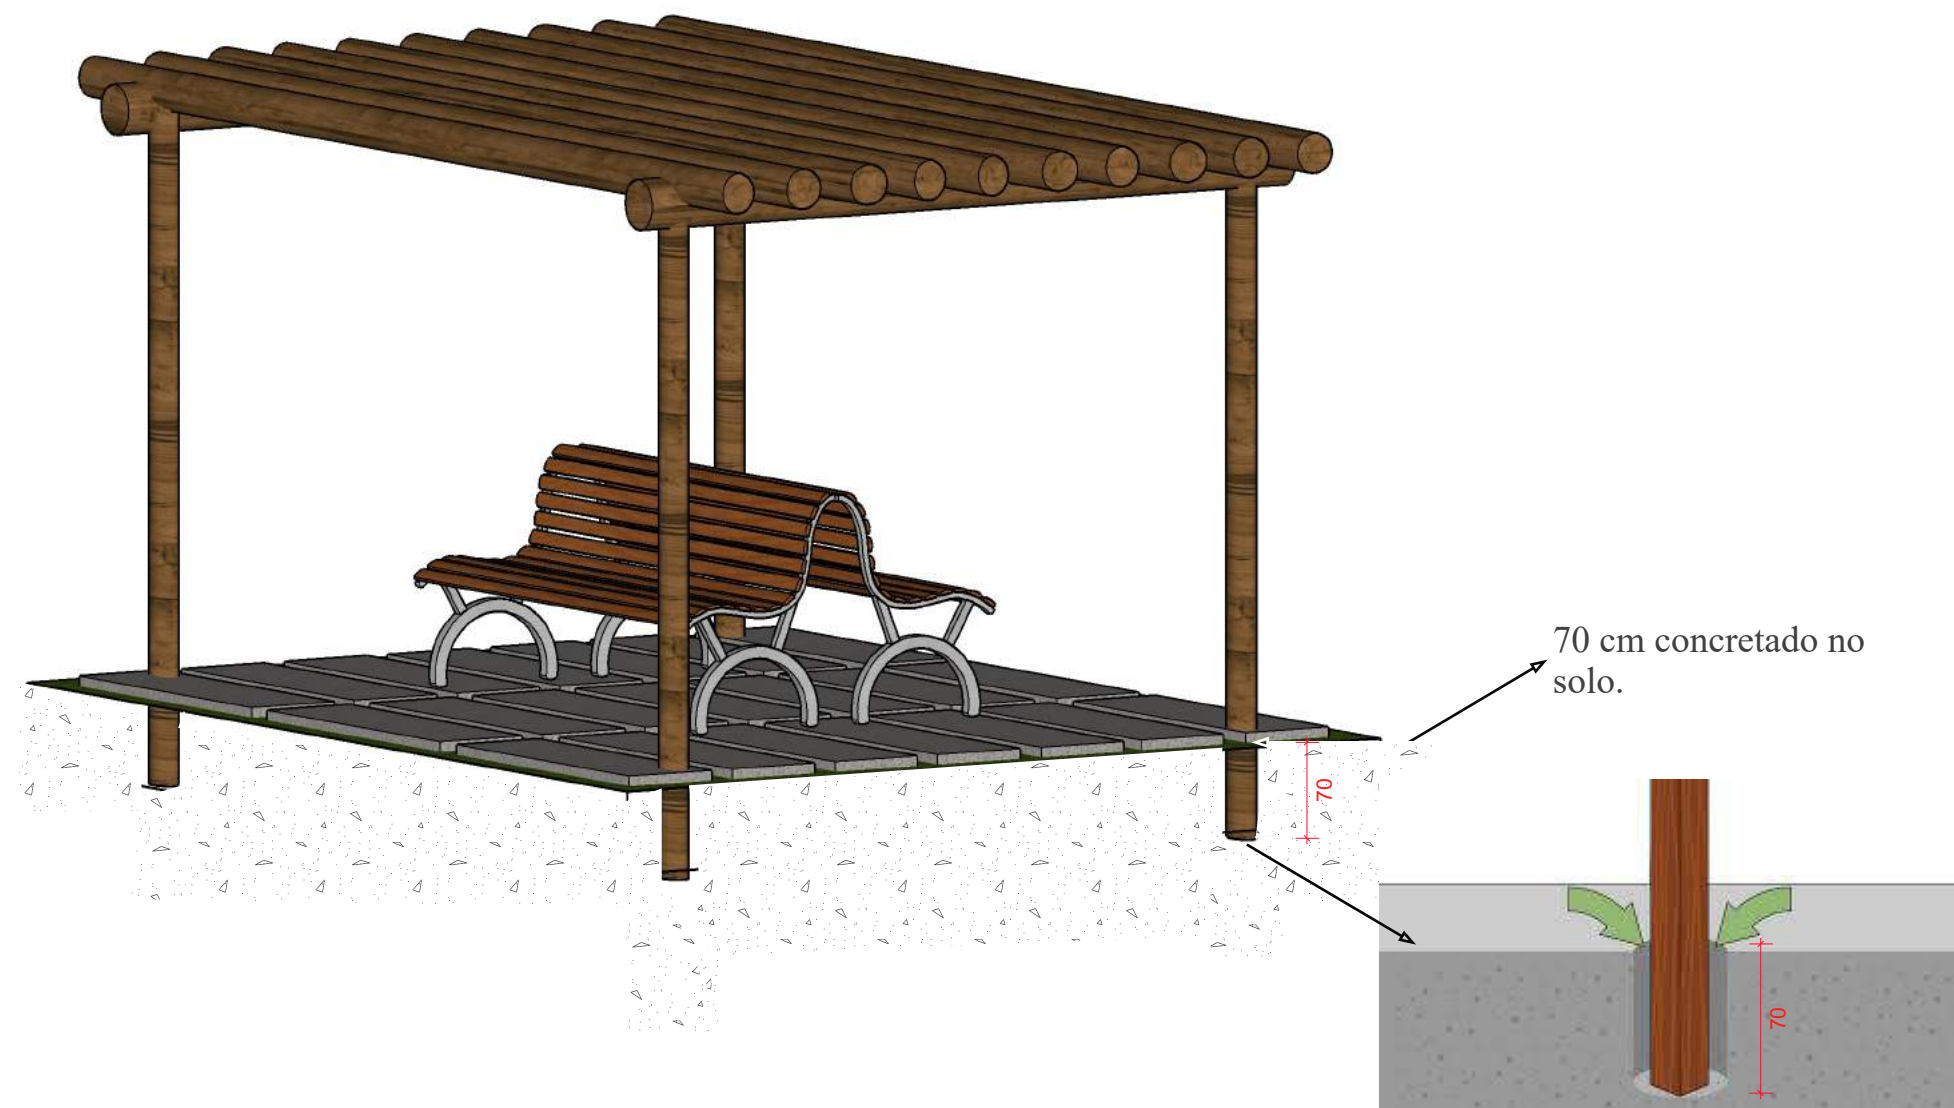

Sequência para montagem do módulo 02

- 01 -chumbar as colunas no solo
- 02 -montar o caramanchão
- 03 -plantar grama
- 04 -Distribuir as lajotas de 130X 40
- 05 -plantar bougainville no vaso
- 06 -a lajota onde fica as colunas do caramanchão devem ser feitas no local.

PRAÇA PÚBLICA NOVO ORIENTE RUA 14 DE OUTUBRO



● canteiro redondo

● módulo 02

● módulo 01

● módulo 01

● módulo 02

● módulo 01

● módulo 01

DISTRIBUIÇÃO DOS MÓDULOS

Preferência: a cada módulo 02 ,colocar 02 módulo 01 |
opostos.

Exceção para canteiro 04 (ver projeto)