




DETALHAMENTO MÓDULO 02 - CARAMACHÃO

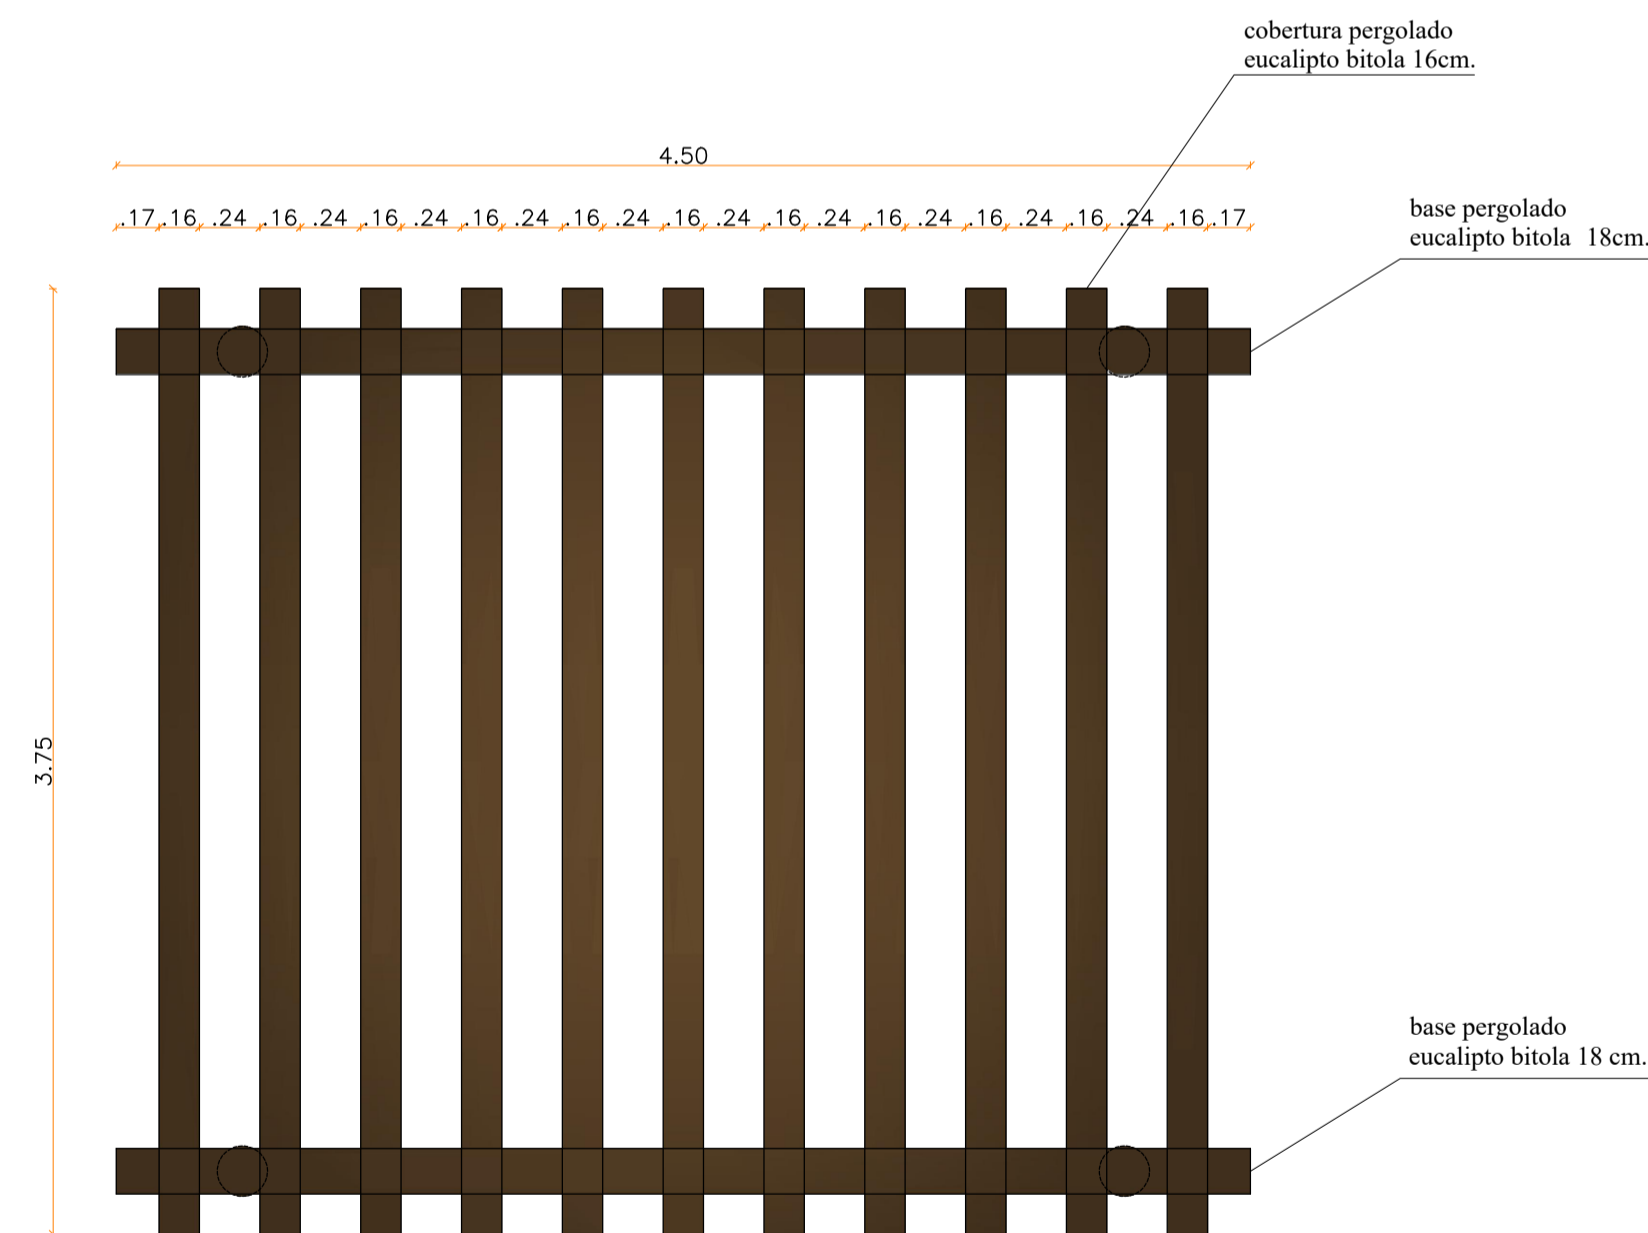

VISTA SUPERIOR
esc 1:30

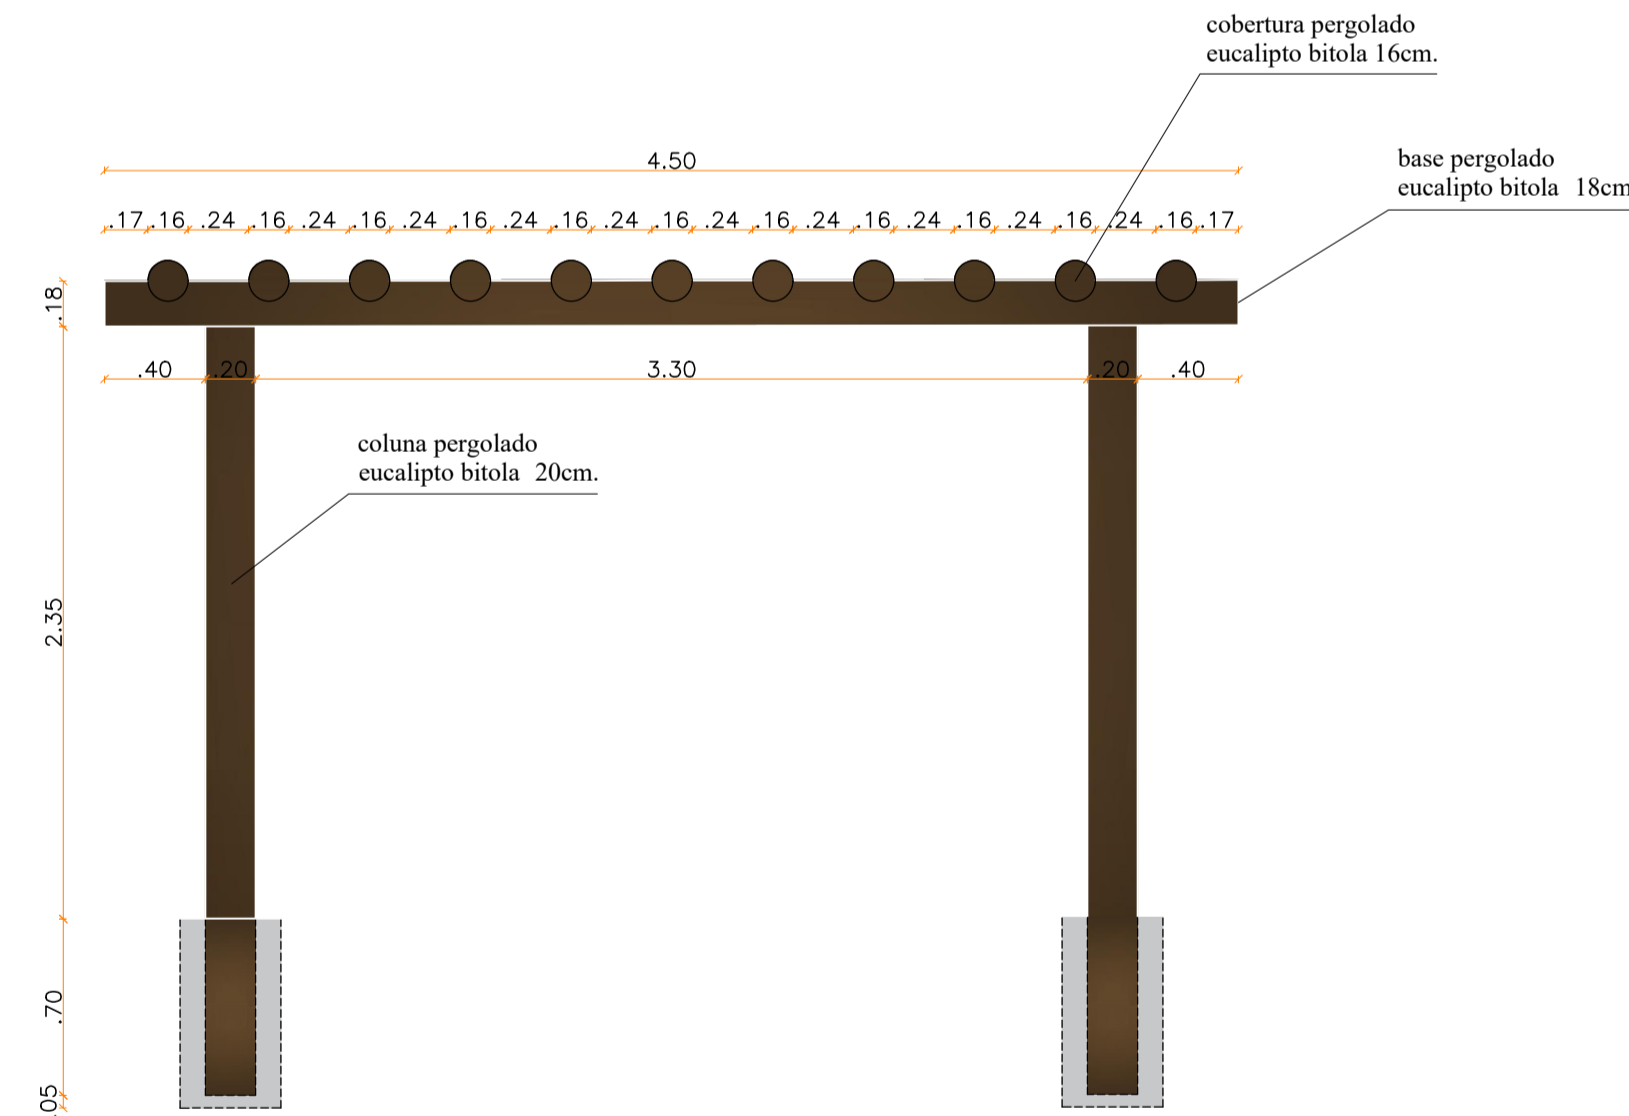

VISTA FRONTAL
esc 1:30

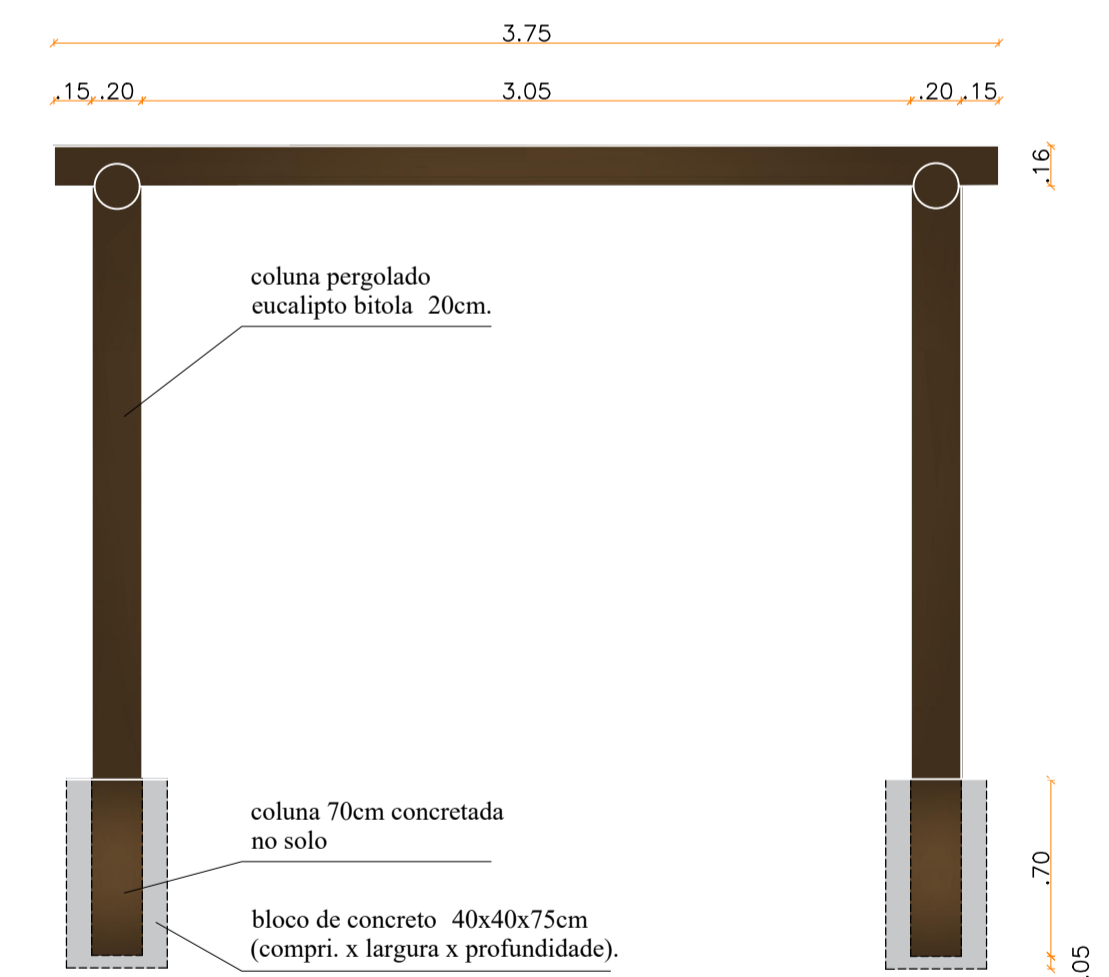

VISTA LATERAL
esc 1:30

PROJETO DE ARQUITETURA

TÍTULO	MORRO ENTRADA		
PROPRIETÁRIO	PREFEITURA MUNICIPAL DE NOVO ORIENTE		
ENDEREÇO DA OBRA	NOVO ORIENTE		
CONTEÚDO	DETALHAMENTO PRAÇAS		
ESCALA	DATA	DESENHO	PRANCHA
INDICADA	MARÇO/2025	LETICIA	05/05