




## ESTADO DO PIAUÍ

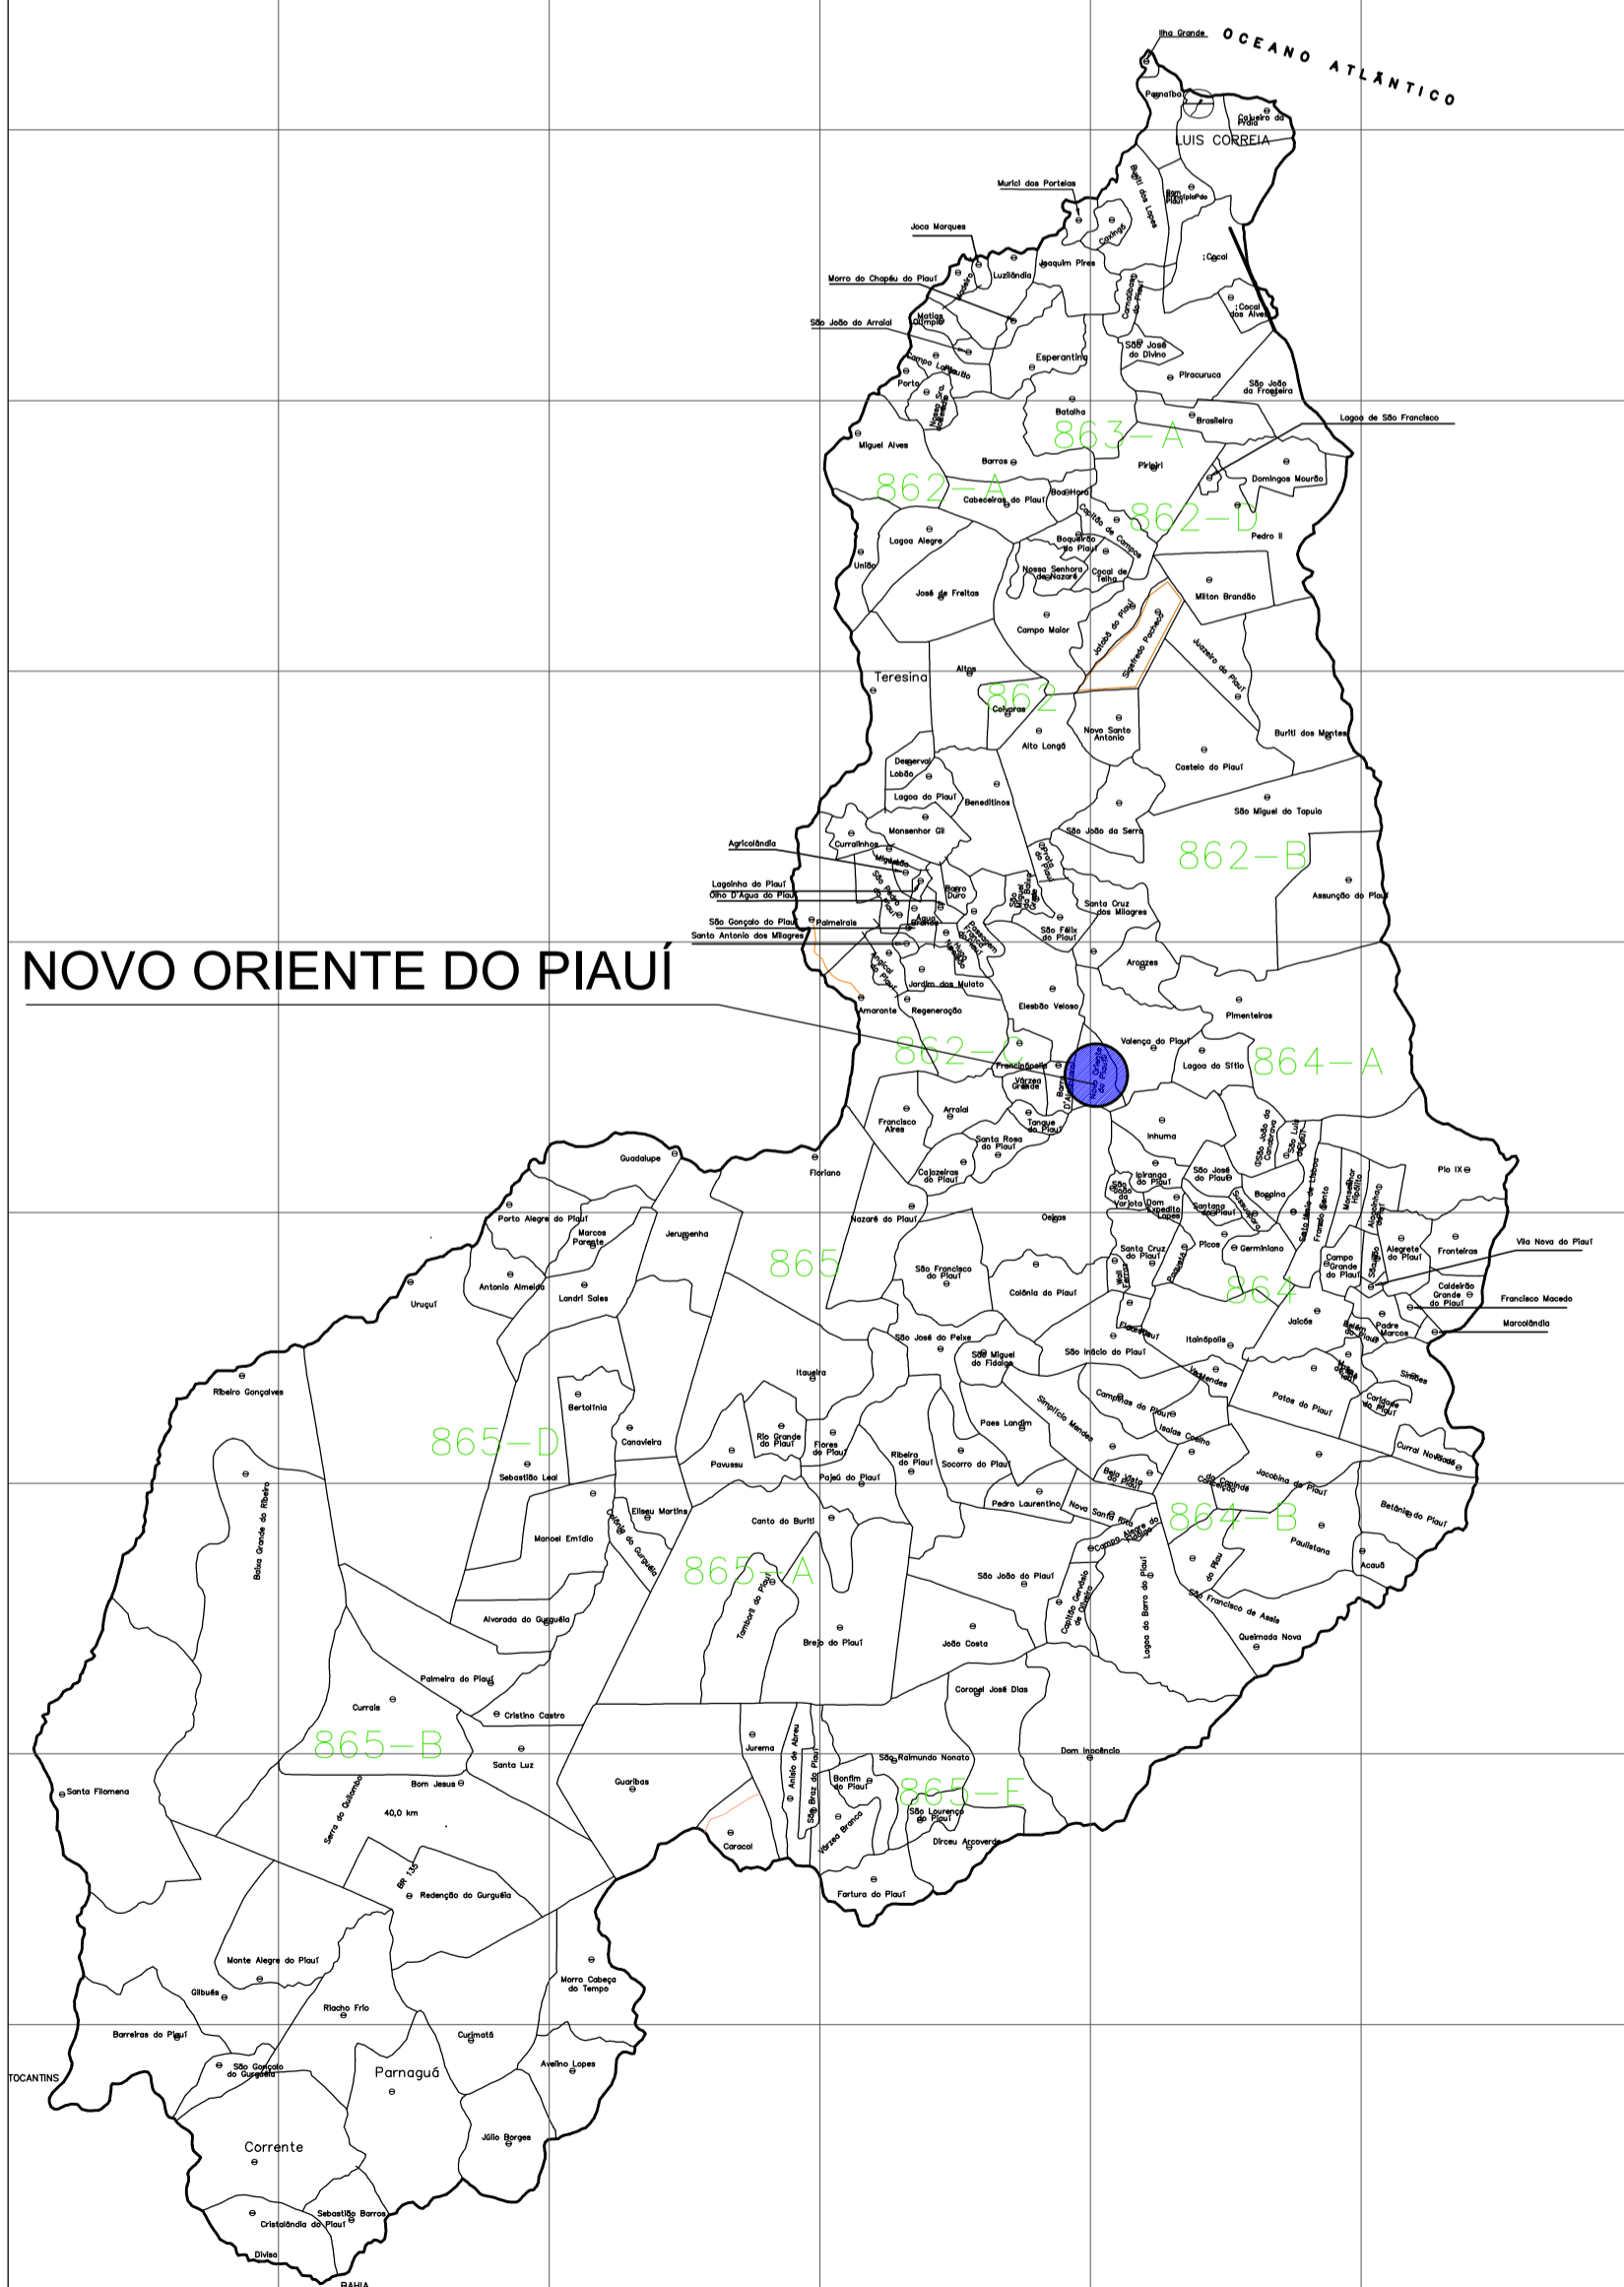

### Novo Oriente do Piauí

8°27'07.2"S  
41°55'00.4"O



**Legenda**

- Morro de Entrada
- Novo Oriente do Piauí

## PROJETO DE ARQUITETURA

TÍTULO			
MORRO ENTRADA			
PROPRIETÁRIO			
PREFEITURA MUNICIPAL DE NOVO ORIENTE			
ENDEREÇO DA OBRA			
NOVO ORIENTE			
CONTEÚDO			
PLANTA DE LOCALIZAÇÃO			
ESCALA	DATA	DESENHO	PRANCHA
SEM ESCALA	ABR/2025	LETICIA	01/05