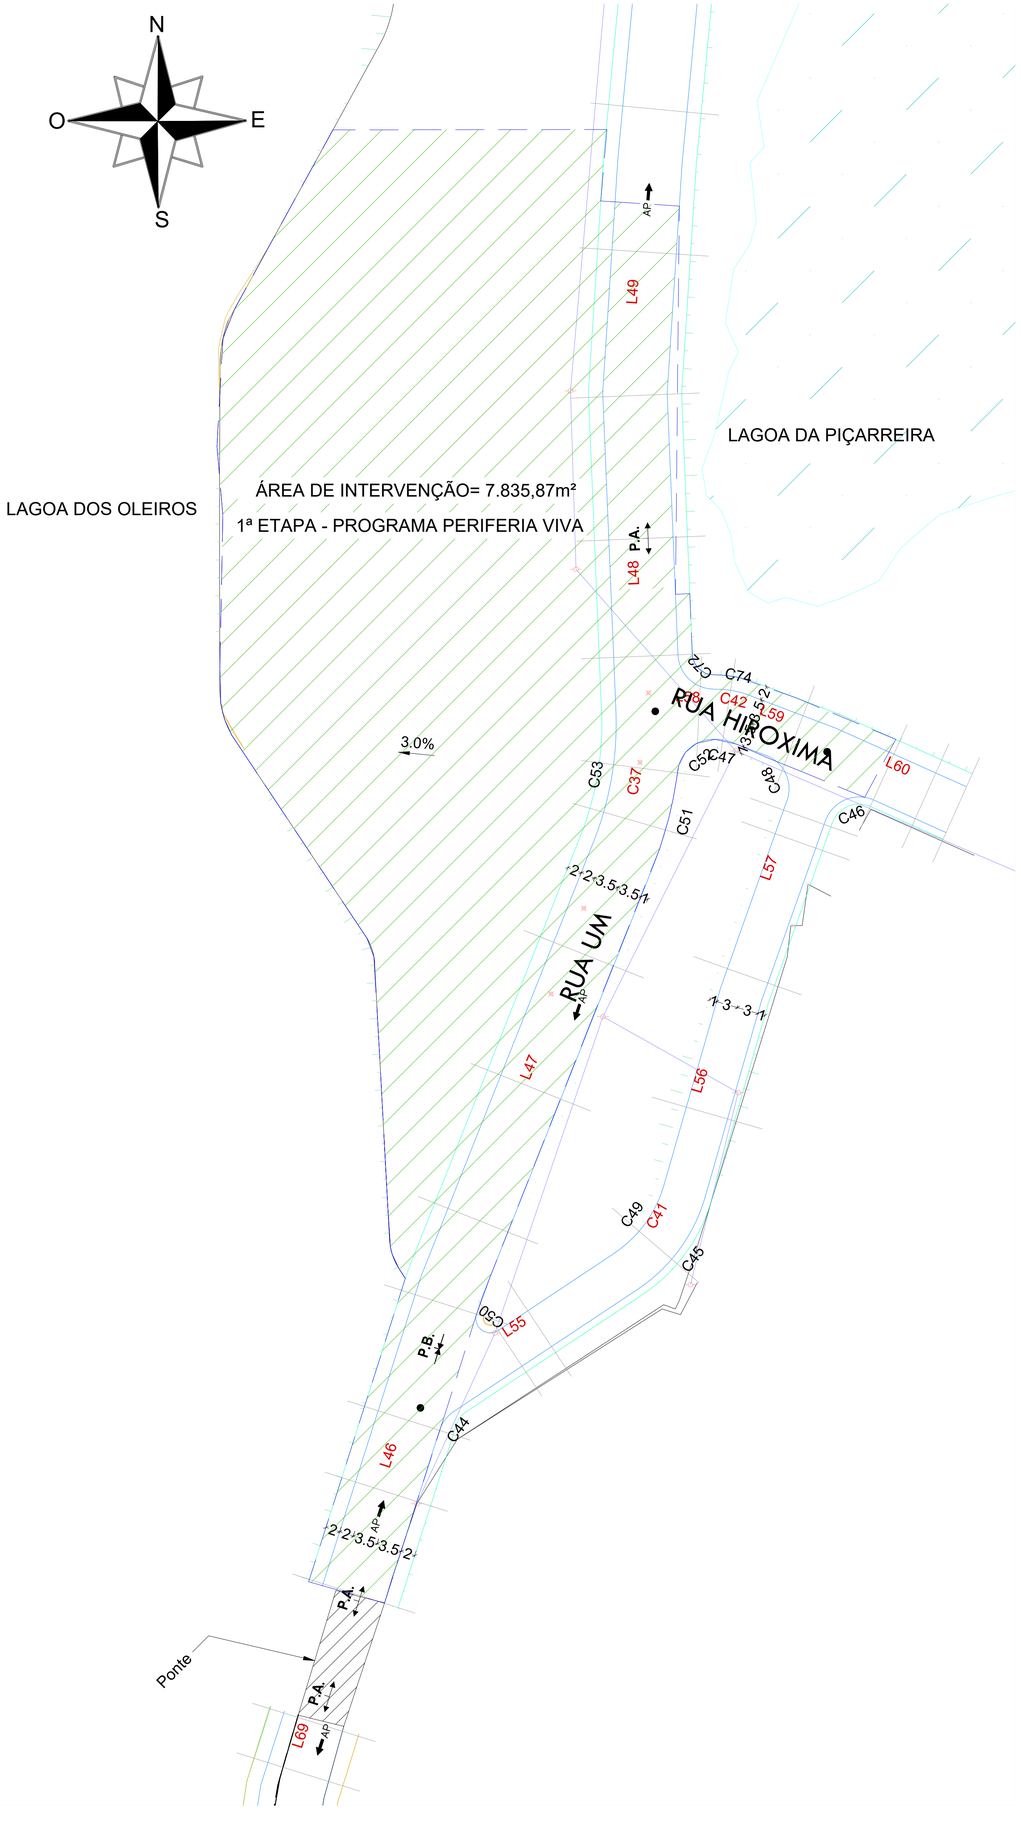


CONFIG._PENAS		
PENA	ESPES.	COR
01	.15	PRETO
02	.25	PRETO
03	.20	PRETO
04	.30	PRETO
05	.40	PRETO
06	.35	PRETO
07	.10	PRETO
08	.05	PRETO
10~255	.15	COLOR

01 | PLANTA_BAIXA_DE_SITUAÇÃO/LOCALIZAÇÃO

ESCALA: 1 | S/ESC

RESPONSÁVEL TÉCNICO/PROJETO:

WLADIMIR LOPES NETTO
ARQUITETO E URBANISTA
CAU A56413-3/PI

PROPONENTE:

PREFEITURA MUNICIPAL DE TERESINA
CNPJ: 06.554.869/0007-50
END.: PRAÇA MARECHAL DEODORO DA FONSECA, 860 – PALÁCIO DA CIDADE
CEP: 64000-160

OBJETO:

PROGRAMA PERIFERIA VIVA – TC Nº 964517/2024
URBANIZAÇÃO DO ENTORNO DAS LAGOAS DOS OLEIROS E PIÇARREIRA

MACROSSERVIÇO:

PRAÇA DO CAMPO DE FUTEBOL

PROJETO:

PROJETO URBANÍSTICO

CONTEÚDO:

– PLANTA BAIXA DE SITUAÇÃO/LOCALIZAÇÃO –

PRANCHA: 01/10

ESCALA:	DATA:	CAD:	REV.:	FORMATO:
INDICADA	NOVEMBRO/2025	WLADIMIR	00	A1



ÁREA TOTAL	6.356,60m²
PERÍMETRO	387,32m

LEGENDA I

	ÁREAS
PISO INTERTRAVADO PIGMENTAÇÃO NATURAL DIM.10x20x6cm	1.343,55m²
PISO INTERTRAVADO DIM.10x20x6cm PINTADO COM TINTA ACRÍLICA P/ PISO – COR AZUL	727,03m²
PISO INTERTRAVADO DIM.10x20x6cm PINTADO COM TINTA ACRÍLICA P/ PISO – COR GRAFITE	239,88 m²
PISO CONCRETO	348,70m²
CAMPO DE FUTEBOL GRAMA CAPIM	1.416,51 m²
CANTEIROS GRAMA ESMERALDA (ZOYSIA JAPONICA)	251,82 m²
PISO ALERTA PISO DIRECIONAL	EXTENSÃO=278,70 m
ASSENTAMENTO DE GUIA (MEIO-FIO) EM TRECHO RETO, CONFECCIONADA EM CONCRETO PRÉ-FABRICADO, DIMENSÕES 100X15X13X30cm (COMPRIMENTO X BASE INFERIOR X BASE SUPERIOR X ALTURA)	252,80 m
MEIO-FIO CANTEIROS ASSENTAMENTO DE GUIA (MEIO-FIO), CONFECCIONADA EM CONCRETO PRÉ-FABRICADO, DIMENSÕES 39X6,5X6,5X19cm (COMPRIMENTO X BASE INFERIOR X BASE SUPERIOR X ALTURA)	1.057,00 m
LUMINÁRIA LED; 01 PÉTALA; 4m DE ALTURA; 150w(LUZ BRANCA); EM AÇO – COR PRETO. DIFUSOR: VIDRO PLANO TEMPERADO ; ÂNGULO 30°. BASE PARAFUSADA	18und
LUMINÁRIA LED; 02 PÉTALA; 4m DE ALTURA; 150w(LUZ BRANCA); EM AÇO – COR PRETO. DIFUSOR: VIDRO PLANO TEMPERADO ; ÂNGULO 30°. BASE PARAFUSADA	06und
LUMINÁRIA LED; 04 PÉTALA; 7m DE ALTURA; 150w(LUZ BRANCA); EM AÇO – COR PRETO. DIFUSOR: VIDRO PLANO TEMPERADO ; ÂNGULO 30°. BASE PARAFUSADA	07und
PLACA DE CONCRETO ESTRUTURA PREMOLDADA PADRÃO (DIM.: 2,00X0,40m, e=5cm)	15und
LIXEIRA PARA SELETIVA COLETIVA EM CONCRETO PIGMENTADO, NAS CORES: VERMELHA, AZUL, AMARELA E VERDE, RESPECTIVAMENTE. PINTURA ACRÍLICA	01und
LIXEIRA EM CONCRETO	10und
MARCAÇÃO CADEIRANTE	04und
ÁRVORES E ARBUSTOS	13und
PLACA DE INAUGURAÇÃO	1 und
PLACA DE INFORMAÇÃO	2 und
MESA COM 2 BANCOS EM CONCRETO	1 und
MESA COM 4 BANCOS EM CONCRETO	2 und

CONFIG. PENAS		
PENA	ESPES.	COR
01	.15	PRETO
02	.25	PRETO
03	.20	PRETO
04	.30	PRETO
05	.40	PRETO
06	.35	PRETO
07	.10	PRETO
08	.05	PRETO
10~255	.15	COLOR

02 PLANTA_BAIXA_LAY OUT
ESCALA: 1|200

RESPONSÁVEL TÉCNICO/PROJETO:
WLADIMIR LOPES NETTO
ARQUITETO E URBANISTA
CAU A56413-3/PI

PROPONENTE:
PREFEITURA MUNICIPAL DE TERESINA
CNPJ: 06.554.869/0007-50
END.: PRAÇA MARECHAL DEODORO DA FONSECA, 860 – PALÁCIO DA CIDADE
CEP: 64000-160

OBJETO:
PROGRAMA PERIFERIA VIVA – TC N° 964517/2024
URBANIZAÇÃO DO ENTORNO DAS LAGOAS DOS OLEIROS E PIÇARREIRA


MACROSSERVIÇO:
PRAÇA DO CAMPO DE FUTEBOL

PROJETO:
PROJETO URBANÍSTICO

CONTEÚDO:
– PLANTA BAIXA LAYOUT –

PRANCHA: 02/10

ESCALA:	DATA:	CAD:	REV.:	FORMATO:
INDICADA	NOVEMBRO/2025	WLADIMIR	00	A0

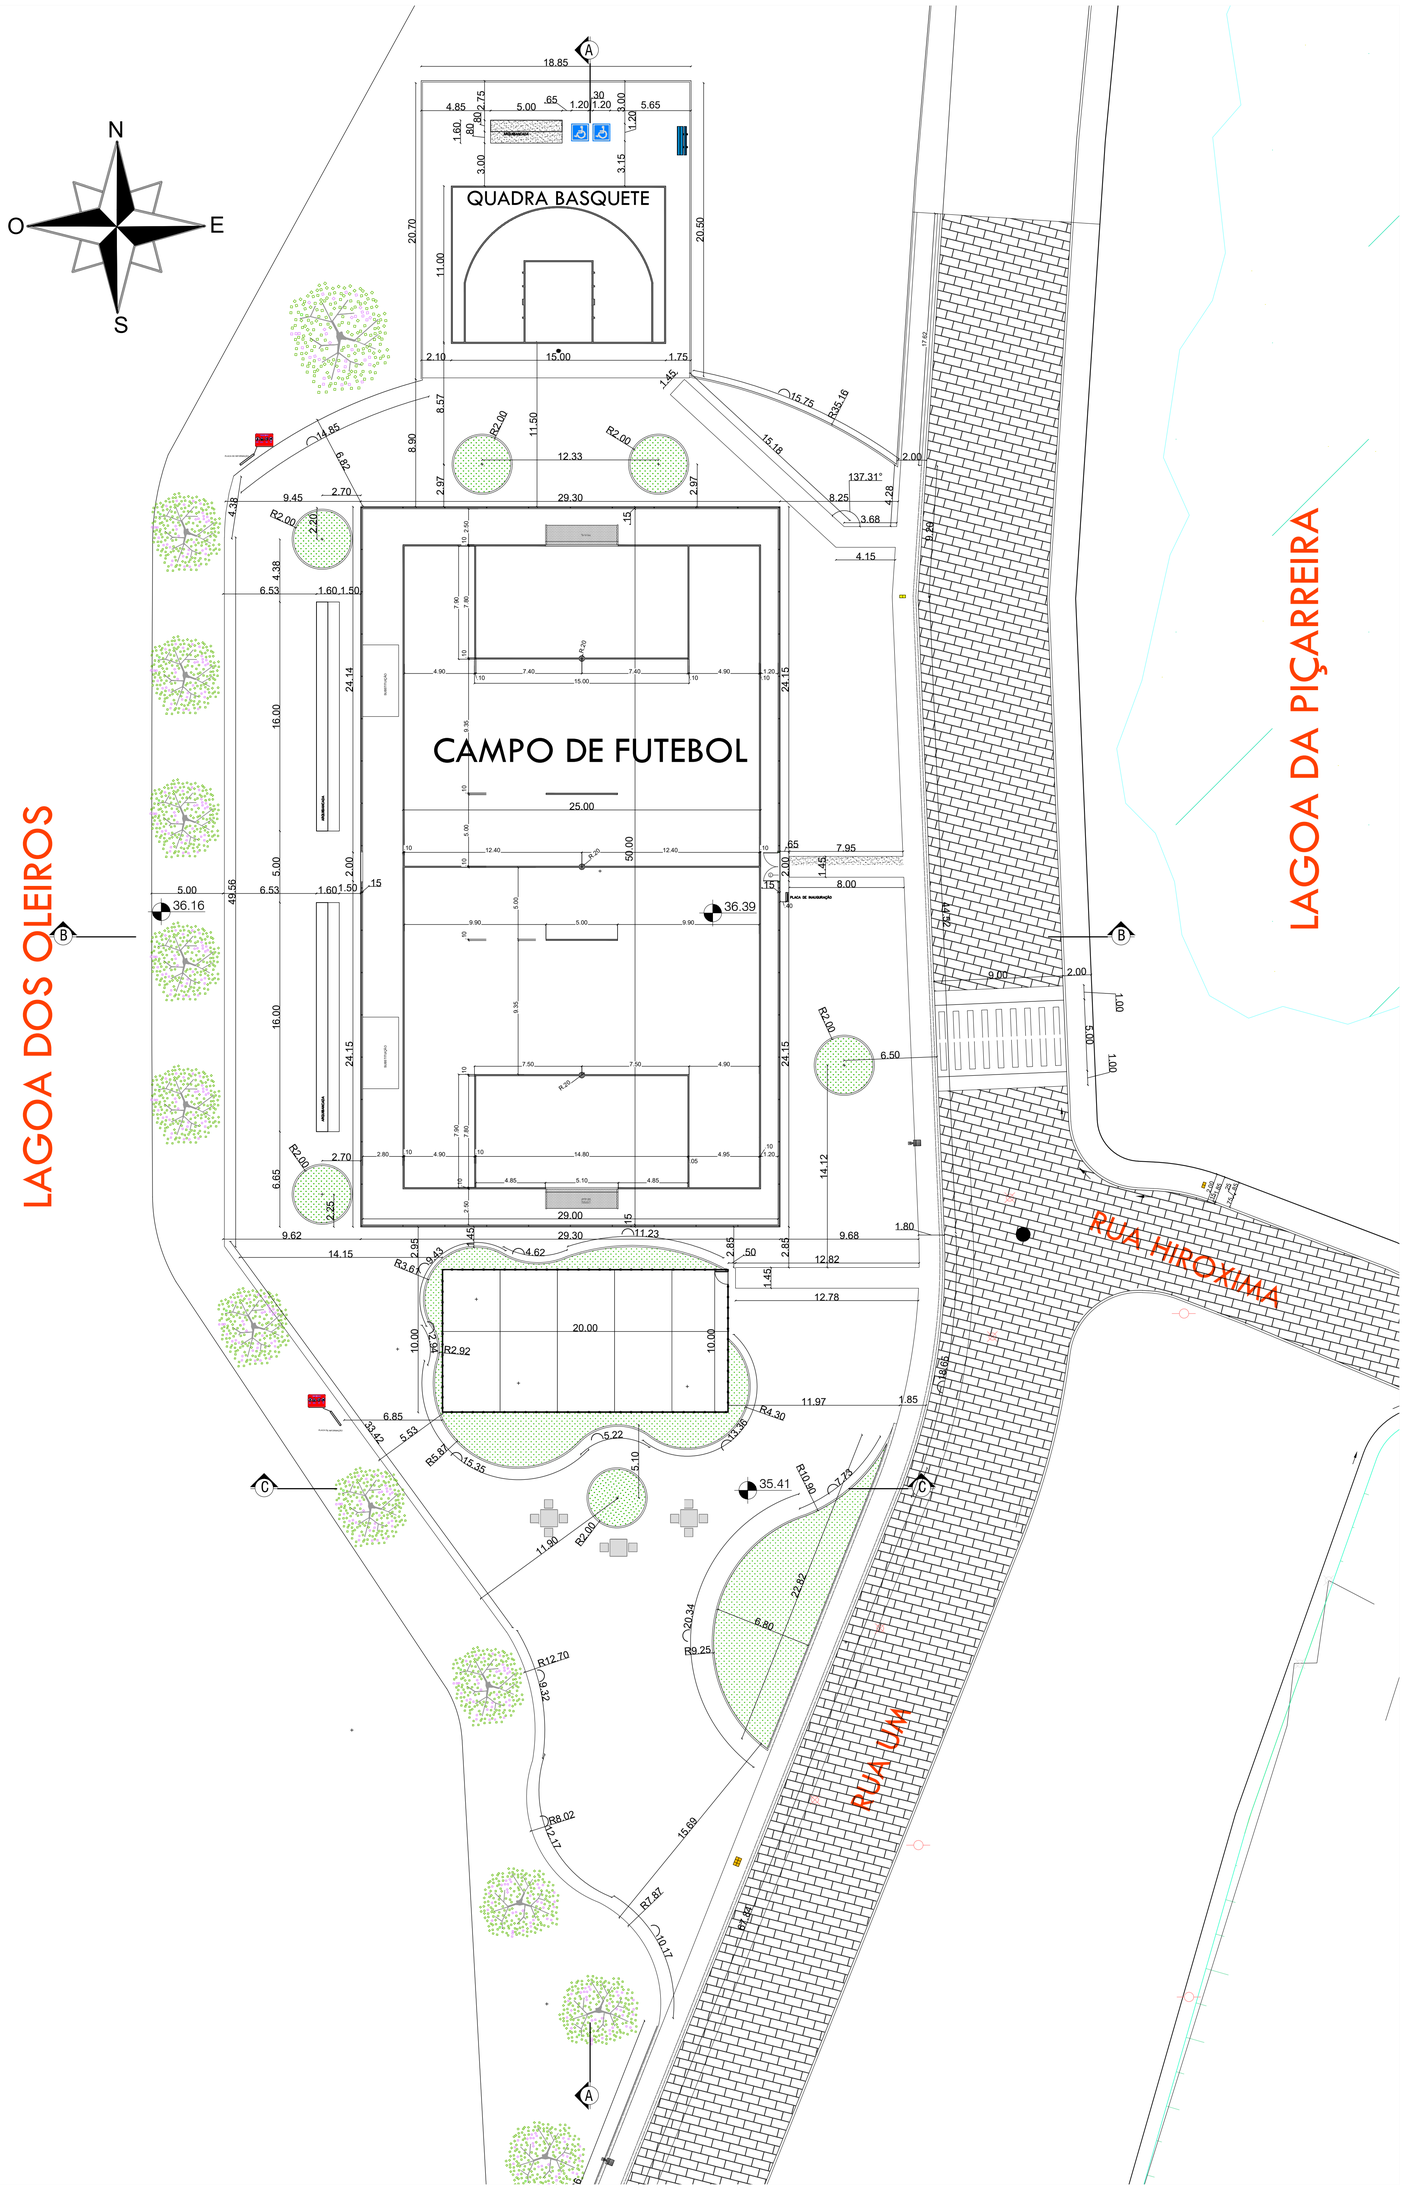

ÁREA TOTAL	6.356,60m²
PERÍMETRO	387,32m

LEGENDA I

	ÁREAS
PISO INTERTRAVADO PIGMENTAÇÃO NATURAL DIM.10x20x6cm	1.343,55m²
PISO INTERTRAVADO DIM.10x20x6cm PINTADO COM TINTA ACRÍLICA P/ PISO – COR AZUL	727,03m²
PISO INTERTRAVADO DIM.10x20x6cm PINTADO COM TINTA ACRÍLICA P/ PISO – COR GRAFITE	239,88 m²
PISO CONCRETO	348,70m²
CAMPO DE FUTEBOL GRAMA CAPIM	1.416,51 m²
CANTEIROS GRAMA ESMERALDA (ZOYSIA JAPONICA)	251,82 m²
PISO ALERTA PISO DIRECIONAL	EXTENSÃO=278,70 m
ASSENTAMENTO DE GUIA (MEIO-FIO) EM TRECHO RETO, CONFECCIONADA EM CONCRETO PRÉ-FABRICADO, DIMENSÕES 100X15X13X30cm (COMPRIMENTO X BASE INFERIOR X BASE SUPERIOR X ALTURA)	252,80 m
MEIO-FIO CANTEIROS ASSENTAMENTO DE GUIA (MEIO-FIO), CONFECCIONADA EM CONCRETO PRÉ-FABRICADO, DIMENSÕES 39X6,5X6,5X19cm (COMPRIMENTO X BASE INFERIOR X BASE SUPERIOR X ALTURA)	1.057,00 m
LUMINÁRIA LED; 01 PÉTALA; 4m DE ALTURA; 150w(LUZ BRANCA); EM AÇO – COR PRETO. DIFUSOR: VIDRO PLANO TEMPERADO ; ÂNGULO 30°. BASE PARAFUSADA	18und
LUMINÁRIA LED; 02 PÉTALA; 4m DE ALTURA; 150w(LUZ BRANCA); EM AÇO – COR PRETO. DIFUSOR: VIDRO PLANO TEMPERADO ; ÂNGULO 30°. BASE PARAFUSADA	06und
LUMINÁRIA LED; 04 PÉTALA; 7m DE ALTURA; 150w(LUZ BRANCA); EM AÇO – COR PRETO. DIFUSOR: VIDRO PLANO TEMPERADO ; ÂNGULO 30°. BASE PARAFUSADA	07und
PLACA DE CONCRETO ESTRUTURA PREMOLDADA PADRÃO (DIM.: 2,00X0,40m, e=5cm)	15und
LIXEIRA PARA SELETIVA COLETIVA EM CONCRETO PIGMENTADO, NAS CORES: VERMELHA, AZUL, AMARELA E VERDE, RESPECTIVAMENTE. PINTURA ACRILICA	01und
LIXEIRA EM CONCRETO	10und
MARCAÇÃO CADEIRANTE	04und
ÁRVORES E ARBUSTOS	13und
PLACA DE INAUGURAÇÃO	1 und
PLACA DE INFORMAÇÃO	2 und
MESA COM 2 BANCOS EM CONCRETO	1 und
MESA COM 4 BANCOS EM CONCRETO	2 und

CONFIG._PENAS		
PENA	ESPES.	COR
01	.15	PRETO
02	.25	PRETO
03	.20	PRETO
04	.30	PRETO
05	.40	PRETO
06	.35	PRETO
07	.10	PRETO
08	.05	PRETO
10~255	.15	COLOR

03 | PLANTA_BAIXA_TÉCNICA
ESCALA: 1 | 200

RESPONSÁVEL TÉCNICO/PROJETO:

WLADIMIR LOPES NETTO
ARQUITETO E URBANISTA
CAU A56413-3/PI

PROPONENTE:

PREFEITURA MUNICIPAL DE TERESINA
CNPJ: 06.554.869/0007-50
END.: PRAÇA MARECHAL DEODORO DA FONSECA, 860 - PALÁCIO DA CIDADE
CEP: 64000-160

OBJETO:

PROGRAMA PERIFERIA VIVA - TC N° 964517/2024
URBANIZAÇÃO DO ENTORNO DAS LAGOAS DOS OLEIROS E PIÇARREIRA


MACROSSERVIÇO: PRAÇA DO CAMPO DE FUTEBOL

PROJETO: PROJETO URBANÍSTICO

CONTEÚDO: - PLANTA BAIXA TÉCNICA -

PRANCHA: 03/10

ESCALA:	DATA:	CAD:	REV.:	FORMATO:
INDICADA	NOVEMBRO/2025	WLADIMIR	00	A0

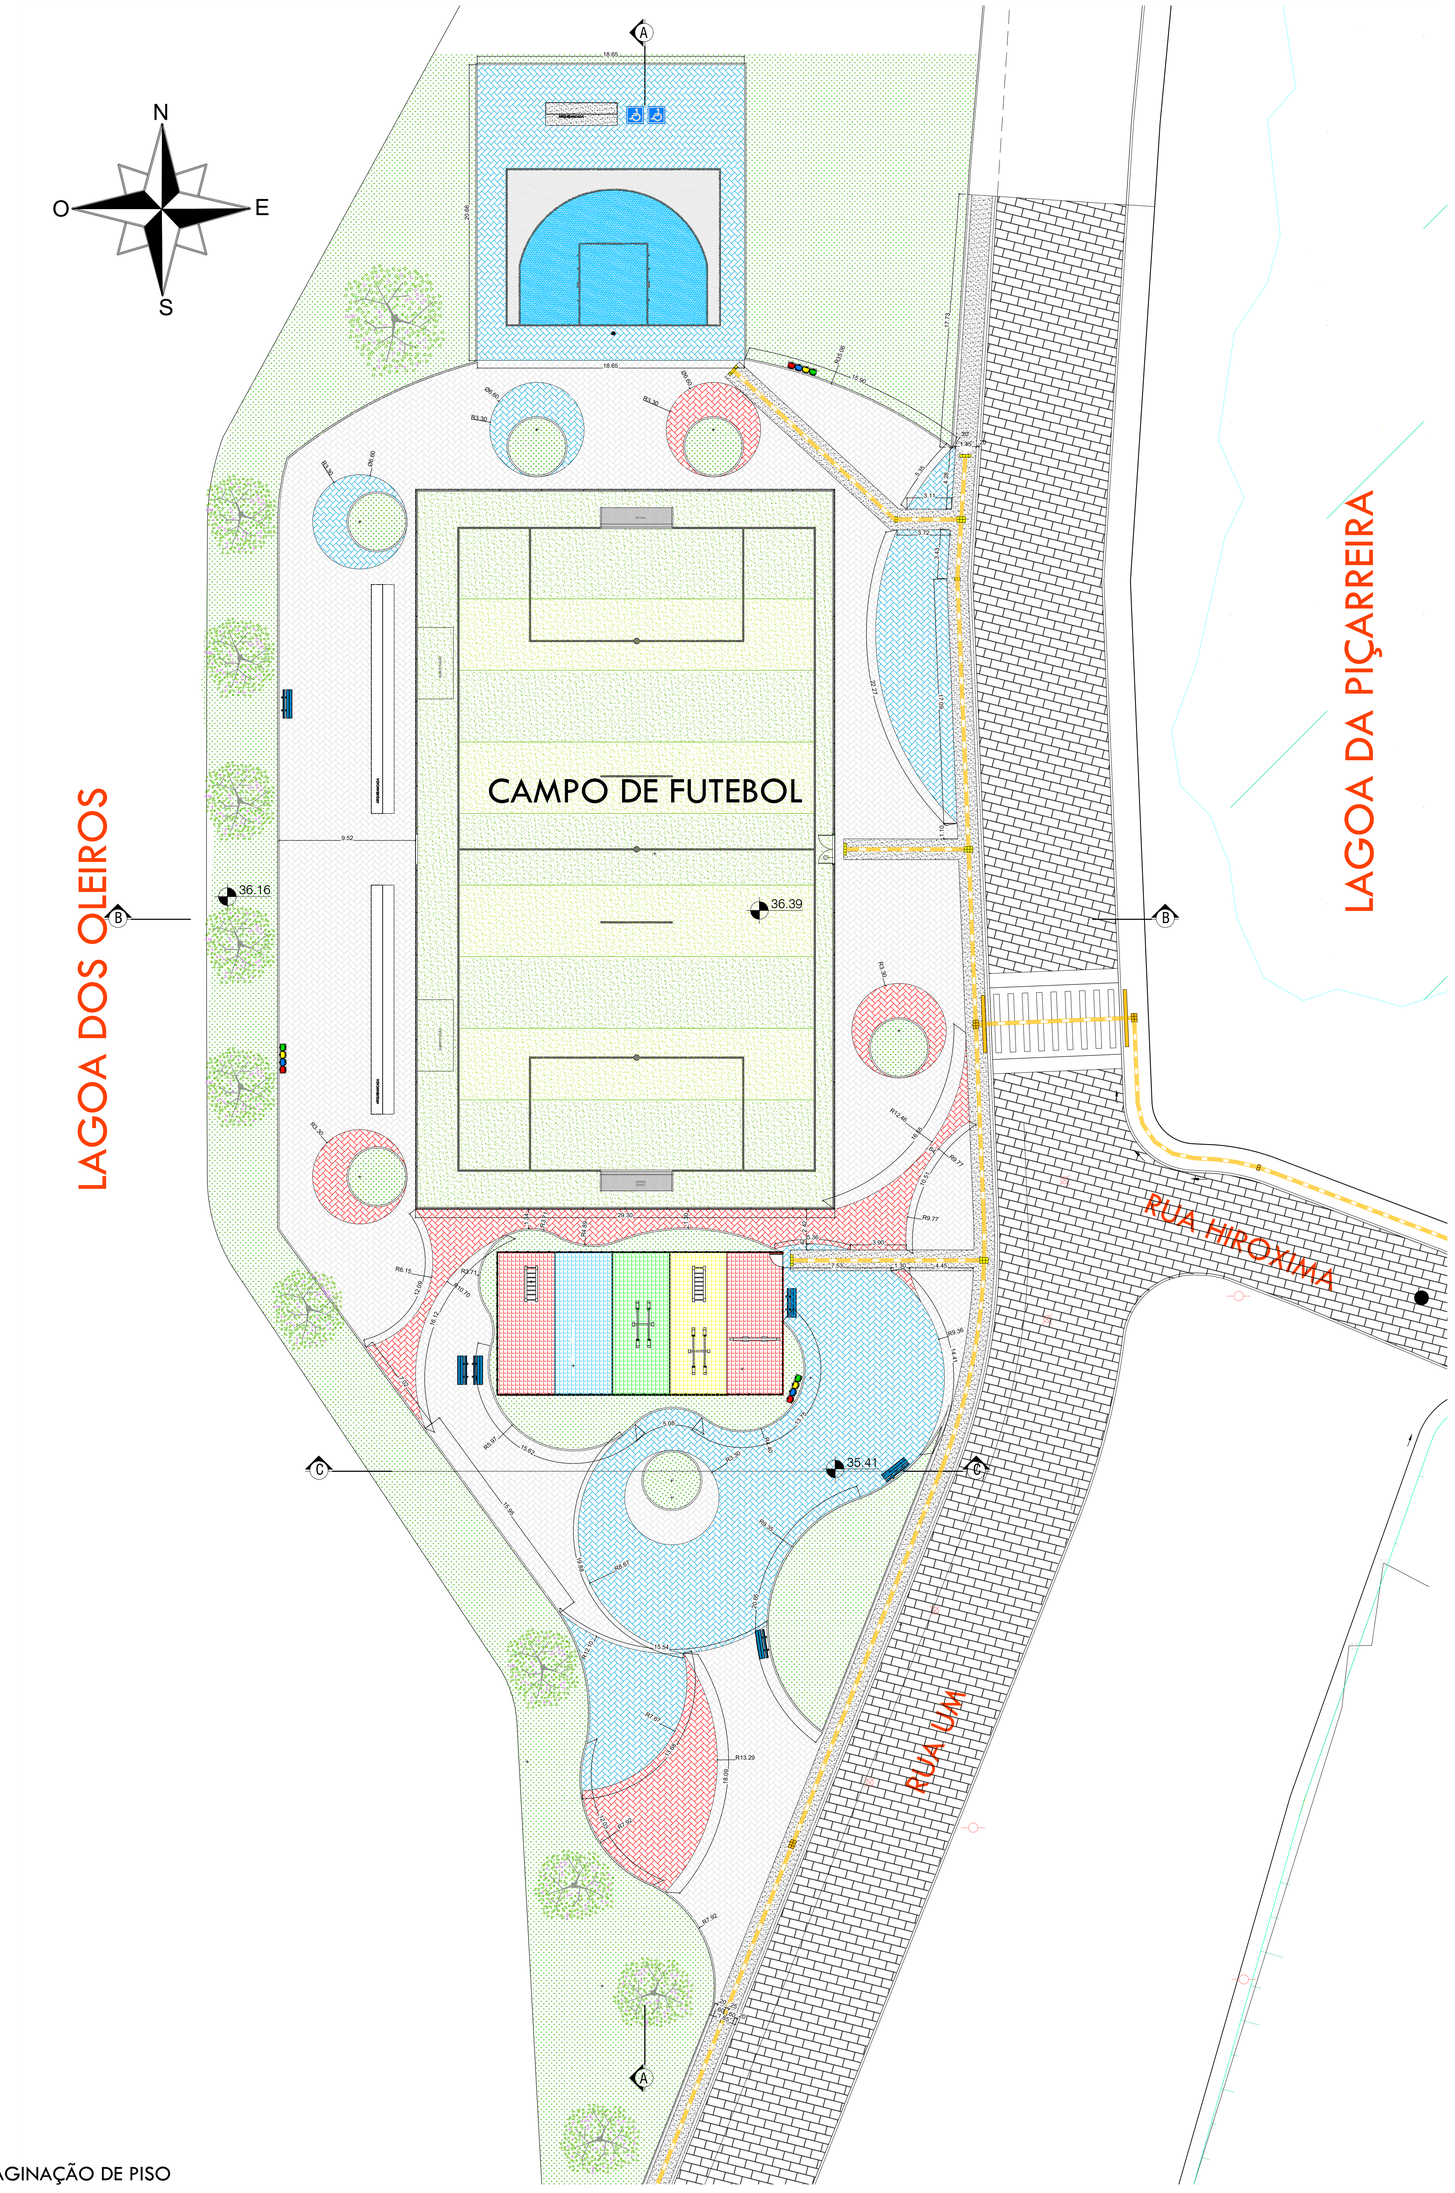

ÁREA TOTAL	6.356,60m²
PERÍMETRO	387,32m

LEGENDA I

	ÁREAS
PISO INTERTRAVADO PIGMENTAÇÃO NATURAL DIM.10x20x6cm	1.343,55m²
PISO INTERTRAVADO DIM.10x20x6cm PINTADO COM TINTA ACRÍLICA P/ PISO – COR AZUL	727,03m²
PISO INTERTRAVADO DIM.10x20x6cm PINTADO COM TINTA ACRÍLICA P/ PISO – COR GRAFITE	239,88 m²
PISO CONCRETO	348,70m²
CAMPO DE FUTEBOL GRAMA CAPIM	1.416,51 m²
CANTEIROS GRAMA ESMERALDA (ZOYSIA JAPONICA)	251,82 m²
PISO ALERTA PISO DIRECIONAL	EXTENSÃO=278,70 m
ASSENTAMENTO DE GUIA (MEIO-FIO) EM TRECHO RETO, CONFECCIONADA EM CONCRETO PRÉ-FABRICADO, DIMENSÕES 100X15X13X30cm (COMPRIMENTO X BASE INFERIOR X BASE SUPERIOR X ALTURA)	252,80 m
MEIO-FIO CANTEIROS ASSENTAMENTO DE GUIA (MEIO-FIO), CONFECCIONADA EM CONCRETO PRÉ-FABRICADO, DIMENSÕES 39X6,5X6,5X19cm (COMPRIMENTO X BASE INFERIOR X BASE SUPERIOR X ALTURA)	1.057,00 m
LUMINÁRIA LED; 01 PÉTALA; 4m DE ALTURA; 150w(LUZ BRANCA); EM AÇO – COR PRETO. DIFUSOR: VIDRO PLANO TEMPERADO ; ÂNGULO 30°. BASE PARAFUSADA	18und
LUMINÁRIA LED; 02 PÉTALA; 4m DE ALTURA; 150w(LUZ BRANCA); EM AÇO – COR PRETO. DIFUSOR: VIDRO PLANO TEMPERADO ; ÂNGULO 30°. BASE PARAFUSADA	06und
LUMINÁRIA LED; 04 PÉTALA; 7m DE ALTURA; 150w(LUZ BRANCA); EM AÇO – COR PRETO. DIFUSOR: VIDRO PLANO TEMPERADO ; ÂNGULO 30°. BASE PARAFUSADA	07und
PLACA DE CONCRETO ESTRUTURA PREMOLDADA PADRÃO (DIM.: 2,00X0,40m, e=5cm)	15und
LIXEIRA PARA SELETIVA COLETIVA EM CONCRETO PIGMENTADO, NAS CORES: VERMELHA, AZUL, AMARELA E VERDE, RESPECTIVAMENTE. PINTURA ACRILICA	01und
LIXEIRA EM CONCRETO	10und
MARCAÇÃO CADEIRANTE	04und
ÁRVORES E ARBUSTOS	13und
PLACA DE INAUGURAÇÃO	1 und
PLACA DE INFORMAÇÃO	2 und
MESA COM 2 BANCOS EM CONCRETO	1 und
MESA COM 4 BANCOS EM CONCRETO	2 und

CONFIG._PENAS		
PENA	ESPES.	COR
01	.15	PRETO
02	.25	PRETO
03	.20	PRETO
04	.30	PRETO
05	.40	PRETO
06	.35	PRETO
07	.10	PRETO
08	.05	PRETO
10~255	.15	COLOR

04 | PLANTA_BAIXA_TÉCNICA_PAGINAÇÃO DE PISO
ESCALA: 1 | 200

RESPONSÁVEL TÉCNICO/PROJETO:

WLADIMIR LOPES NETTO
ARQUITETO E URBANISTA
CAU A56413-3/PI

PROPONENTE:

PREFEITURA MUNICIPAL DE TERESINA
CNPJ: 06.554.869/0007-50
END.: PRAÇA MARECHAL DEODORO DA FONSECA, 860 - PALÁCIO DA CIDADE
CEP: 64000-160

OBJETO:

PROGRAMA PERIFERIA VIVA - TC N° 964517/2024
URBANIZAÇÃO DO ENTORNO DAS LAGOAS DOS OLEIROS E PIÇARREIRA


MACROSSERVIÇO: PRAÇA DO CAMPO DE FUTEBOL

PROJETO: PROJETO URBANÍSTICO


CONTEÚDO: - PLANTA_BAIXA_TÉCNICA_PAGINAÇÃO DE PISO -


PRANCHA: 04/10


ESCALA:	DATA:	CAD:	REV.:	FORMATO:
INDICADA	NOVEMBRO/2025	WLADIMIR	00	A0

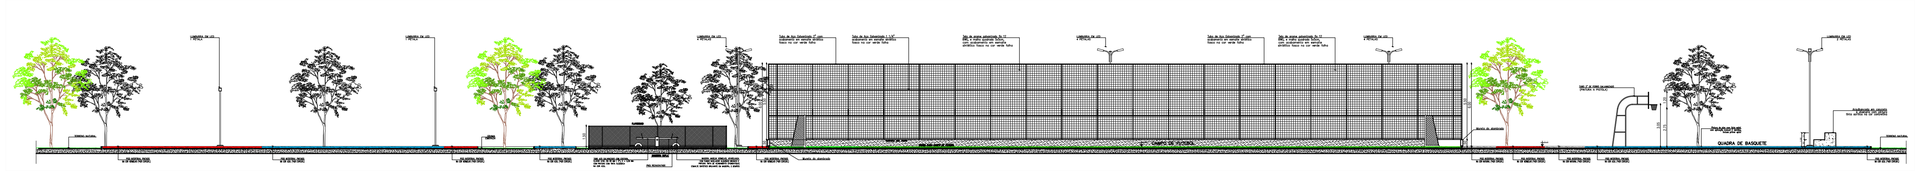

051 CORTE_AA
ESCALA: 1|S/ESC

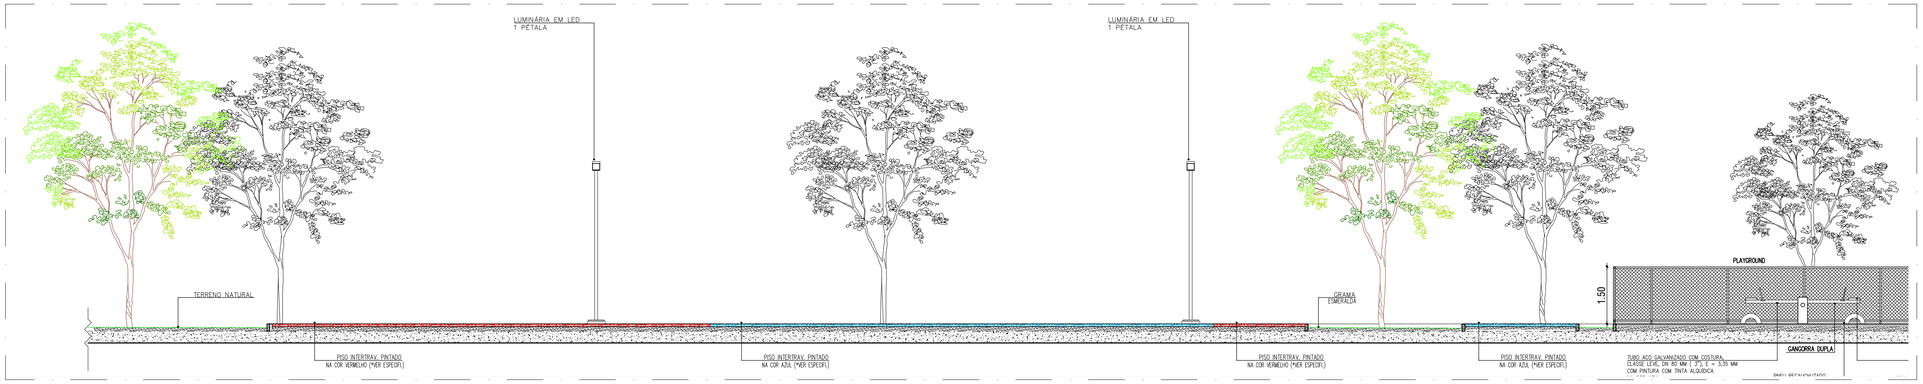

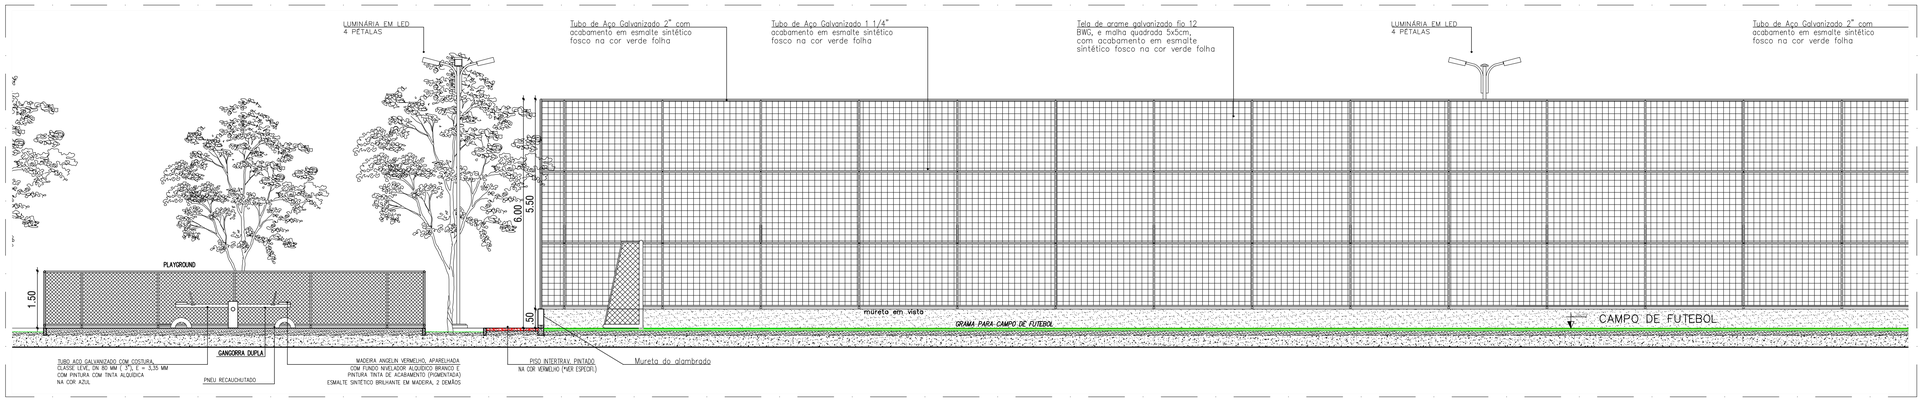

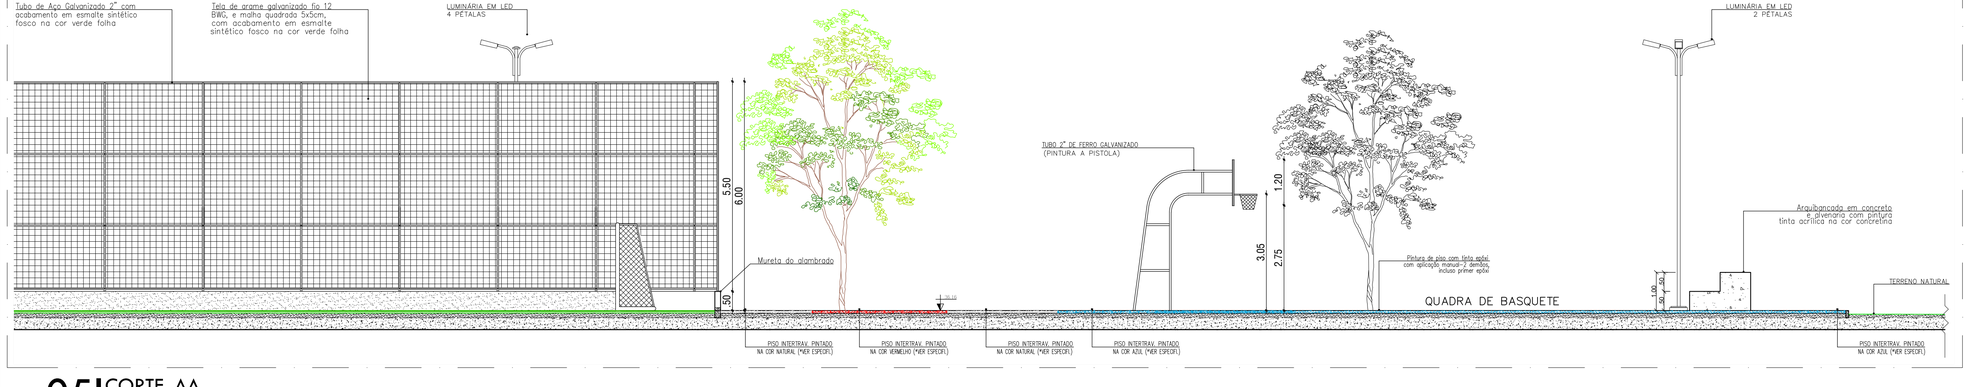

052 CORTE_AA
ESCALA: 1|75

CONFIG._PENAS

PENA	ESPES.	COR
01	.15	PRETO
02	.25	PRETO
03	.20	PRETO
04	.30	PRETO
05	.40	PRETO
06	.35	PRETO
07	.10	PRETO
08	.05	PRETO
...	...	...
10~255	.15	COLOR

ESPECIFICAÇÕES

PISO
- EXECUÇÃO DE PASSEIO EM PISO INTERTRAVADO, COM BLOCO RETANGULAR COR NATURAL DE 20 X 10 CM, ESPESSURA 6 cm
- EXECUÇÃO DE PASSEIO EM PISO INTERTRAVADO, COM BLOCO RETANGULAR COLORIDO DE 20 X 10 CM, ESPESSURA 6 cm, PINTADO COM TINTA ACRÍLICA PARA PISOS: NAS CORES: AZUL, VERMELHO;
- PISO TÁTIL DIRECIONAL/ALERTA EM PLACA DE CONCRETO.

PLAYGROUND
- PISO DE BORRACHA ESPORTIVO EM PLACAS 50x50x1,5cm, ASSENTADO COM ARGAMASSA E ACABAMENTO COLORIDO NAS CORES: AZUL, AMARELO, VERMELHO, VERDE;
- ALAMBRADO, ESTRUTURADO POR TUBOS DE PARA PLAYGROUND EM AÇO GALVANIZADO, (MONTANTES COM DIAMETRO 2", TRAVESSAS E ESCORAS COM DIÂMETRO 1¼ COM TELA DE ARAME GALVANIZADO, FIO 10 BWG E MALHA QUADRADA 5x5cm;

QUDRA BASQUETE
- QUADRA COM MED. 15x11m COM PISO EM PINTURA DE PISO COM TINTA EPÓXI COM APLICAÇÃO MANUAL-2 DEMÃOS, INCLUSO PRIMER EPÓXI.

CAMPO DE FUTEBOL
- CAMPO DE FUTEBOL 25x50m COM GRAMA ESMERALDA (ZOYSIA JAPONICA);
- ALAMBRADO COM TUBO DE AÇO GALVANIZADO 2" COM ACABAMENTO EM ESMALTE SINTÉTICO FOSCO NA COR VERDE FOLHA. COM TELA DE ARAME GALVANIZADO FIO 12BMG. E MALHA QUADRADA 5x5cm COM ACABAMENTO EM ESMALTE SINTÉTICO FOSCO NA COR VERDE FOLHA;
- MURETA DE ALVENARIA COM ACABAMENTO EM PINTURA ACRÍLICA NA COR CINZA PLATINA;
- ARQUIBANCADA EM CONCRETO E ALVENARIA COM PINTURA EM TINTA ACRÍLICA NA COR CONCRETINA.

BANCOS
- PLACA DE CONCRETO ESTRUTURA PREMOLDADA PADRÃO (DIM.: 2,00X0,40m, e=5cm).

LIXEIRAS
- LIXEIRA PARA SELETIVA COLETIVA EM CONCRETO PIGMENTADO, NAS CORES:VERMELHA, AZUL, AMARELA E VERDE, RESPECTIVAMENTE. PINTURA ACRILICA;
- LIXEIRA MED. 50x50x88cm EM CONCRETO ARMADO.

PLACAS DE INFROMAÇÃO
- PLACA EM CHAPA GALVANIZADA Nº 22, ADESIVADA NA COR VERMELHA, COM TUBO DE AÇO GALVANIZADO Ø 1¼" PINTADO NA COR VERMELHO.

RESPONSÁVEL TÉCNICO/PROJETO:

WLADIMIR LOPES NETTO
ARQUITETO E URBANISTA
CAU A56413-3/PI

PROPONENTE:

PREFEITURA MUNICIPAL DE TERESINA
CNPJ: 06.554.869/0007-50
END.: PRAÇA MARECHAL DEODORO DA FONSECA, 860 - PALÁCIO DA CIDADE
CEP: 64000-160

OBJETO:

PROGRAMA PERIFERIA VIVA - TC Nº 964517/2024
URBANIZAÇÃO DO ENTORNO DAS LAGOAS DOS OLEIROS E PIÇARREIRA

MACROSSERVIÇO:

PRAÇA DO CAMPO DE FUTEBOL

PROJETO:


PROJETO URBANÍSTICO

CONTEÚDO:


- CORTE AA -

PRANCHA: 05/10


ESCALA:	DATA:	CAD:	REV.:	FORMATO:
INDICADA	NOVEMBRO/2025	WLADIMIR	00	A0

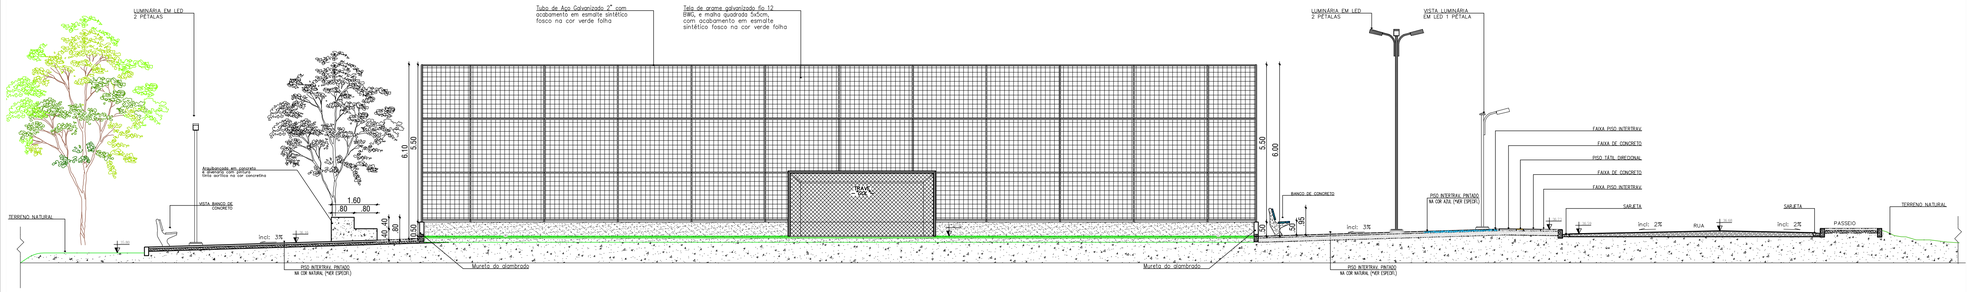

06 | CORTE_BB
ESCALA: 1 | 100

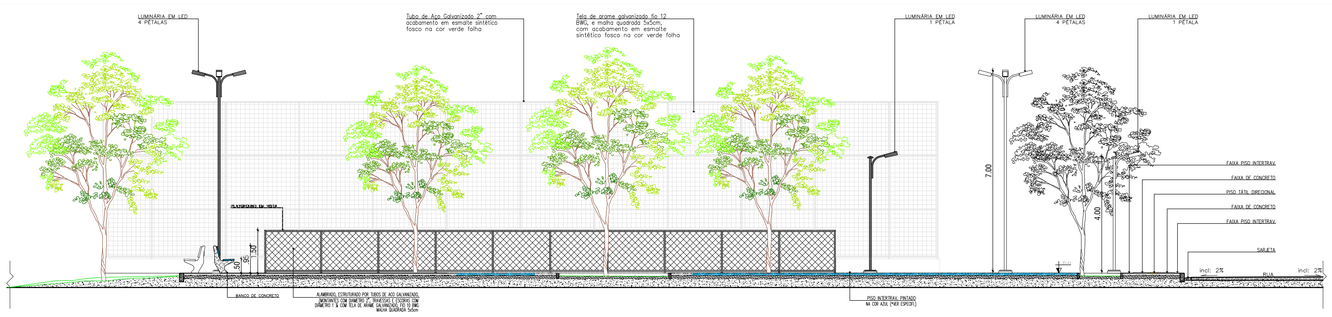


07 | CORTE_CC
ESCALA: 1 | 100

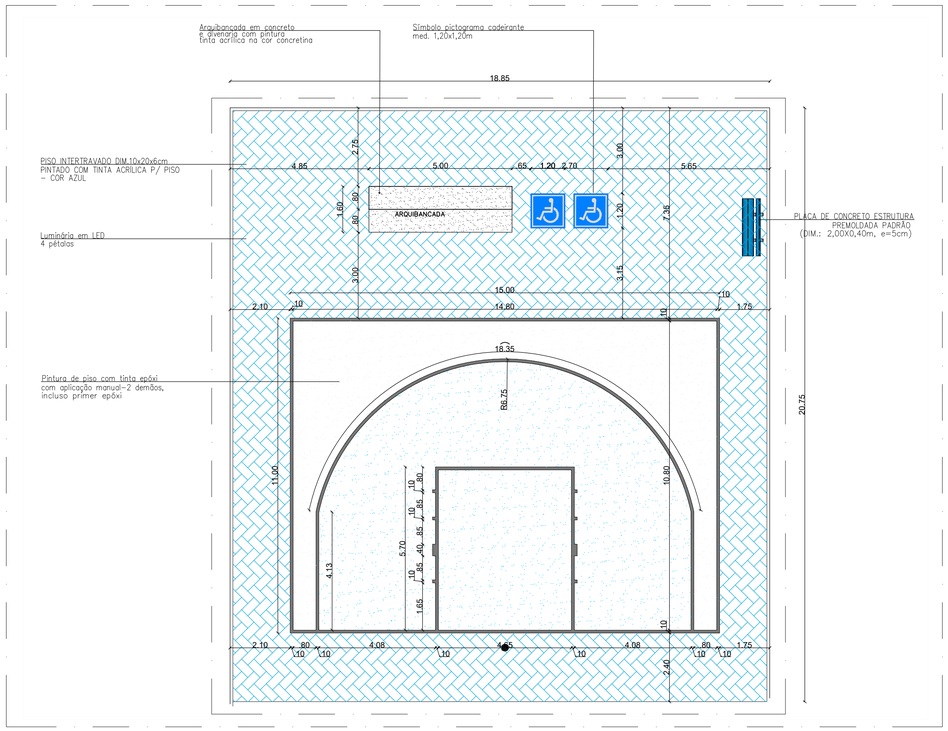

08 | DETALHE_QUADRA_DE_BASQUETE
ESCALA: 1 | 100

CONFIG._PENAS		
PENA	ESPES.	COR
01	.15	PRETO
02	.25	PRETO
03	.20	PRETO
04	.30	PRETO
05	.40	PRETO
06	.35	PRETO
07	.10	PRETO
08	.05	PRETO
10~255	.15	COLOR

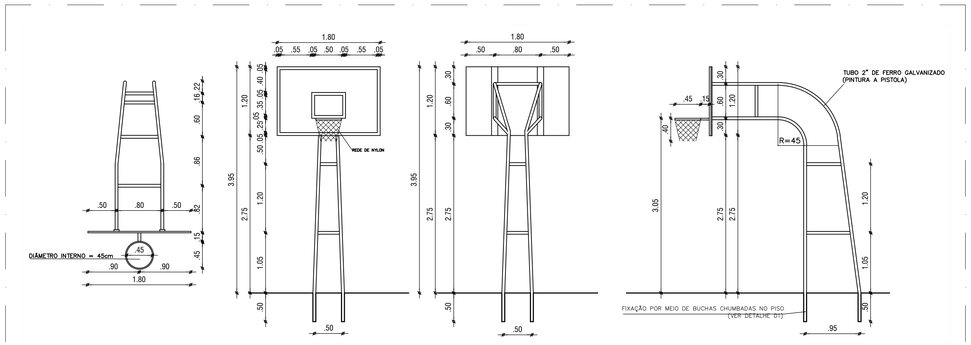

VISTA DE TOPO | VISTA DE TOPO | VISTA POSTERIOR | VISTA LATERAL

09 | DETALHES_TABELA_DE_BASQUETE
ESCALA: 1 | 50

ESPECIFICAÇÕES

PISO
- EXECUÇÃO DE PASSEIO EM PISO INTERTRAVADO, COM BLOCO RETANGULAR COR NATURAL DE 20 X 10 CM, ESPESSURA 6 cm
- EXECUÇÃO DE PASSEIO EM PISO INTERTRAVADO, COM BLOCO RETANGULAR COLORIDO DE 20 X 10 CM, ESPESSURA 6 cm, PINTADO COM TINTA ACRÍLICA PARA PISOS: NAS CORES: AZUL, VERMELHO;
- PISO TÁTIL DIRECIONAL/ALERTA EM PLACA DE CONCRETO.

PLAYGROUND
- PISO DE BORRACHA ESPORTIVO EM PLACAS 50x50x1,5cm, ASSENTADO COM ARGAMASSA E ACABAMENTO COLORIDO NAS CORES: AZUL, AMARELO, VERMELHO, VERDE;
- ALAMBRADO, ESTRUTURADO POR TUBOS DE PARA PLAYGROUND EM AÇO GALVANIZADO, (MONTANTES COM DIAMETRO 2", TRAVESSAS E ESCORAS COM DIÂMETRO 1¼ COM TELA DE ARAME GALVANIZADO, FIO 10 BWG E MALHA QUADRADA 5x5cm;

QUDRA BASQUETE
- QUADRA COM MED. 15x11m COM PISO EM PINTURA DE PISO COM TINTA EPÓXI COM APLICAÇÃO MANUAL-2 DEMÃOS, INCLUSO PRIMER EPÓXI.

CAMPO DE FUTEBOL
- CAMPO DE FUTEBOL 25x50m COM GRAMA ESMERALDA (ZOYSIA JAPONICA);
- ALAMBRADO COM TUBO DE AÇO GALVANIZADO 2" COM ACABAMENTO EM ESMALTE SINTÉTICO FOSCO NA COR VERDE FOLHA. COM TELA DE ARAME GALVANIZADO FIO 12BMG. E MALHA QUADRADA 5x5cm COM ACABAMENTO EM ESMALTE SINTÉTICO FOSCO NA COR VERDE FOLHA;
- MURETA DE ALVENARIA COM ACABAMENTO EM PINTURA ACRÍLICA NA COR CINZA PLATINA;
- ARQUIBANCADA EM CONCRETO E ALVENARIA COM PINTURA EM TINTA ACRÍLICA NA COR CONCRETINA.

BANCOS
- PLACA DE CONCRETO ESTRUTURA PREMOLDADA PADRÃO (DIM.: 2,00X0,40m, e=5cm).

LIXEIRAS
- LIXEIRA PARA SELETIVA COLETIVA EM CONCRETO PIGMENTADO, NAS CORES:VERMELHA, AZUL, AMARELA E VERDE, RESPECTIVAMENTE. PINTURA ACRILICA;
- LIXEIRA MED. 50x50x88cm EM CONCRETO ARMADO.

PLACAS DE INFROMAÇÃO
- PLACA EM CHAPA GALVANIZADA Nº 22, ADESIVADA NA COR VERMELHA, COM TUBO DE AÇO GALVANIZADO Ø 1¼" PINTADO NA COR VERMELHO.

RESPONSÁVEL TÉCNICO/PROJETO:

WLADIMIR LOPES NETTO
ARQUITETO E URBANISTA
CAU A56413-3/PI

PROPONENTE:

PREFEITURA MUNICIPAL DE TERESINA
CNPJ: 06.554.869/0007-50
END.: PRAÇA MARECHAL DEODORO DA FONSECA, 860 - PALÁCIO DA CIDADE
CEP: 64000-160

OBJETO:

PROGRAMA PERIFERIA VIVA - TC Nº 964517/2024
URBANIZAÇÃO DO ENTORNO DAS LAGOAS DOS OLEIROS E PIÇARREIRA

MACROSSERVIÇO:

PRAÇA DO CAMPO DE FUTEBOL

PROJETO:

PROJETO URBANÍSTICO

CONTEÚDO:

- CORTE BB, CC; DETALHES: QUADRA DE BASQUETE, TABELA DE BASQUETE -

PRANCHA: 06/10

ESCALA:	DATA:	CAD:	REV.:	FORMATO:
INDICADA	NOVEMBRO/2025	WLADIMIR	00	A0