
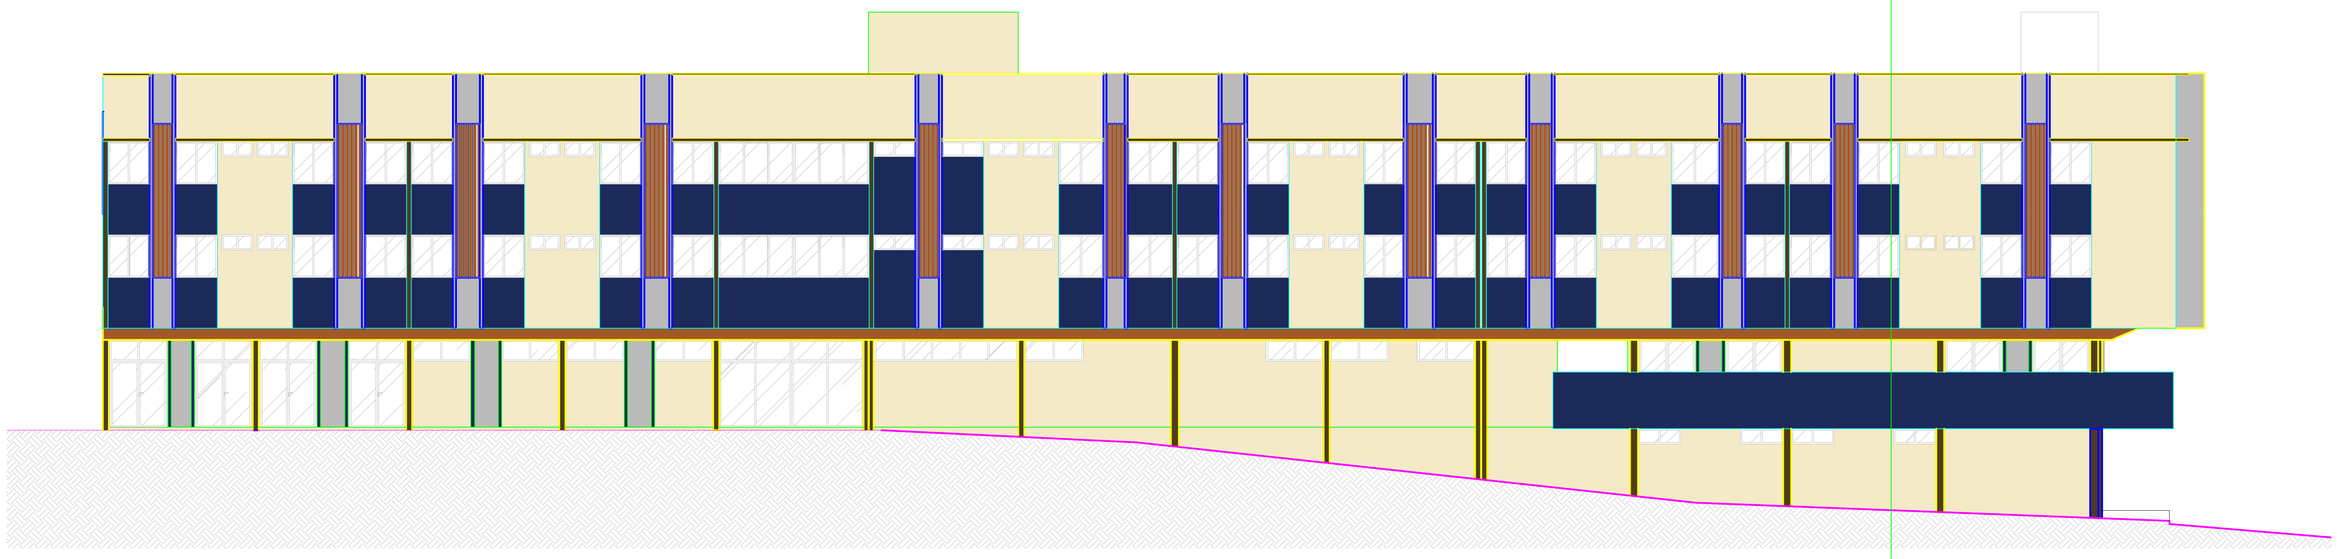


FACHADA RUA FIRMINO PIRES
esc 1:125

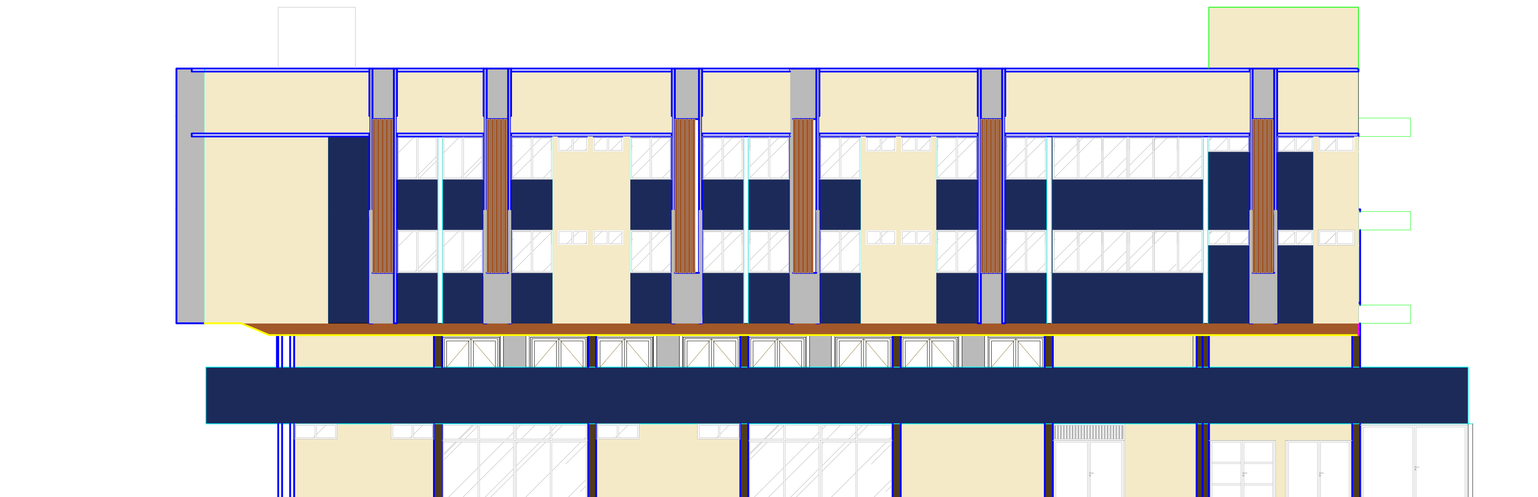

FACHADA RUA OLAVO BILAC
esc 1:125

P005
P01
P02
P03
P04
P05
P06

PROPRIETÁRIO DA OBRA

ARQUITETO RESPONSÁVEL

ENGENHEIRO RESPONSÁVEL

PROJETO DE ARQUITETURA - REFORMA

CONTEÚDO:
REFORMA

OBRA:
REFORMA EDIFÍCIO SARAIVA CENTER - IPMT

ENDEREÇO DA OBRA:
RUA FIRMINO PIRES, 379 - CENTRO SUL, TERESINA-PI, 64001-070

PROPRIETÁRIO:
IPMT

FASE DE PROJETO:
PROJETO EXECUTIVO

RESPONSÁVEL TÉCNICO:
CAROLINE ANDRADE BASTOS MARTINS

DATA:
SETEMBRO/2019

NOME DO ARQUIVO:

ESCALA:
INDICADA

PRANCHA:
15/16

DESENHO:
FACHADAS

DESENHISTA:
DACIO CARDOSO

PLOTADO EM: 27.04.2026
ESCALA DE PLOTAGEM: 1:1
COMENTÁRIOS:

USUÁRIO:
ÚLTIMA ALTERAÇÃO: 24.01.2025 01:30
CRIAÇÃO DO ARQUIVO: 19.12.2023


E ESPELHO DE 10cm;

QUADRO DE ÁREAS

ÁREA TOTAL DO TERRENO	1.852,43 m²
ÁREA CONSTRUÍDA SEMIENTERRADO.....	911,00 m²
ÁREA CONSTRUÍDA TÉRREO.....	1.462,60 m²
ÁREA CONSTRUÍDA 1° ANDAR.....	1.700,80 m²
ÁREA CONSTRUÍDA 2° ANDAR.....	1.700,80 m²
ÁREA TOTAL CONSTRUÍDA.....	5.775,20 m²
ÁREA COBERTA.....	1.700,80 m²
TAXA DE OCUPAÇÃO.....	78,9%
ÍNDICE DE APROVEITAMENTO.....	3,11

NOTAS:

*CONFERIR MEDIDAS NO LOCAL.
*SEGUIR TODAS AS ESPECIFICAÇÕES CONTIDAS NO PROJETO.
*TODAS AS MEDIDAS ESTÃO EM METROS.

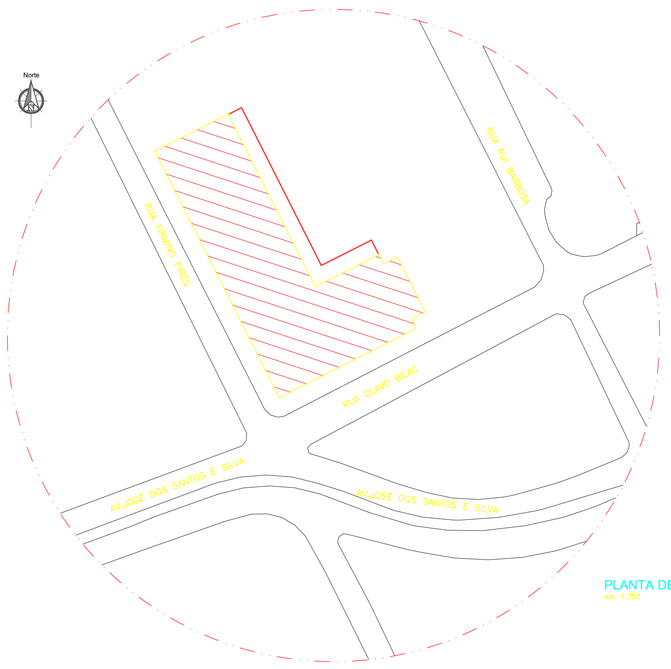

PLANTA DE SITUAÇÃO
esc 1/750

DIAGRAMA DE COBERTURA
esc 1:125

P005
P01
P02
P03
P04
P05
P06

PROPRIETÁRIO DA OBRA

ARQUITETO RESPONSÁVEL

ENGENHEIRO RESPONSÁVEL

PROJETO DE ARQUITETURA - REFORMA

CONTEÚDO:
REFORMA

OBRA:
REFORMA EDIFÍCIO SARAIVA CENTER - IPMT

ENDEREÇO DA OBRA:
RUA FIRMINO PIRES, 379 - CENTRO SUL, TERESINA-PI, 64001-070

PROPRIETÁRIO:
IPMT

FASE DE PROJETO:
PROJETO EXECUTIVO

RESPONSÁVEL TÉCNICO:
CAROLINE ANDRADE BASTOS MARTINS

DATA:
SETEMBRO/2019

NOME DO ARQUIVO:

ESCALA:
INDICADA

PRANCHA:
01/16

DESENHO:
PLANTA BAIXA DE SITUAÇÃO E DIAGRAMA DE COBERTURA

DESENHISTA:
DACIO CARDOSO

PLOTADO EM: 27.04.2026
ESCALA DE PLOTAGEM: 1:1
COMENTÁRIOS:

USUÁRIO:
ÚLTIMA ALTERAÇÃO: 24.01.2025 01:30
CRIAÇÃO DO ARQUIVO: 19.12.2023