
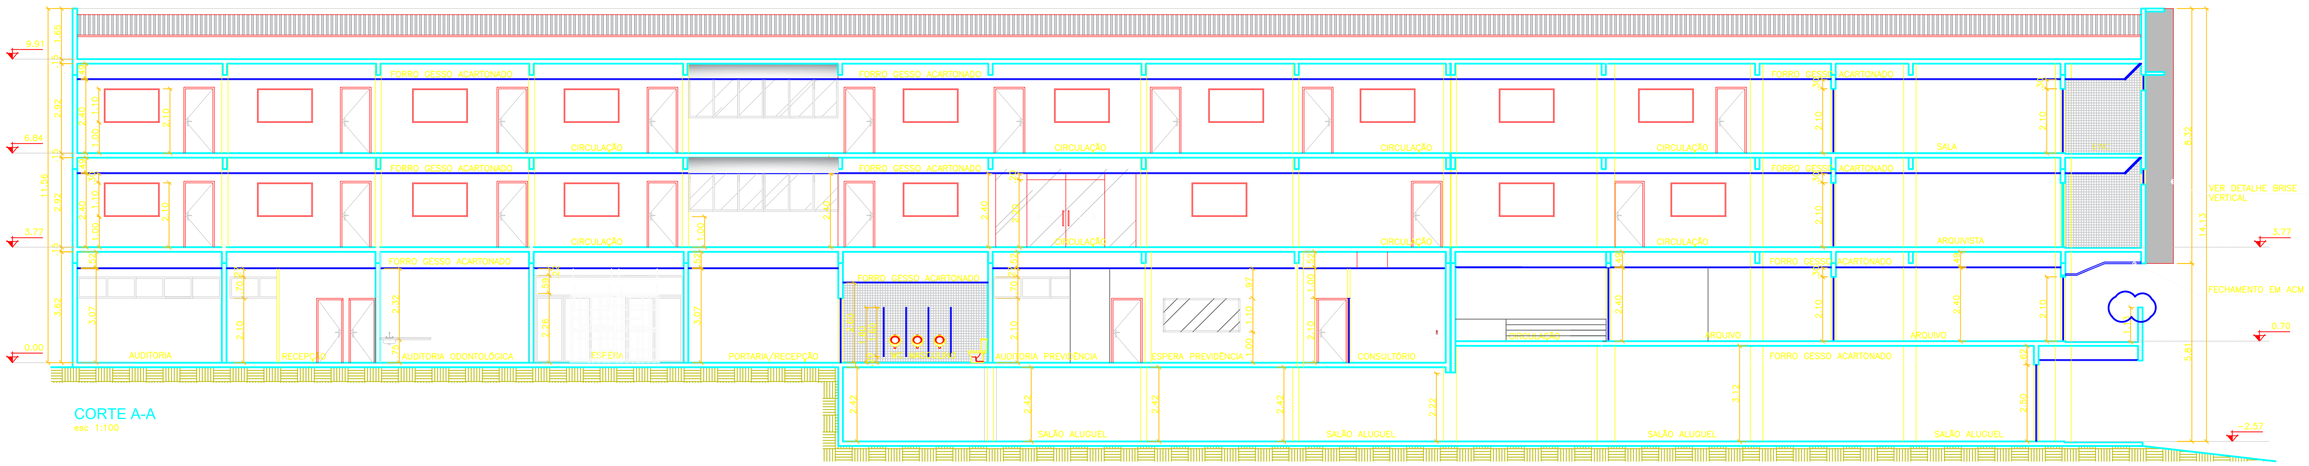


CORTE A-A
esc 1:100

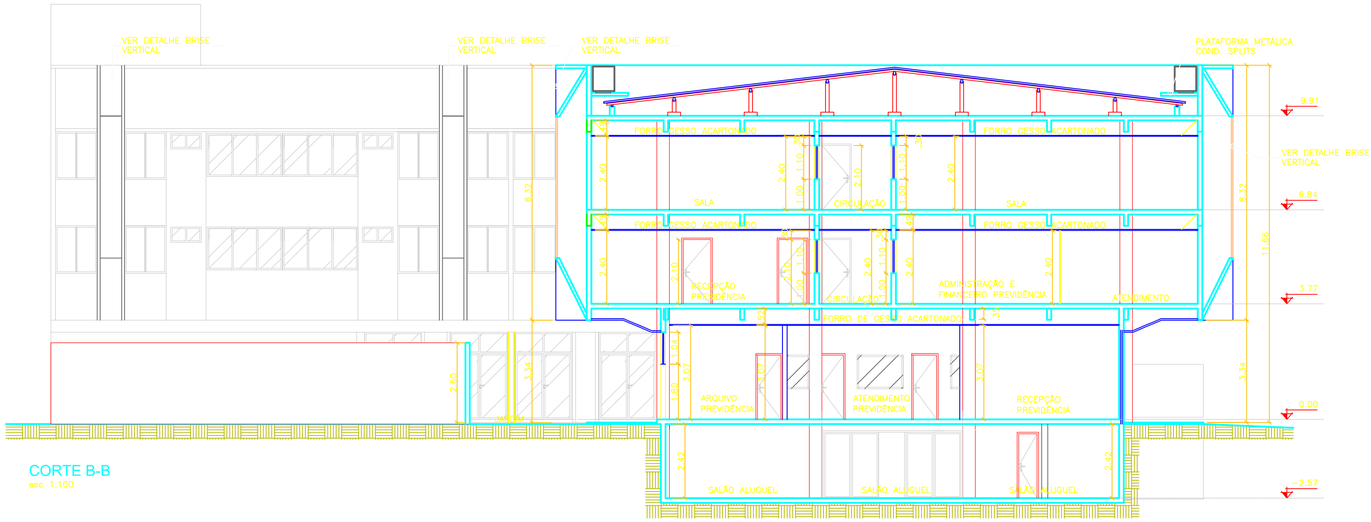

CORTE B-B
esc 1:100

P005
P01
P02
P03
P04
P05
P06

PROJETO DE ARQUITETURA - REFORMA

RUA FIRMINO PIRES, 379 - CENTRO SUL, TERESINA-PI, 64001-070

IPMT — PROJETO EXECUTIVO

HEROM SOARES DE MENESES

CORTES A-A I B-B — SAMUEL LEAL — 17/23