Planta de Localização
Ext.: 524.00 m
Escala: 1:750

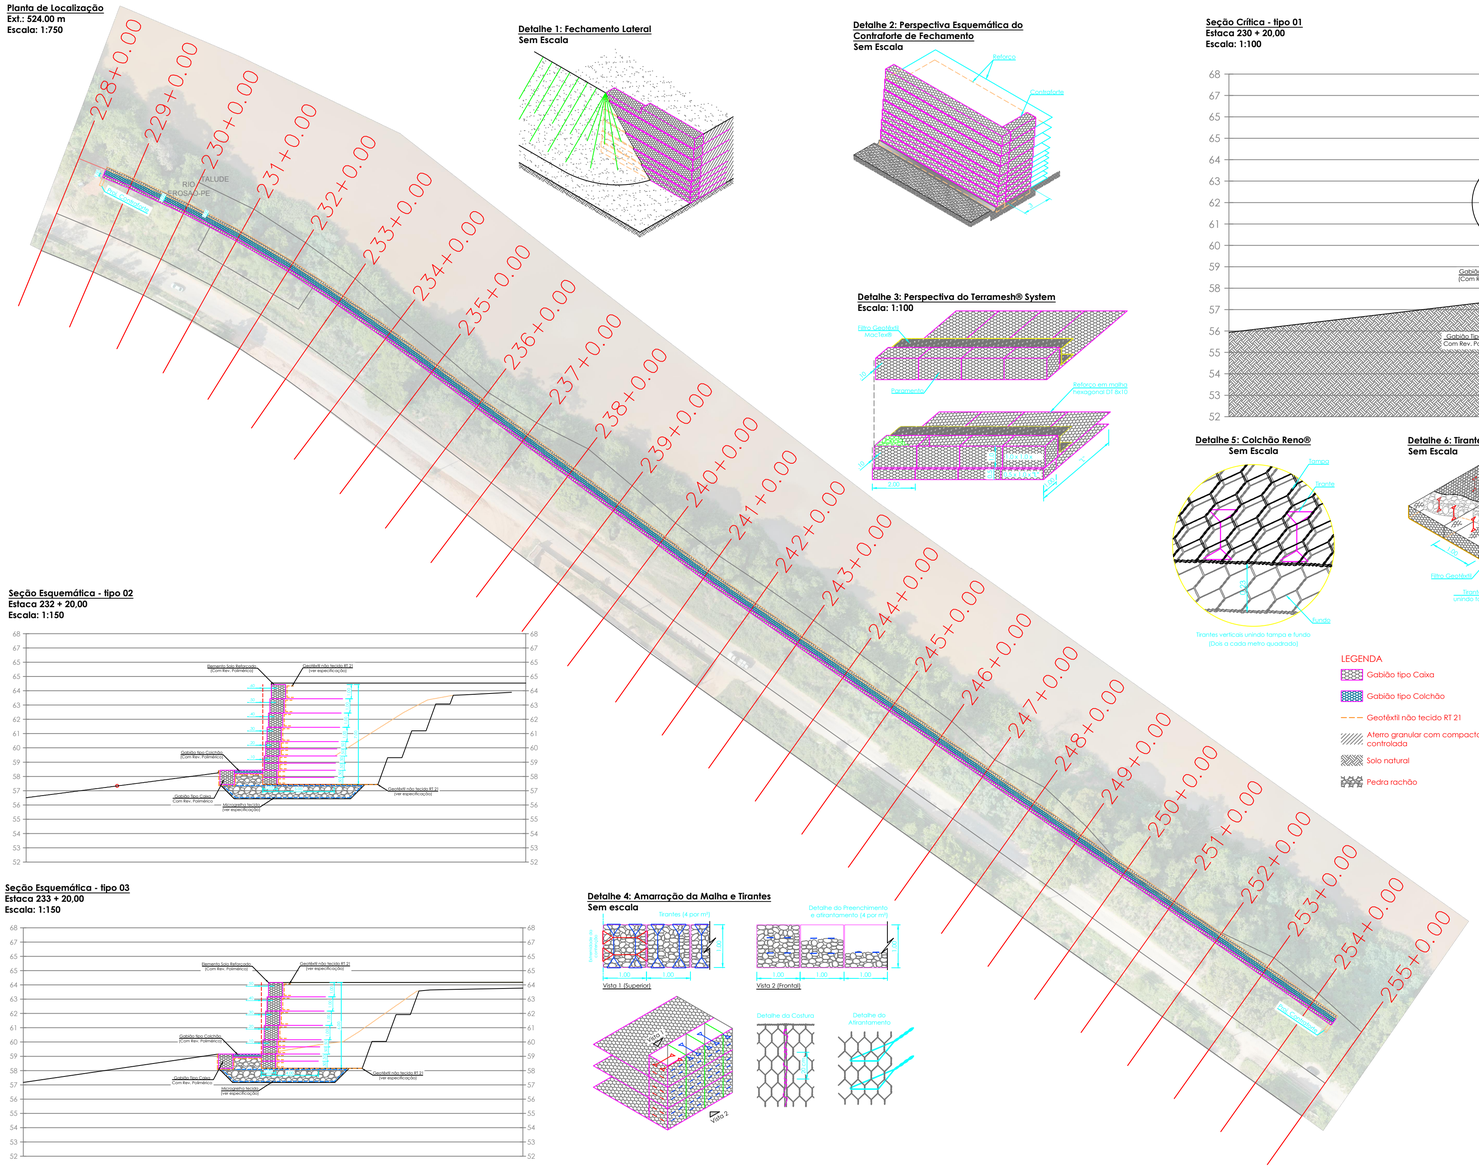

Detalhe 1: Fechamento Lateral
Sem Escala

Detalhe 2: Perspectiva Esquemática do Contraforte de Fechamento
Sem Escala

Detalhe 3: Perspectiva do Terramesh® System
Escala: 1:100

Seção Crítica - tipo 01
Estaca 230 + 20,00
Escala: 1:100

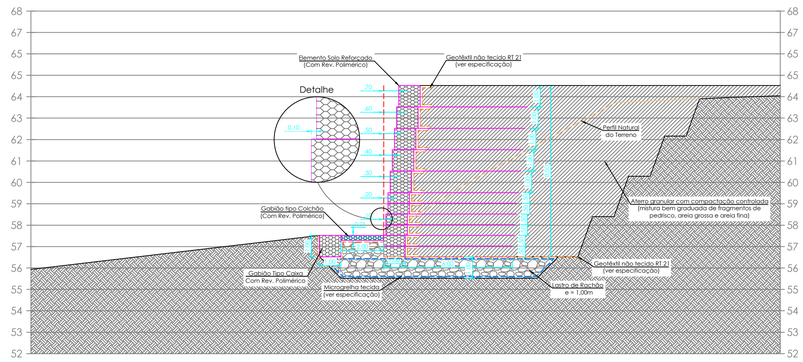
Elemento Solo Reforçado
(Com Rev. Polimérico)
Geotêxtil não tecido RT 21
(ver especificação)
Detalhe
Perfil Natural
do Terreno
Aterro granular com compactação controlada
(mistura bem graduada de fragmentos de
pedisco, areia grossa e areia fina)
Gabião tipo Colchão
(Com Rev. Polimérico)
Gabião Tipo Caixa
Com Rev. Polimérico
Microgrelha tecida
(ver especificação)
Geotêxtil não tecido RT 21
(ver especificação)
Trecho de Rachão
e = 1.00m
0.10
1.00
1.00
1.00